Asendiplaani koostamise alusplaaniks on võetud Geopartner OÜ poolt 2019. a. koostatud geodeetiline alusplaan, töö nr.
Koordinaadid L-Est 97 süsteemis, kõrgused EH2000 süsteemis.

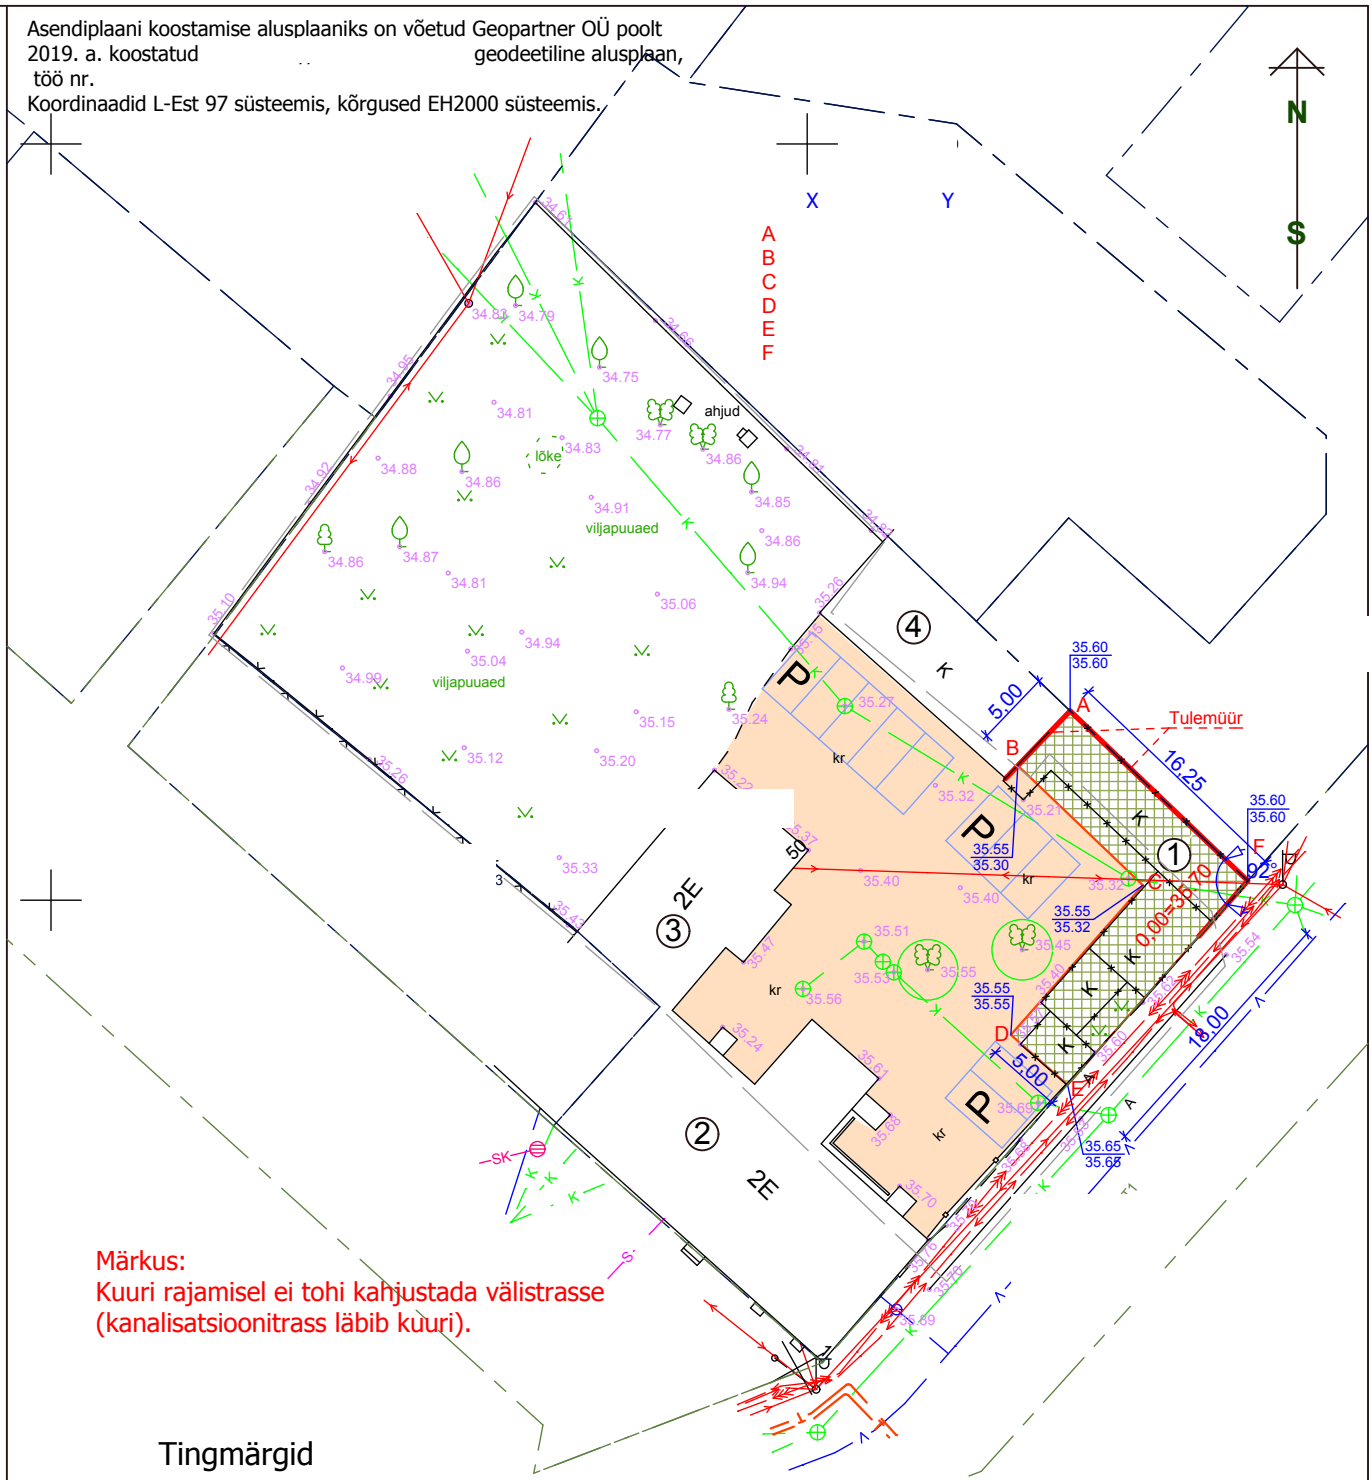

Märkus:
Kuuri rajamisel ei tohi kahjustada välistrasse (kanalisatsioonitrass läbib kuuri).

Tingmärgid

① Projekteeritud kõrvalhoone (kuur)

② Olemasolev elamu (eh.reg. kood 104028522)

③ Olemasolev elamu (eh.reg.kood 104028521)

④ Olemasolev kõrvalhoone (eh. registri kood 121342844)

Kruus

Hoone ehitusalune pind 147 m2
Hoone suletud netopind 120,4 m2
Hoone maht 413 m3
Krundi pind 2376 m2

Krundi täisehitus% - 28%
Arvutus:
Hoonete 1,2,3 ja 4 ehitusalustepindade summa:
147+298+124+100 = 669 m2.
669 : 2376 = 0,2816 = 28%