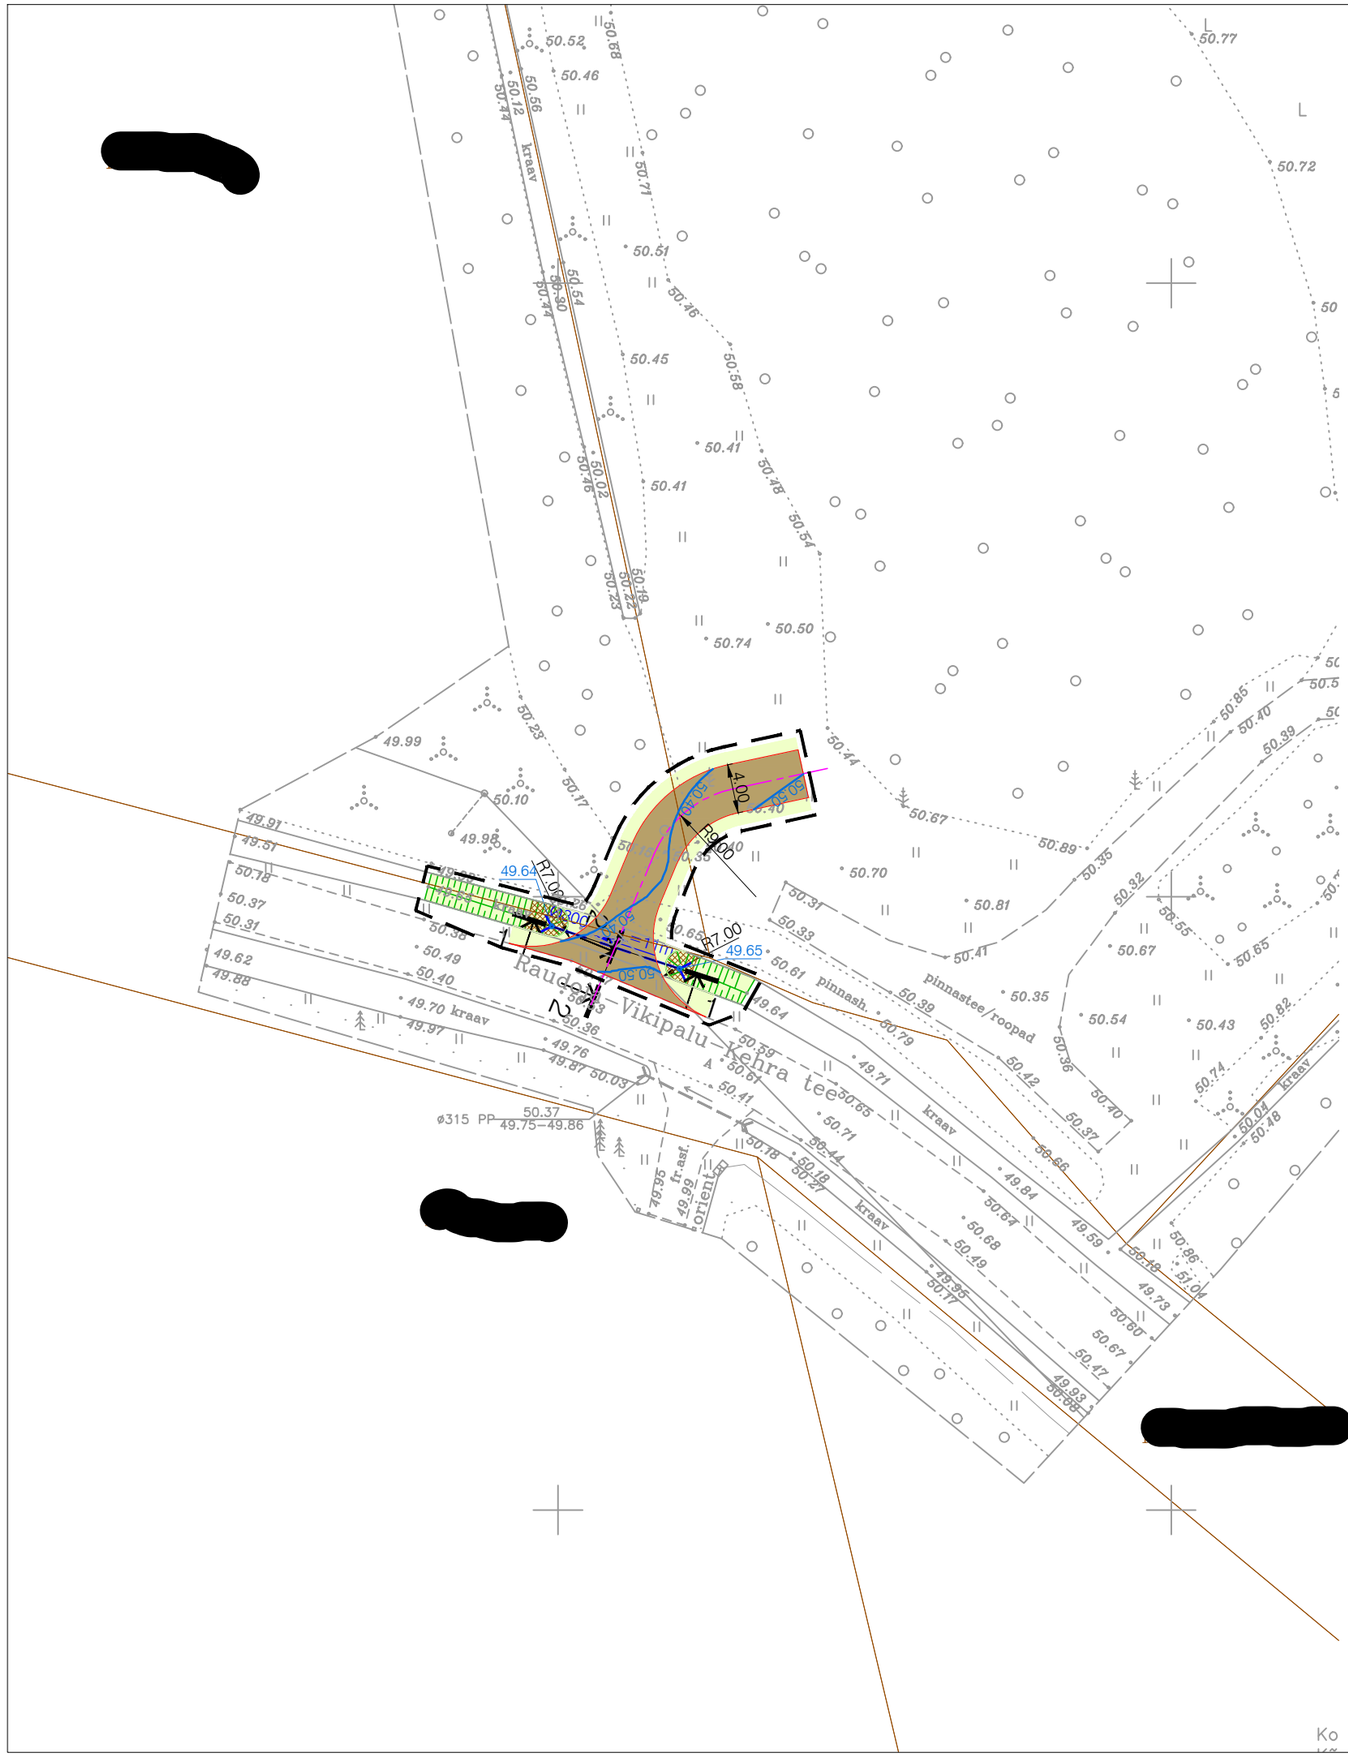

TINGMÄRGID

- Töömahtude piir
- Kinnistu piir
- Projekteeritud tee servajooned
- Projekteeritud tee telgjoon
- Projekteeritud freespurukatend
- Projekteeritud haljasalade murukate
- Projekteeritud truubi otsaku mattkindlustus
- Projekteeritud murunõlv
- Projekteeritud truup
- 7.00 Projekteeritud horisontaal
- 6.78 Projekteeritud kõrgusarv

Muudatuse nr	Kuupäev	Projekteerija	Vastutav spetsialist	Selgitus

Projekteerija

[redacted]

[redacted]

[redacted]