


2021996_TP_TL-4-02_001_ASENDIPLAAN.dwg 14/12/2021

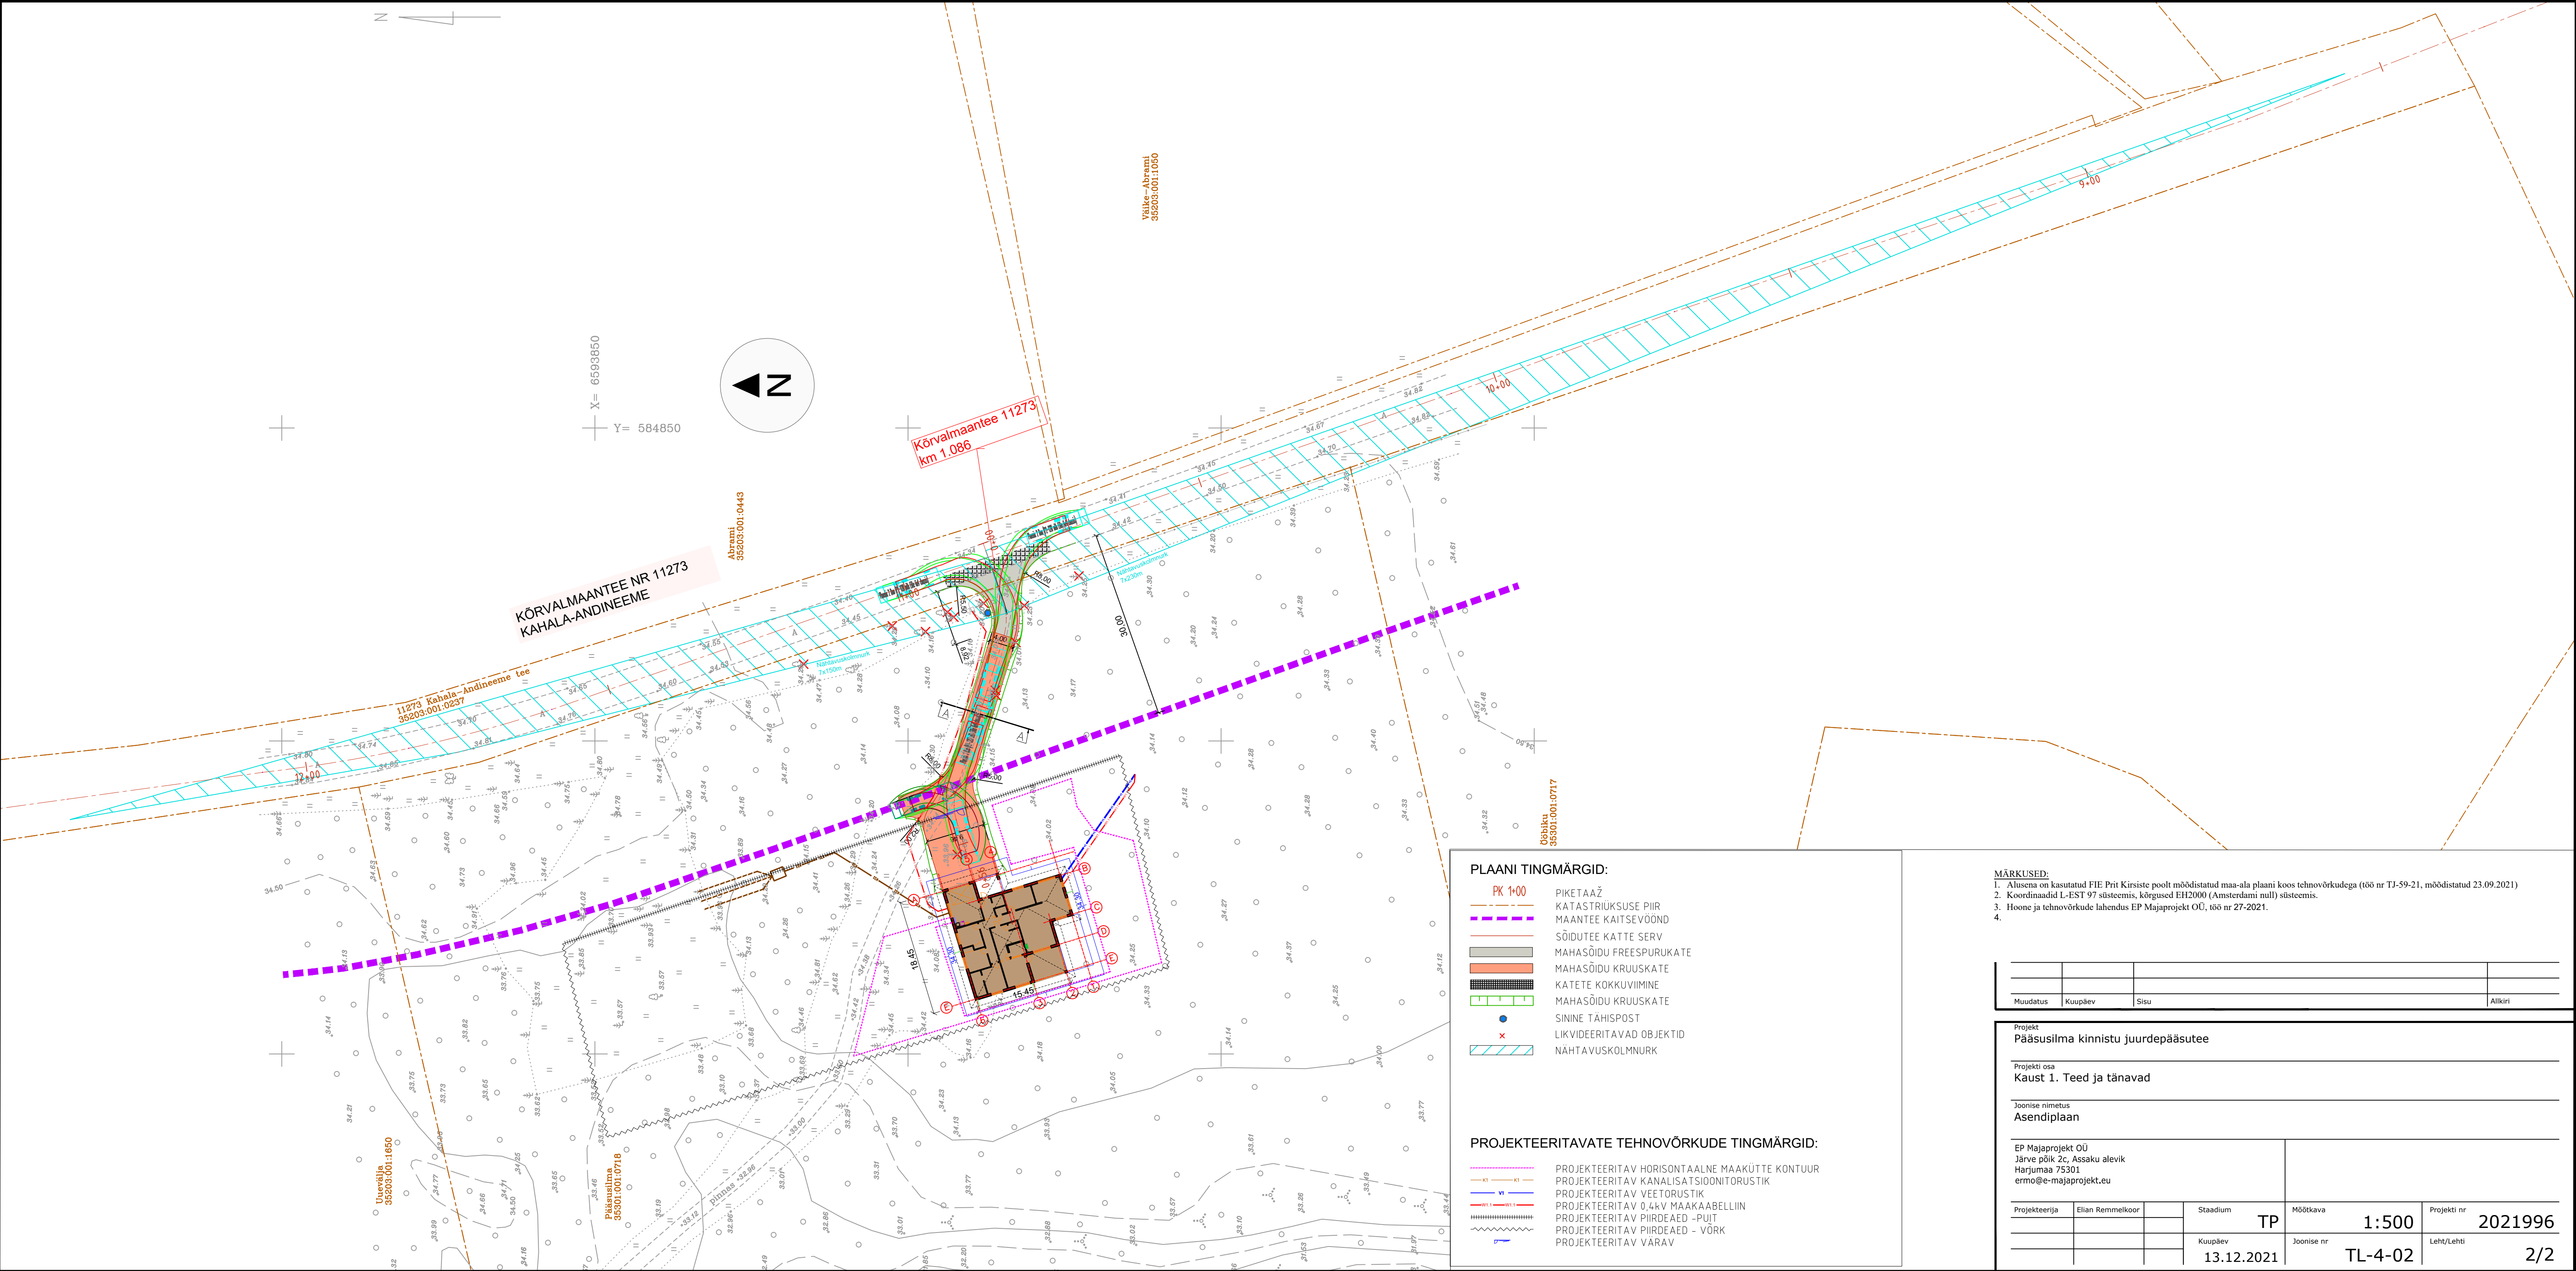

PLAANI TINGMÄRGID:

- PK 1+00
- KATASTRÜKSUSE PIIR
- MAANTEE KAITSEVÖÖND
- SÕIDUTE KATTE SERV
- MAHASÕIDU FREESPURUKATE
- MAHASÕIDU KRUUSKATE
- KATETE KOKKUVIIMINE
- MAHASÕIDU KRUUSKATE
- SININE TÄHISPOST
- LIKVIDEERITAVAD OBJEKTID
- NÄHTAVUSKOLMNURK

PROJEKTEERITAVATE TEHNOVÕRKUDE TINGMÄRGID:

- PROJEKTEERITAV HORIZONTAALNE MAAKÜTTE KONTOUR
- PROJEKTEERITAV KANALISATSIOONITORUSTIK
- PROJEKTEERITAV VEETORUSTIK
- PROJEKTEERITAV 0,4kV MAAKAABELLIIN
- PROJEKTEERITAV PIIRDEAED - PUIT
- PROJEKTEERITAV PIIRDEAED - VÕRK
- PROJEKTEERITAV VÄRAV

- MÄRKUSED:
- Alusena on kasutatud FIE Prit Kirsiste poolt mõõdistatud maa-ala plaani koos tehnovõrkudega (töö nr TJ-59-21, mõõdistatud 23.09.2021).
 - Koordinaadid L-EST 97 süsteemis, kõrgused EH2000 (Amsterdami null) süsteemis.
 - Hoone ja tehnovõrkude lahendus EP Majaprojekt OÜ, töö nr 27-2021.
 -

Muudatus	Kuupäev	Sisu	Alkiri

Projekt Pääsusilma kinnistu juurdepääsutee			
Projekti osa Kaust 1. Teed ja tänavad			
Joonise nimetus Asendiplaan			
EP Majaprojekt OÜ Järve põik 2c, Assaku alevik Harjumaa 75301 ermo@e-majaprojekt.eu			
Projekteerija	Elian Remmelkoor	Stadium	TP
		Kuupäev	13.12.2021
		Mõõtkaava	1:500
		Joonise nr	TL-4-02
Projekti nr	2021996	Leht/Lehti	2/2