


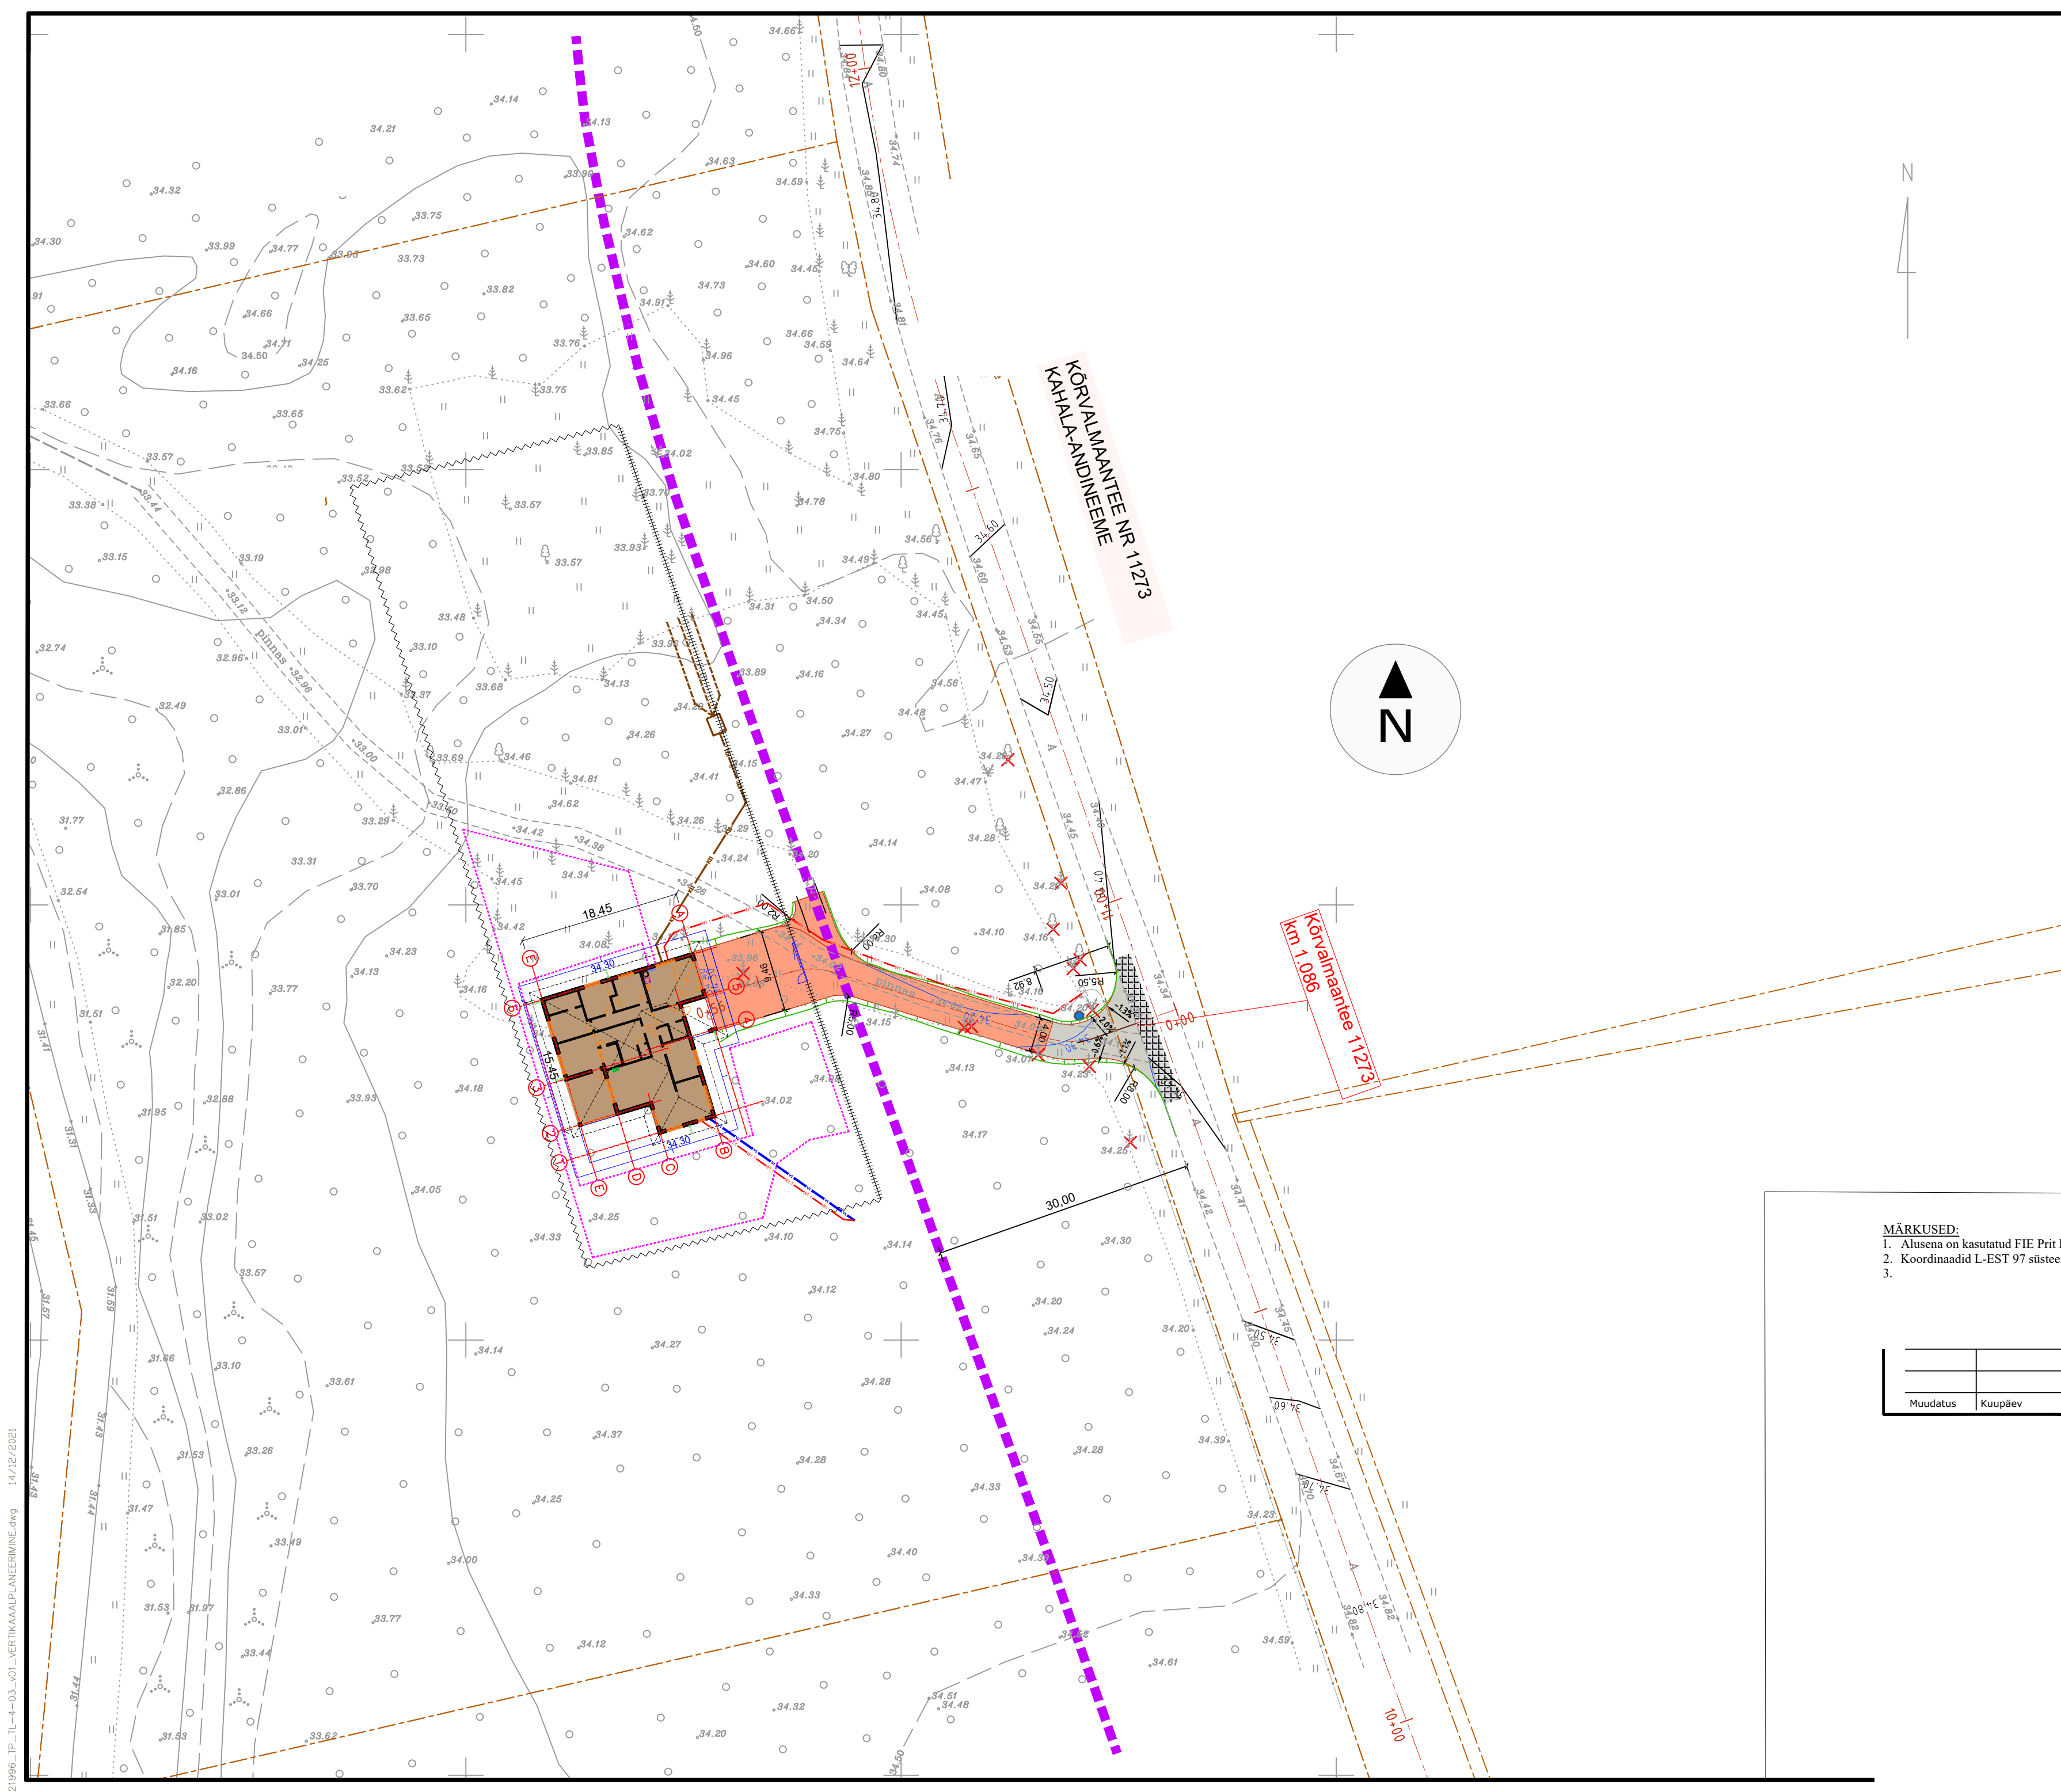

PLAANI TINGMÄRGID:

PK 1+00

KATASTRÜKSUSE PIIR

MAANTEE KAITSEVÖÖND

SÕIDUTEE KATTE SERV

MAHASÕIDU FREESPURUKATE

MAHASÕIDU KRUUSKATE

KATETE KOKKUVIMINE

MAHASÕIDU KRUUSKATE

SININE TÄHISPOST

LIIKVIDEERITAVAD OBJEKTID

NÄHTAVUSKOLMNURK

PROJEKTEERITUD VERTIKAAL

OLEMASOLEV VERTIKAAL

PROJEKTEERITAVATE TEHNOVÕRKUDE TINGMÄRGID:

PROJEKTEERITAV HORISONTAALNE MAAKÜTTE KONTOUR

PROJEKTEERITAV KANALISATSIOONITORUSTIK

PROJEKTEERITAV VEETORUSTIK

PROJEKTEERITAV 0,4kV MAAKAABELLIIN

PROJEKTEERITAV PIIRDEAED -PUIT

PROJEKTEERITAV PIIRDEAED - VÕRK

PROJEKTEERITAV VARAV

MÄRKUSED:

1. Alusena on kasutatud FIE Prit Kirsiste poolt mõõdistatud maa-ala plaani koos tehnovõrkudega (töö nr TJ-59-21, mõõdistatud 23.09.2021)

2. Koordinaadid L-EST 97 süsteemis, kõrgused EH2000 (Amsterdami null) süsteemis.

3.

Muudatus	Kuupäev	Sisu	Allkiri