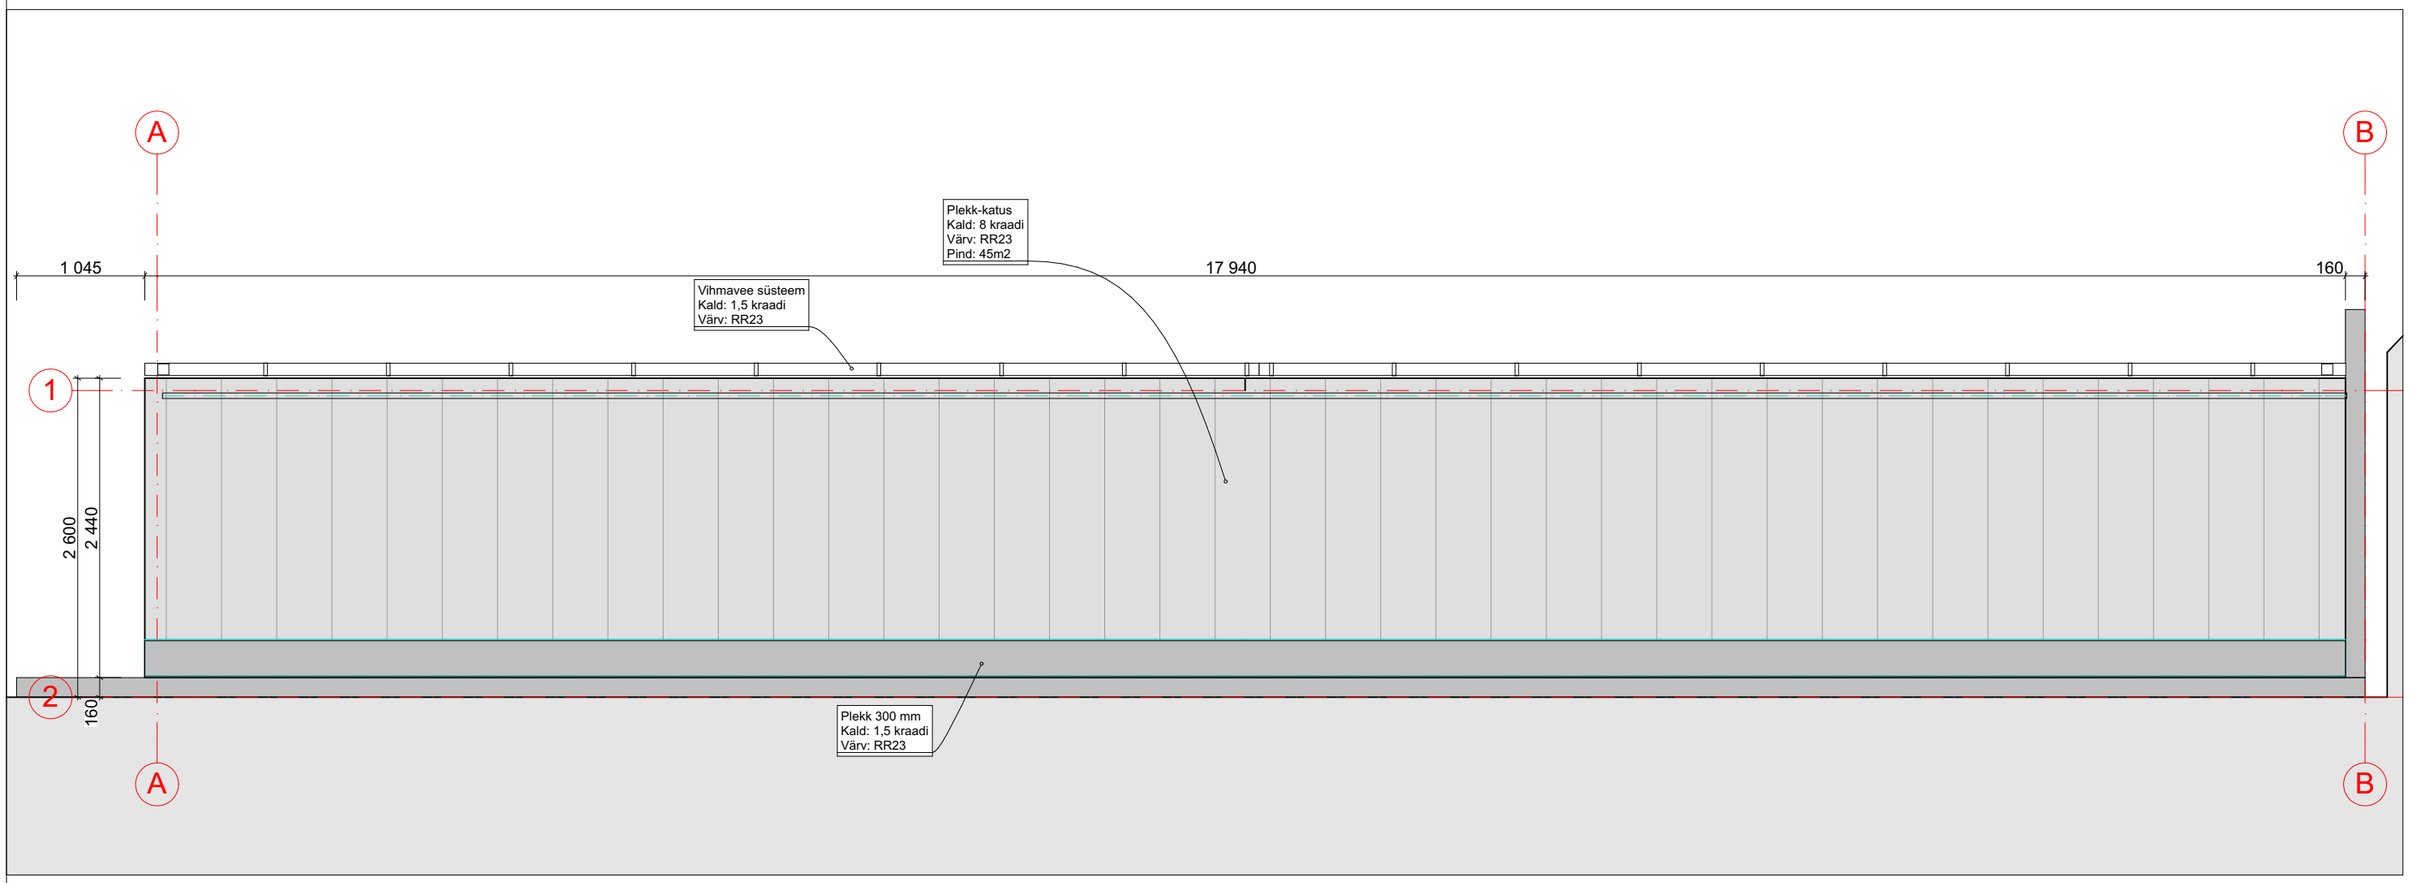

Plus House

Plus house OÜ
Mustamäe tee 181-13, Tallinn, Eesti.
Reg. Kood: 14081083
Telf: 00372 5373 2769
Email: Plushouse.eu@gmail.com

Plaani ID: **02.2**
Mõõtkava: **1:50**
Kuupäev: **22/12/2021**
Plaani nimi: **Katuseplaan**