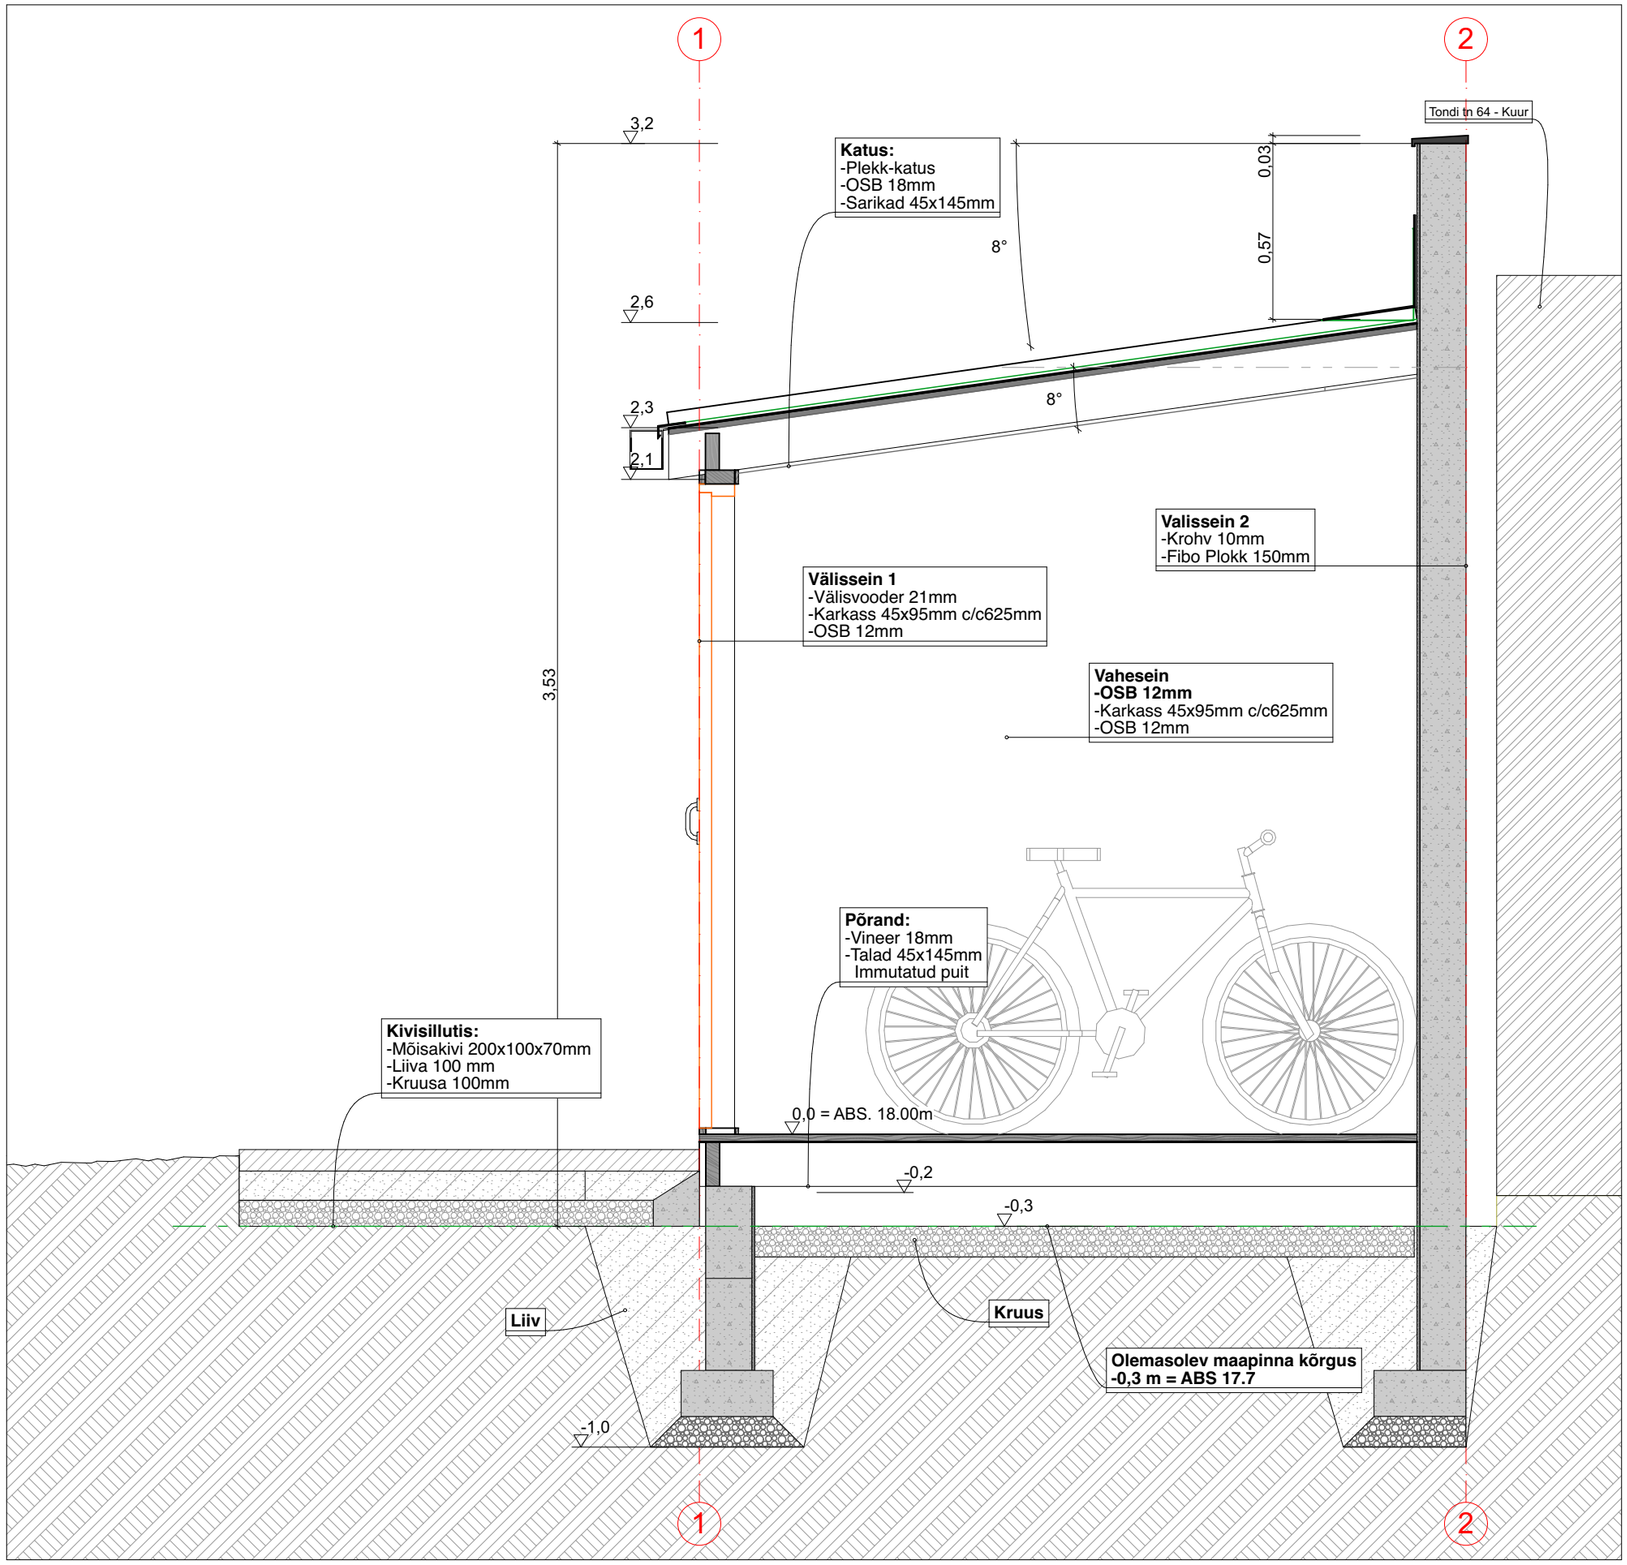



Plus House

**Plus house OÜ**
Mustamäe tee 181-13, Tallinn, Eesti.
Reg. Kood: 14081083
Telf: 00372 5373 2769
Email: Plushouse.eu@gmail.com


Plaani ID: **02.4**
Mõõtkava: **1:20**
Kuupäev: **22/12/2021**
Plaani nimi: **Lõige 1**