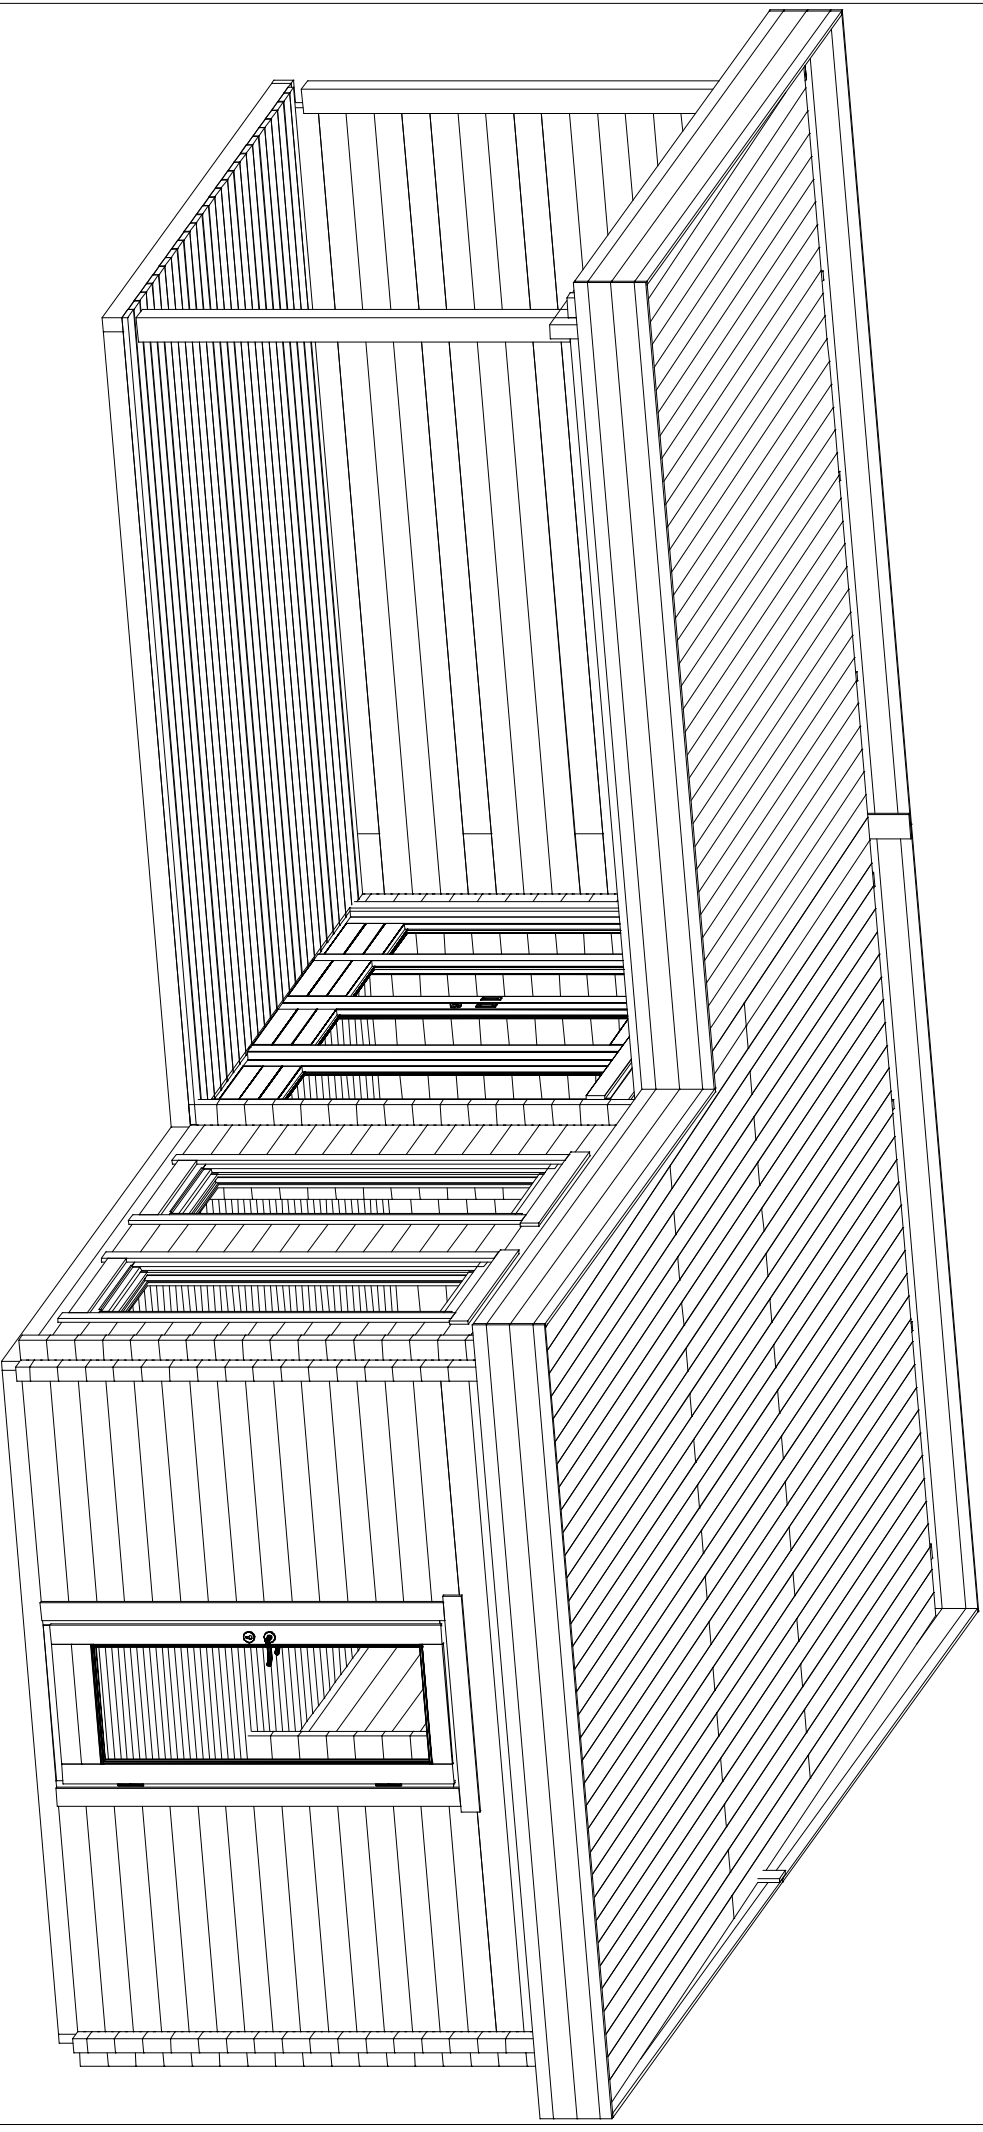
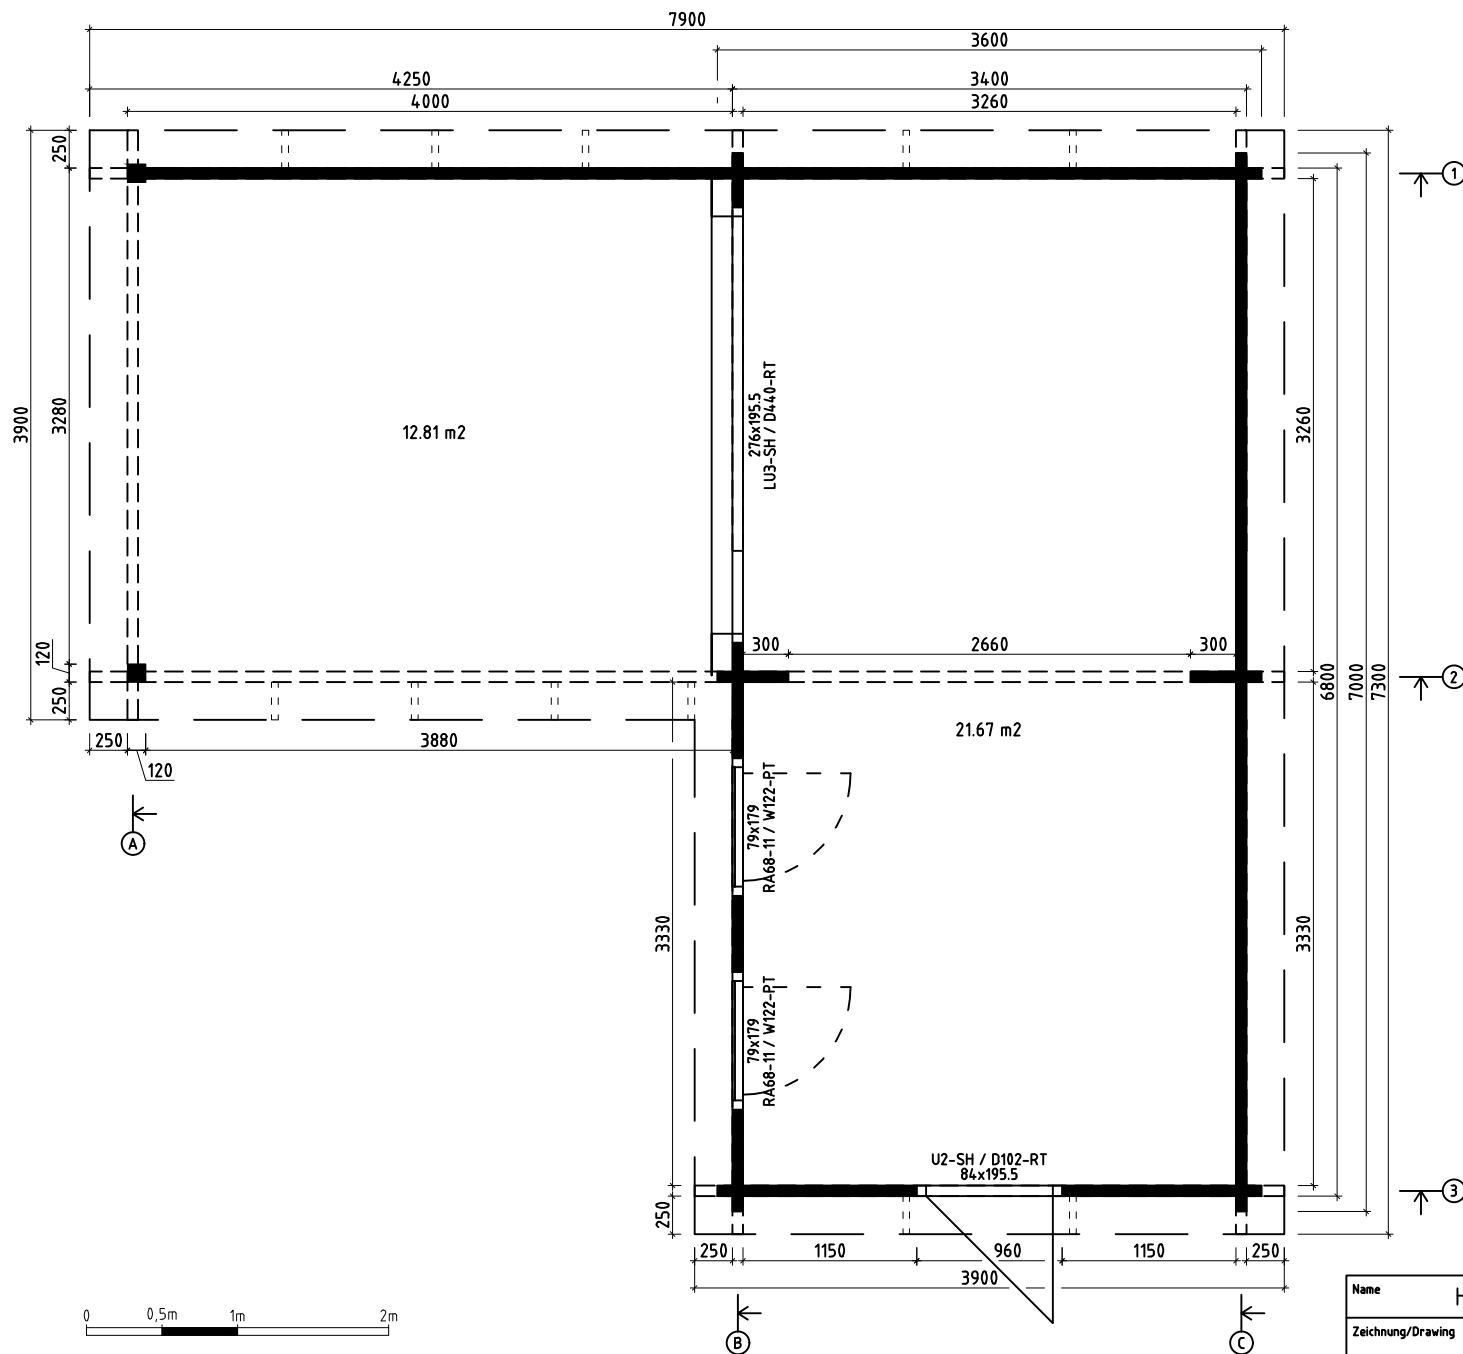





Das Haus lässt sich auch spiegelverkehrt aufbauen.  
Cabin can be built mirrored.

|                   |                                         |            |            |
|-------------------|-----------------------------------------|------------|------------|
| Name              | Hansa Corner Delux A 700x360+SD+Terr 70 |            |            |
| Zeichnung/Drawing | 3D                                      |            |            |
| Profil/Profile    | 7x13,5                                  | Datum/Date | 13.01.2021 |




Q5 – Qualitätsklasse für Fenster und Türen/  
Quality class for windows and doors

|                   |                                         |                |                       |
|-------------------|-----------------------------------------|----------------|-----------------------|
| Name              | Hansa Corner Delux A 700x360+SD+Terr 70 |                |                       |
| Zeichnung/Drawing | Grundplan_Plan                          |                | Druck auf/print on A4 |
| Maßstab/Scale     | 1:50                                    | Profil/Profile | 7x13.5                |
|                   |                                         | Datum/Date     | 13.01.2021            |

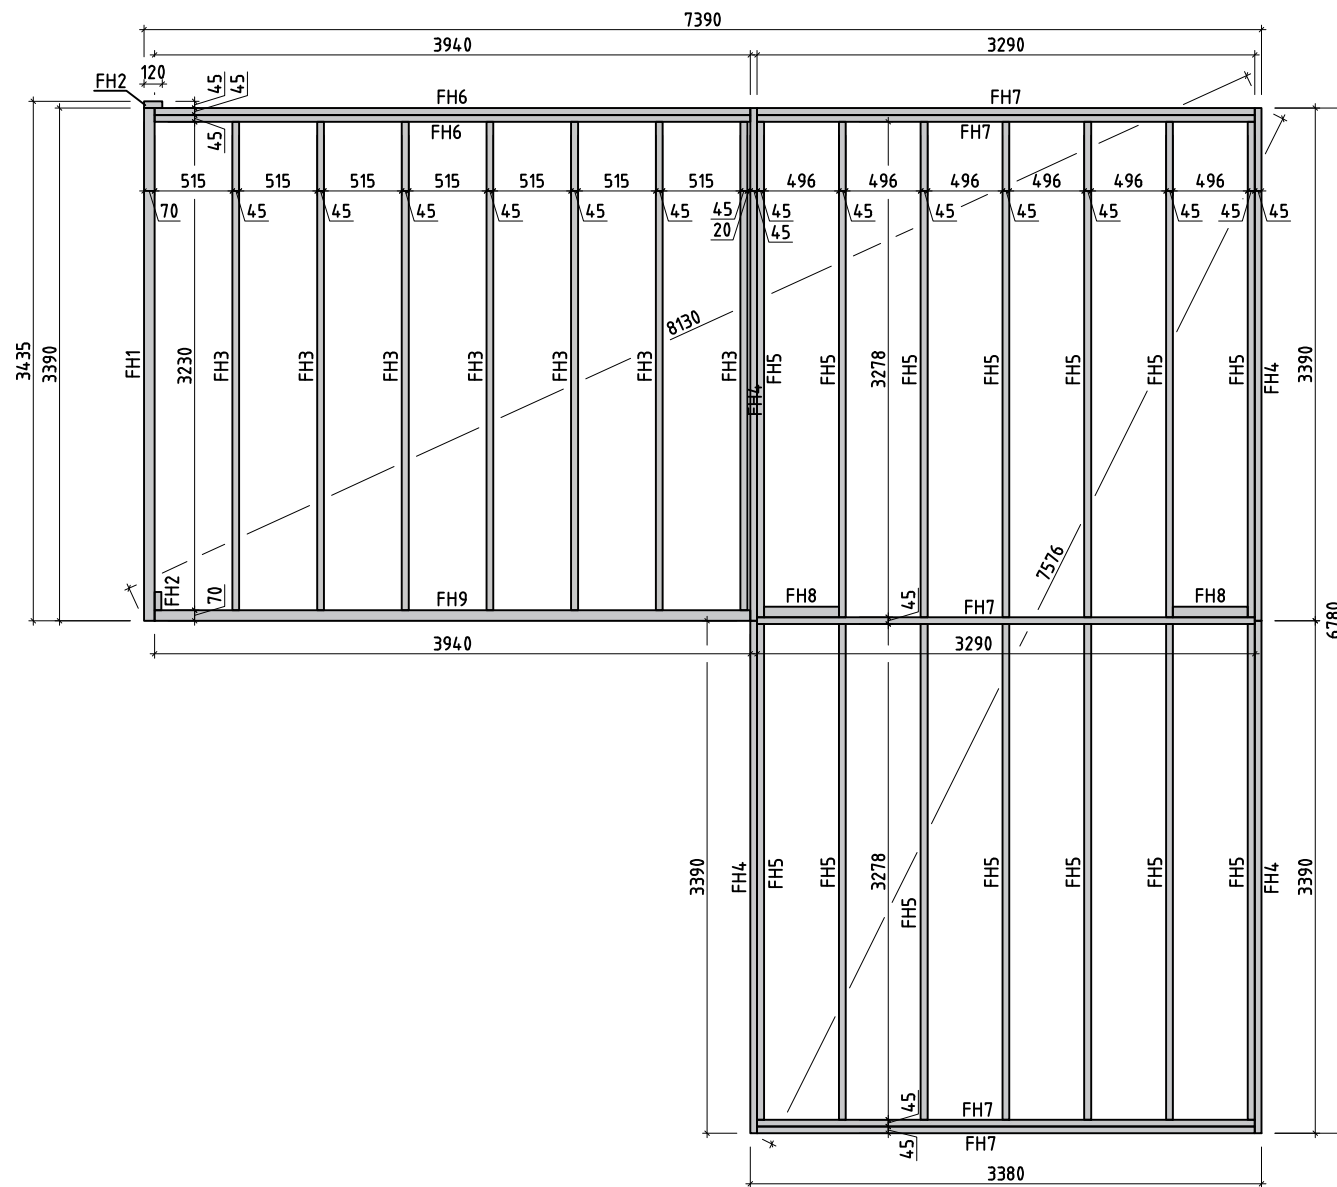

|                   |                                         |                |                       |
|-------------------|-----------------------------------------|----------------|-----------------------|
| Name              | Hansa Corner Delux A 700x360+SD+Terr 70 |                |                       |
| Zeichnung/Drawing | Lagerholzplan_Foundation plan           |                | Druck auf/print on A4 |
| Maßstab/Scale     | 1:50                                    | Profil/Profile | 7x13.5                |
| Datum/Date        | 13.01.2021                              |                |                       |


























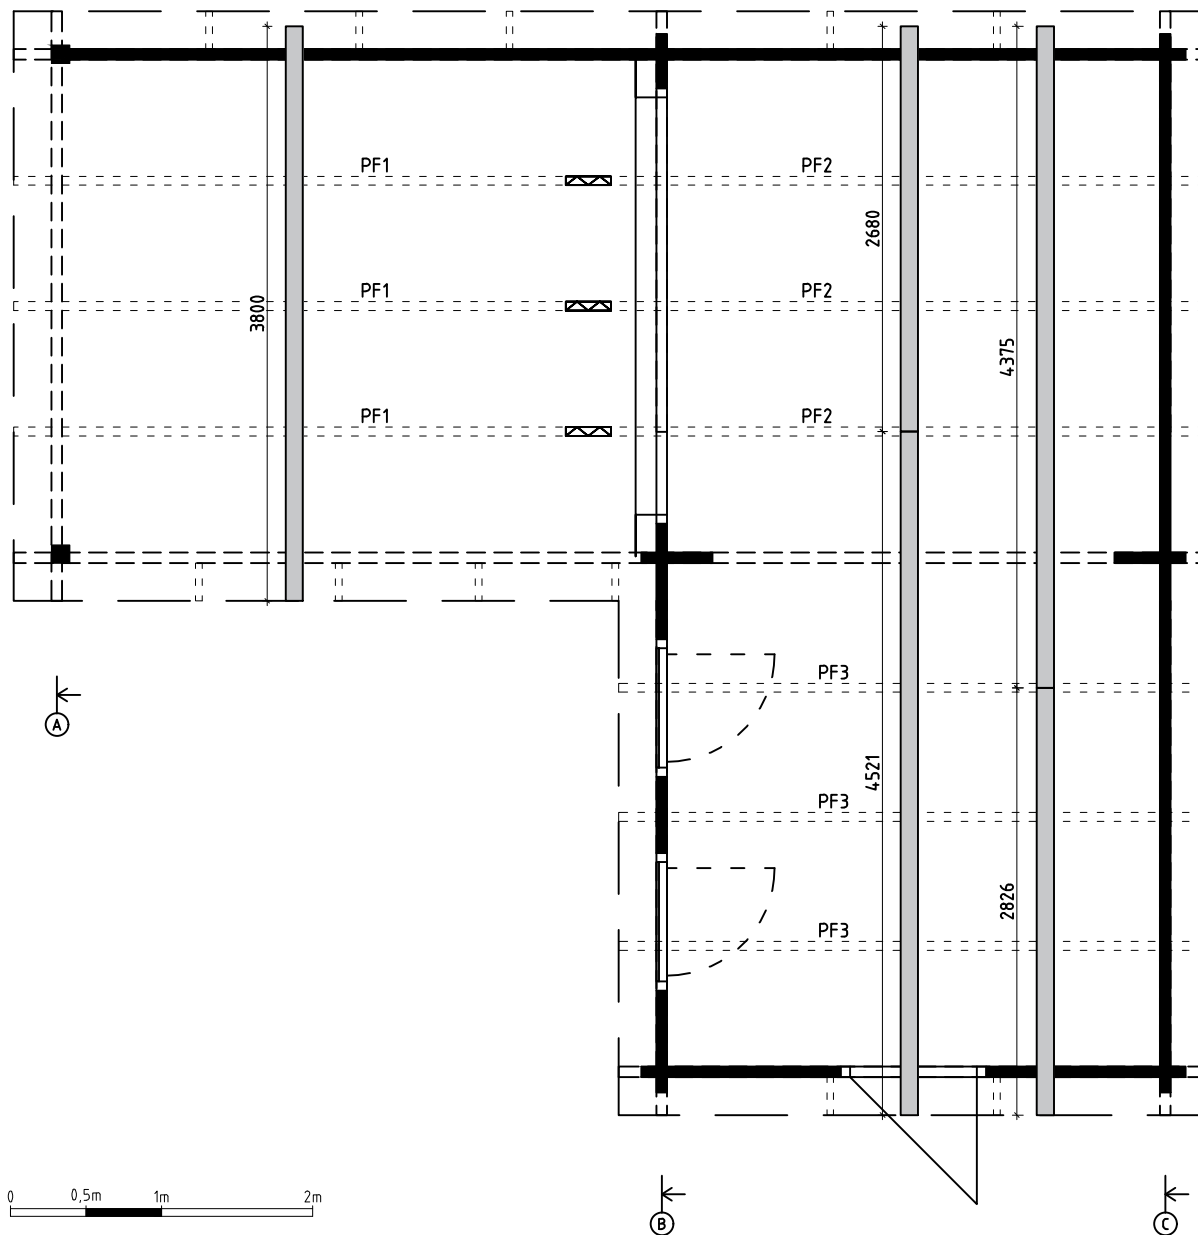

























①






















②

















③















|                   |                                           |                |        |                    |            |
|-------------------|-------------------------------------------|----------------|--------|--------------------|------------|
| Name              | Hansa Corner Delux A 700x360+SD+Terr 70   |                |        | Druck auf/print on | A4         |
| Zeichnung/Drawing | Dachbretter, Pfetten_Roof boards, purlins |                |        |                    |            |
| Maßstab/Scale     | 1:50                                      | Profil/Profile | 7x13.5 | Datum/Date         | 13.01.2021 |

 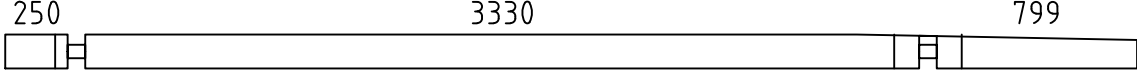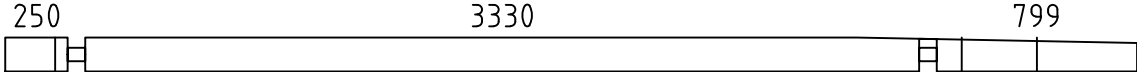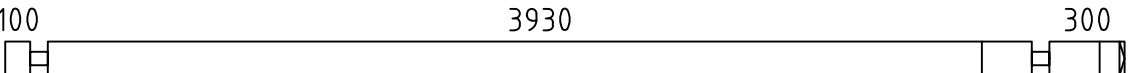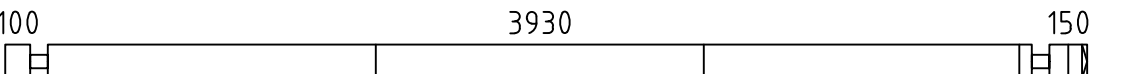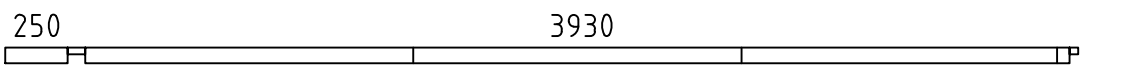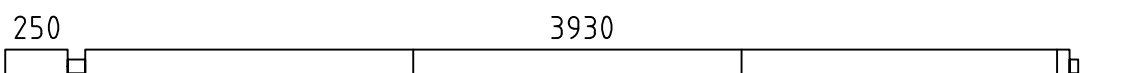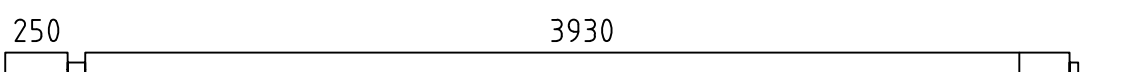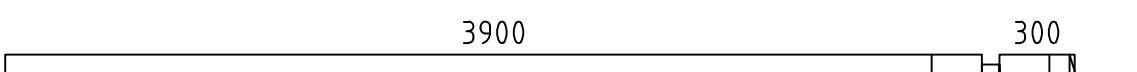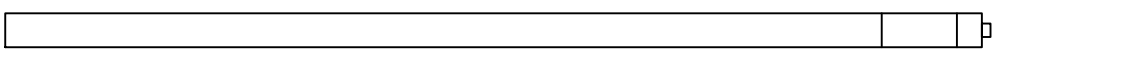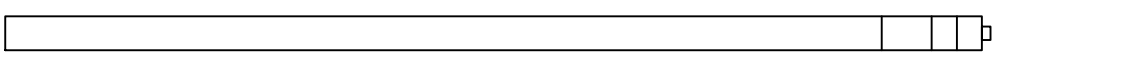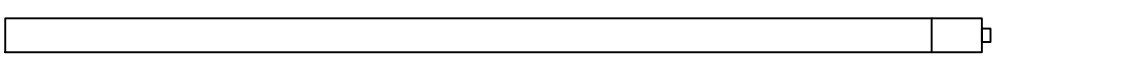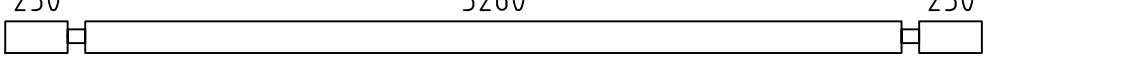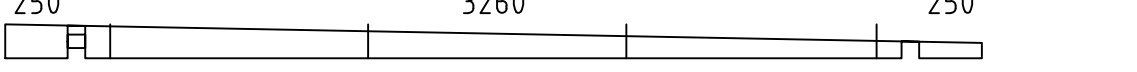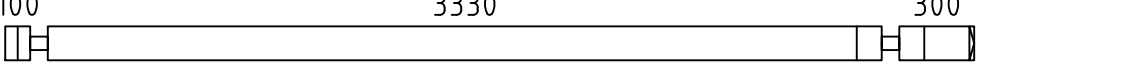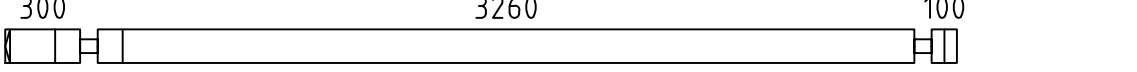
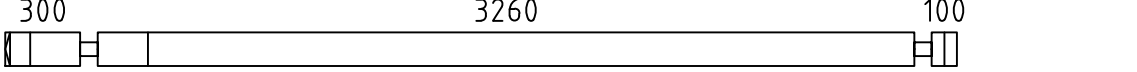
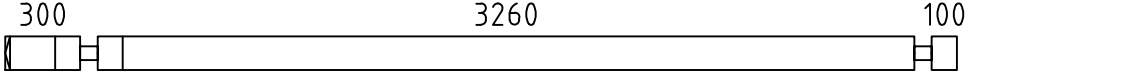
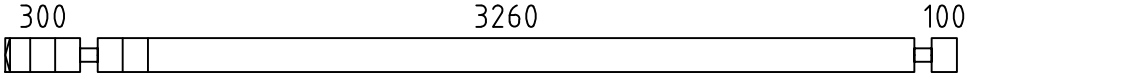
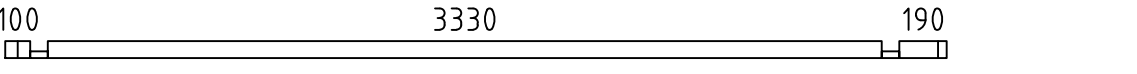
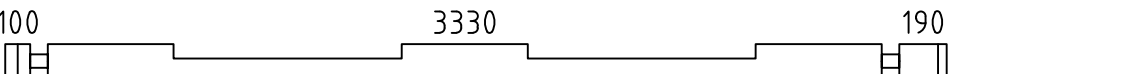
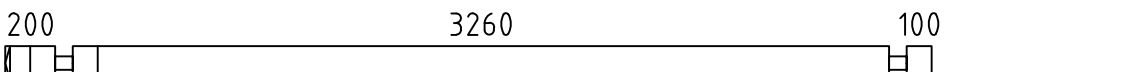
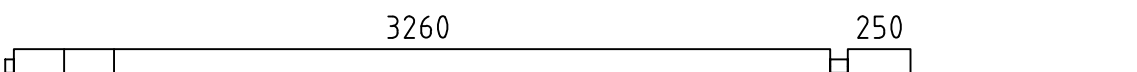
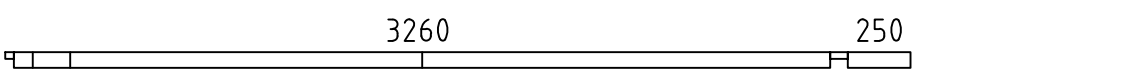
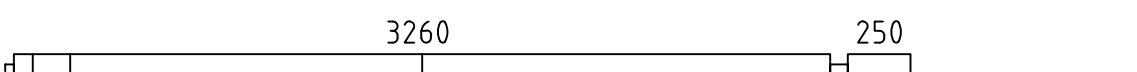
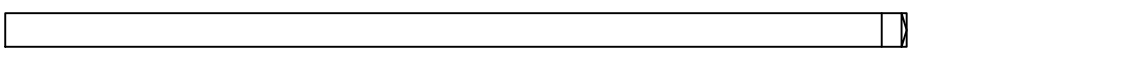
| Pos  | Teileliste/Specification<br>Hansa Corner Delux A 700x360+SD+Terr 70                  | Stck<br>Pcs. | Profil<br>Profile<br>(mm) | Länge<br>Length<br>(mm) |
|------|--------------------------------------------------------------------------------------|--------------|---------------------------|-------------------------|
| 000  |    | 1            | 70x135                    | 4519                    |
| 001  |    | 1            | 70x135                    | 4519                    |
| 002  |    | 1            | 70x135                    | 4519                    |
| 003  |    | 1            | 70x135                    | 4470                    |
| 004  |    | 1            | 70x135                    | 4320                    |
| 005  |    | 1            | 70x63                     | 4285                    |
| 006  |    | 1            | 70x135                    | 4285                    |
| 007  |    | 1            | 70x135                    | 4285                    |
| 008  |   | 1            | 70x135                    | 4270                    |
| 009  |  | 6            | 70x135                    | 3935                    |
| 010  |  | 1            | 70x135                    | 3935                    |
| 011  |  | 5            | 70x135                    | 3935                    |
| 012  |  | 1            | 70x127                    | 3900                    |
| 013  |  | 1            | 70x135                    | 3900                    |
| 014  |  | 2            | 70x135                    | 3870                    |
| 015  |  | 2            | 70x135                    | 3800                    |
| 016  |  | 1            | 70x135                    | 3800                    |
| 017  |  | 2            | 70x135                    | 3800                    |
| 018  |  | 1            | 70x135                    | 3800                    |
| 019  |  | 1            | 70x68                     | 3760                    |
| 020  |  | 1            | 70x135                    | 3760                    |
| 021  |  | 1            | 70x135                    | 3700                    |
| 022  |  | 1            | 70x135                    | 3615                    |
| 023  |  | 1            | 70x63                     | 3615                    |
| 024  |  | 1            | 70x135                    | 3615                    |
| 025  |  | 3            | 70x135                    | 3600                    |
| Kood | Hansa Corner Delux A 700x360+SD+Terr 70                                              | File         |                           | Leht 1/7                |
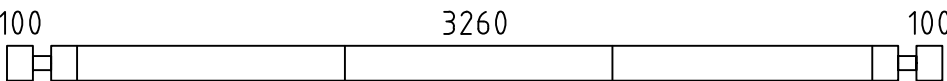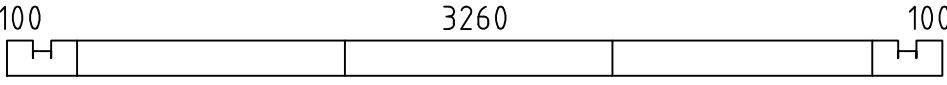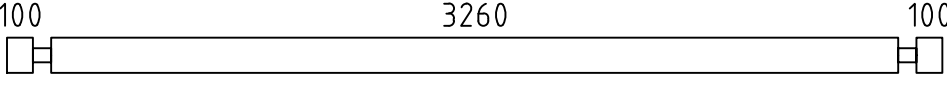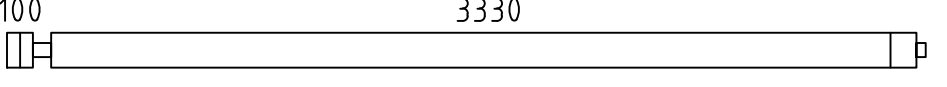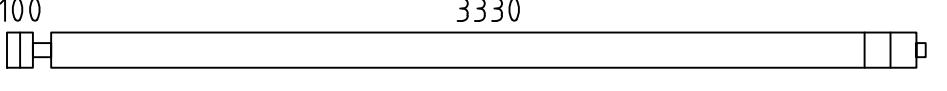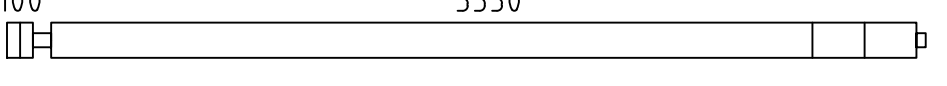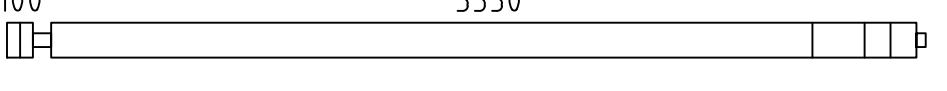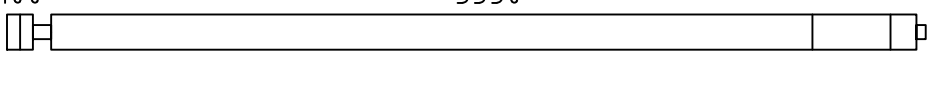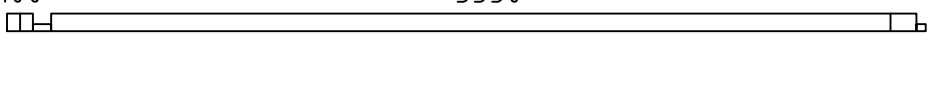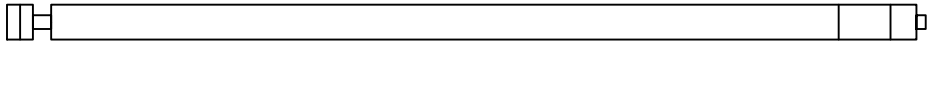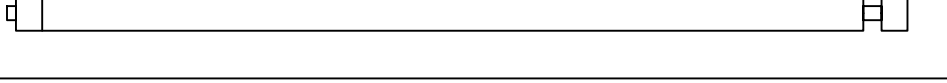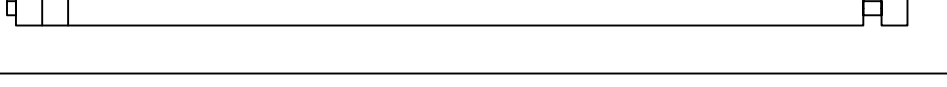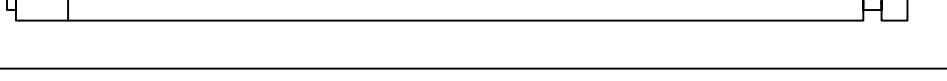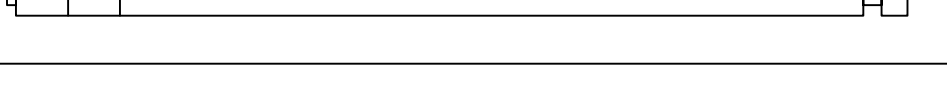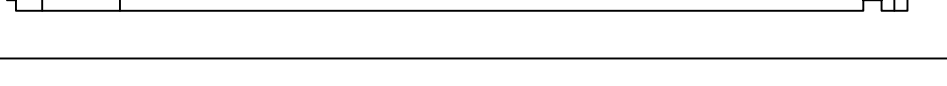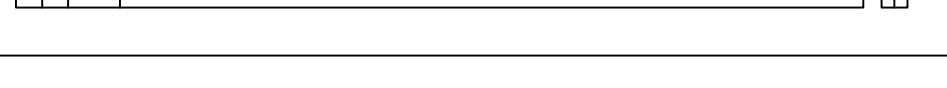  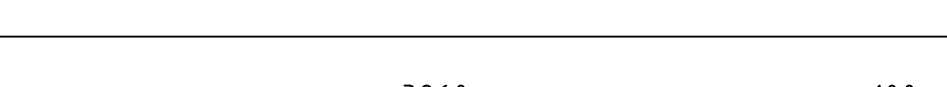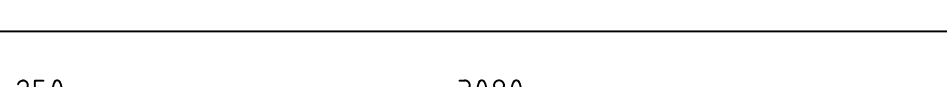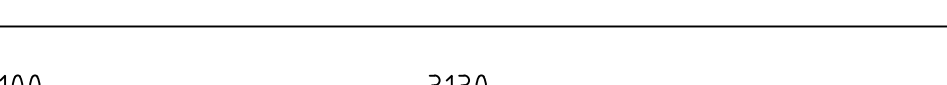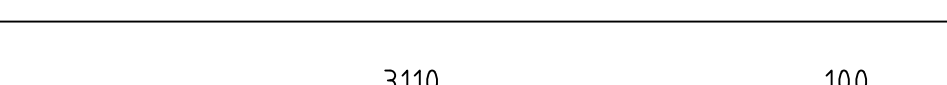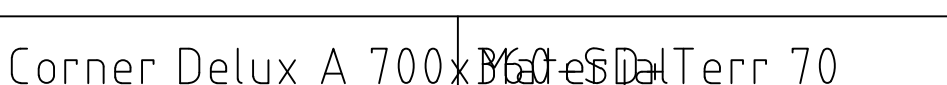
| Pos  | Teileliste/Specification<br>Hansa Corner Delux A 700x360+SD+Terr 70                  | Stck<br>Pcs. | Profil<br>Profile<br>(mm) | Länge<br>Length<br>(mm) |
|------|--------------------------------------------------------------------------------------|--------------|---------------------------|-------------------------|
| 026  |    | 1            | 70x135                    | 3600                    |
| 027  |    | 1            | 70x135                    | 3600                    |
| 028  |    | 3            | 70x135                    | 3600                    |
| 029  |    | 3            | 70x135                    | 3535                    |
| 030  |    | 2            | 70x135                    | 3535                    |
| 031  |    | 2            | 70x135                    | 3535                    |
| 032  |    | 2            | 70x135                    | 3535                    |
| 033  |   | 3            | 70x135                    | 3535                    |
| 034  |  | 1            | 70x68                     | 3535                    |
| 035  |  | 1            | 70x135                    | 3535                    |
| 036  |  | 1            | 70x135                    | 3535                    |
| 037  |  | 7            | 70x135                    | 3465                    |
| 038  |  | 1            | 70x135                    | 3465                    |
| 039  |  | 1            | 70x135                    | 3465                    |
| 040  |  | 4            | 70x135                    | 3465                    |
| 041  |  | 3            | 70x135                    | 3465                    |
| 042  |  | 1            | 70x135                    | 3465                    |
| 043  |  | 3            | 70x135                    | 3465                    |
| 044  |  | 2            | 70x135                    | 3465                    |
| 045  |  | 3            | 70x135                    | 3465                    |
| 046  |  | 1            | 70x68                     | 3465                    |
| 047  |  | 1            | 70x135                    | 3465                    |
| 048  |  | 2            | 70x64                     | 3400                    |
| 049  |  | 1            | 70x135                    | 3300                    |
| 050  |  | 1            | 70x135                    | 3280                    |
| Kood | Hansa Corner Delux A 700x360+SD+Terr 70                                              |              | File                      |                         |
|      |                                                                                      |              | Leht 2 / 7                |                         |
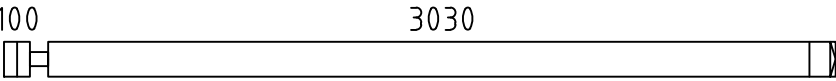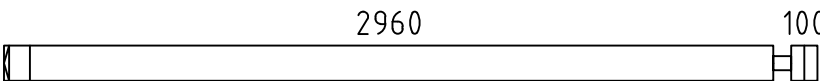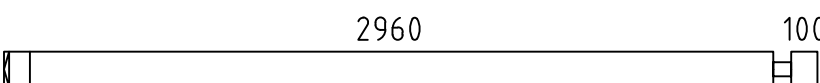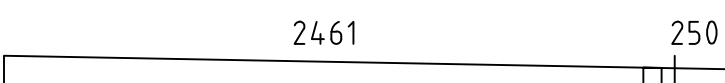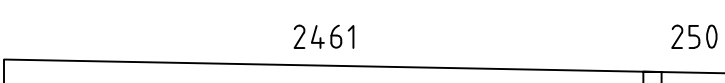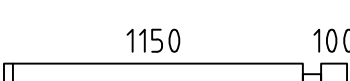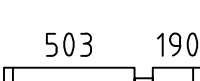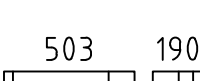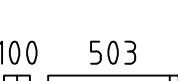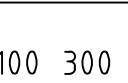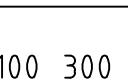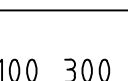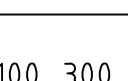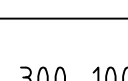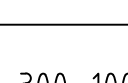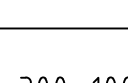  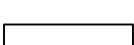 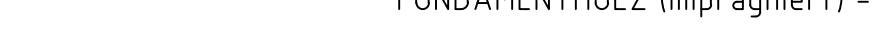
| Pos  | Teileliste/Specification<br>Hansa Corner Delux A 700x360+SD+Terr 70                                                                                 | Stck<br>Pcs. | Profil<br>Profile<br>(mm) | Länge<br>Length<br>(mm) |
|------|---|--------------|---------------------------|-------------------------|
| 051  |                                                                    | 3            | 70x135                    | 3200                    |
| 052  |                                                                    | 2            | 70x135                    | 3130                    |
| 053  |                                                                    | 2            | 70x135                    | 3130                    |
| 054  |                                                                    | 1            | 70x114                    | 2781                    |
| 055  |                                                                    | 1            | 70x114                    | 2781                    |
| 056  |                                                                    | 30           | 70x135                    | 1320                    |
| 057  |                                                                    | 12           | 70x135                    | 763                     |
| 058  |                                                                    | 1            | 70x135                    | 763                     |
| 059  |                                                                  | 13           | 70x135                    | 673                     |
| 060  |                                                                  | 13           | 70x135                    | 504                     |
| 061  |                                                                  | 1            | 70x135                    | 470                     |
| 062  |                                                                  | 7            | 70x135                    | 470                     |
| 063  |                                                                  | 4            | 70x135                    | 470                     |
| 064  |                                                                  | 4            | 70x135                    | 470                     |
| 065  |                                                                  | 6            | 70x135                    | 470                     |
| 066  |                                                                  | 2            | 70x135                    | 470                     |
| 067  |                                                                  | 8            | 70x135                    | 470                     |
| 068  |                                                                  | 1            | 70x68                     | 360                     |
| 069  |                                                                  | 14           | 70x135                    | 360                     |
| FH9  | FUNDAMENTHOLZ (imprägniert) - FOUNDATION BEAM (impregnated)<br> | 1            | 70x95                     | 3940                    |
| FH1  | FUNDAMENTHOLZ (imprägniert) - FOUNDATION BEAM (impregnated)<br> | 1            | 70x95                     | 3390                    |
| FH8  | FUNDAMENTHOLZ (imprägniert) - FOUNDATION BEAM (impregnated)<br>  | 2            | 70x95                     | 496                     |
| FH6  | FUNDAMENTHOLZ (imprägniert) - FOUNDATION BEAM (impregnated)<br> | 2            | 45x95                     | 3940                    |
| FH4  | FUNDAMENTHOLZ (imprägniert) - FOUNDATION BEAM (impregnated)<br> | 4            | 45x95                     | 3390                    |
| FH7  | FUNDAMENTHOLZ (imprägniert) - FOUNDATION BEAM (impregnated)<br>  | 5            | 45x95                     | 3290                    |
| Kood | Hansa Corner Delux A 700x360+SD+Terr 70   | File         |                           | Leht 3/7                |

  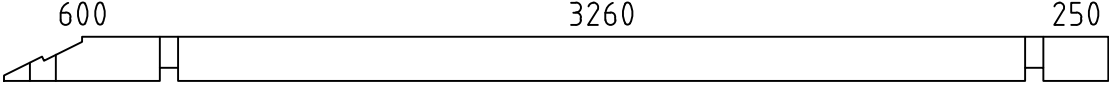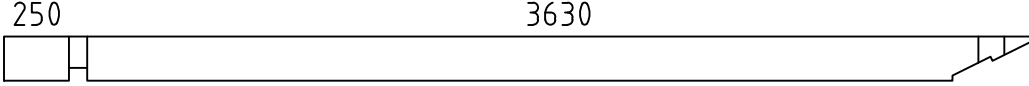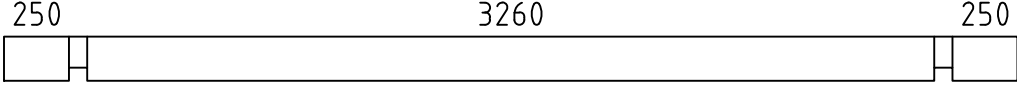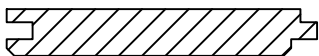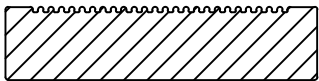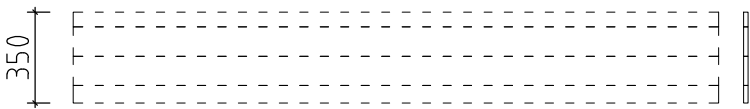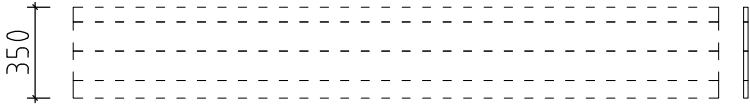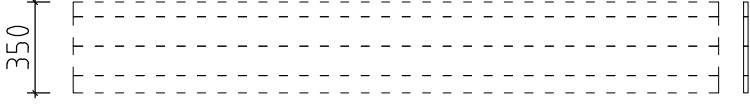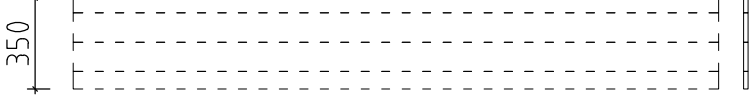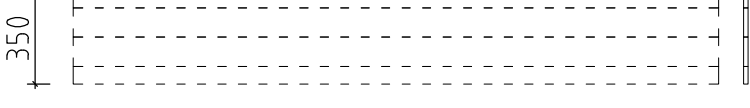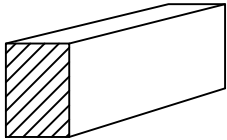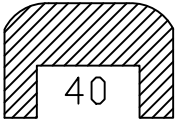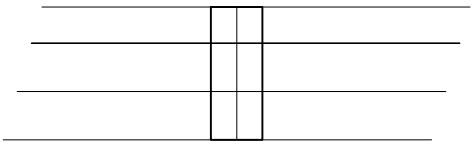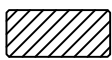
| Pos   | Teileliste/Specification<br>Hansa Corner Delux A 700x360+SD+Terr 70                                                                              |                     |                                                                                         | Stck<br>Pcs. | Profil<br>Profile<br>(mm) | Länge<br>Length<br>(mm) |
|-------|---|---------------------|-----------------------------------------------------------------------------------------|--------------|---------------------------|-------------------------|
| FH5   | FUNDAMENTHOLZ (imprägniert) - FOUNDATION BEAM (impregnated)<br> |                     |                                                                                         | 14           | 45x95                     | 3277                    |
| FH3   | FUNDAMENTHOLZ (imprägniert) - FOUNDATION BEAM (impregnated)<br> |                     |                                                                                         | 7            | 45x95                     | 3230                    |
| FH2   | FUNDAMENTHOLZ (imprägniert) - FOUNDATION BEAM (impregnated)<br> |                     |                                                                                         | 2            | 45x95                     | 120                     |
| PF2   | PFETTEN - PURLINS<br>                                          |                     |                                                                                         | 3            | 58x170                    | 4250                    |
| PF1   | PFETTEN - PURLINS<br>                                          |                     |                                                                                         | 3            | 58x170                    | 3950                    |
| PF3   | PFETTEN - PURLINS<br>                                          |                     |                                                                                         | 3            | 58x170                    | 3900                    |
|       | DACHBRETTER - ROOF BOARDS   |                     |      | 18+2         | 113x18                    | 4521                    |
|       | DACHBRETTER - ROOF BOARDS   |                     |      | 18           | 113x18                    | 2680                    |
|       | DACHBRETTER - ROOF BOARDS   |                     |    | 17           | 113x18                    | 4375                    |
|       | DACHBRETTER - ROOF BOARDS   |                     |    | 17           | 113x18                    | 2826                    |
|       | DACHBRETTER - ROOF BOARDS   |                     |    | 35           | 113x18                    | 3801                    |
|       | FUSSBODENBRETTER - FLOOR BOARDS   |                     |    | 59+1         | 113x28                    | 3255                    |
|       | TERRASSENBRETTER (imprägniert) -<br>TERRACE BOARDS (impregnated)                                                                                 |                     |  ✓ | 27+1         | 120x28                    | 3998                    |
|       | ABDECKLEISTEN - COVER STRIPS   |                     |  ✓ |              | 15x28                     | 31,0<br>lfm/rm          |
|       | FUSSBODENLEISTEN - FLOOR STRIPS   |                     |  ✓ |              | 14x55                     | 20,0<br>lfm/rm          |
| BL-1  | DACHBLENDEN -<br>PARAPET 350mm   | (Wand/Wall B, C)    |    | 2            | 18x350                    | 3400                    |
| BL-2  | DACHBLENDEN -<br>PARAPET 350mm   | (Wand/Wall A, C, 1) |    | 3            | 18x350                    | 3900                    |
| BL-3  | DACHBLENDEN -<br>PARAPET 350mm   | (Wand/Wall 3)       |    | 1            | 18x350                    | 3936                    |
| BL-4  | DACHBLENDEN -<br>PARAPET 350mm   | (Wand/Wall 2)       |    | 1            | 18x350                    | 4000                    |
| BL-5  | DACHBLENDEN -<br>PARAPET 350mm   | (Wand/Wall 1)       |    | 1            | 18x350                    | 4036                    |
| BS-1  | DACHBLENDEN- Blendenstützen - PARAPET- Parapet support 44x65                                                                                     |                     |    | 11           | 44x65                     | 250                     |
| UPB-1 | DACHBLENDEN- U-Profil für Blenden - PARAPET- U-Profile                                                                                           |                     |  ✓ |              | 65x44                     | 31,0<br>lfm/rm          |
| VL-1  | DACHBLENDEN- Verbindungsleisten -<br>PARAPET- connecting strips                                                                                  |                     |    | 2            | 18x120                    | 350                     |
| DPL-1 | DACHPAPPENLEISTEN - ROOFING FELT STRIPS 15x28   |                     |  ✓ |              | 15x28                     | 23,0<br>lfm/rm          |
| T06-1 | TRAUFENLEISTEN - EAVES STRIPS 18x40   |                     |  ✓ |              | 18x40                     | 16,0<br>lfm/rm          |
| Kood  | Hansa Corner Delux A 700x360+SD+Terr 70   |                     |                                                                                         | File         |                           | Leht 4 / 7              |
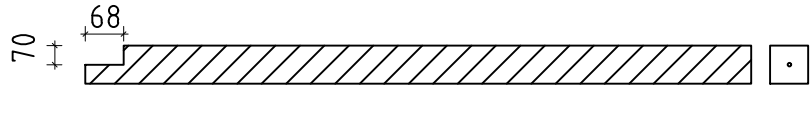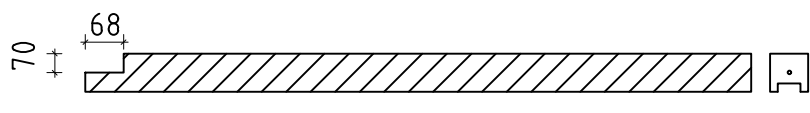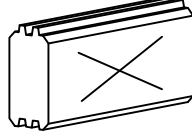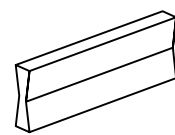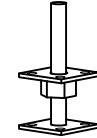   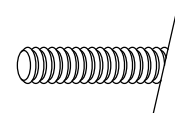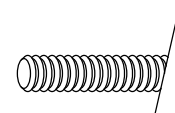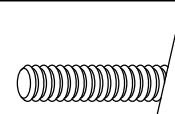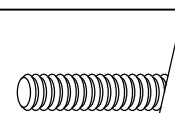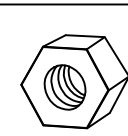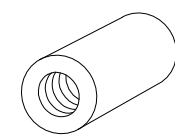
| Pos         | Teileliste/Specification<br>Hansa Corner Delux A 700x360+SD+Terr 70                                  |   |   | Stck<br>Pcs. | Profil<br>Profile<br>(mm) | Länge<br>Length<br>(mm) |
|-------------|---|---|---|--------------|---------------------------|-------------------------|
| TP120<br>-1 | STÜTZPFÖSTE - SUPPORT POST 120x120                                                                   |                                                                                          | ✓ | 1            | 120x120                   | 2062                    |
| TP120<br>-2 | STÜTZPFÖSTE - SUPPORT POST 120x120                                                                   |                                                                                          | ✓ | 1            | 120x120                   | 2090                    |
| TL70-1      | T-LEISTEN - T-STRIPS 70                                                                              |                                                                                          |   | 4            | 45x70                     | 1695                    |
| TL70-2      | T-LEISTEN - T-STRIPS 70                                                                              |                                                                                          |   | 2            | 45x70                     | 1908                    |
| TL70-3      | T-LEISTEN - T-STRIPS 70                                                                              |                                                                                          |   | 2            | 45x70                     | 1975                    |
| SH          | SCHLAGHÖLZER - MOUNTING PIECES                                                                       |                                                                                          |   | 3            |                           |                         |
| HK2         | HOLZ-KLOTZEN für verbinden der Wandbohlen -<br>Wooden wedge for connecting the wall parts (122mm)    |                                                                                          |   | 12           |                           |                         |
| VS          | Verbindungsstreifen für verbinden der Wandbohlen -<br>Connecting strip for connecting the wall parts |                                                                                          |   | 30           |                           |                         |
| VP3         | Verstellbare Pfostenstütze - Adjustable post support M20                                             |                                                                                        |   | 2            | M20                       |                         |
| ML1         | Metallstange - Metal bar                                                                             |                                                                                        |   | 7            | D10                       | 1310                    |
| ML2         | Metallstange - Metal bar                                                                             |                                                                                        |   | 1            | D10                       | 1170                    |
| ML3         | Metallstange - Metal bar                                                                             |                                                                                        |   | 3            | D10                       | 1040                    |
| ML4         | Metallstange - Metal bar                                                                             |                                                                                        |   | 2            | D10                       | 970                     |
| ML5         | Metallstange - Metal bar                                                                             |                                                                                        |   | 5            | D10                       | 900                     |
| ML6         | Metallstange - Metal bar                                                                             |                                                                                        |   | 1            | D10                       | 830                     |
| ML7         | Metallstange - Metal bar                                                                             |                                                                                        |   | 2            | D10                       | 630                     |
| ML8         | Metallstange - Metal bar                                                                             |                                                                                        |   | 2            | D10                       | 420                     |
| ML9         | Metallstange - Metal bar                                                                             |                                                                                        |   | 1            | D10                       | 360                     |
| KL1         | Gewindestange - Threaded Rod M8                                                                      |                                                                                        |   | 3            | M8                        | 2000                    |
| KL2         | Gewindestange - Threaded Rod M8                                                                      |                                                                                        |   | 2            | M8                        | 592                     |
| KL3         | Gewindestange - Threaded Rod M8                                                                      |                                                                                        |   | 1            | M8                        | 506                     |
| KL4         | Gewindestange - Threaded Rod M8                                                                      |                                                                                        |   | 4            | M8                        | 405                     |
| KL5         | Gewindestange - Threaded Rod M8                                                                      |                                                                                        |   | 3            | M8                        | 333                     |
|             | Mutter - nut M8 U-Scheibe - washer Ø25                                                               |   |   | 20           | M8                        |                         |
|             | Befestigungsmutter - fixing nut M8                                                                   |                                                                                        |   | 3            | M8                        |                         |
| Kood        | Hansa Corner Delux A 700x360+SD+Terr 70                                                              |   |   | File         |                           | Leht 5/7                |

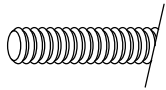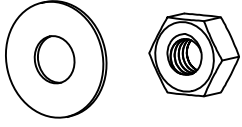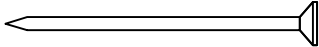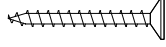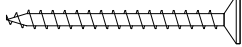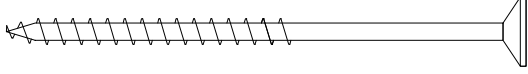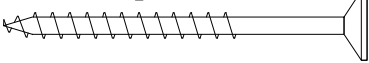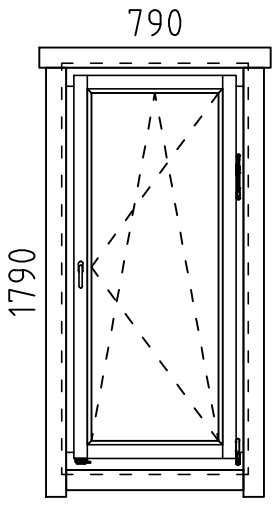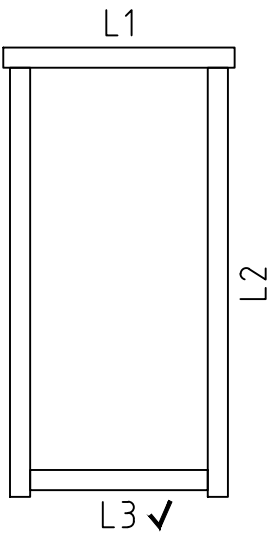
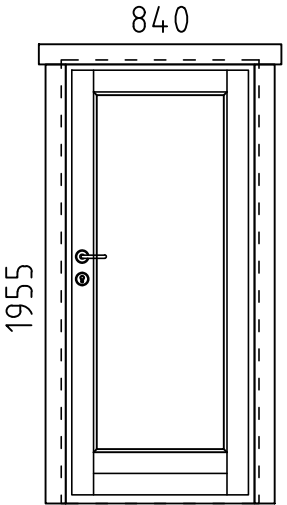
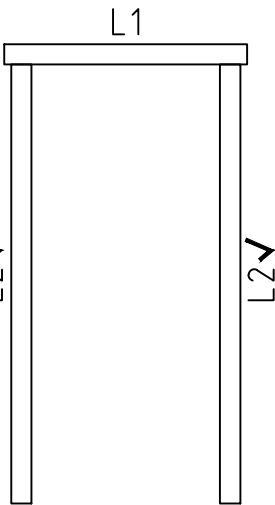
| Pos   | Teileliste/Specification<br>Hansa Corner Delux A 700x360+SD+Terr 70   |   |                                                                                       | Stck<br>Pcs. | Profil<br>Profile<br>(mm) | Länge<br>Length<br>(mm) |
|-------|---|---|---------------------------------------------------------------------------------------|--------------|---------------------------|-------------------------|
| KL6   | Gewindestange - Threaded rod M12- für die Pfetten - for purlins   |   |                                                                                       | 6            | M12                       | 170                     |
| MUT26 | Mutter - Nut M12 U-Scheibe - Washer Ø30-<br>für die Pfetten - for purlins   |   |                                                                                       | 12           | M12                       |                         |
| NG04  | NÄGEL - NAILS 2.5x50   | Dachbretter - Roof boards   |    | 1575         |                           |                         |
| NG05  | NÄGEL - NAILS 2.5x60   | Fussbodenbretter - Floor boards<br>Terrassenbretter - Terrace boards   |    | 1086         |                           |                         |
| SR32  | Schrauben - Screws 3.0x30   | Abdeckleisten - Ceiling trims<br>Fussbodenleisten - Floor strips<br>Traufenleisten - Eaves strips<br>Dachpappenleisten - Roofing felt strips<br>Verbindungsleisten - Connecting strips VL-1 |    | 133          |                           |                         |
| SR37  | Schrauben - Screws 3.5x45   | U-Profil - U-Profile<br>Fenster- und Türleisten - Window and door strips<br>Verbindungsstrifen - Connecting strips VS                                                                       |    | 293          |                           |                         |
| SR57  | Schrauben - Screws 5.0x100   | Fundamenthölzer - Foundation beams<br>Stützpfeiler - Support posts   |  | 156          |                           |                         |
| SR55  | Schrauben - Screws 5.0x70   | Blendenbefestigung - Parapet fastening<br>Pfeilerstützen - Post supports   |  | 128          |                           |                         |
|       | FENSTER/WINDOW <u>Q5</u> <span style="float: right;">W5-S70P-0XT-07901790</span><br><br><div>   <div> RA68-11/W122-PT<br/> L1 18x95 L=1030mm 2x<br/> L2 18x95 L=1910mm 4x<br/> L3 18x95 L=790mm 2x ✓ </div> </div>  |   |                                                                                       | 2            |                           |                         |
|       | TÜR/DOOR <u>Q5</u> <span style="float: right;">D5-S70R-0XT-08401955</span><br><br><div>   <div> U2-SH/D102-RT<br/> L1 18x95 L=1080mm 2x<br/> L2 18x95 L=1955mm 4x ✓<br/><br/> DIN rechts/right handed </div> </div> |   |                                                                                       | 1            |                           |                         |
|       |   |   |                                                                                       |              |                           |                         |
| Kood  | Hansa Corner Delux A 700x360+SD+Terr 70   |   |                                                                                       | File         |                           | Leht 6/7                |

[illegible]

# Montageanleitung für T-Leisten / Installing the door and window supports / Tenderliistu paigaldusjuhend.

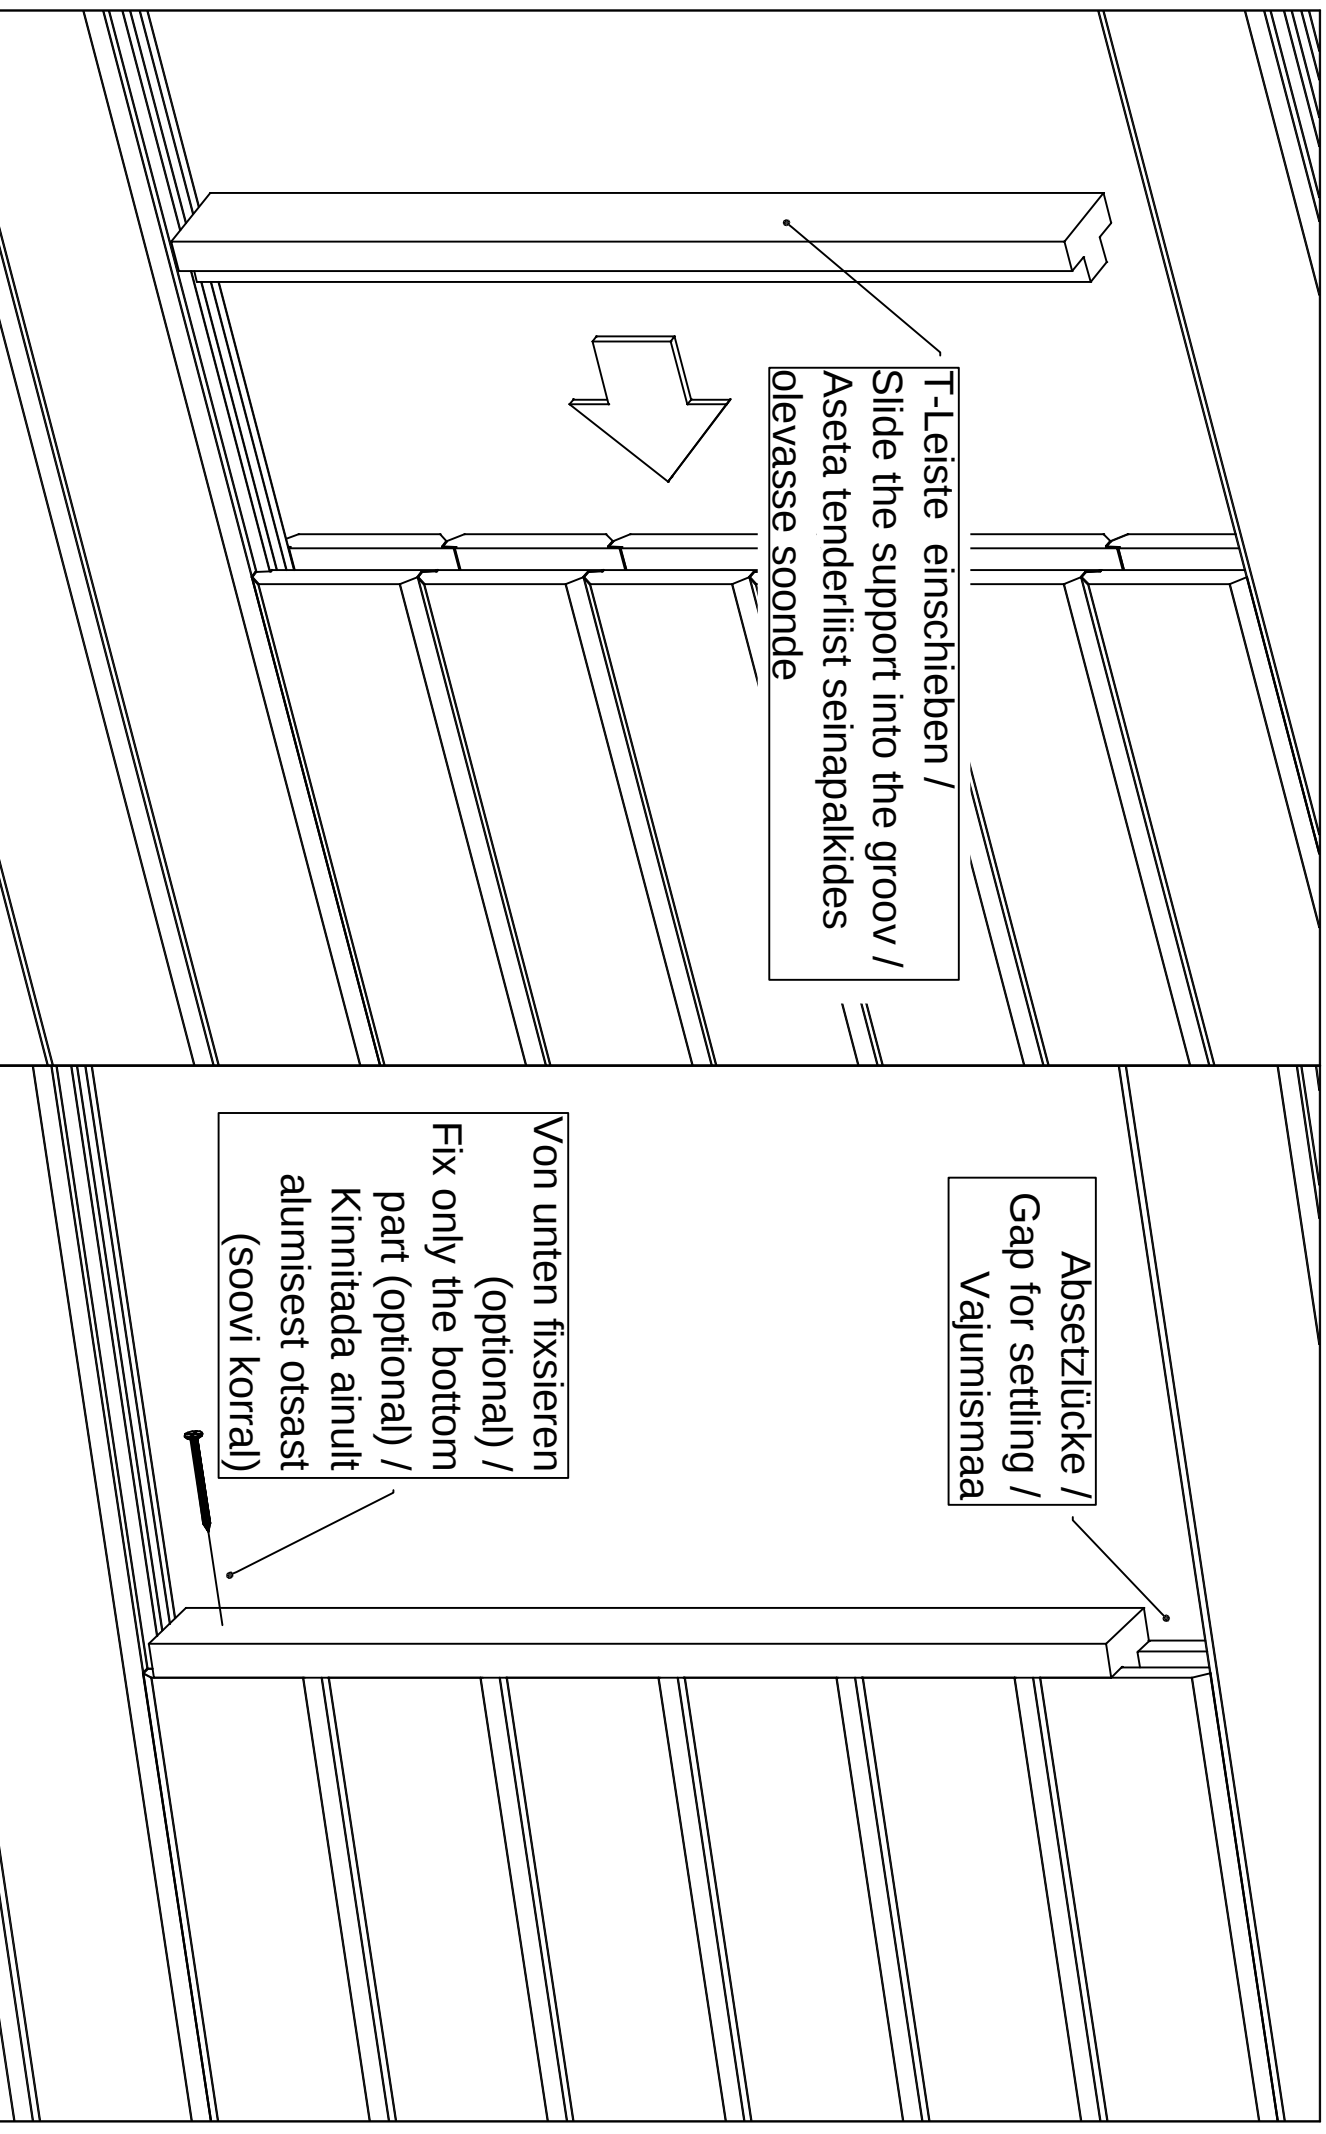

|         |       |   |                       |
|---------|-------|---|-----------------------|
| Aken    | Q4-Q6 | - | paigaldusjuh          |
| Window  | Q4-Q6 | - | assembly instructions |
| Fenster | Q4-Q6 | - | Montageanleitung      |

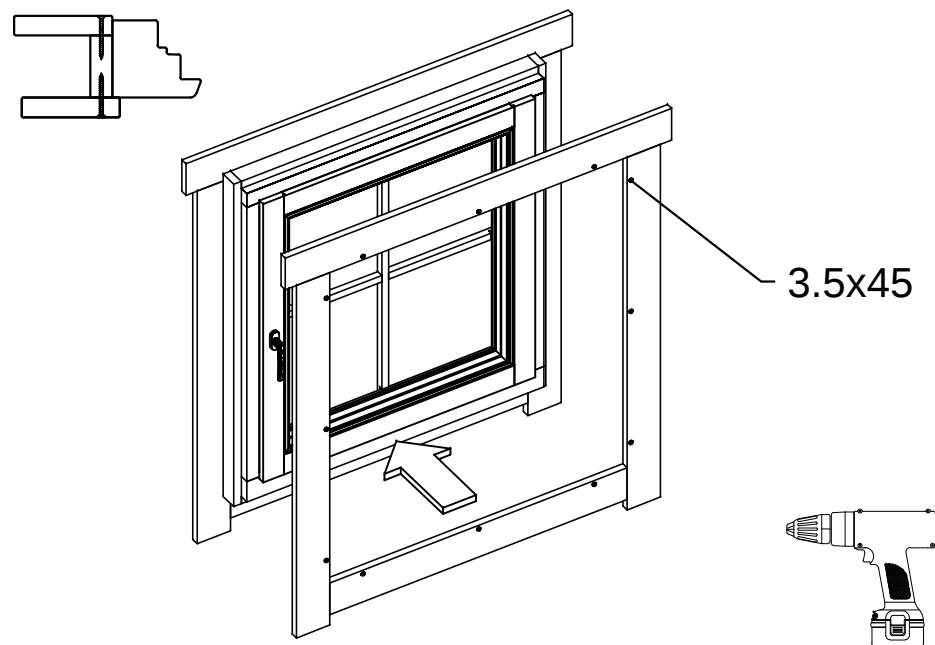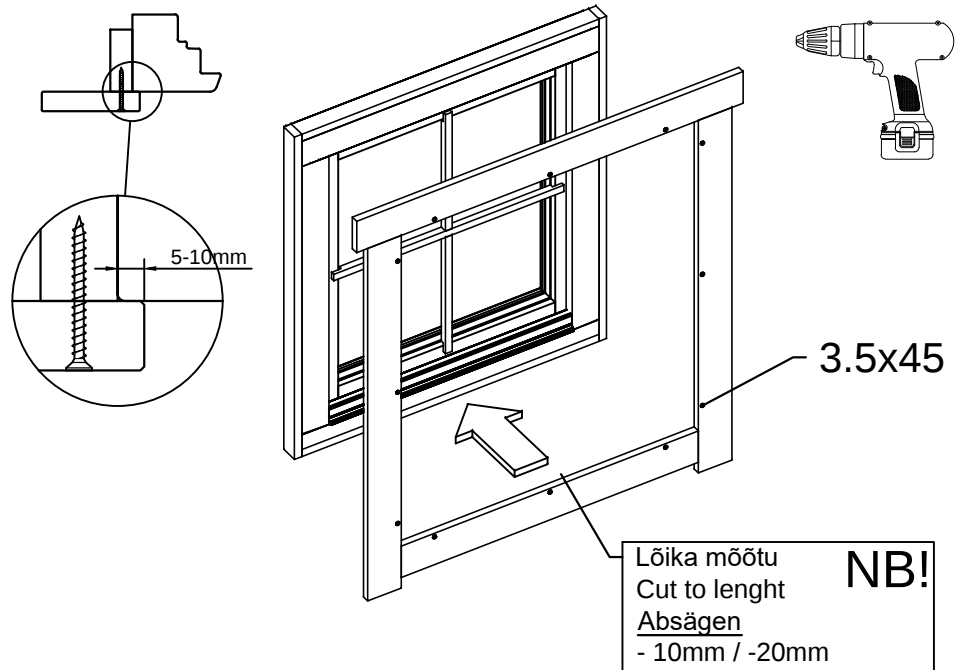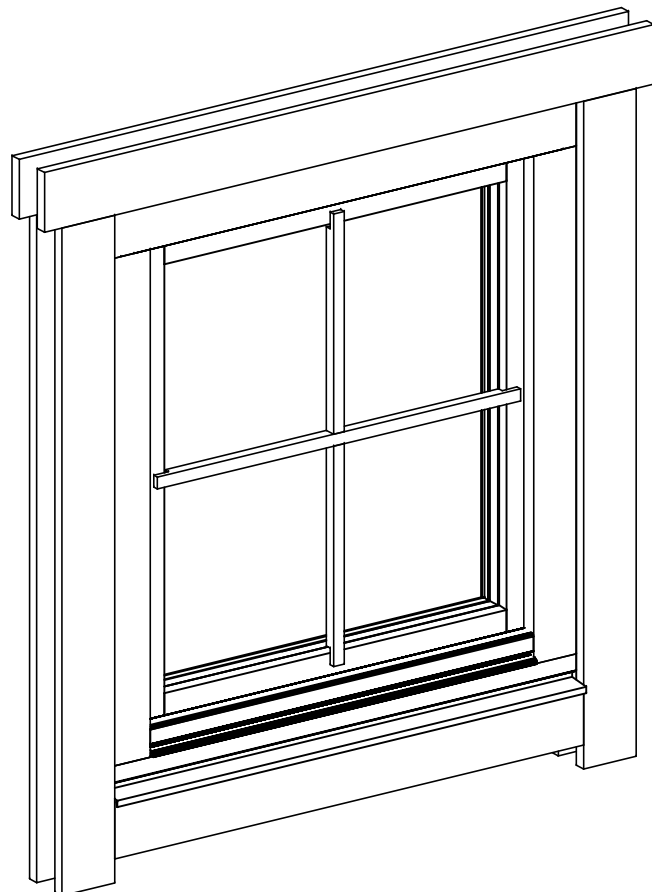

Vihmaliist / Rain strip / Wasserleiste

# Q5-Q6

\*Silikoon

\*Silicon



\*Silikon

\*Vajumispilu

\*Settling gap

\*Senkungs spalt

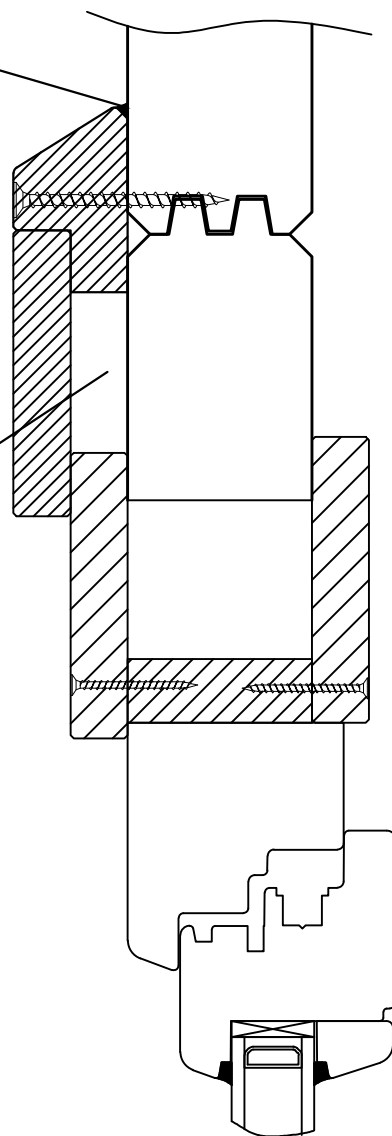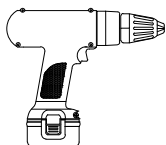ca 40-50mm














NB!









- Monteerida juhul kui ese on välja toodud maja spetsifikatsioonis!
- Install only if the item is listed in the house specification!
- Nur montieren wenn die Leiste in der Teilleiste gezeigt ist!

Veepilek / Window sill / Fensterbank

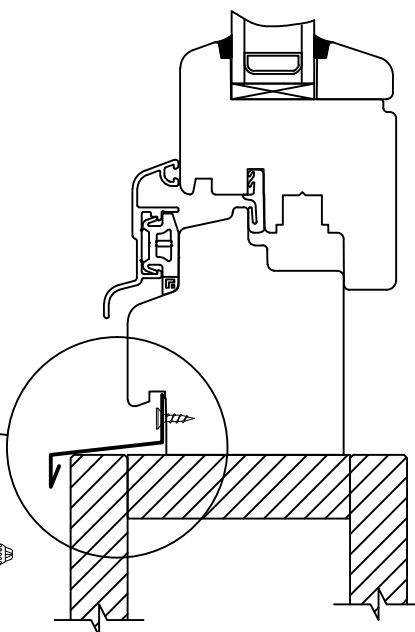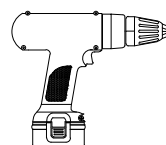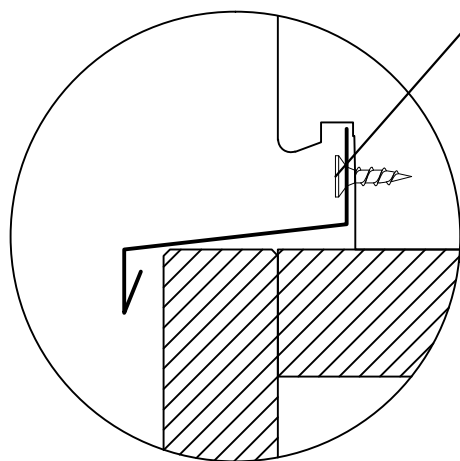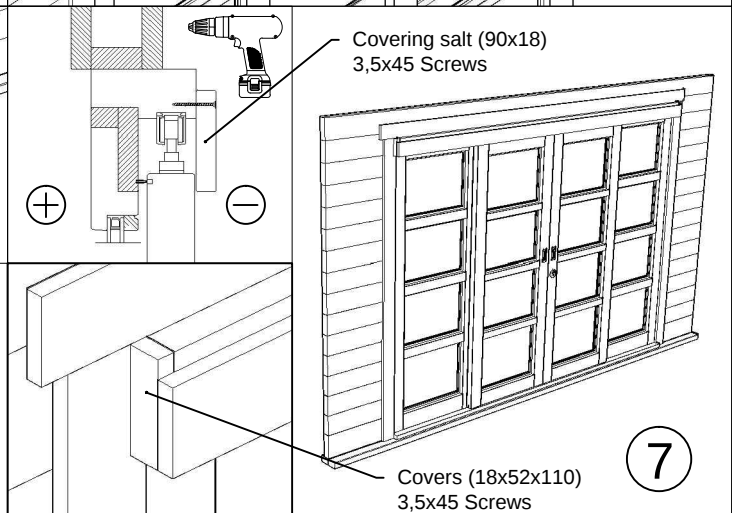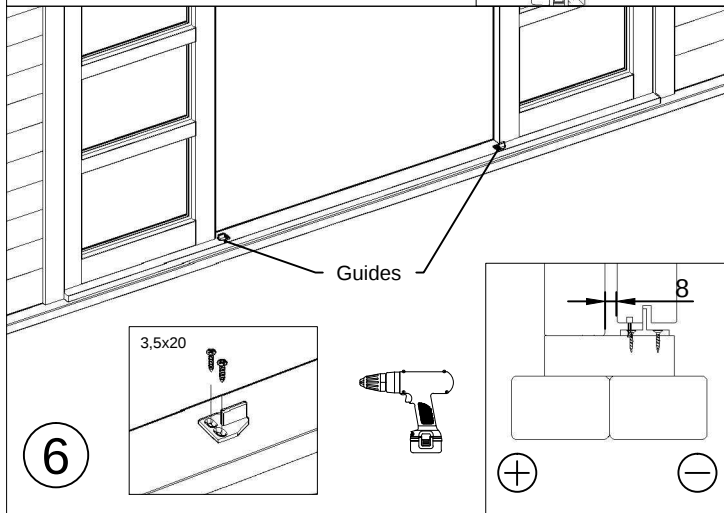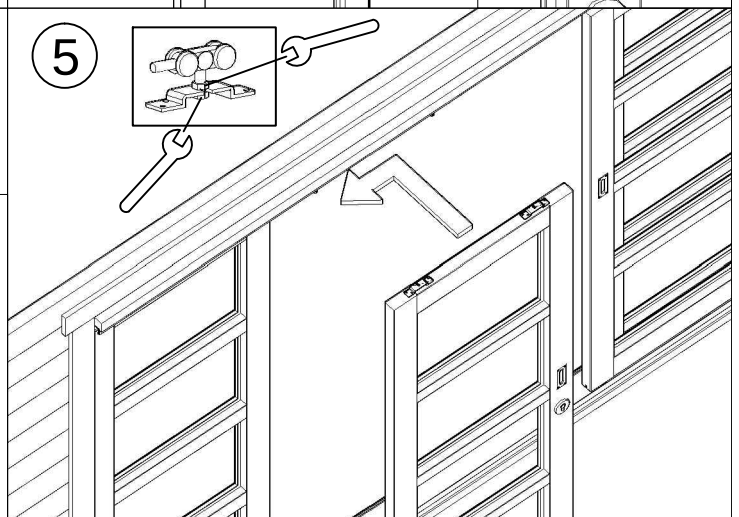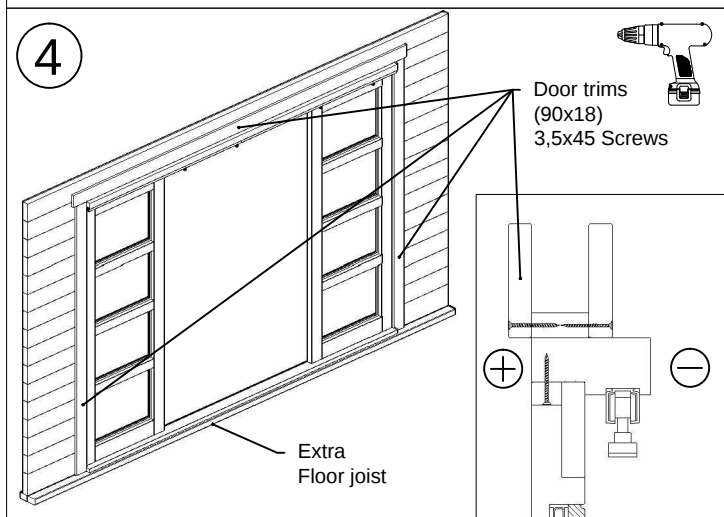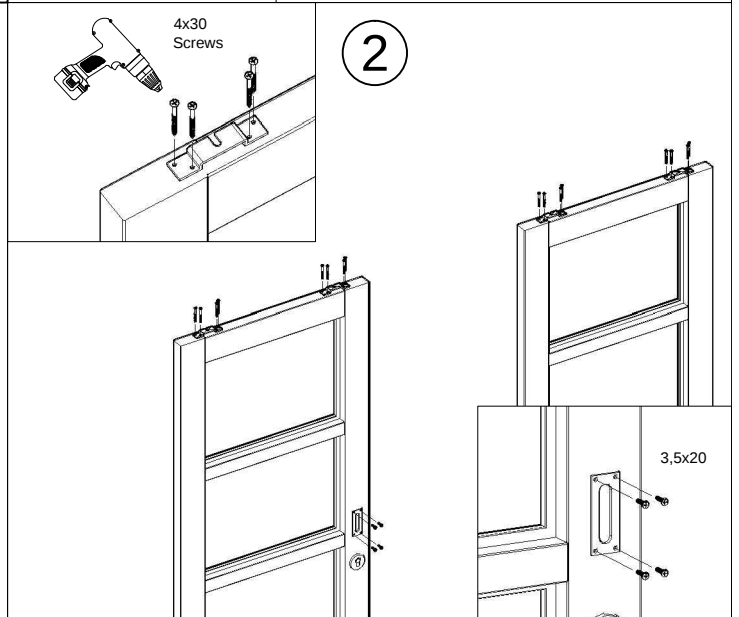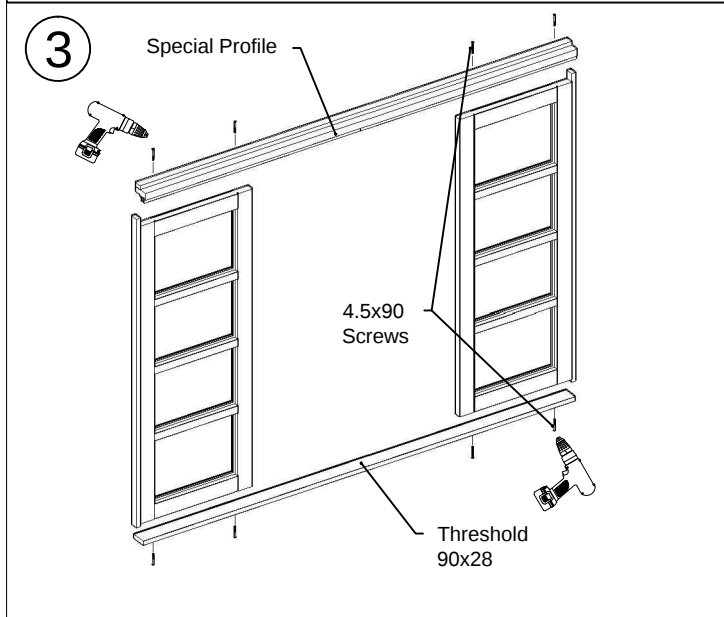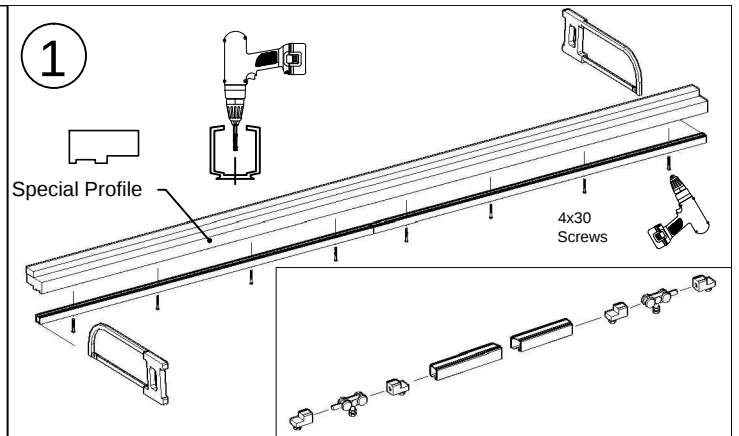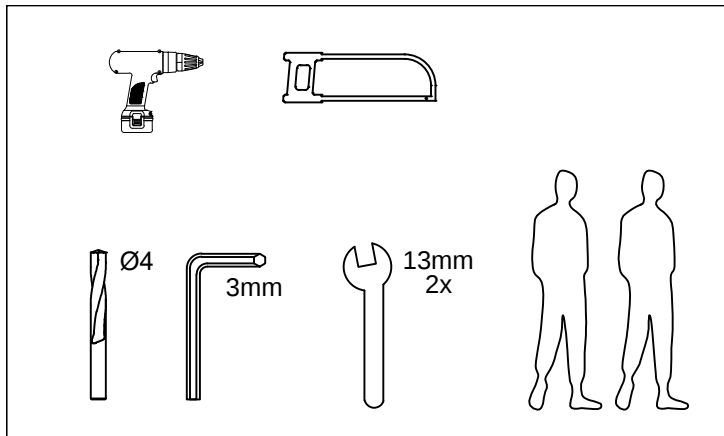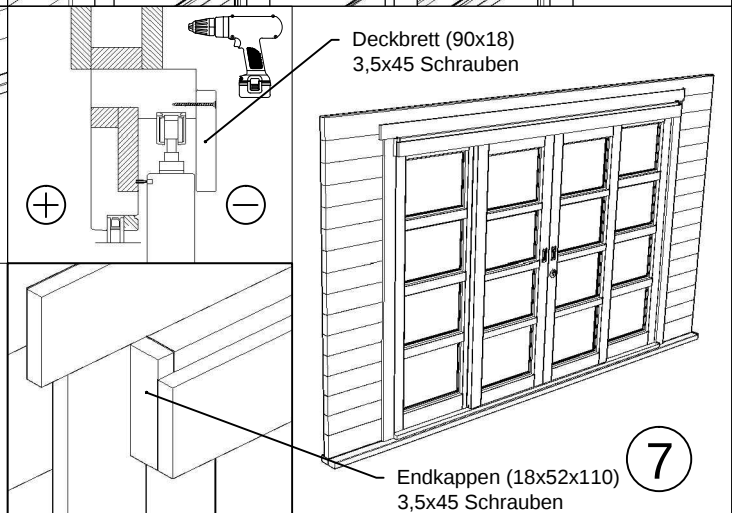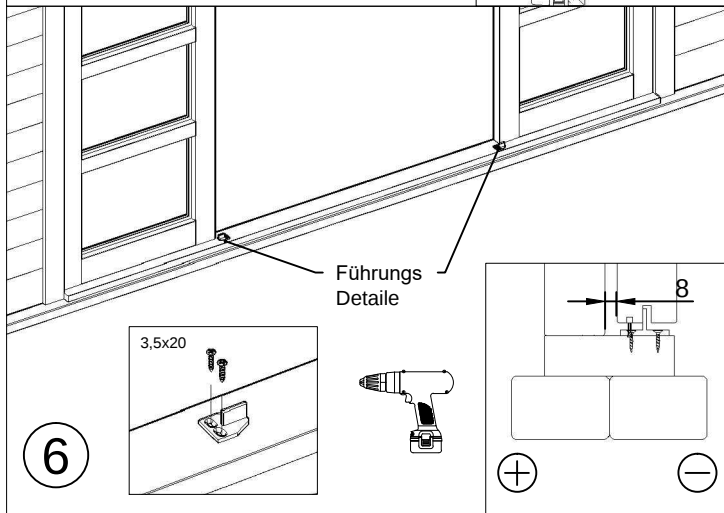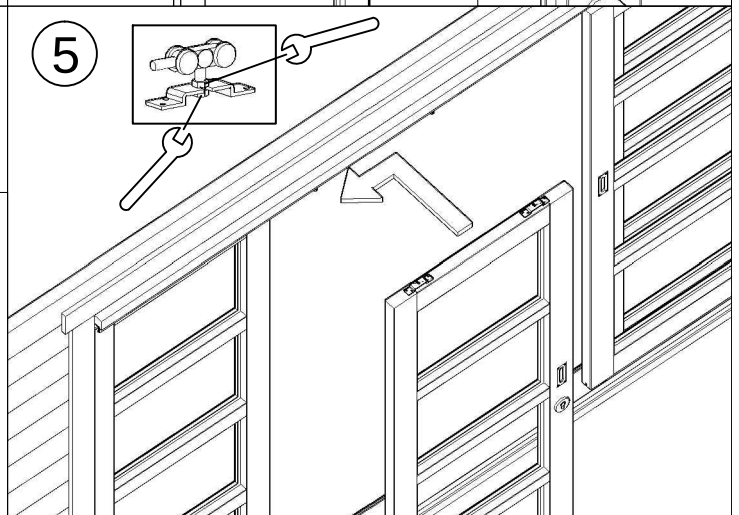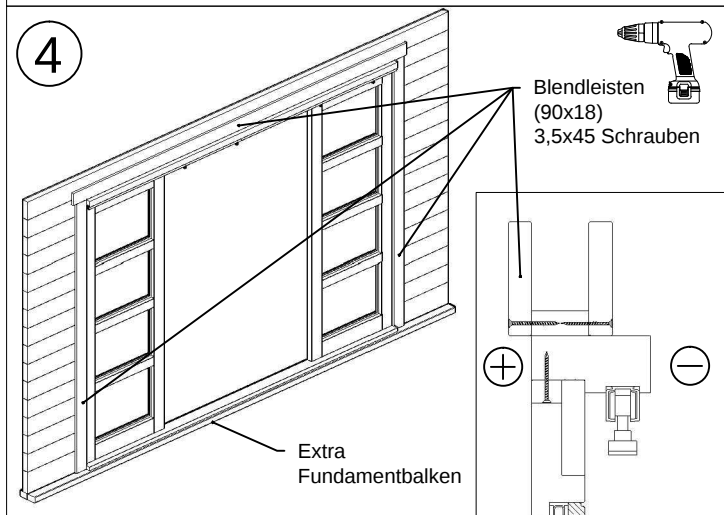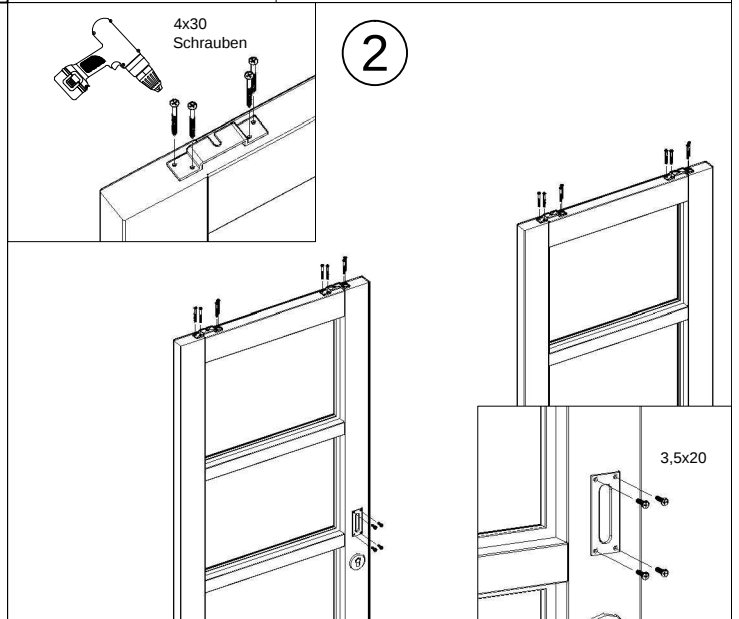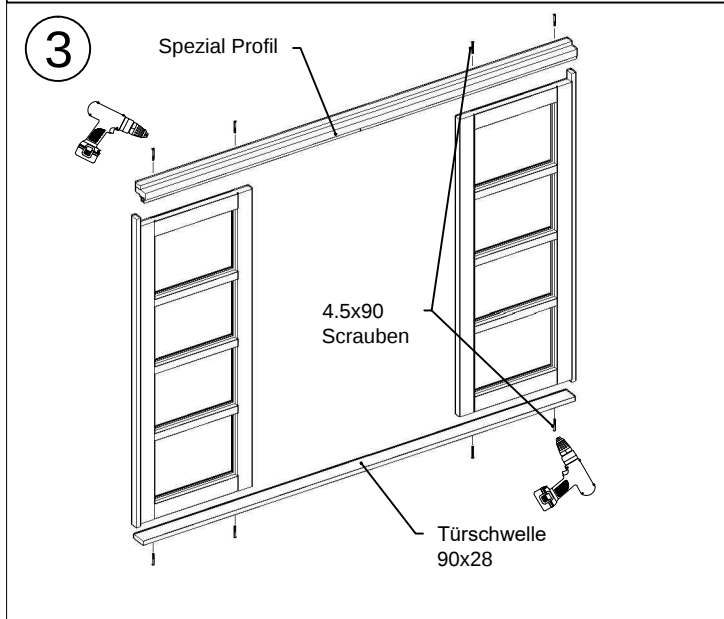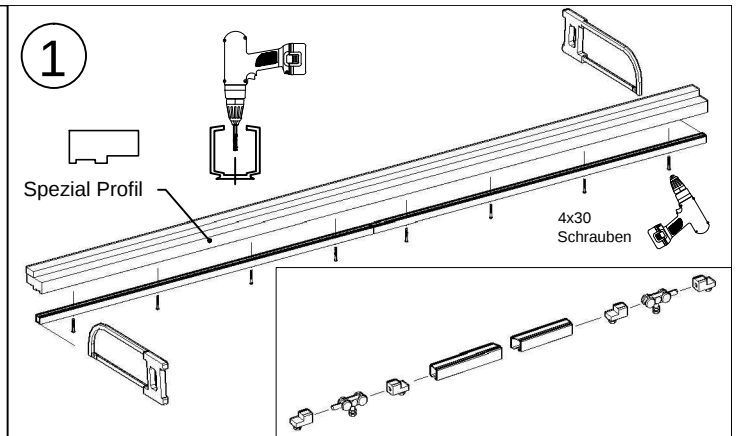
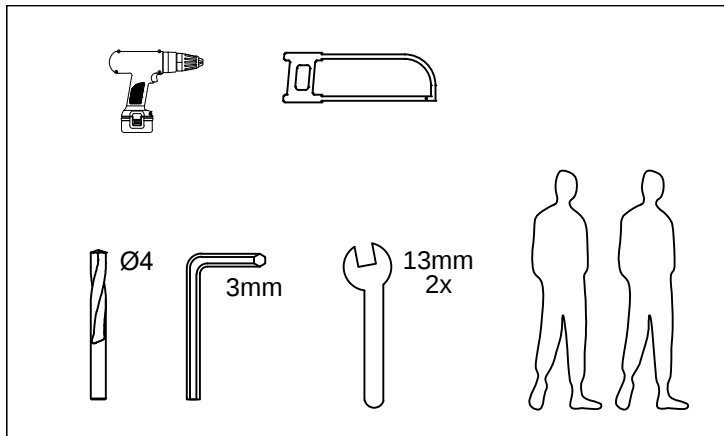
4,2x16








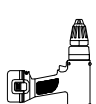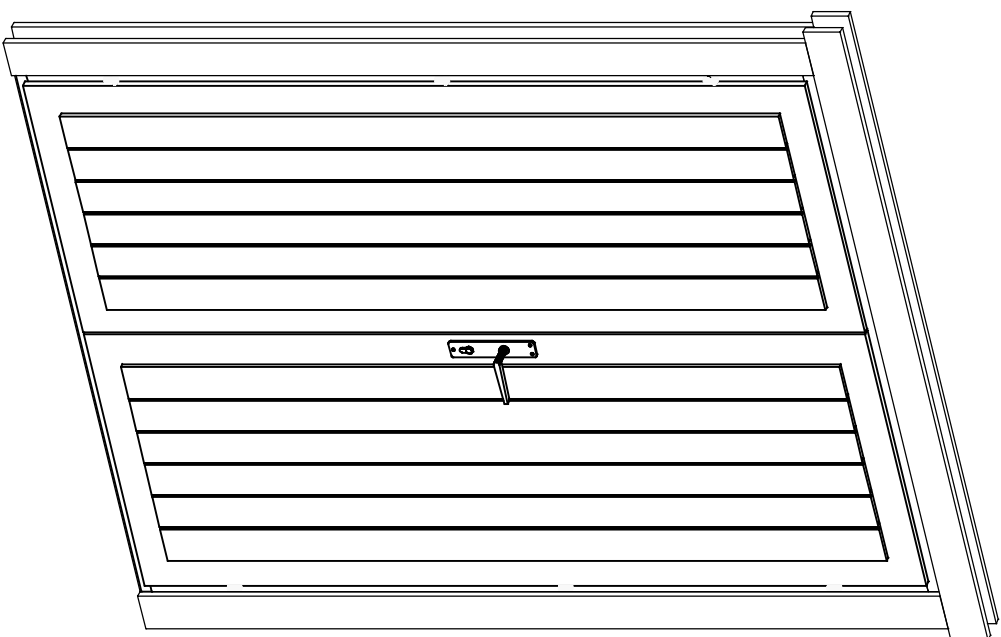Ukse montaa'h / Tür montage / Door assembly  
(GH+ / SH)






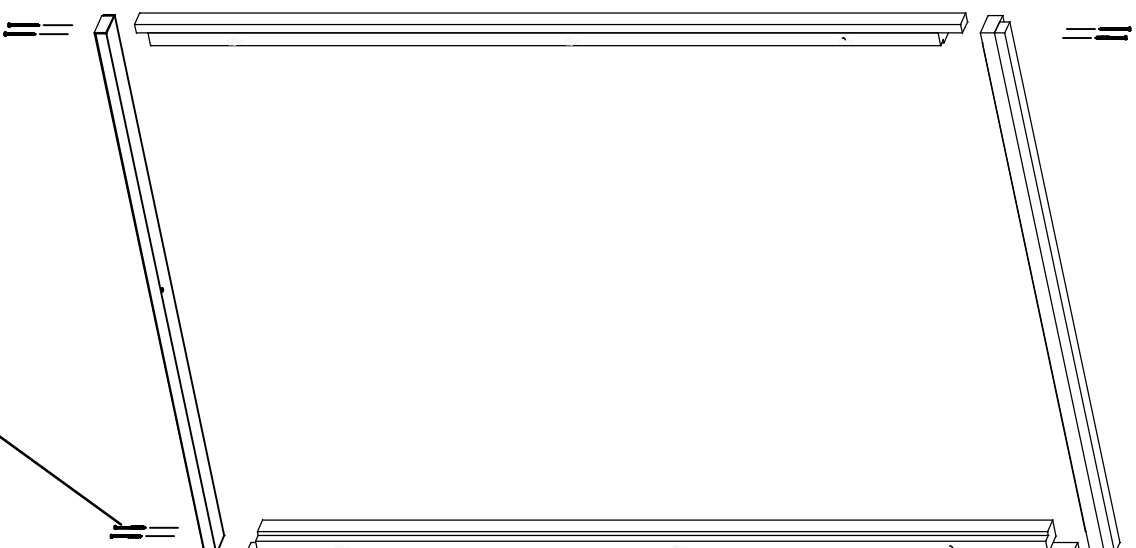
4.5x90





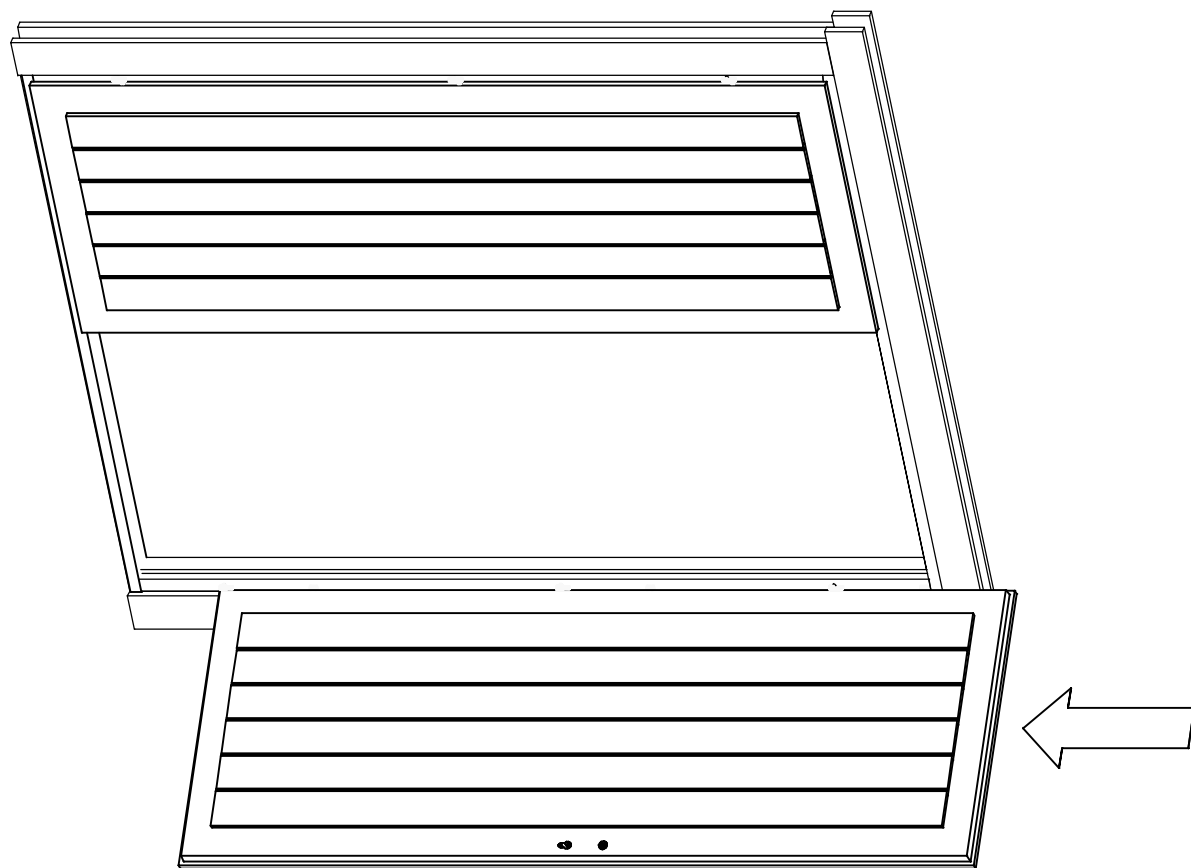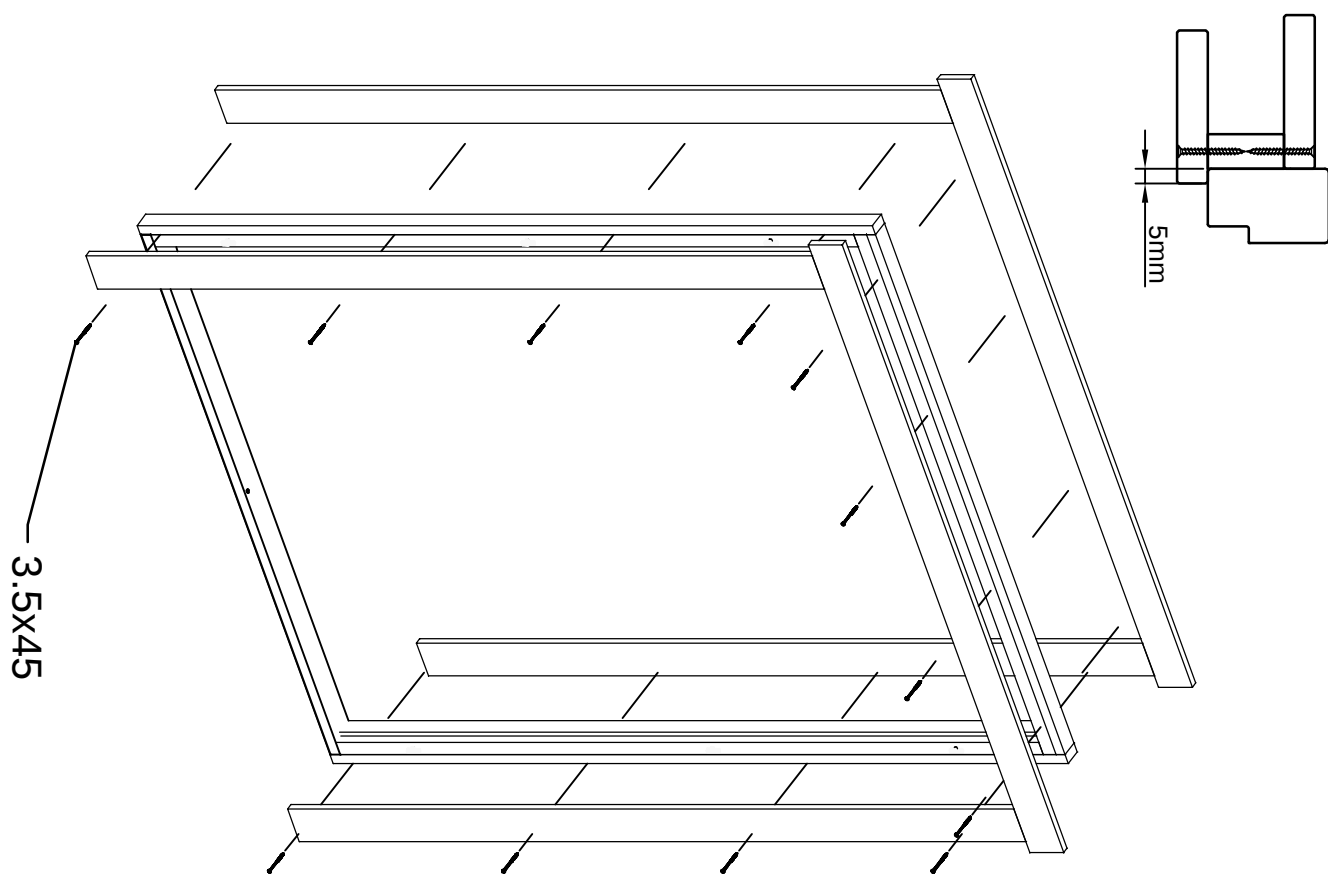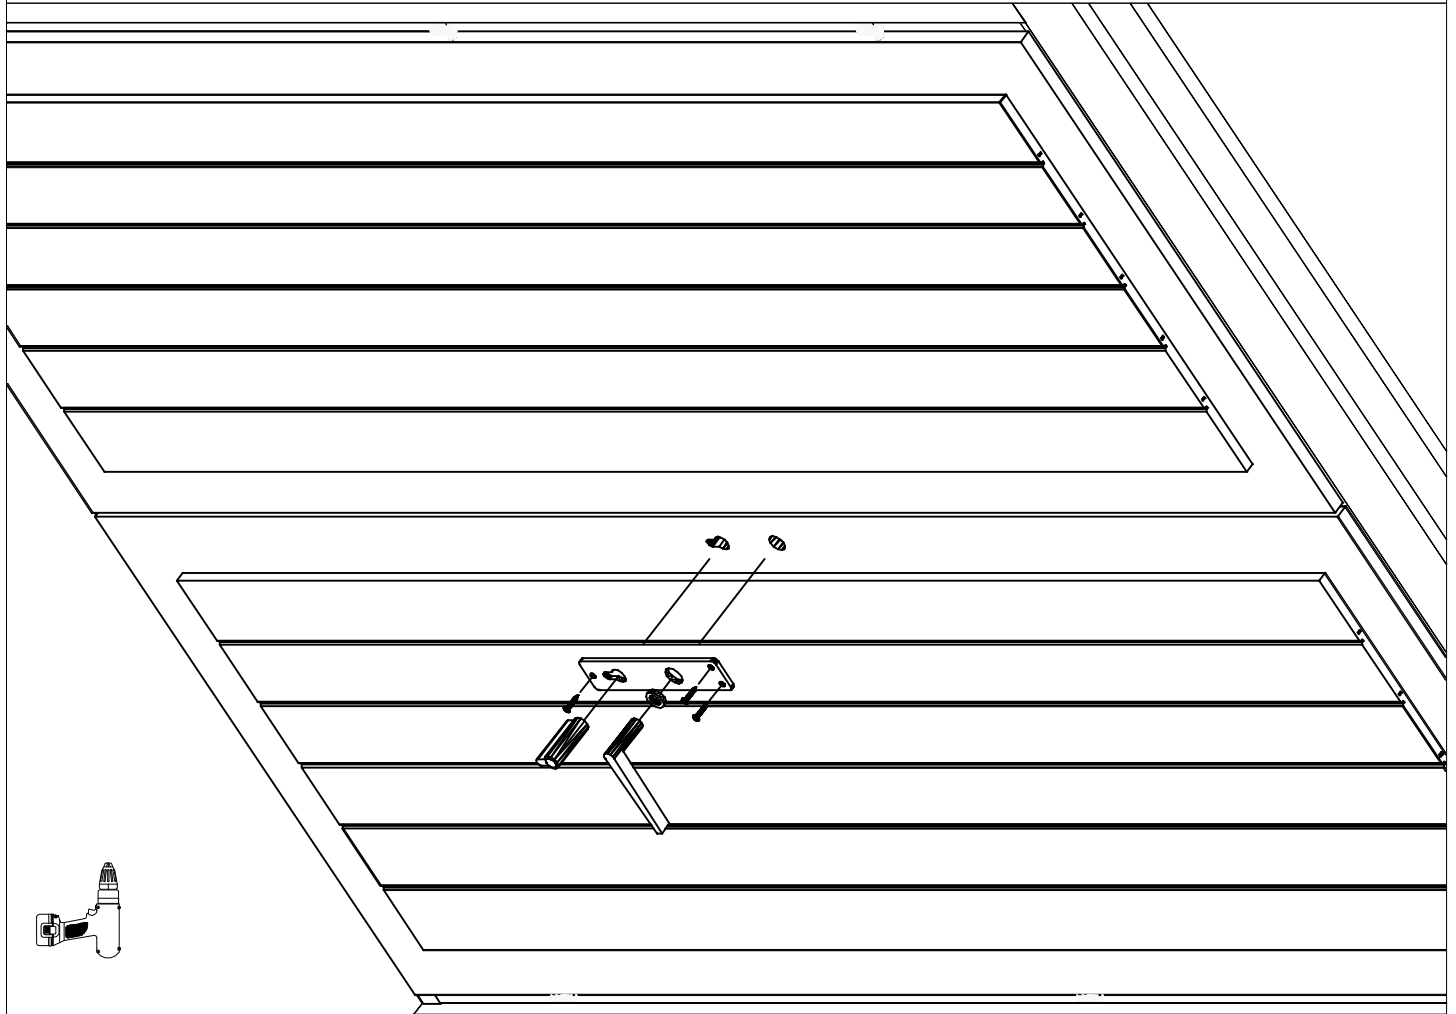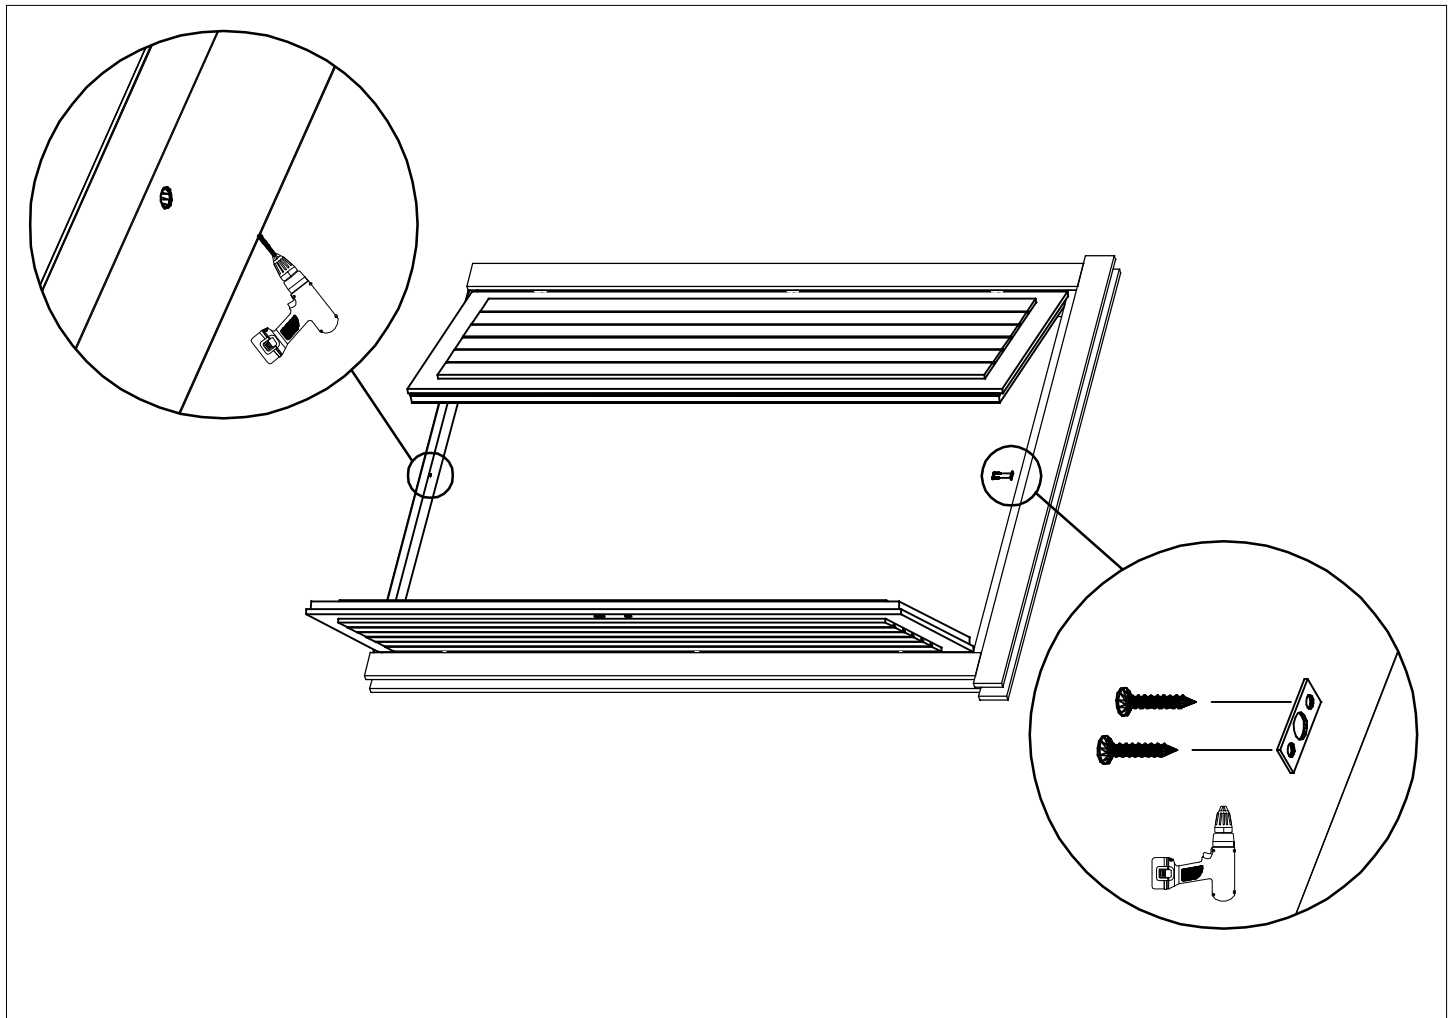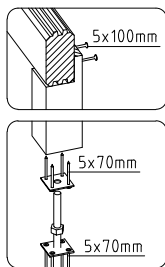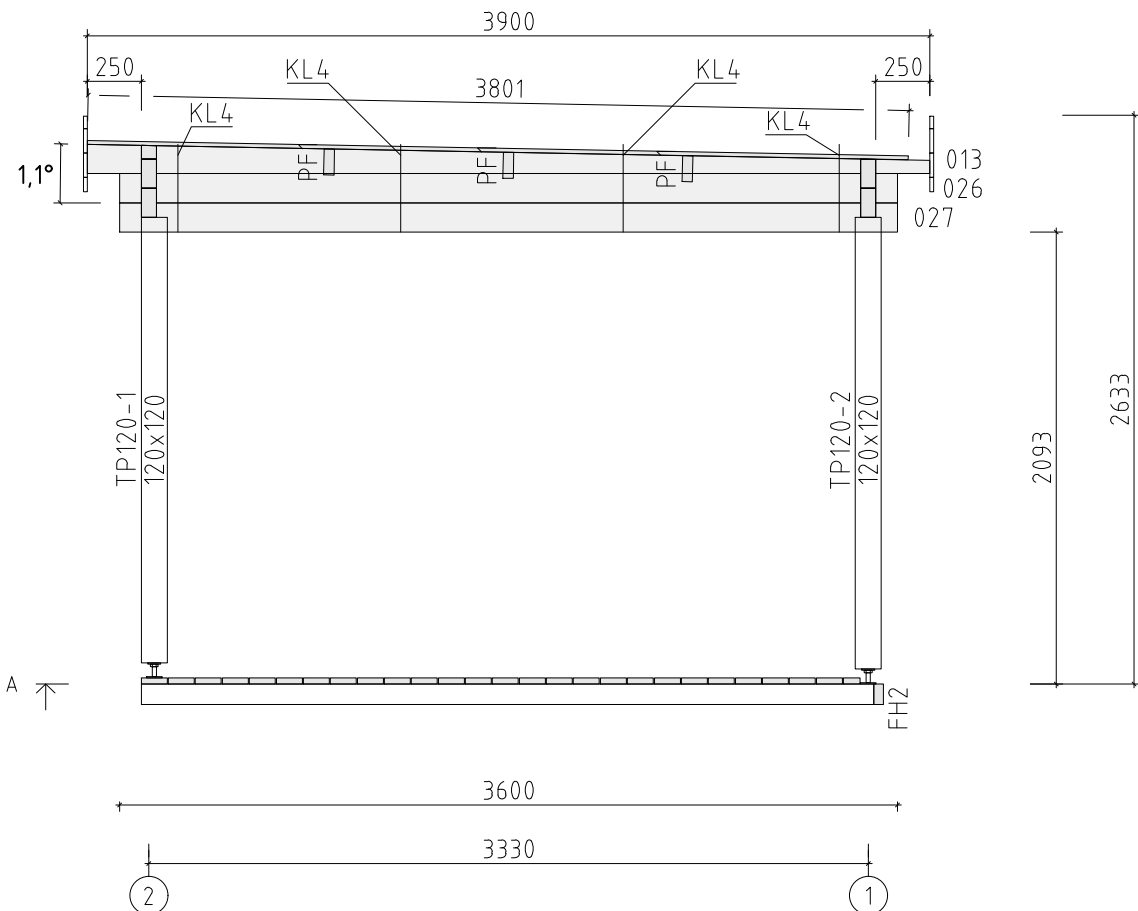4.5x90













Wand/Wall A ↗

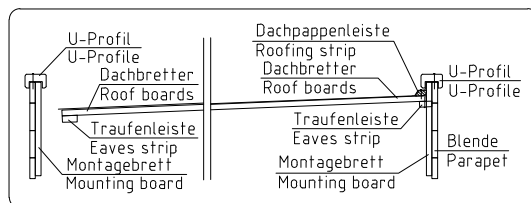


|                                               |      |                       |            |
|-----------------------------------------------|------|-----------------------|------------|
| Name Hansa Corner Deluxe A 700x360+SD+Terr 70 |      |                       |            |
| Zeichnung/Drawing                             |      | WAND/WALL A           |            |
|                                               |      | Druck auf/print on A4 |            |
| Maßstab/Scale                                 | 1:35 | Profil/Profile        | 7.0x13.5   |
|                                               |      | Datum/Date            | 13.01.2021 |



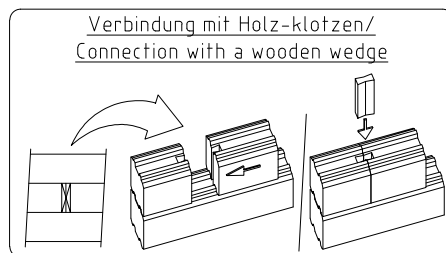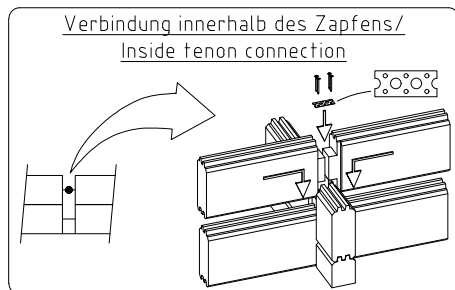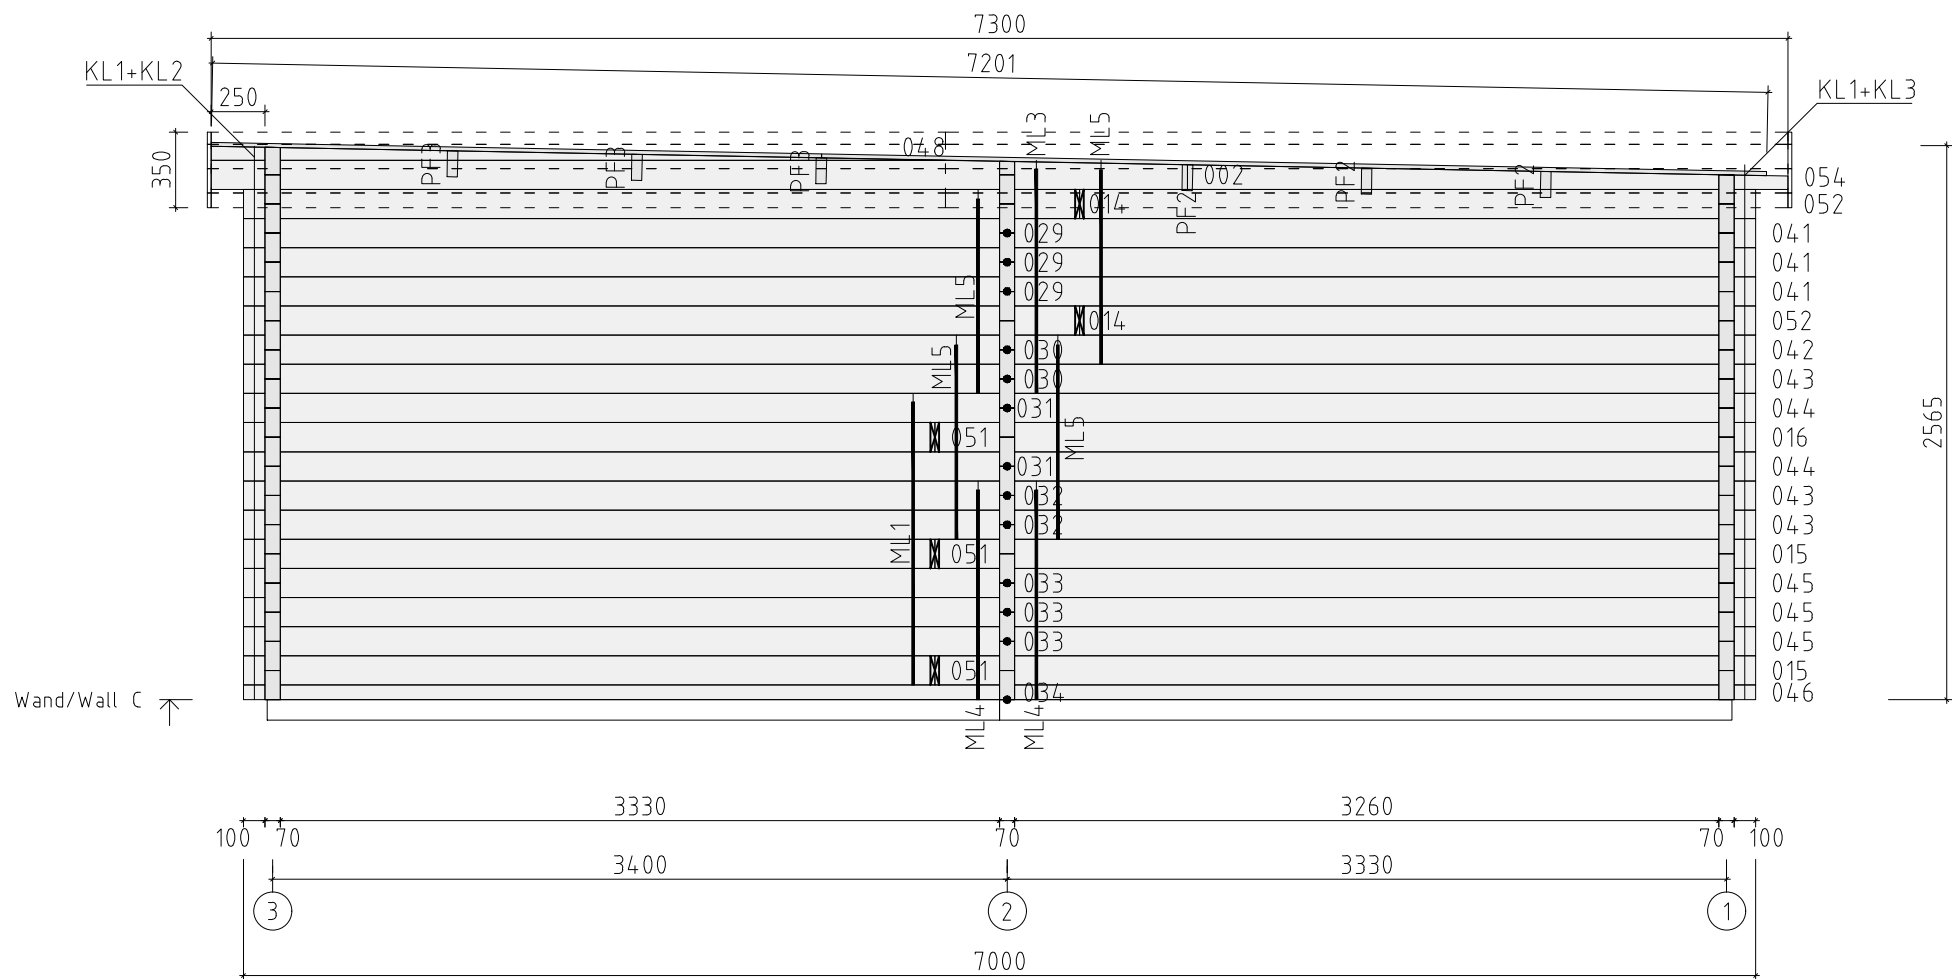

|                   |                                         |                |                       |
|-------------------|-----------------------------------------|----------------|-----------------------|
| Name              | Hansa Corner Delux A 700x360+SD+Terr 70 |                |                       |
| Zeichnung/Drawing | WAND/WALL C                             |                | Druck auf/print on A4 |
| Maßstab/Scale     | 1:35                                    | Profil/Profile | 7.0x13.5              |
| Datum/Date        | 13.01.2021                              |                |                       |

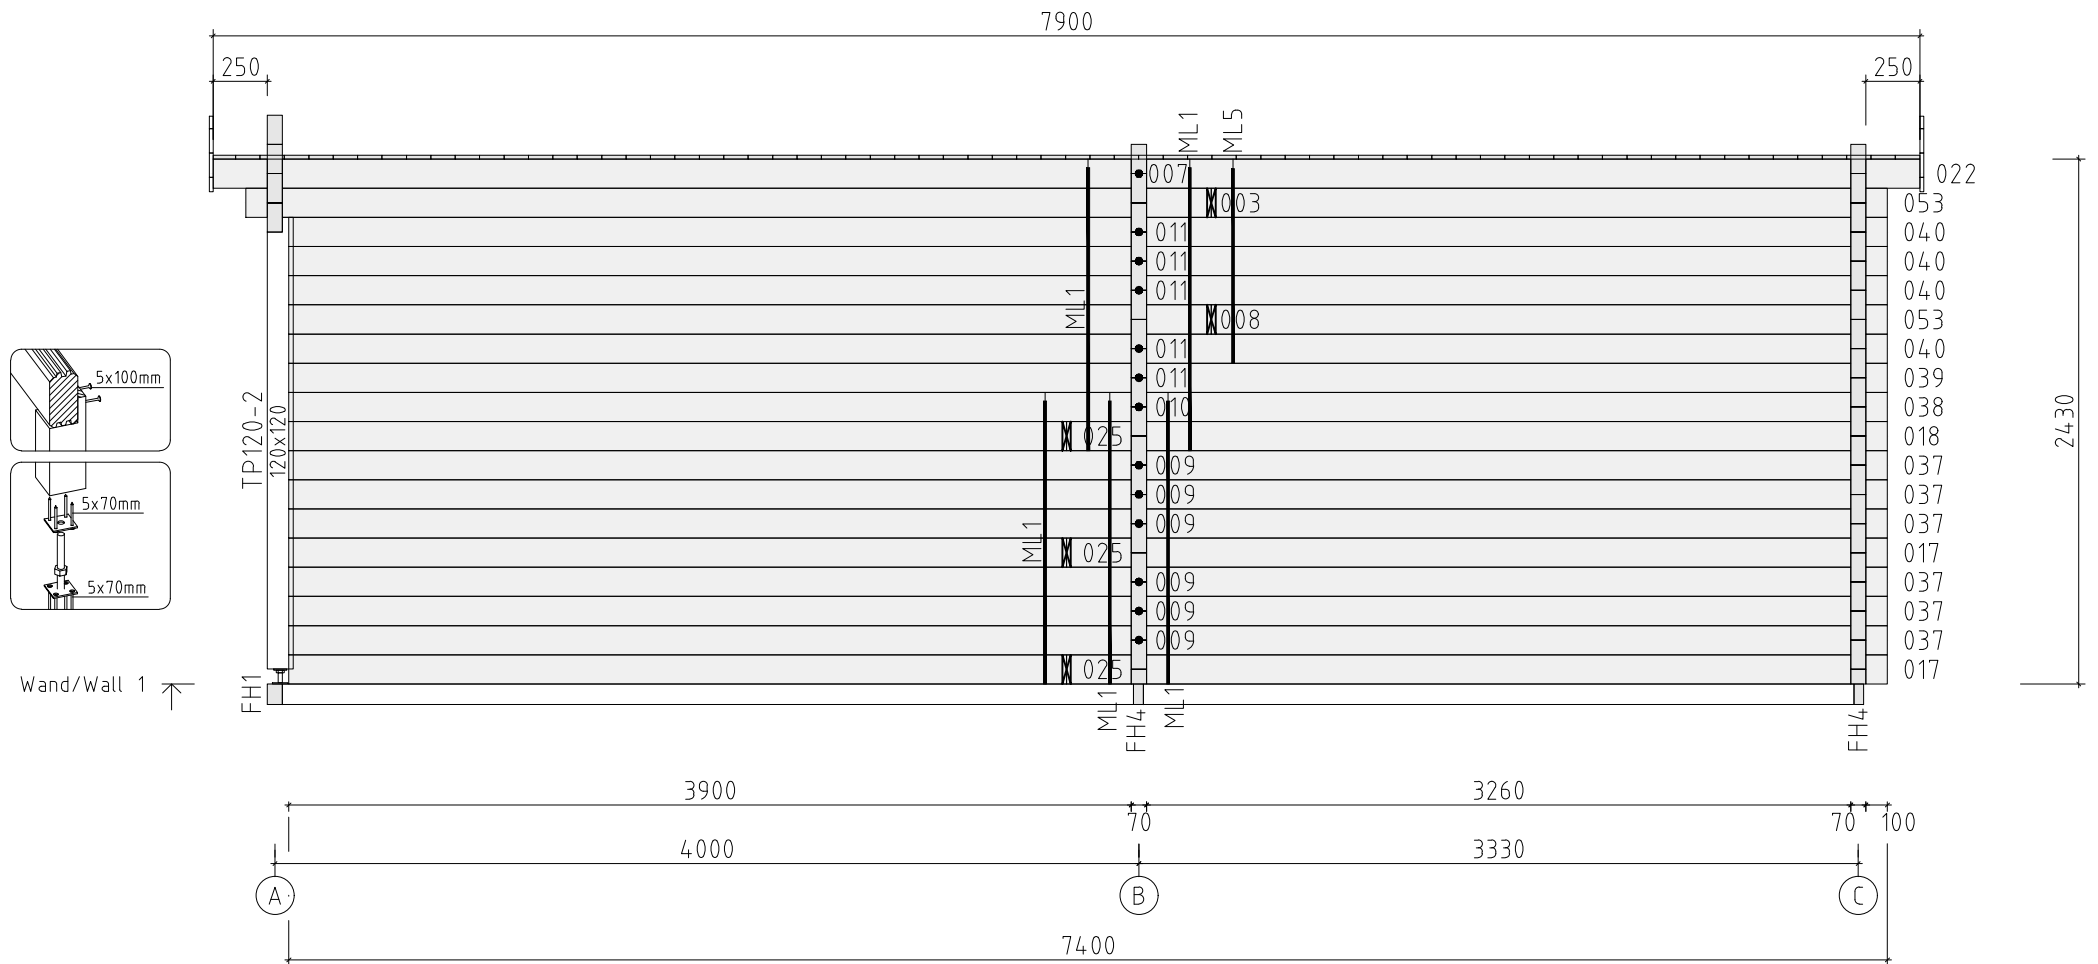

|                   |                                         |                |                       |
|-------------------|-----------------------------------------|----------------|-----------------------|
| Name              | Hansa Corner Delux A 700x360+SD+Terr 70 |                |                       |
| Zeichnung/Drawing | WAND/WALL 1                             |                | Druck auf/print on A4 |
| Maßstab/Scale     | 1:35                                    | Profil/Profile | 7.0x13.5              |
| Datum/Date        | 13.01.2021                              |                |                       |



