


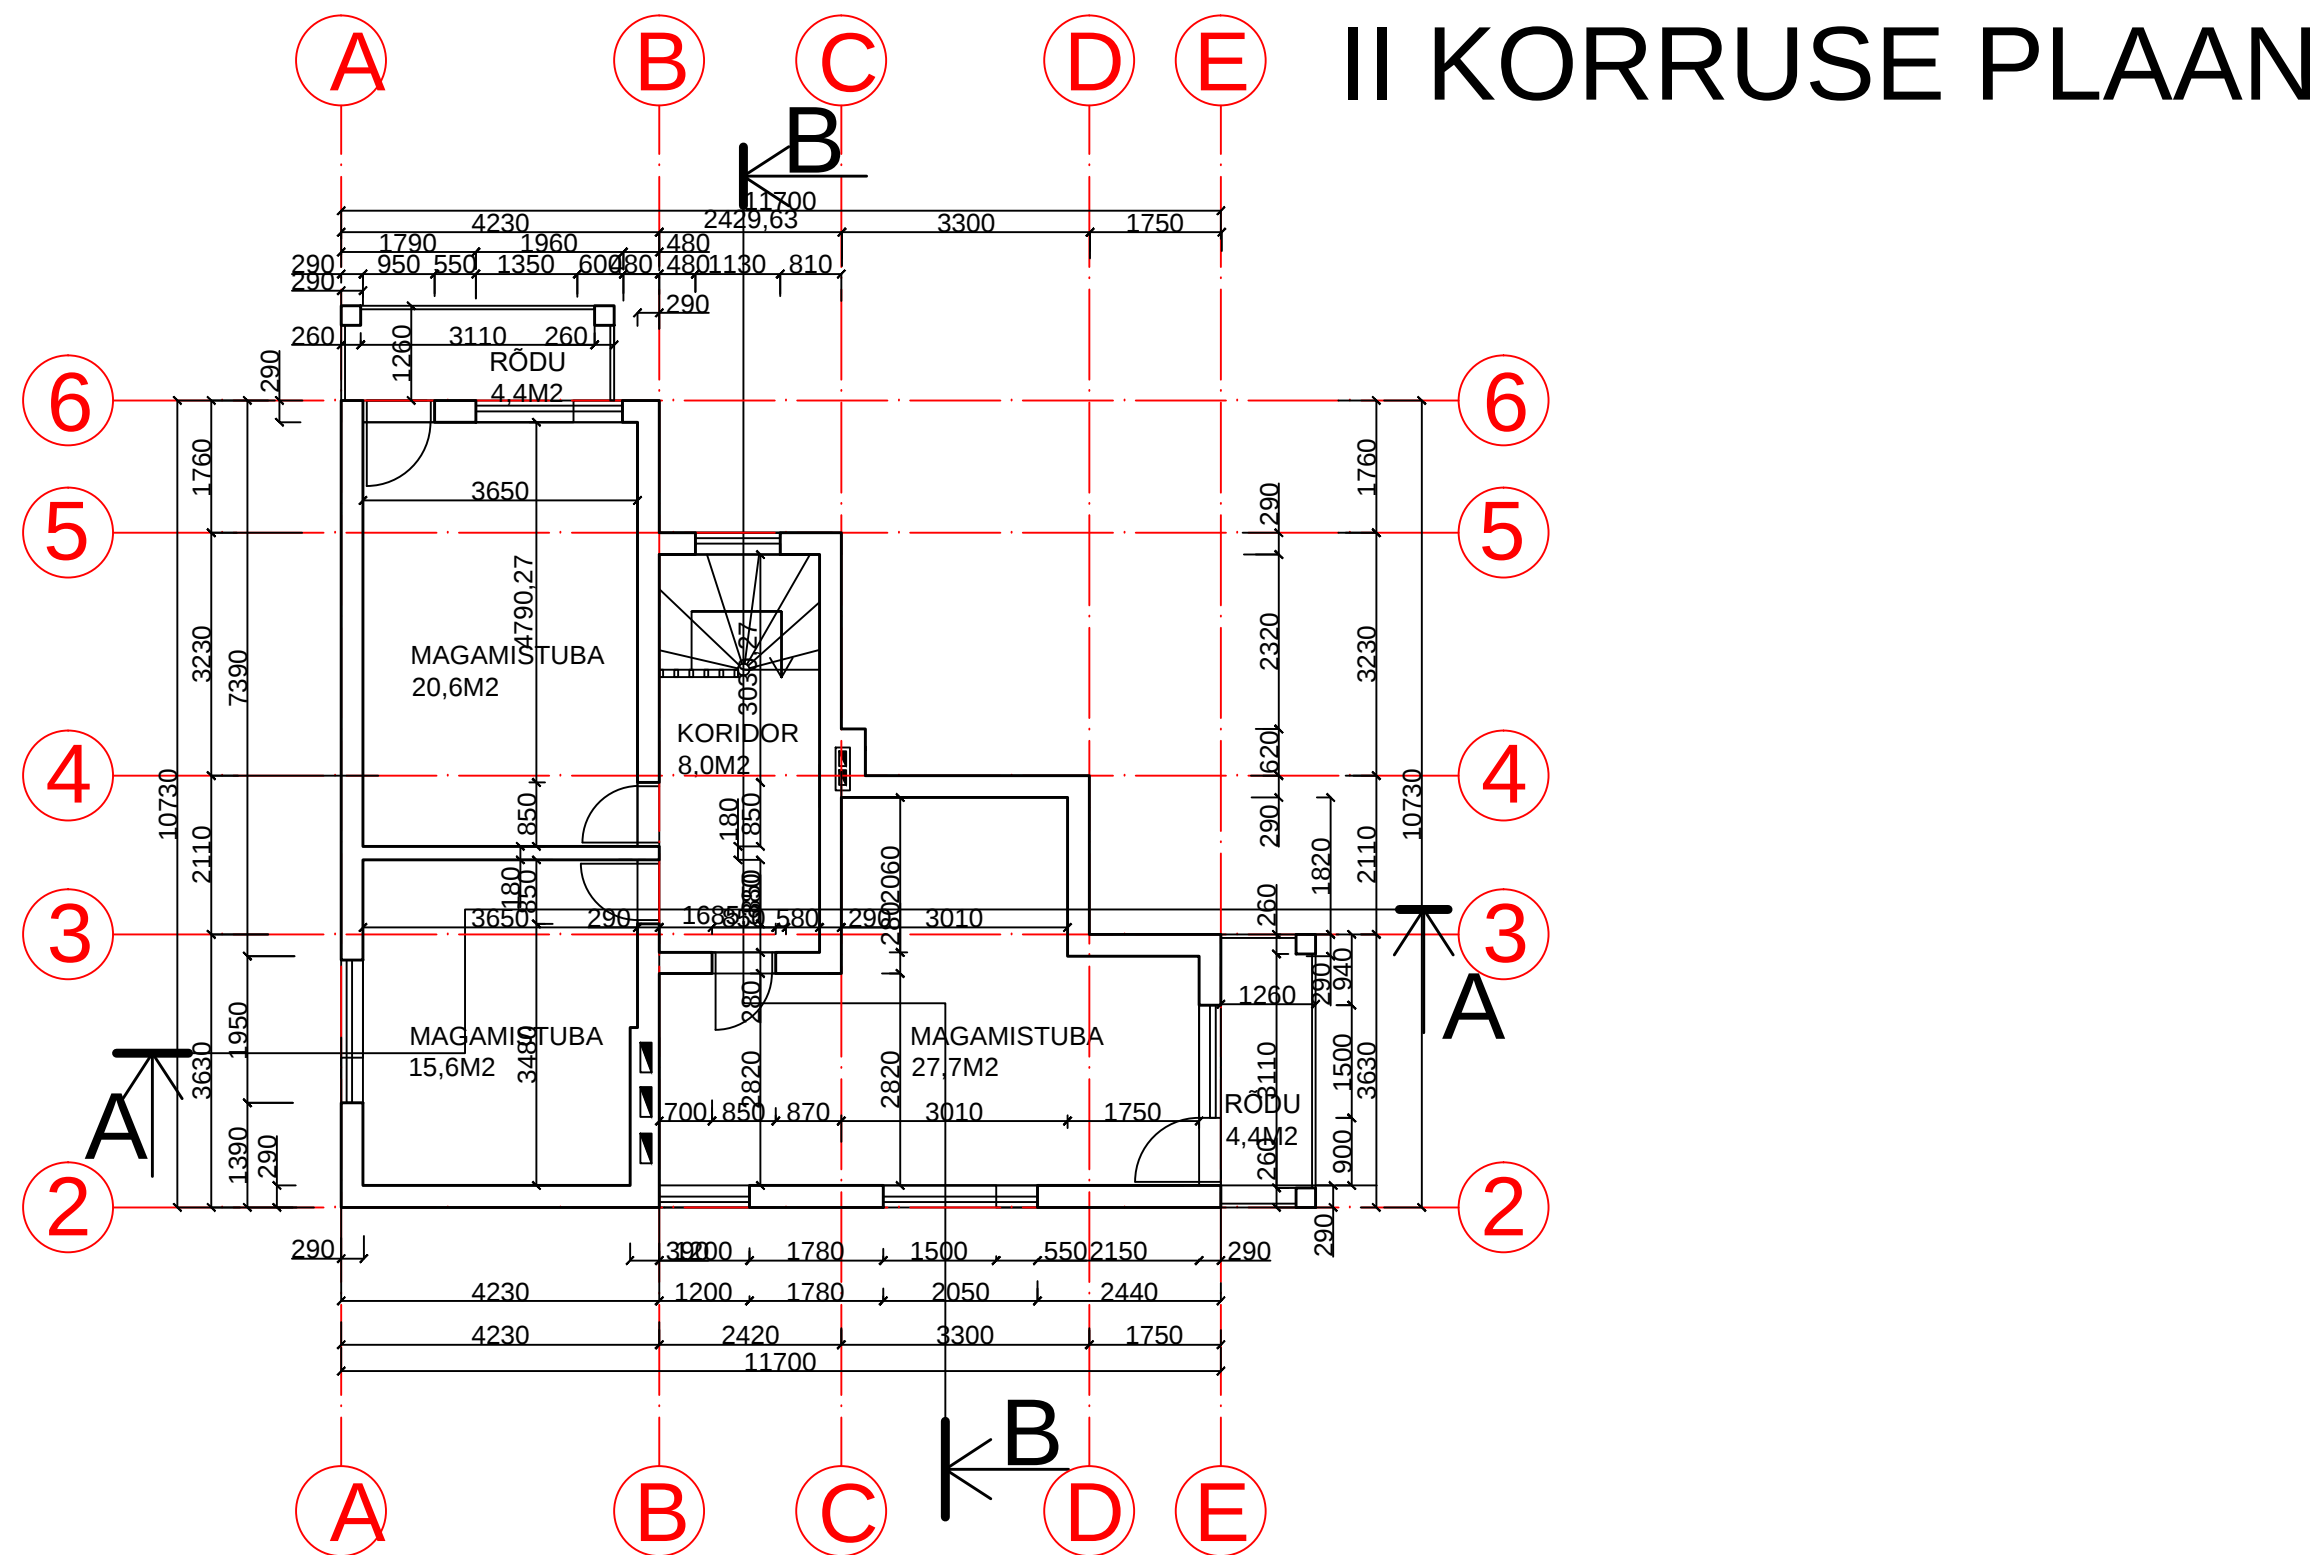

Joonestaja:		[redacted]						