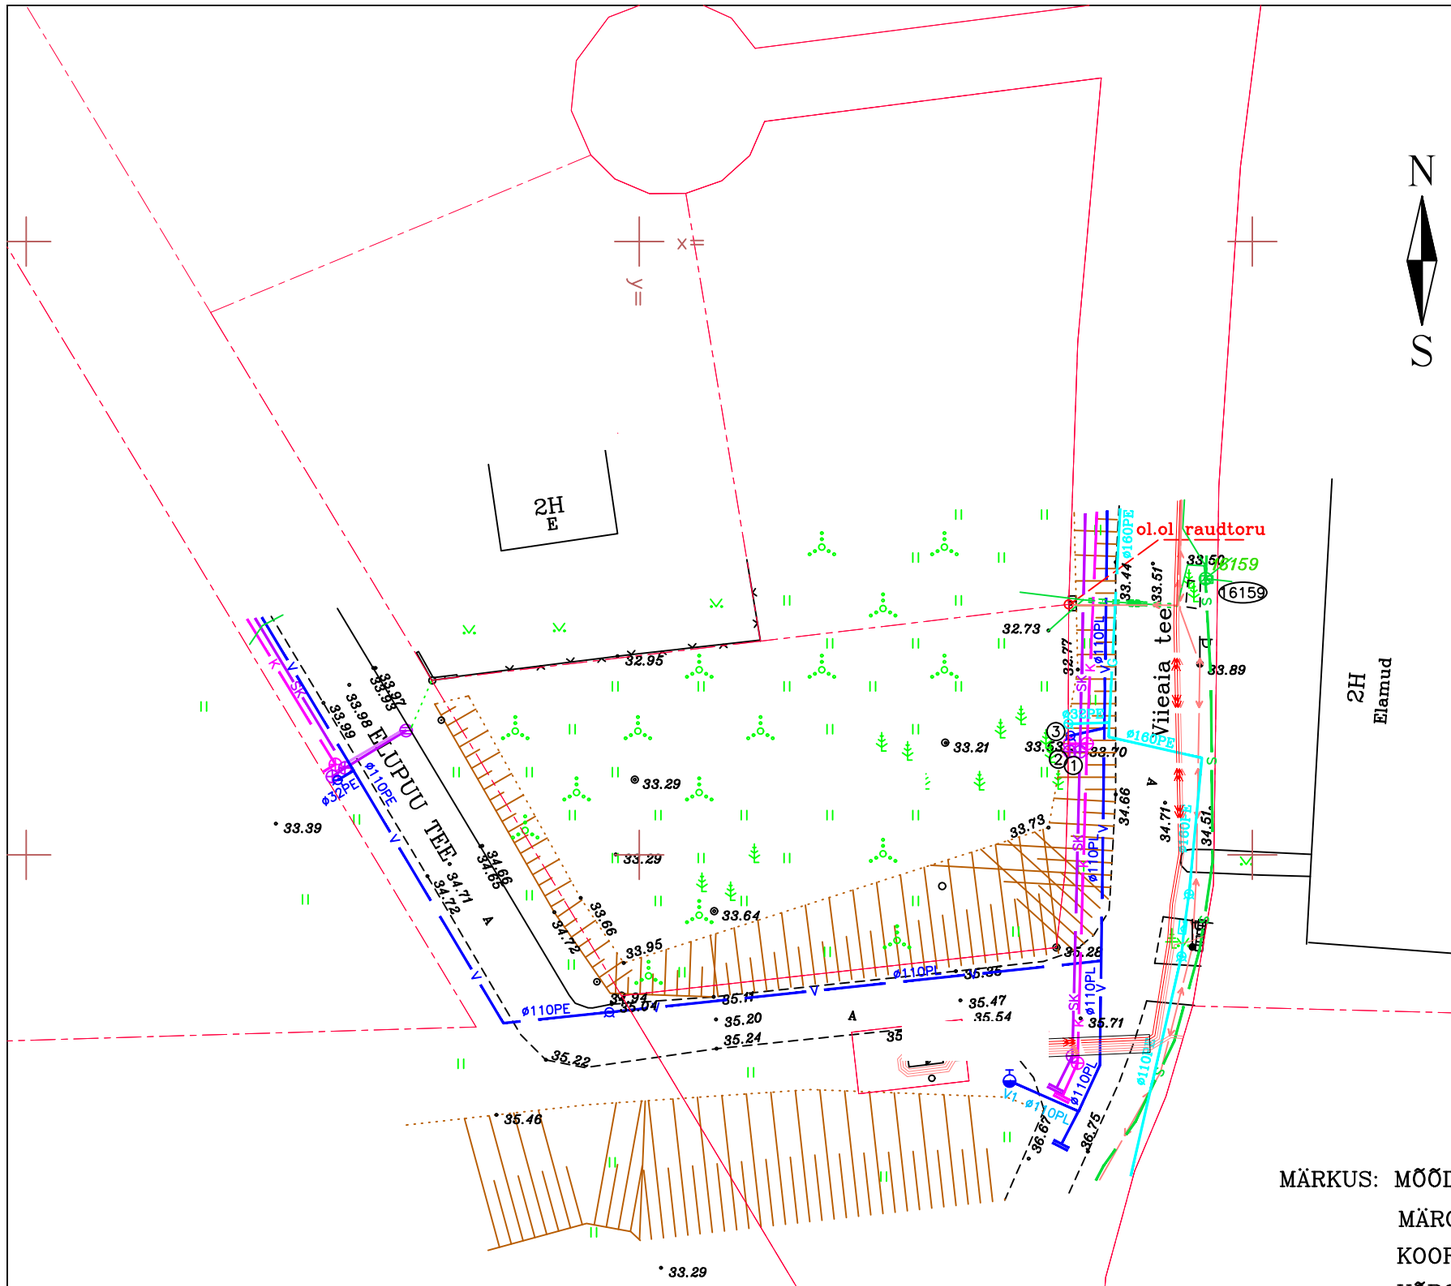

TEHNOVÕRKUDE KOOSKÕLASTUSED		
jrk nr.	asutus	kuupäev
1	TELIA EESTI AS (nr 35109703)	27.04.2021
2	BINGONET OÜ (kontrollitud)	23.04.2021
3	ELEKTRILEVI OÜ (nr 6967774580)	22.04.2021
4	KH ENERGIA-KONSULT (nr 39-21VV)	23.04.2021
5	VIIMSI VESI AS (nr 7603)	22.04.2021

KAEV NR.1

KAEVU ø	PL400
MAAPIND	33.70
RANT	–
PÕHI	31.75
TORUD	toru põhi
1.ø250PL	31,75
1.ø250PL	32,70

KAEV NR.2

KAEVU ø	PL160
MAAPIND	33.53
RANT	–
PÕHI	32.27
TORUD	toru põhi prahti täis

KAEV NR.3

KAEVU ø	PL160
MAAPIND	33,53
RANT	–
PÕHI	31,83
TORUD	toru põhi prahti täis

MÄRKUS: MÕÕDISTATUD 20.04.2021

MÄRGITUD PIIRI ASUKOHT JA EHITUSPLATS KOLLASE PUIDUST LIPIGA ◦

KOORDINAADID L-EST97 SÜSTEEMIS

KÕRGUSED EH2000 SÜSTEEMIS

LÄHTEPUNKT PP-4166 X=6592139.117 Y=552378.057 H=40.435

LÄHTEANDMED: OÜ HADES INVEST POOLT OPEREERITAV GNSS PÜSIJAAMADE VÕRK

INFORMATIIVSED KATASTRIÜKSUSE PIIRID ON SAADUD MAA-AMETI GEOPORTAALIST 19.04.2021

PIIRIDE VÄRVIKOODIDE VASTAVUS

- KAARDI JA PLAANI ALUSEL; KONVERTEERITUD, KAARDILT
- KONVERTEERITUD, AEROFOTOGEODEETILINE; AEROFOTOGEODEETILINE
- TRANSFORMEERITUD; KONVERTEERITUD, SUVALINE
- MÕÕDISTATUD, L-EST; KONTROLLMÕÕDISTATUD, L-EST; JÄRELVALVEMÕÕDISTUS, L-EST

TOP GEODEESIA OÜ			Töö nr. GD-21-171	LEHT 1 LEHTI 1
AMET	NIMI	ALLKIRI		
GEODEET	T.STOGOV		MTR nr.EEG000151, välja antud 29.10.2008a. Männiku tee 96g, Tallinn, 11215 tel 6511110, fax 6511139 e-mail: erik@topgeodeesia.ee	Koostatud: 28.04.2021
TELLIJA	ELLOOP OÜ		MAA-ALA PLAAN TEHNOVÕRKUDE JA KINNISTUPIIRIDEGA	MÕÕT 1:500