


hoonetekompleks

Kaaskiri


Elamu

Ehitis:	Peamaja
Ehitusaasta:	u. 1928.a
Korruseid:	2 korrust. Lisaks kelder.
Pindala:	Ehitualane pindala 149m ² 1.korrus – 147m ² 2.korrus – 147m ² , välja ehitamata Kelder – 14,5m ²
Ehituseks kasutatud materjalid.	
Vundament:	Maakivi, läbimõõt 1m.
Välisseinad:	Tahutud rõhkpalk, 120mm. Voodrilauaga kaetud.
Siseseinad:	Tahutud rõhkpalk, 120mm.
Katus ja katuse konstruktsioon:	Kelp-mansardkatus. Sarikad- tahutud palgid, u 120x120mm. Kattematerjal – sindel, lisaks Onduline.
Korsten:	2 tk. Telliskivi.
Aknad/uksed:	Aknad - kahekordsed puitraamaknad. Uksed – puituksed.
Põrand:	Köök, esik ja tuba 1 – valatud põrand, betoon. Tuba 2, 3 ja 4 ning eeskoda – puittaladel puitpõrandad.
Vahelagi:	Puittalad, mille vahel on mustlagi ja liivataide.


Märkused:

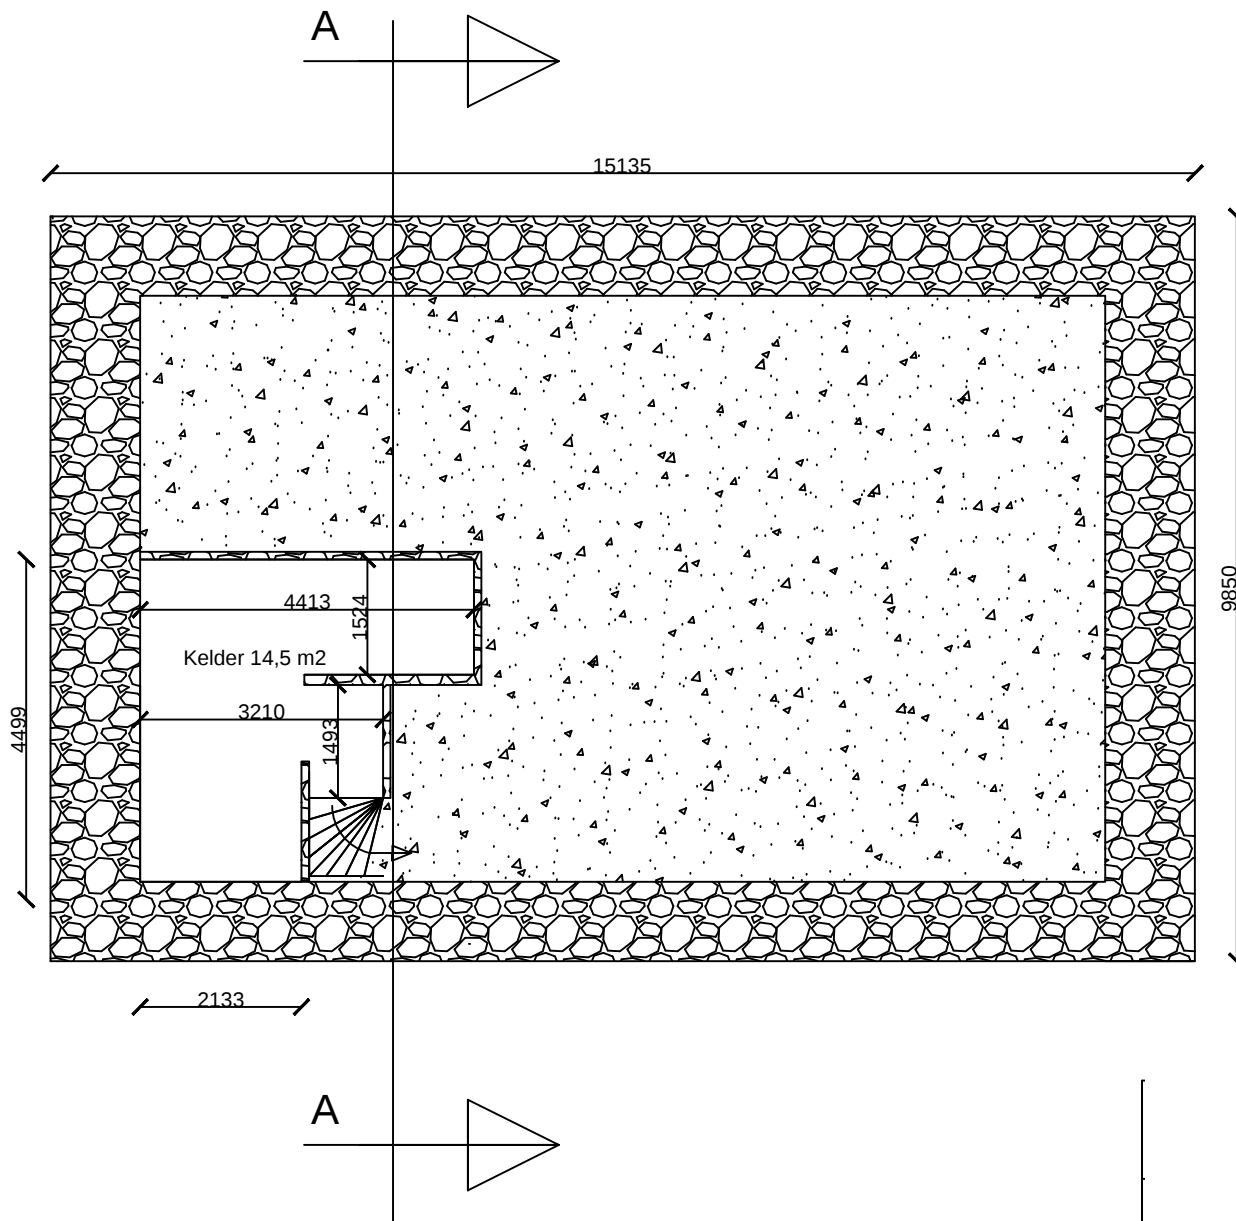


Too nr:		Projekti staadium:		Mõõtkava:	
				1:100	
Ehitise liik:		Joonise nimetus:		0 KOR. PLAAN	
ELAMU		Kuupäev:		18.11.2013	
Möödistaja:		Möödistaja nimi ja allkiri:		Joonise nr:	

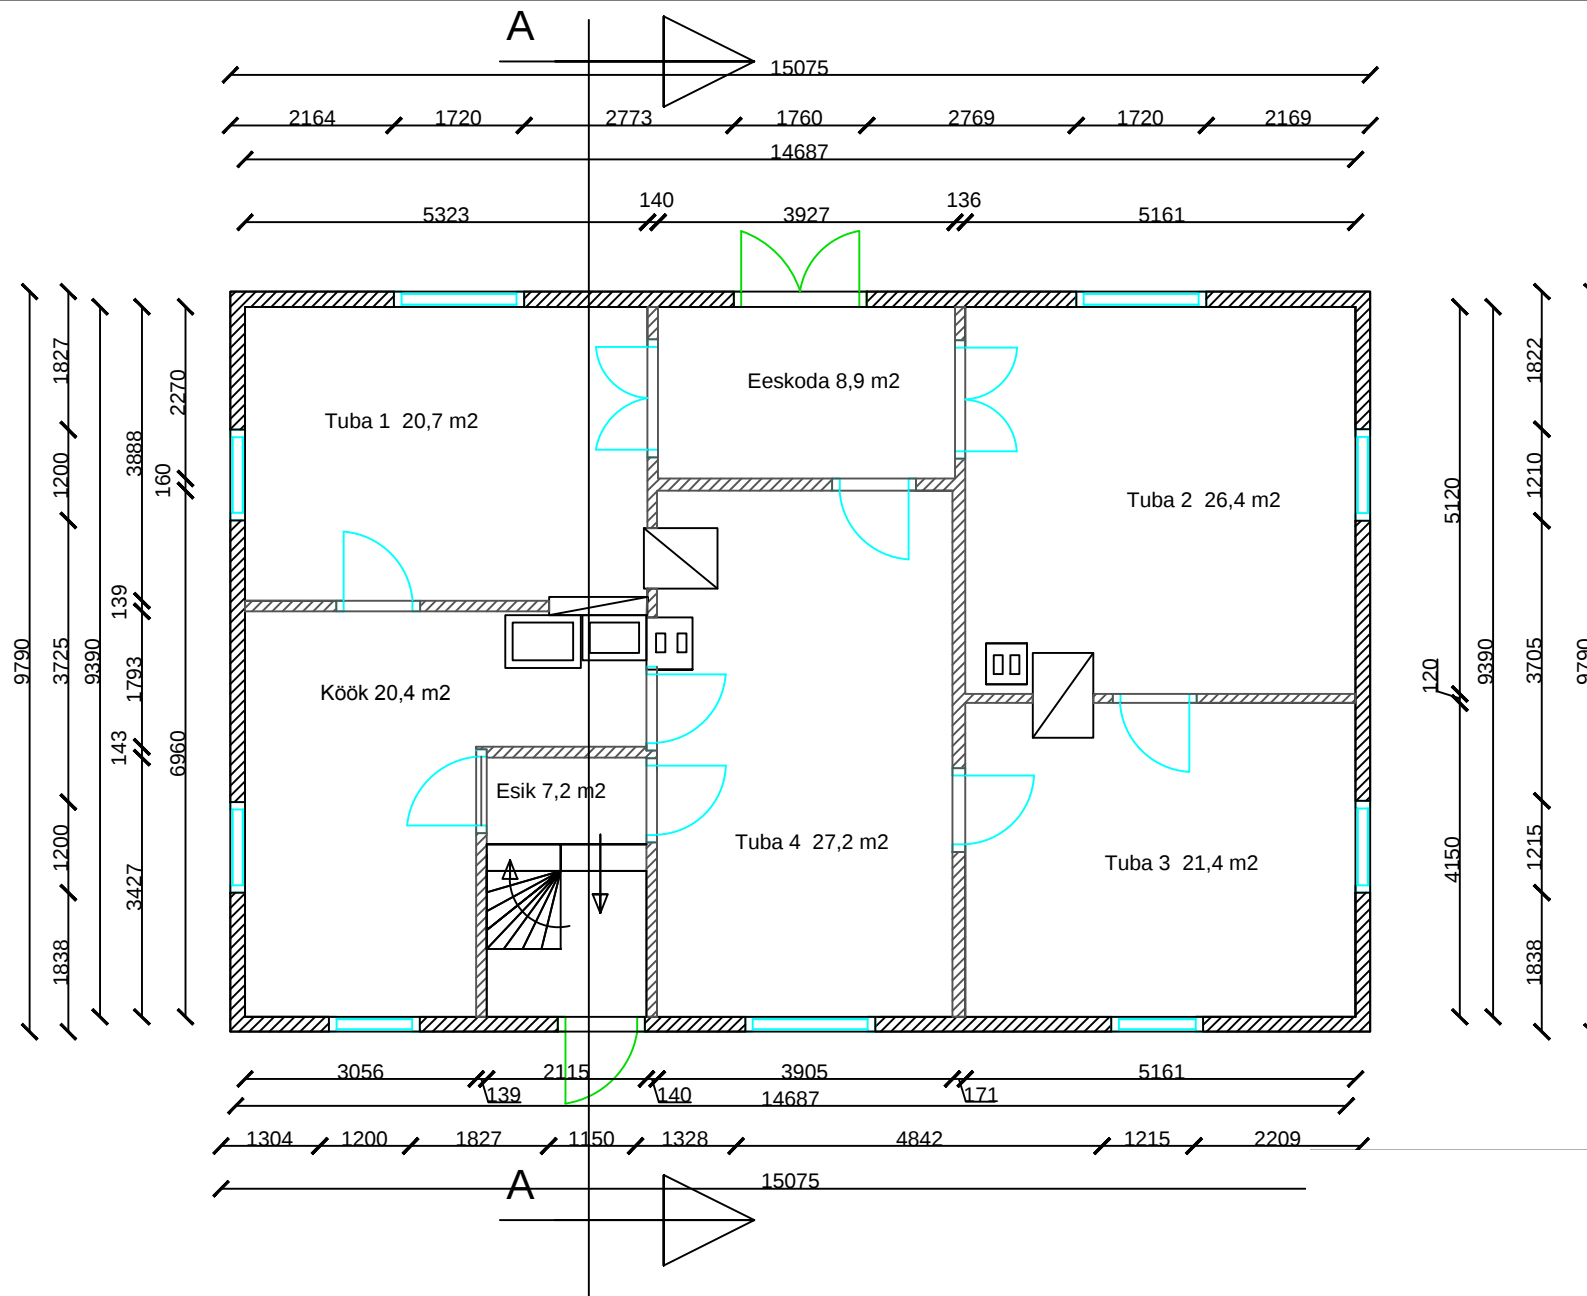


Töö nr:	
Projekti staadium:	Mootkava:
	1:100
Joonise nimetus:	
1 KOR. PLAAN	
Ehitise liik:	Kuupäev:
ELAMU	18.11.2013
Moodustaja:	Joonise nr:
Moodustaja nimi ja aadress:	

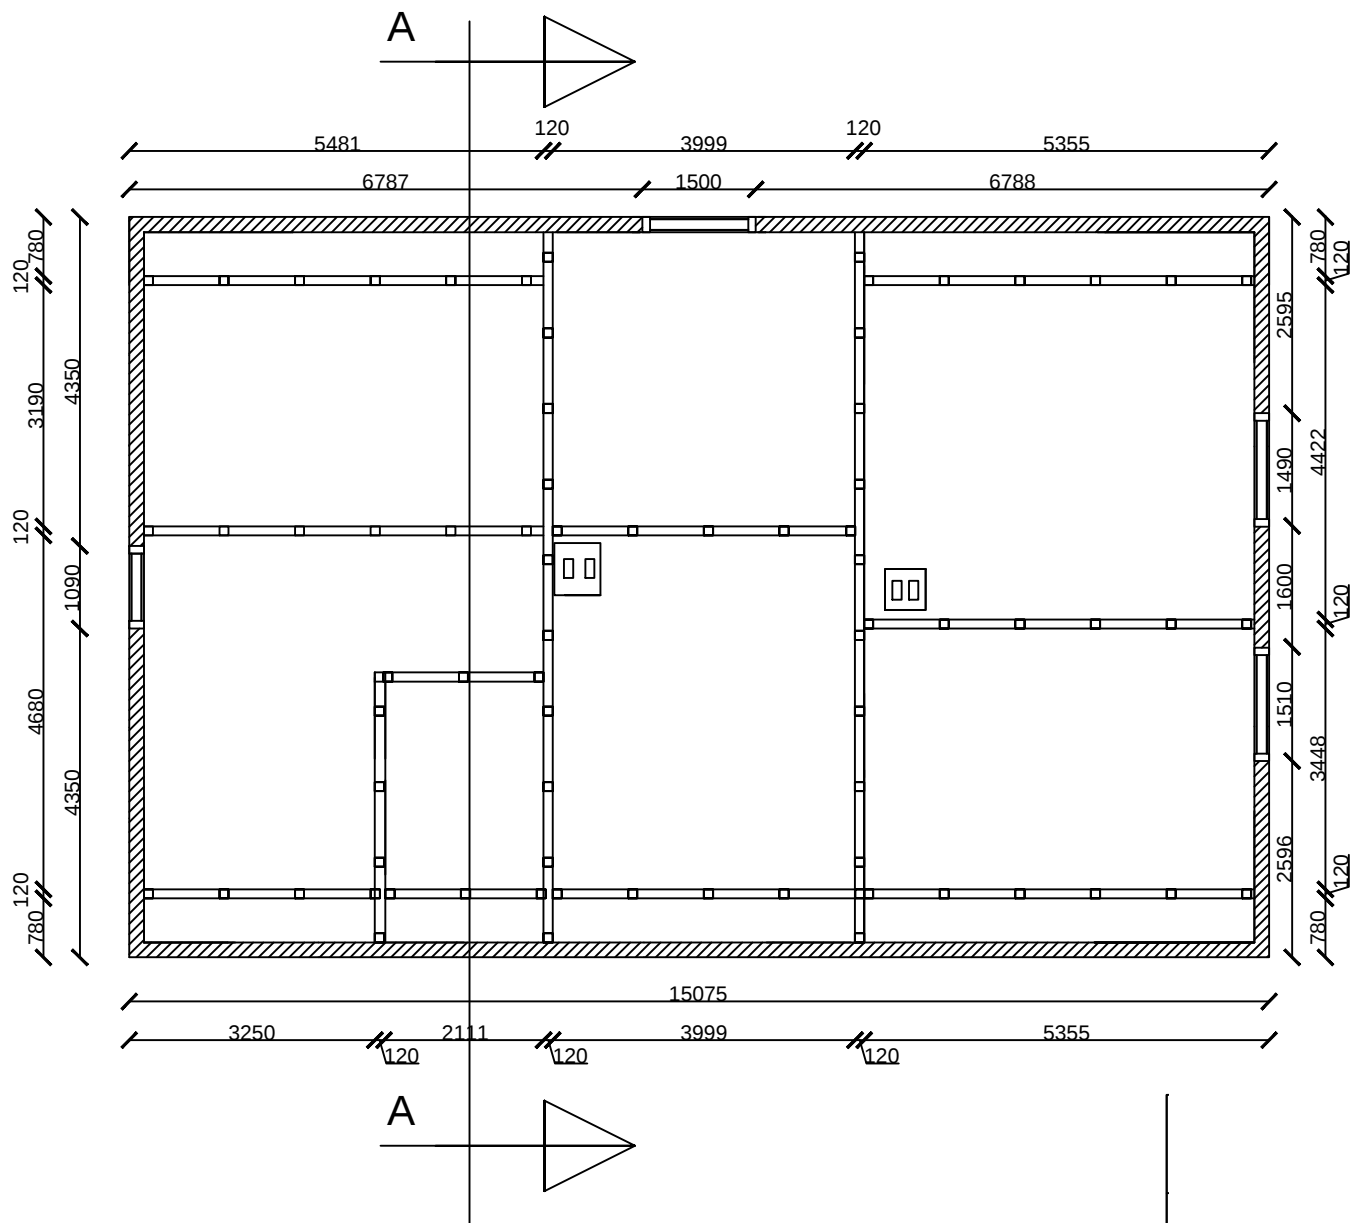


Ehitise liik:		Töö nr:	
ELAMU		Projekt staadium:	
Möödistaja:		Möötkava:	
Möödistaja nimi ja aadress:		1:100	
Koopäev:		Joonise nimetus:	
18.11.2013		2 KOR. PLAAN	
Joonise nr:			

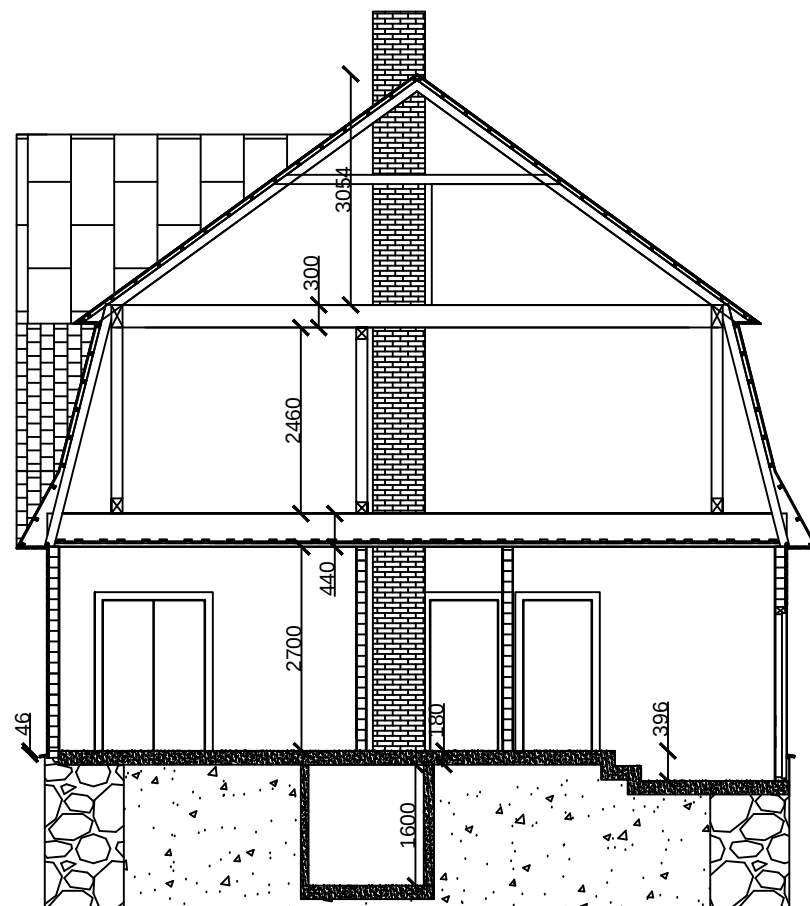

Ehitise liik:		Töö nr:	
ELAMU		Projekti staadium:	Möökkava:
			1:100
		Joonise nimetus:	LÕIGE A-A
Möödistaja:	Möödistaja nimi ja allkiri:	Kuupäev:	Joonise nr:
		18.11.2013	

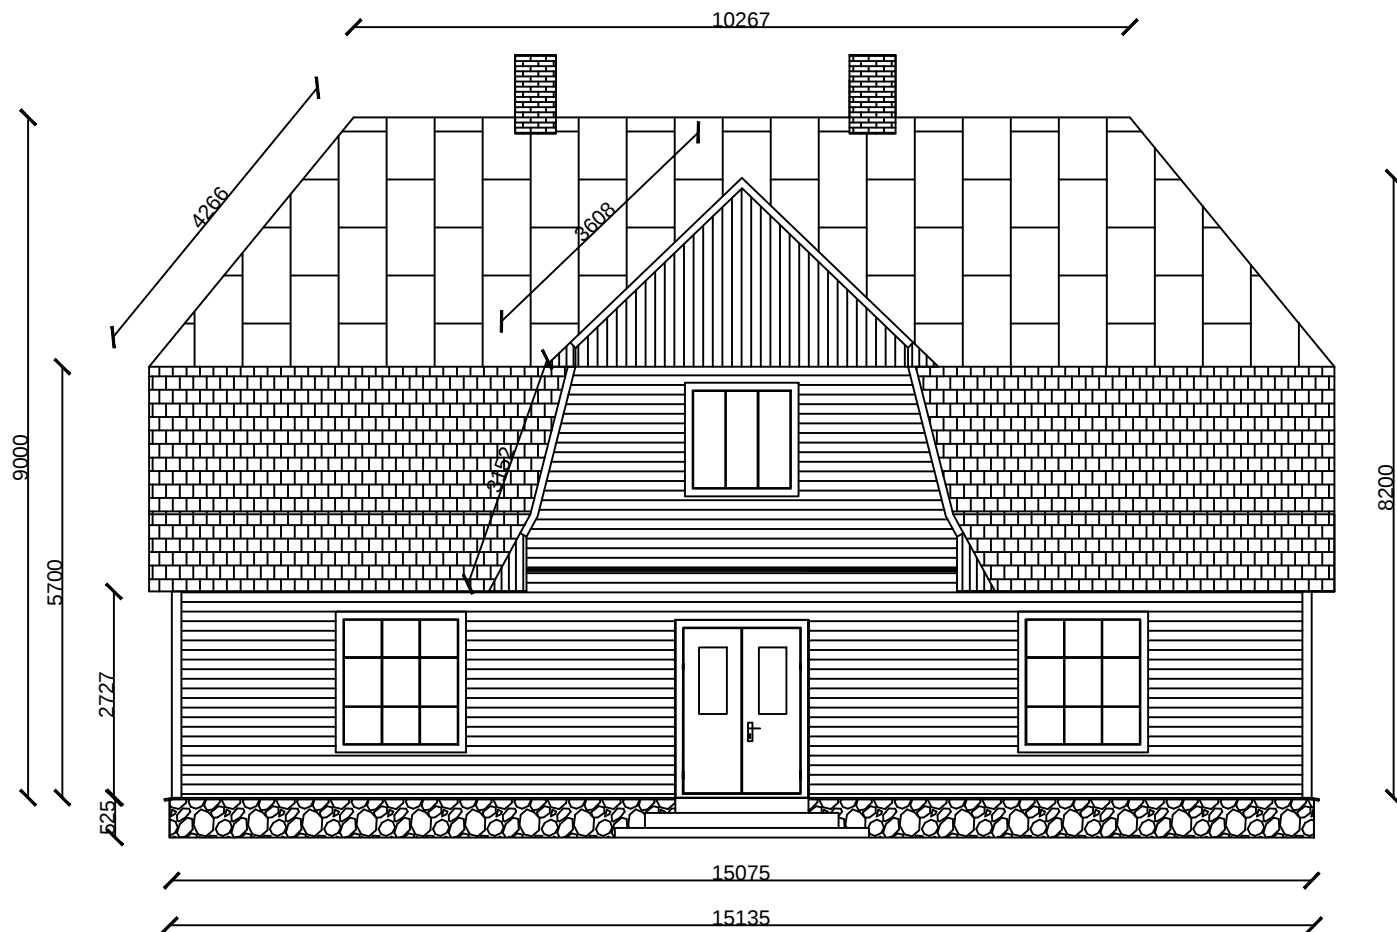


Ehitise liik: ELAMU		Töö nr:	
		Projekti staadium:	Mootkava: 1:100
		Joonise nimetus: VAADE IDAST	
Moodustaja:	Moodustaja nimi ja aitari:	Kuupäev: 18.11.2013	Joonise nr:

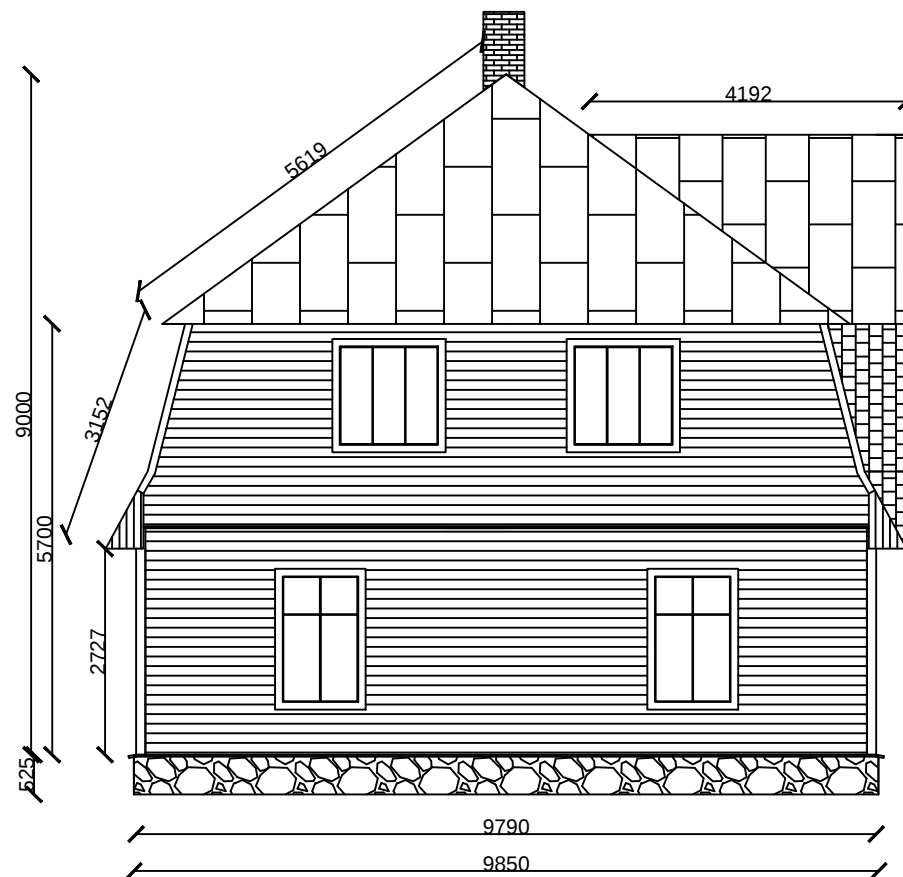


Töö nr:	
Projekti staadium:	Mootkava: 1:100
Joonise nimetus: VAADE LÕUNAST	
Kuupäev: 18.11.2013	Joonise nr:

Ehitise liik: ELAMU	
Moodustaja:	Moodustaja nimi ja alkiri:

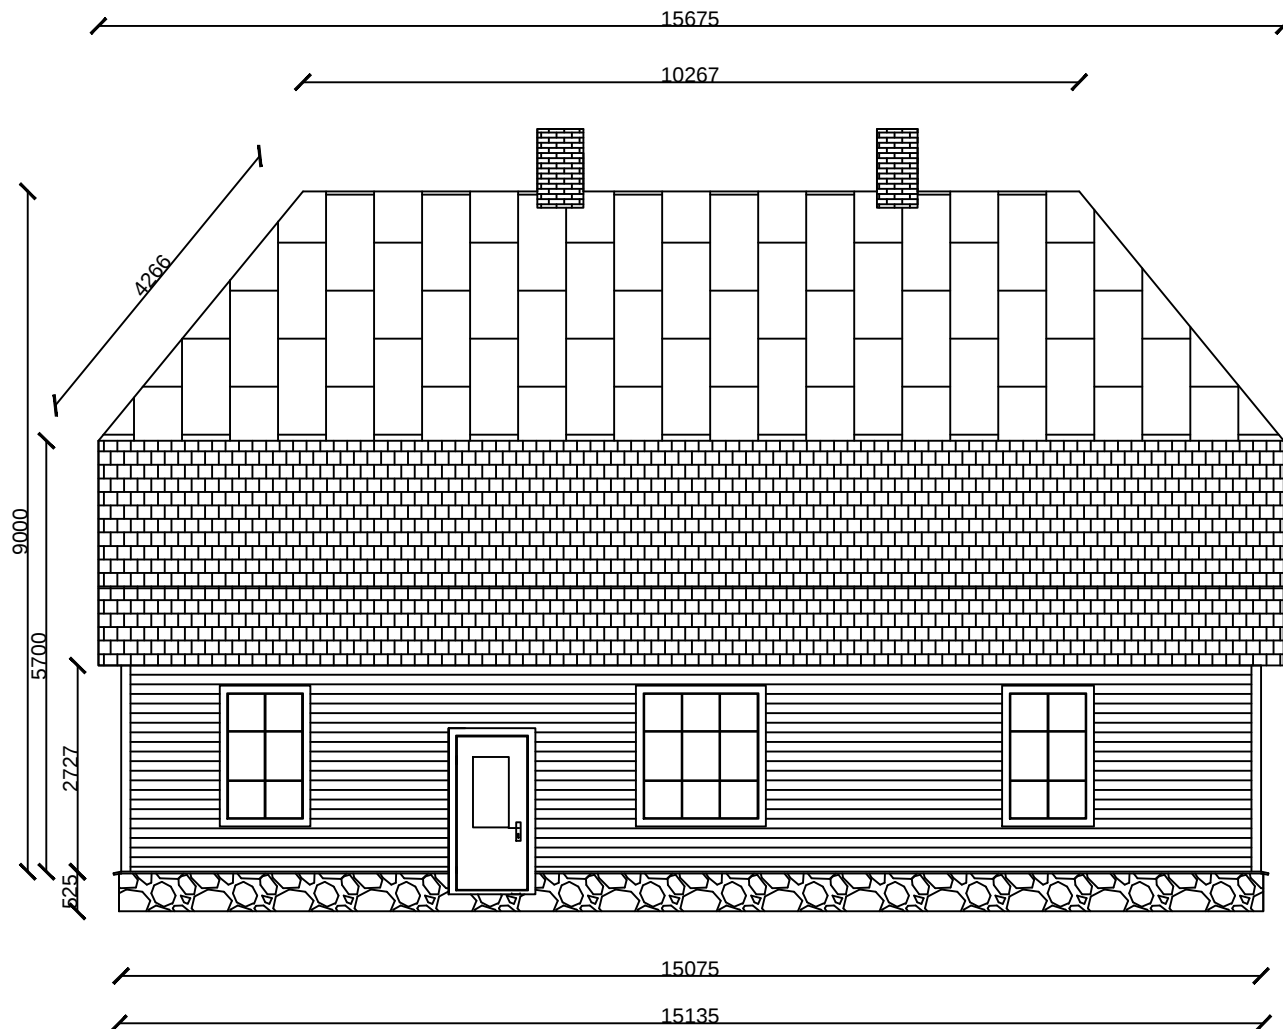

Ehitise liik:		Töö nr:	
ELAMU		Projekt staadium:	
Moodistaja:		Moodkava:	
Moodistaja nimi ja alkiri:		1:100	
Koopäev:		Joonise nimetus:	
18.11.2013		VAADE LÄÄNEST	
		Joonise nr:	

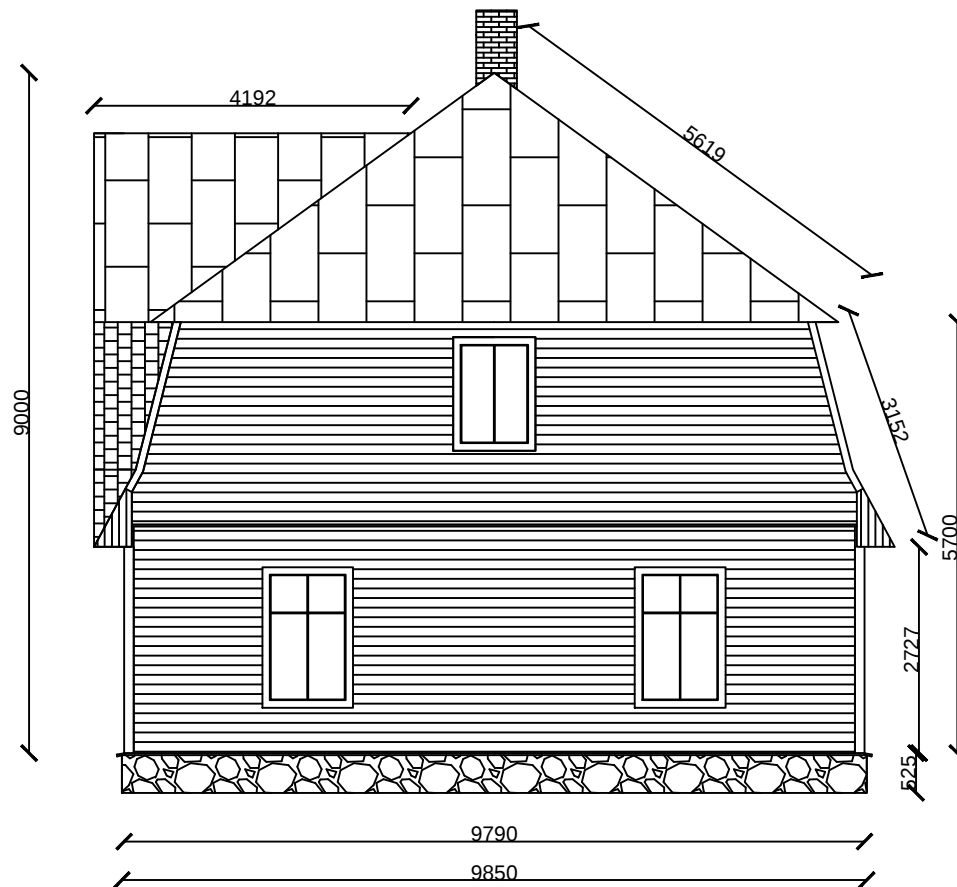

ELAMU		Töö nr:	
		Projekti staadium:	Mõõtkava: 1:100
		Joonise nimetus: VAADE PÕHJAST	
Moodustaja:	Moodustaja nimi ja alkiri:	Kuupäev: 18.11.2013	Joonise nr: