


VAADE LÄÄNEST

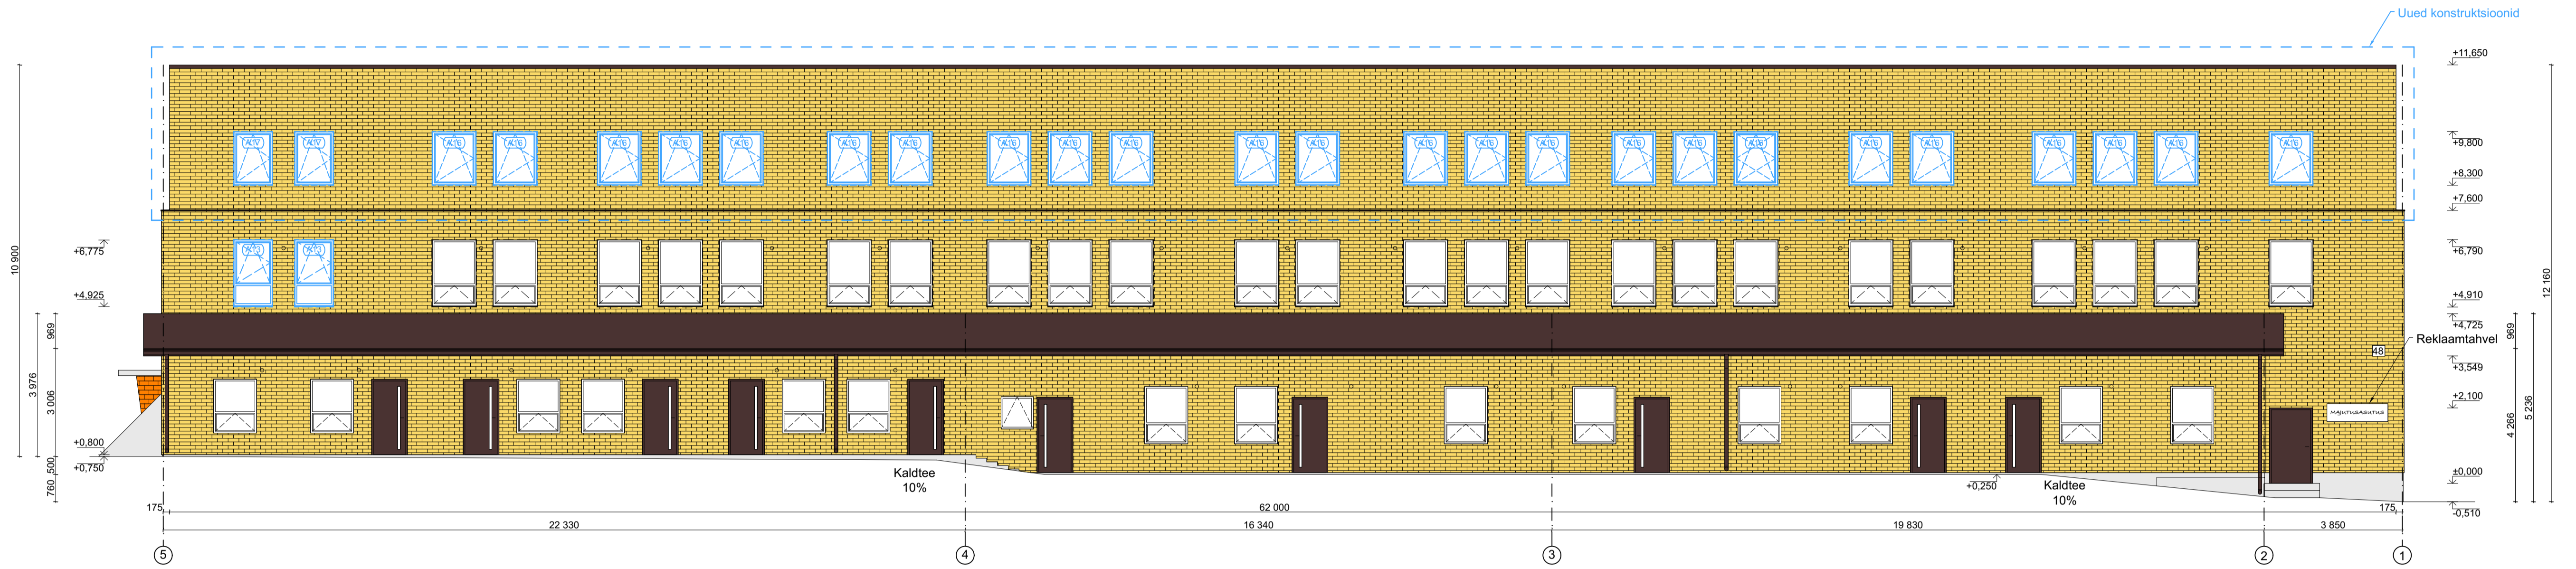

ARHITEKTUURSED VAATED



VAADE IDAST



TIINGMÄRGID

-  Laiendatav osa, uued konstruktsioonid
-  Uued avatäited (aknad)

VÄLISVIIMISTLUS

- Fassaad - Marmoroc kivi (helekollane RR 24)
- Sokkel - Minerit plaat (hall)
- Väljaulatavad osad - Minerit plaat (hall)
- Katus - Plekk ja ruberoid (tumepruun RAL 040 20 05)
- Räästakast - voodrilaud (tumepruun RAL 040 20 05)
- Aknad - Plastik (valge)
- Uksed - Metall, puit (tumepruun)
- Fresh avade katted - fassaadiga sama tooni (helekollane RR 24)
- ÕP - õhksoojuspump