


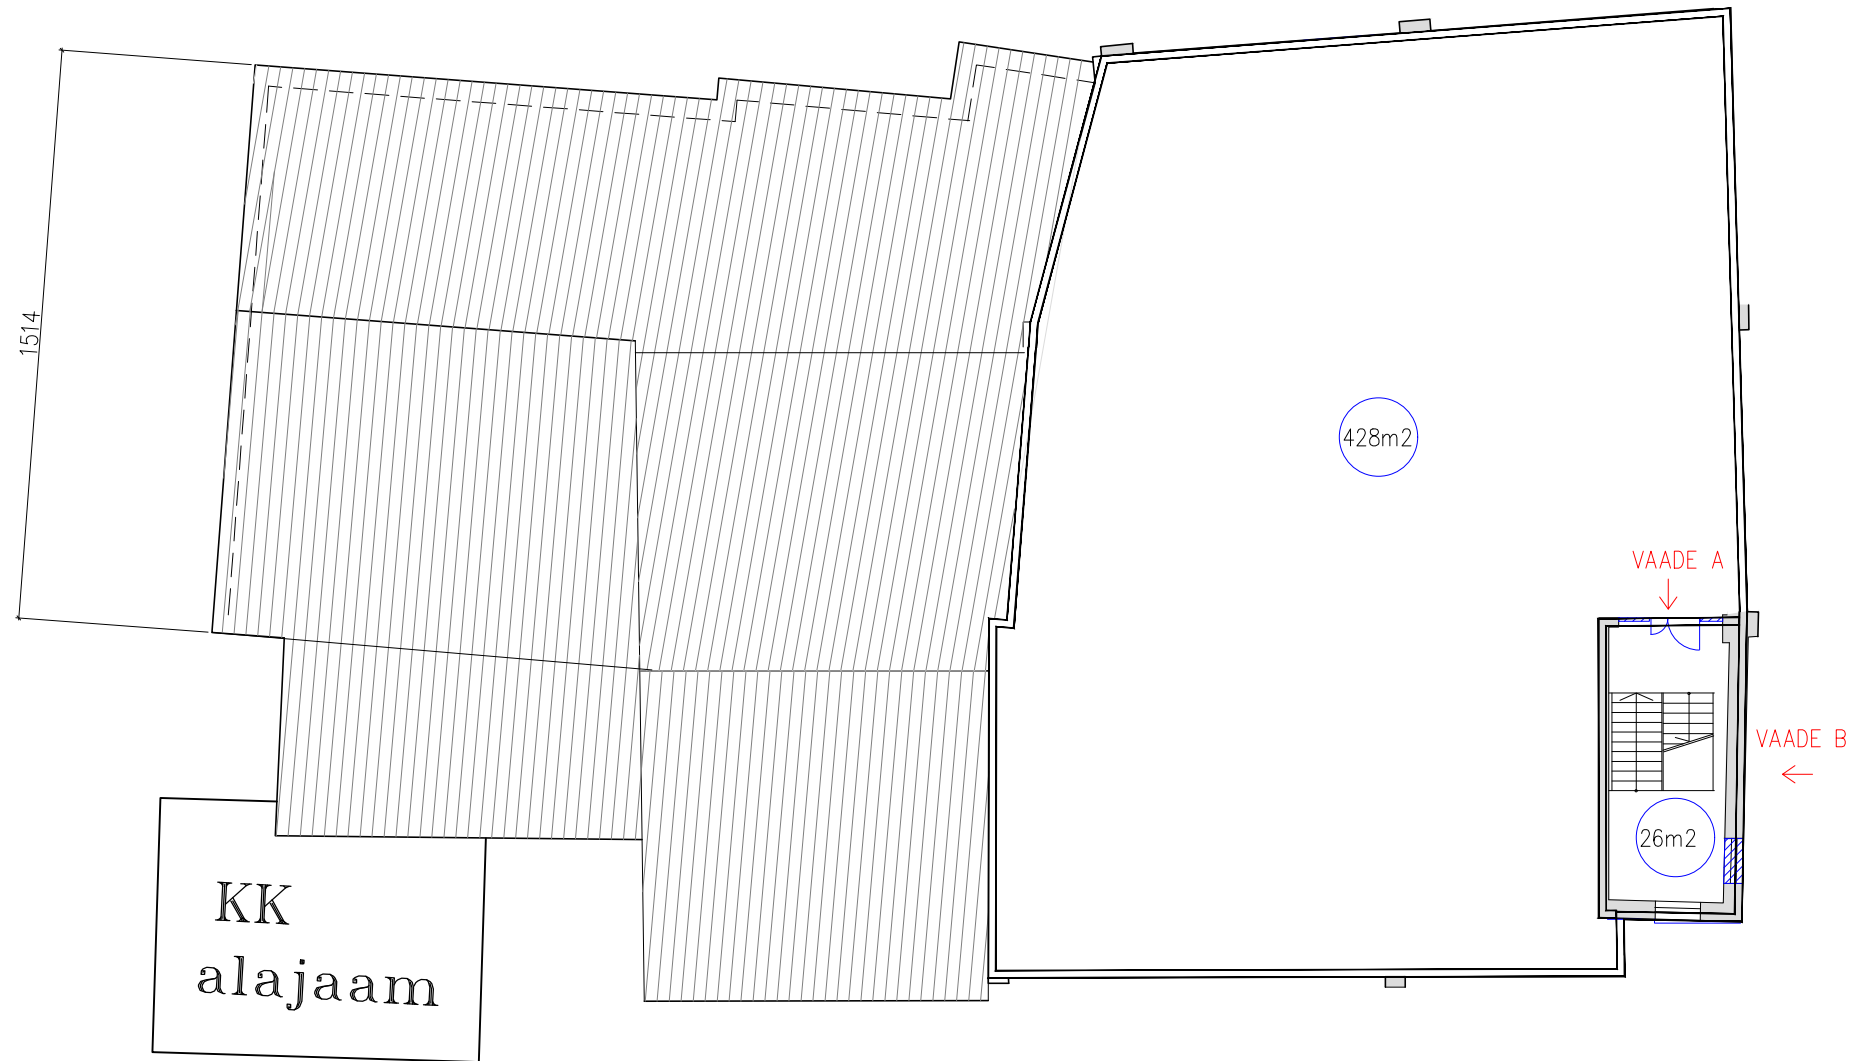


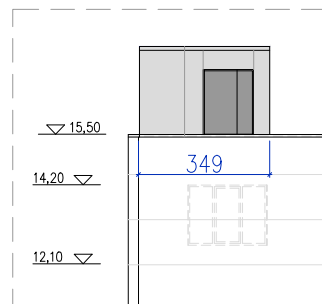

TREPIKOJA KATUSE PÕHIMÖTTELINE KUJU
VAADE A

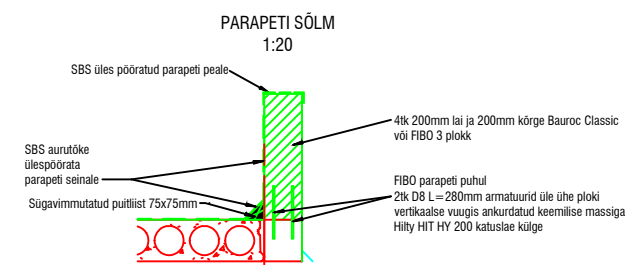

TREPIKOJA KATUSE PÕHIMÖTTELINE KUJU
VAADE B

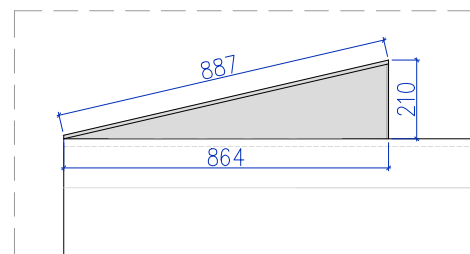

TOOTMISHOONE KATUSE REKONSTRUEERIMINE