


ESIMESE KORRUSE PLAAN

I KORRUSE RUUMIDE EKSPLIKATSIOON		
Ruumi nr.	Ruumi nimetus	Netopind
1-01	Esik	5.5
1-02	Garderoob	5.9
1-03	WC	1.9
1-04	Tehnoruum	4.6
1-05	PP	3.3
1-06	Köök	13.8
1-07	Elutuba + söögituba	47.6
1-08	Kontor	10.3
1-09	Majapidamisruum	6.7
1-10	Sauna eesruum	13.6
1-11	Dušš	6.5
1-12	Saun	5.2
1-13	Kuur	12.0
		136.9 m²

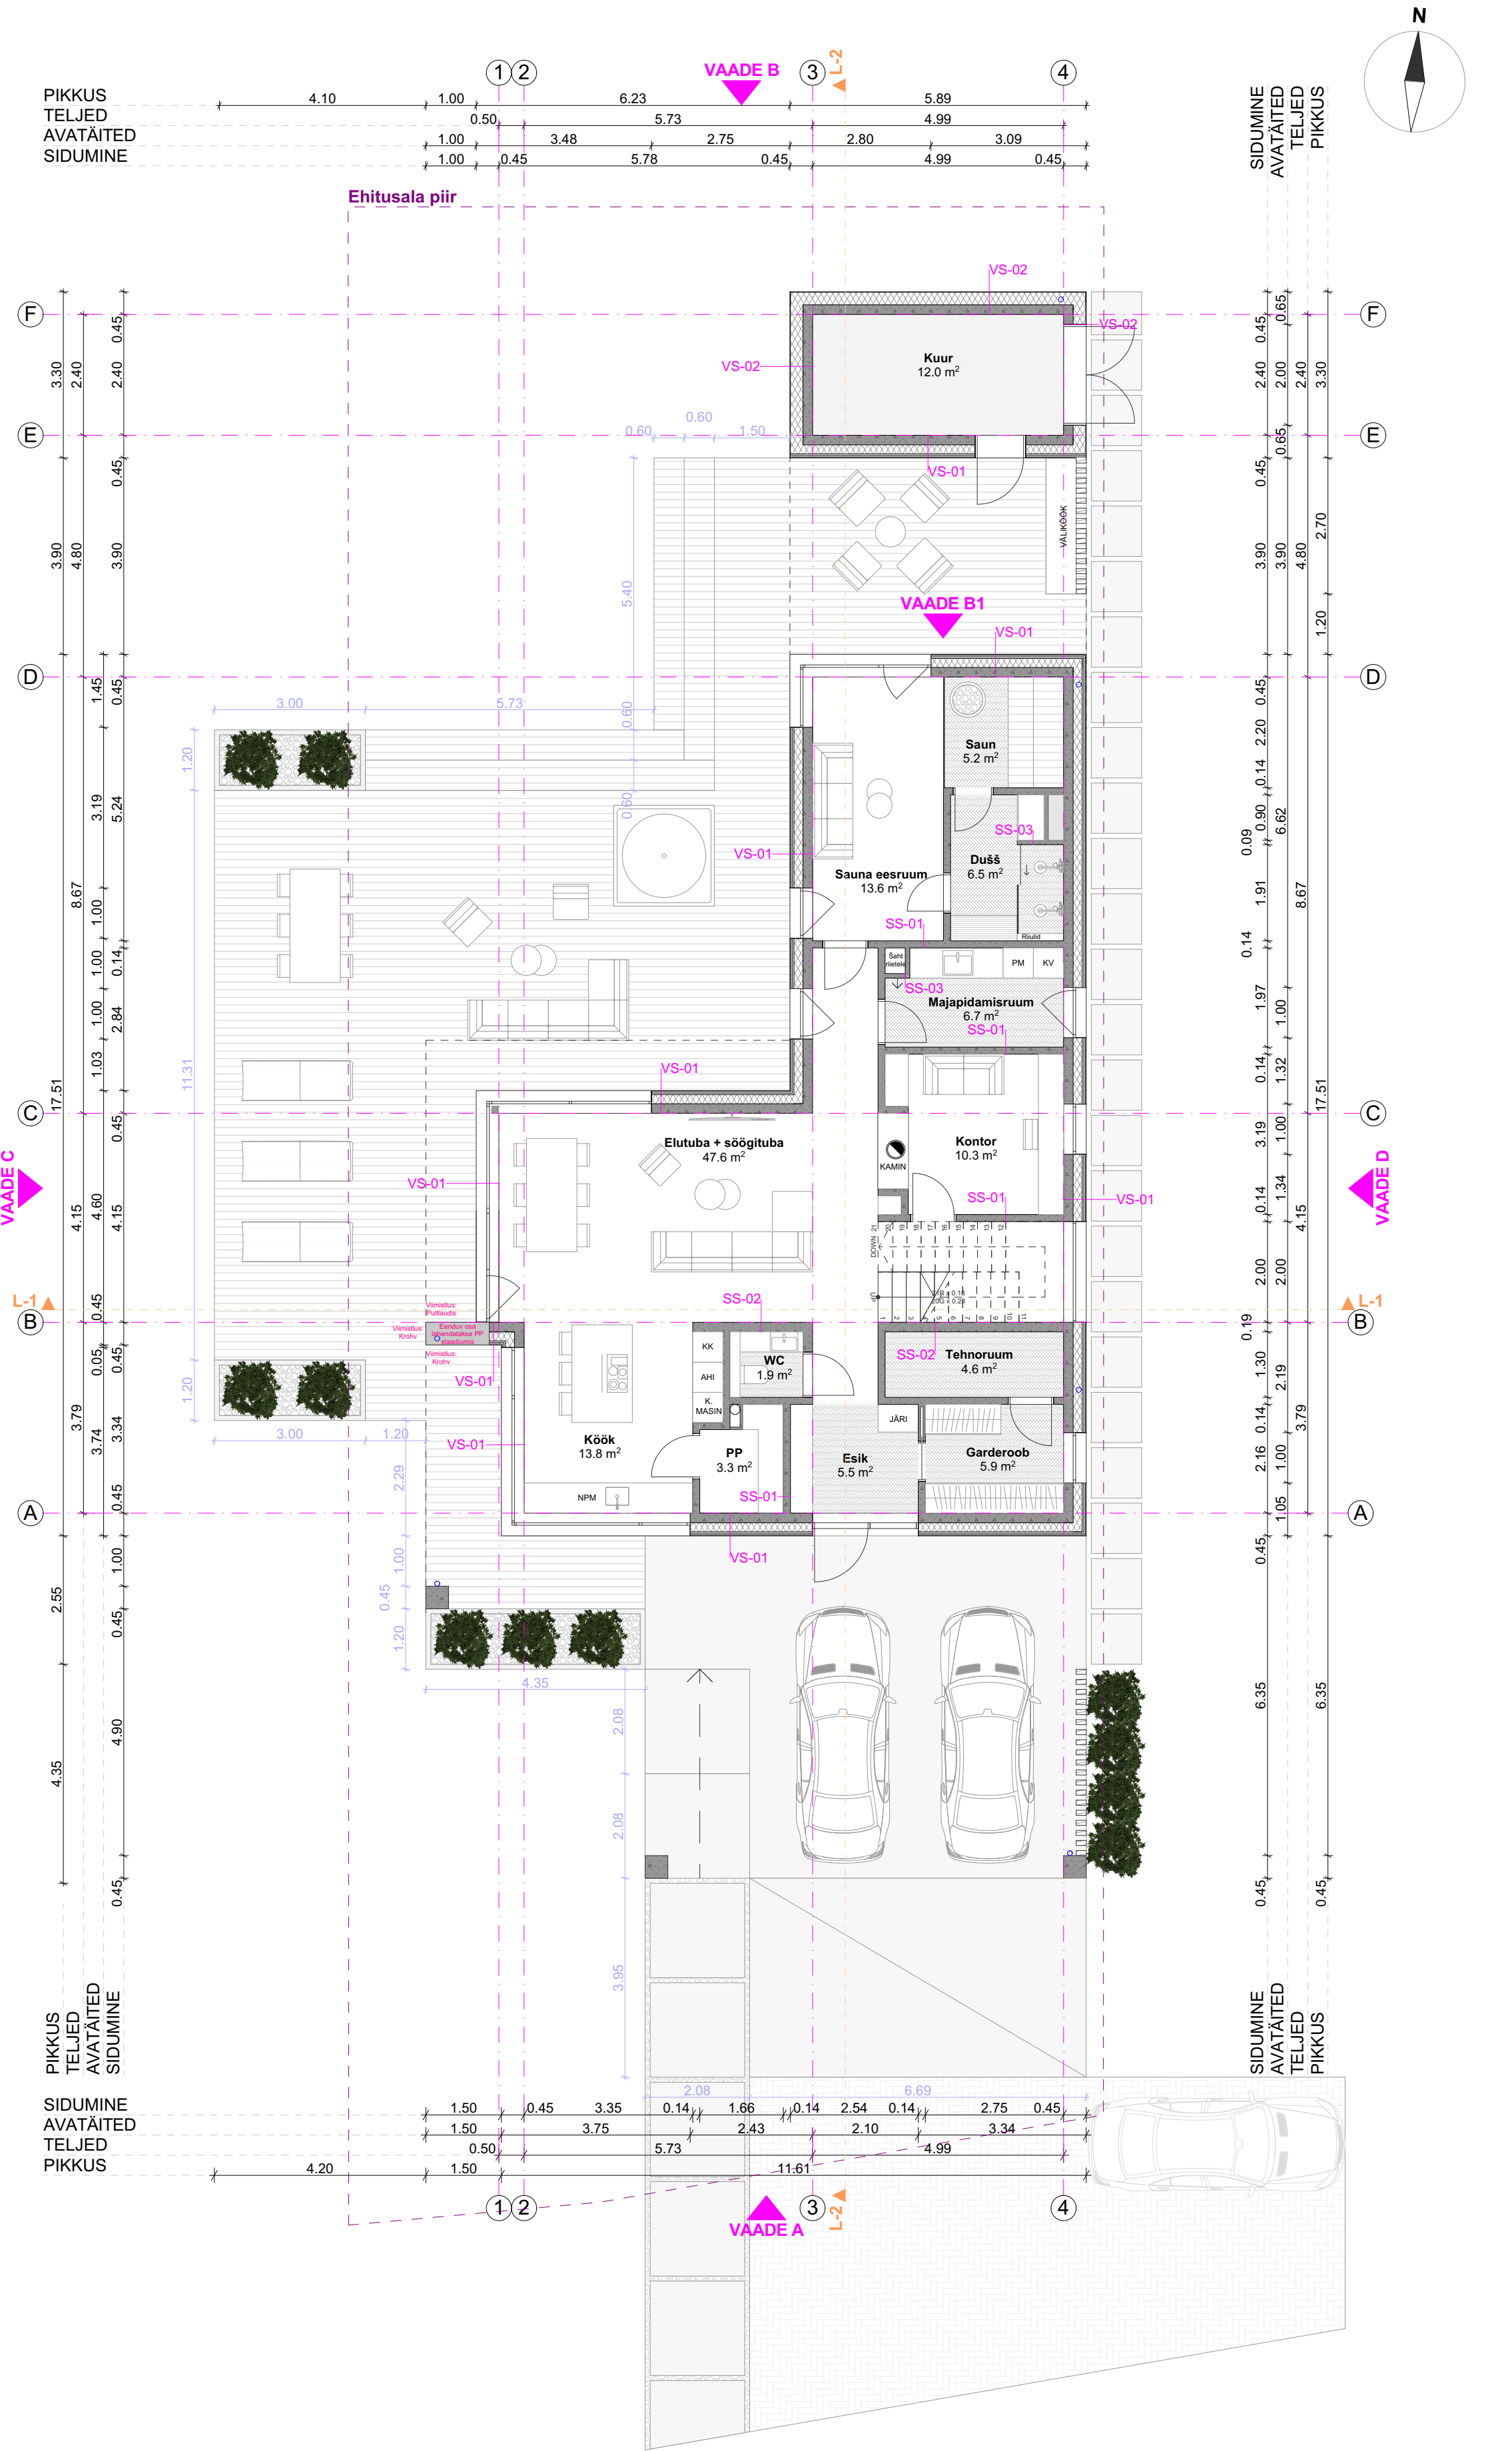

STANDUP
architecture design / bureau
IPSTANDUPSTANDI
architecture architecture a
au design / bureau design / b
TANDUPSTANDUP
ecture architecture archit

AB Standup OÜ, Reg. nr.11283768
Tartu mnt 83-408, 10115 Tallinn Eesti
+372 580 44 719 www.standup.ee

Tellija:		Töö nr:	
Objekt:	Üksikelamu ehitusprojekt	Stadium:	EP
Aadress:	Harju maakond	Projekti osa:	AR
Joonise:	ESIMENE KORRUS	Joonise nr:	5-01
Vastutav arhitekt:		Mõõtkava:	1 : 100
Arhitekt:		Kuupäev:	30.11.2021