
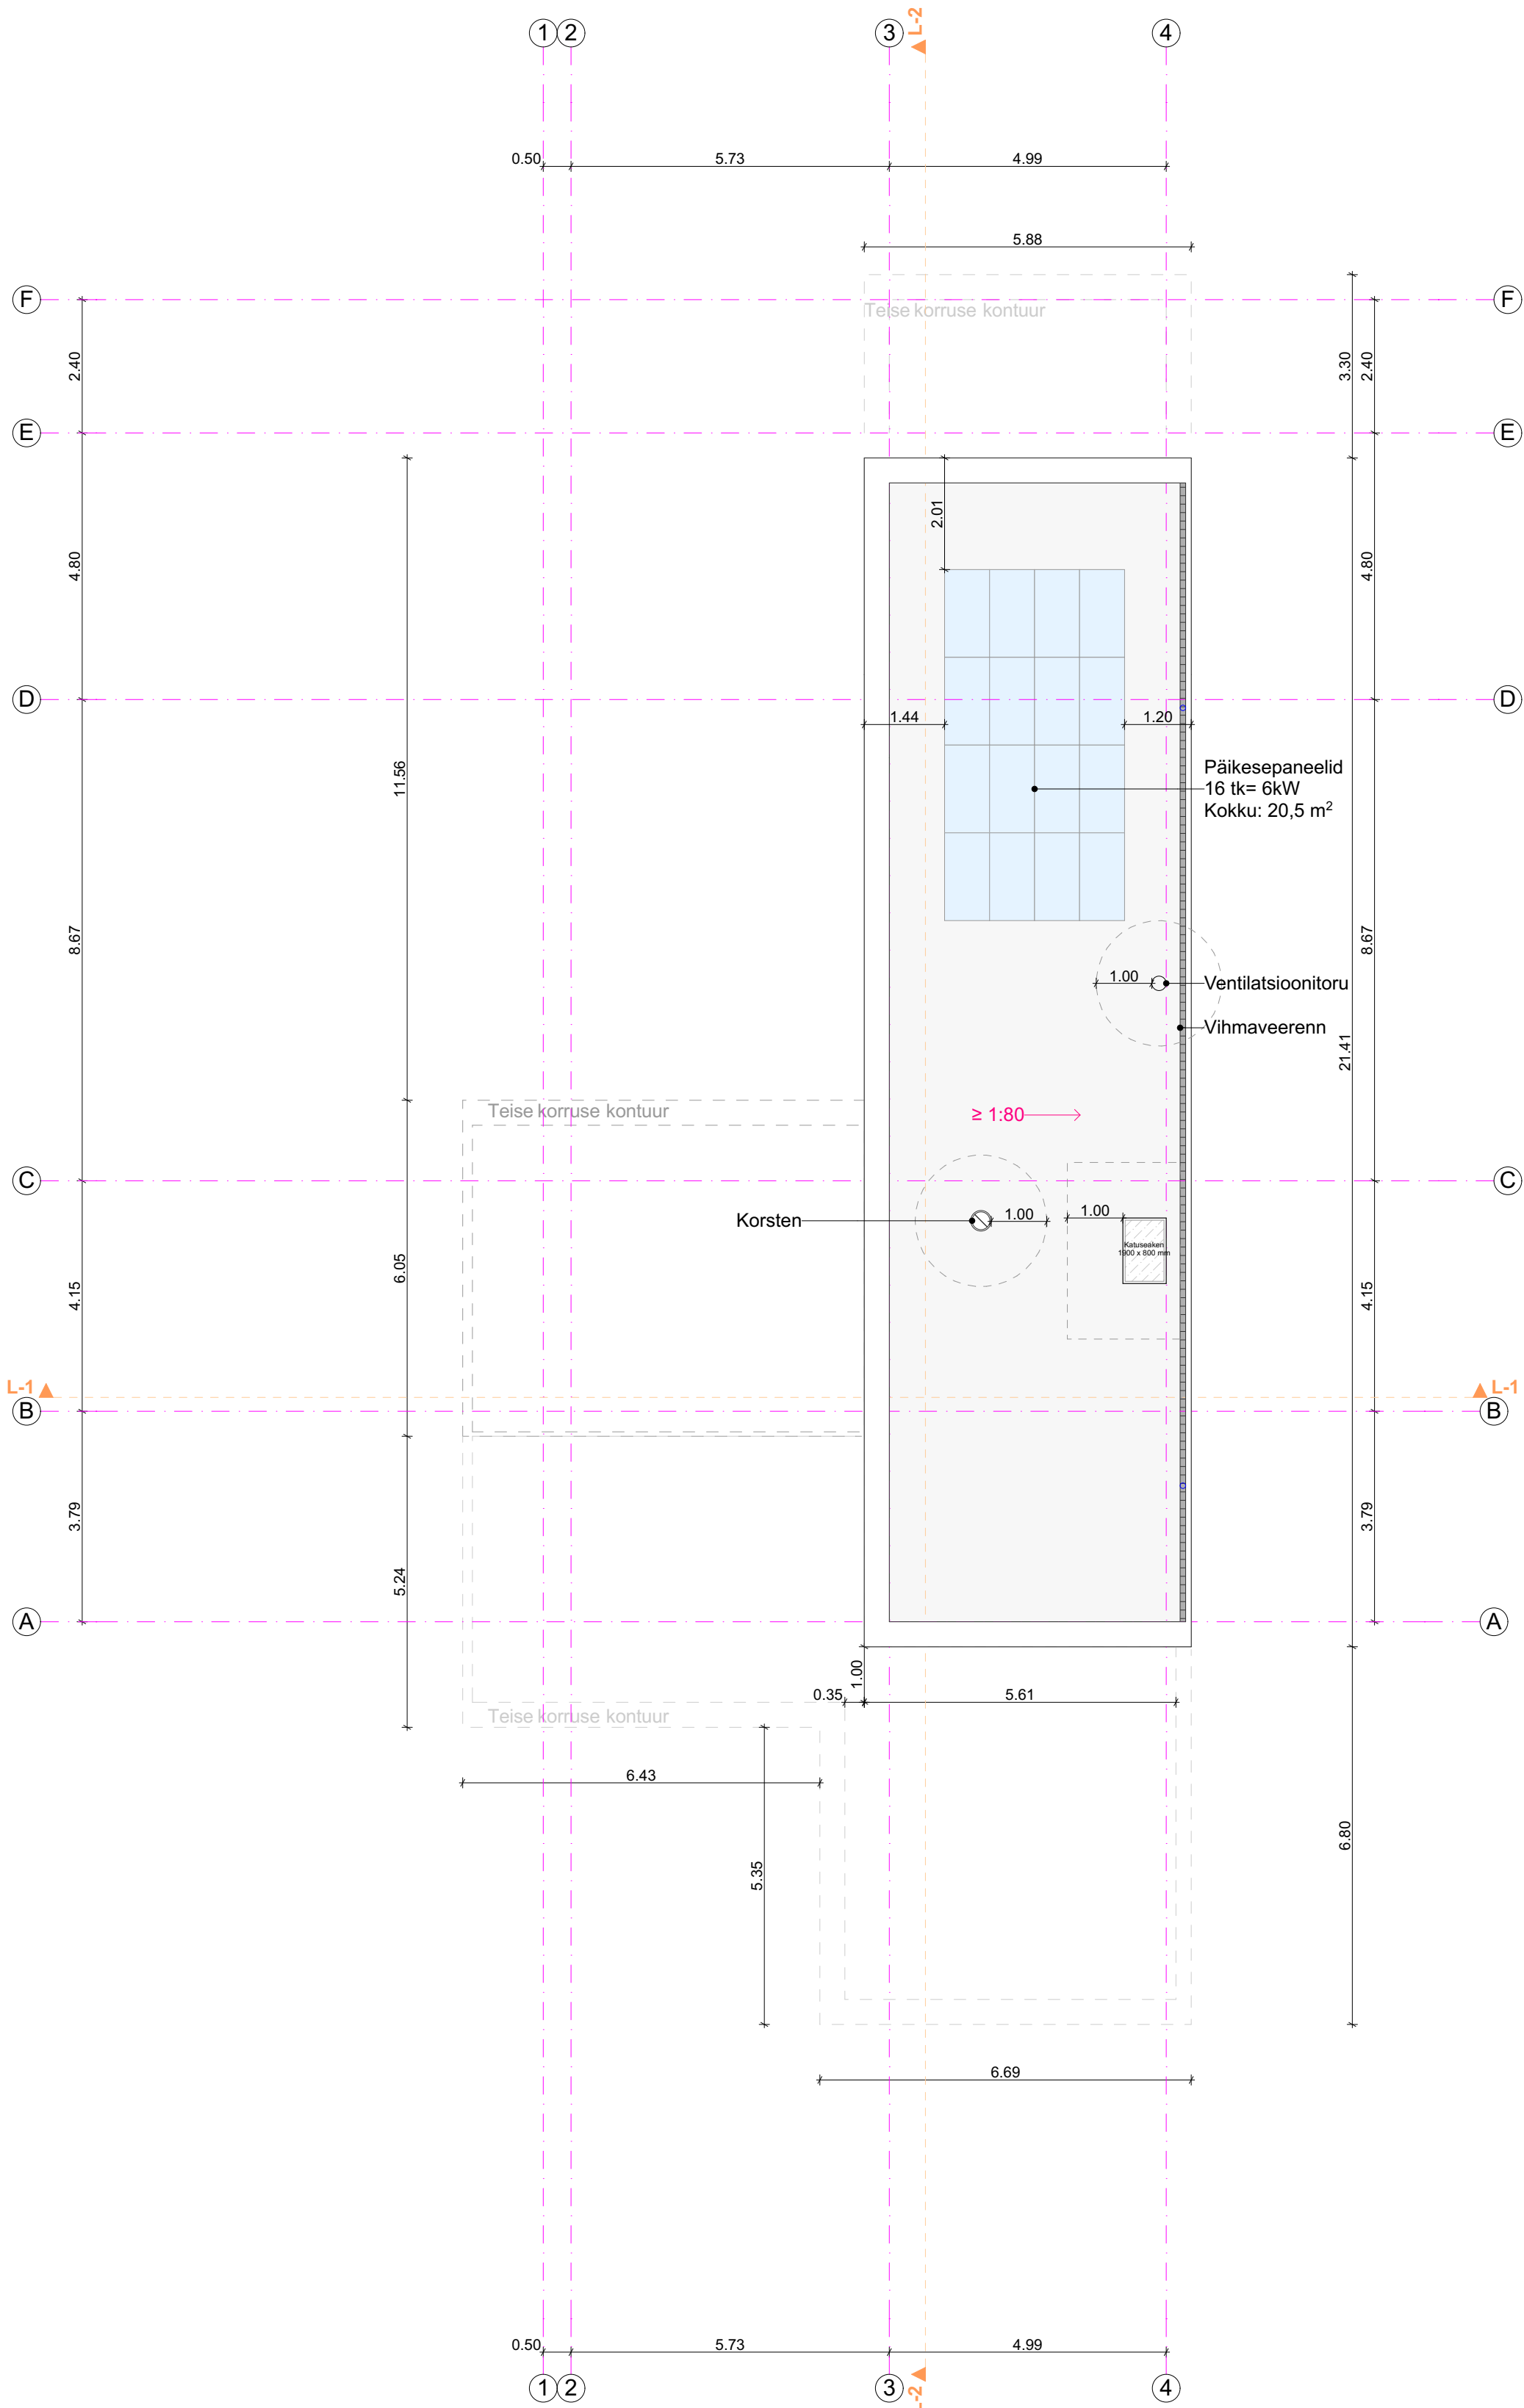


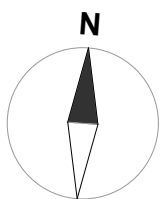

STANDUP
architecture design / bureau
IPSTANDUPSTANDI
architecture architecture a
bureau design / bureau design / b
TANDUPSTANDUP
ecture architecture archit

AB Standup OÜ, Reg. nr:11283768
Tartu mnt 83-408, 10115 Tallinn Eesti
+372 580 44 719 www.standup.ee

Tellij:		Töö nr:	
Objekt:	Üksikelamu ehitusprojekt	Staadium:	EP
Aadress:	Harju maakond	Projekti osa:	AR
Joonis:	KATUSE PLAAN	Joonise nr:	5-03
Vastutav arhitekt:		Mõõtka:	1 : 100
Arhitekt:		Kuupäev:	