



										11	12	13	14	15	16	17	18	19	20	21	22	23	24	25	26	27	28
										Skeem							Grupi nr.	Tarbija nimetus			kW	Iv/In	Kaabeldus				
										S1		Sisestus PJK-st / Supply from PJK							AXMK-HF-5G25								
										LPP		Liigpinge piirik, tüüp 2 / SPD, type 2															
												*täiendav kaitsekiili ja piirik vastavalt valitud seadmetele /															
												*additional circuit breaker and limiter according to selected devices															
										PP		Perspektiivsed püksepaneelid															
										P1		P.pesad elutuba			B16				XPJ-HF D 3G2,5								
										P2		P.pesad: Kook			B16				XPJ-HF D 3G2,5								
										P3		P.pesad: Pliit, Ahi			B16				XPJ-HF D 5G2,5								
										P4		P.pesad: Nõudepesumasin			B16				XPJ-HF D 3G2,5								
										P5		P.pesad: Külmik			B16				XPJ-HF D 3G2,5								
										P6		P.pesad: 1k koridor, wc ja esik			B16				XPJ-HF D 3G2,5								
										P7		P.pesad: Tehnorum			B16				XPJ-HF D 3G2,5								
										P8		P.pesad: Majandus KELDER			B16				XPJ-HF D 3G2,5								
										P9		P.pesad: Kuivati ja pesumasin			B16				XPJ-HF D 3G2,5								
										P10		P.pesad: Pesu, eesruum			B16				XPJ-HF D 3G2,5								
										P11		P.pesad: Eesruum süvistatud			B16				XPJ-HF D 3G2,5								
										P12		P.pesad: Terrass			B16				XPJ-HF D 3G2,5								
										P13		P.pesad: Peamagastuba			B16				XPJ-HF D 3G2,5								
										P14		P.pesad: 2.k vannituba			B16				XPJ-HF D 3G2,5								
										P15		P.pesad: Koridor			B16				XPJ-HF D 3G2,5								
										P16		P.pesad: Magastuba B			B16				XPJ-HF D 3G2,5								
										P17		P.pesad: Magastuba A			B16				XPJ-HF D 3G2,5								



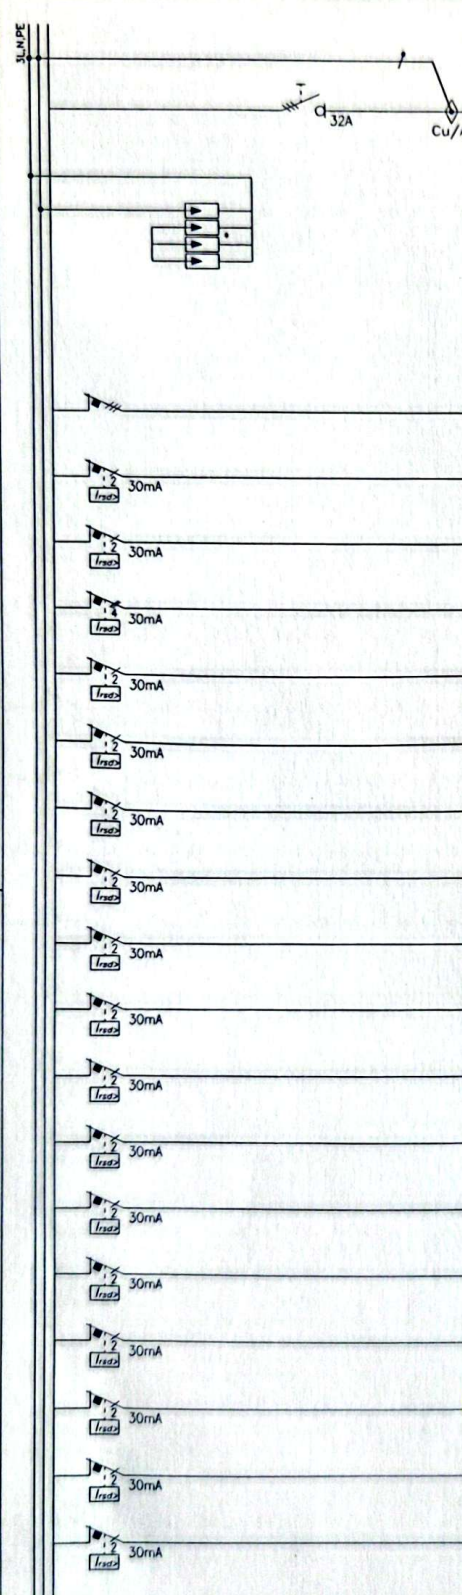

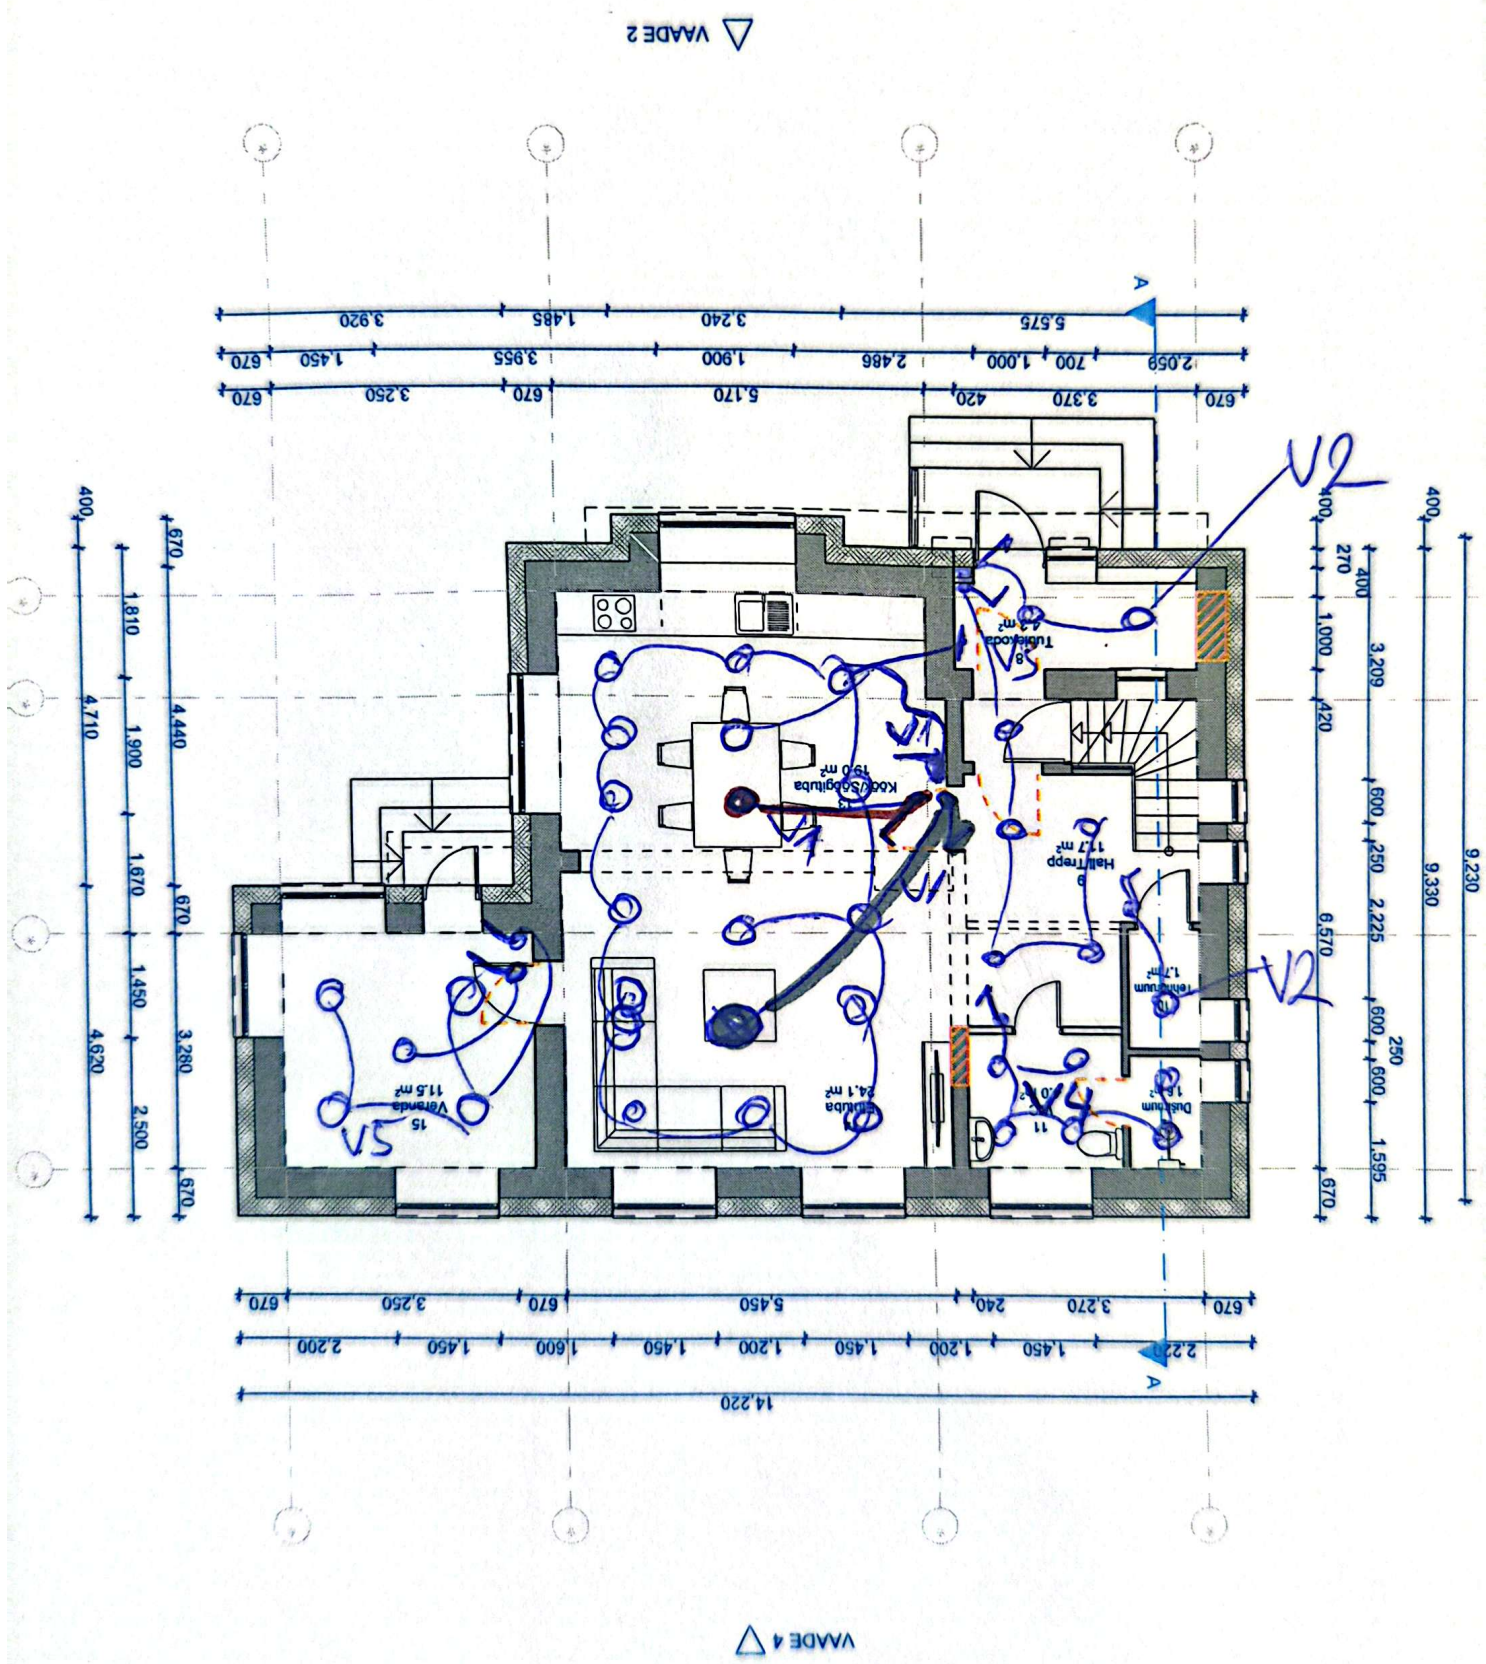

PROJEKTI MUUDATUS:
- Muudetakse korruse planeeringut


VADE 2

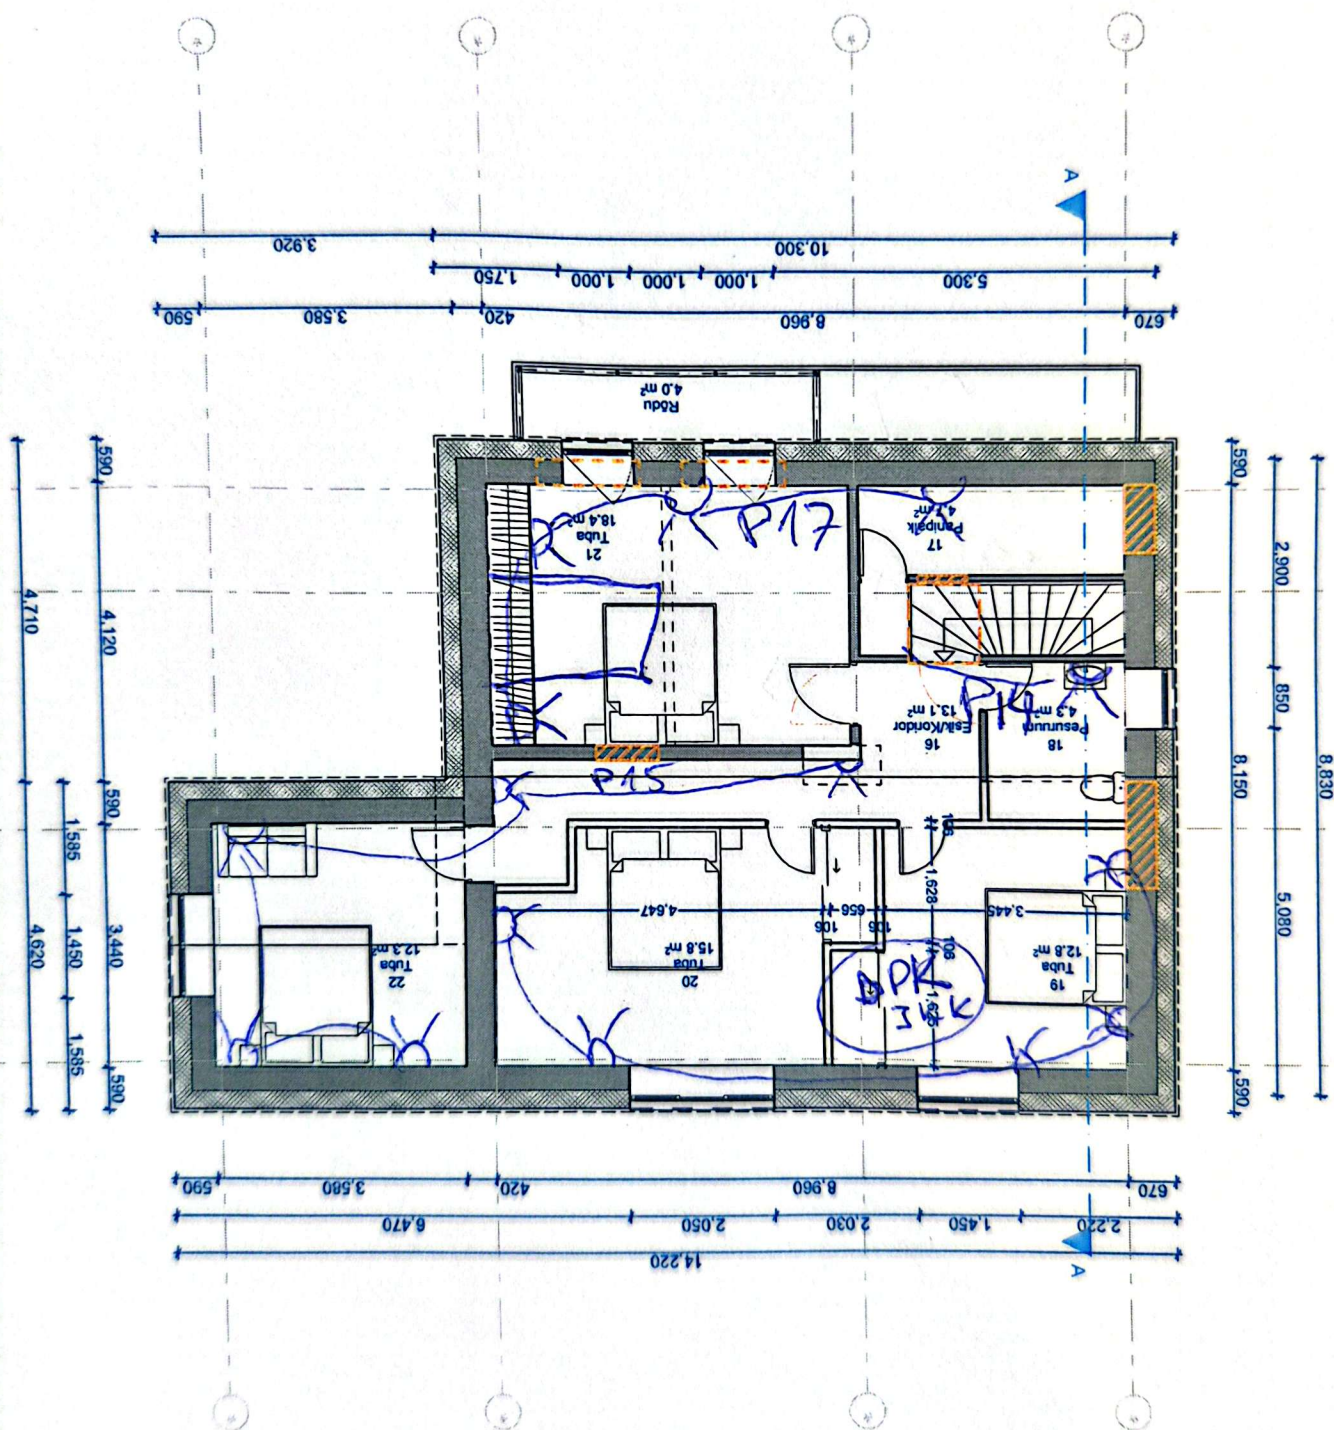

VADE 4

PROJEKTI MUUDATUS:
- Muudetakse korruse planeeringut

VADE 2

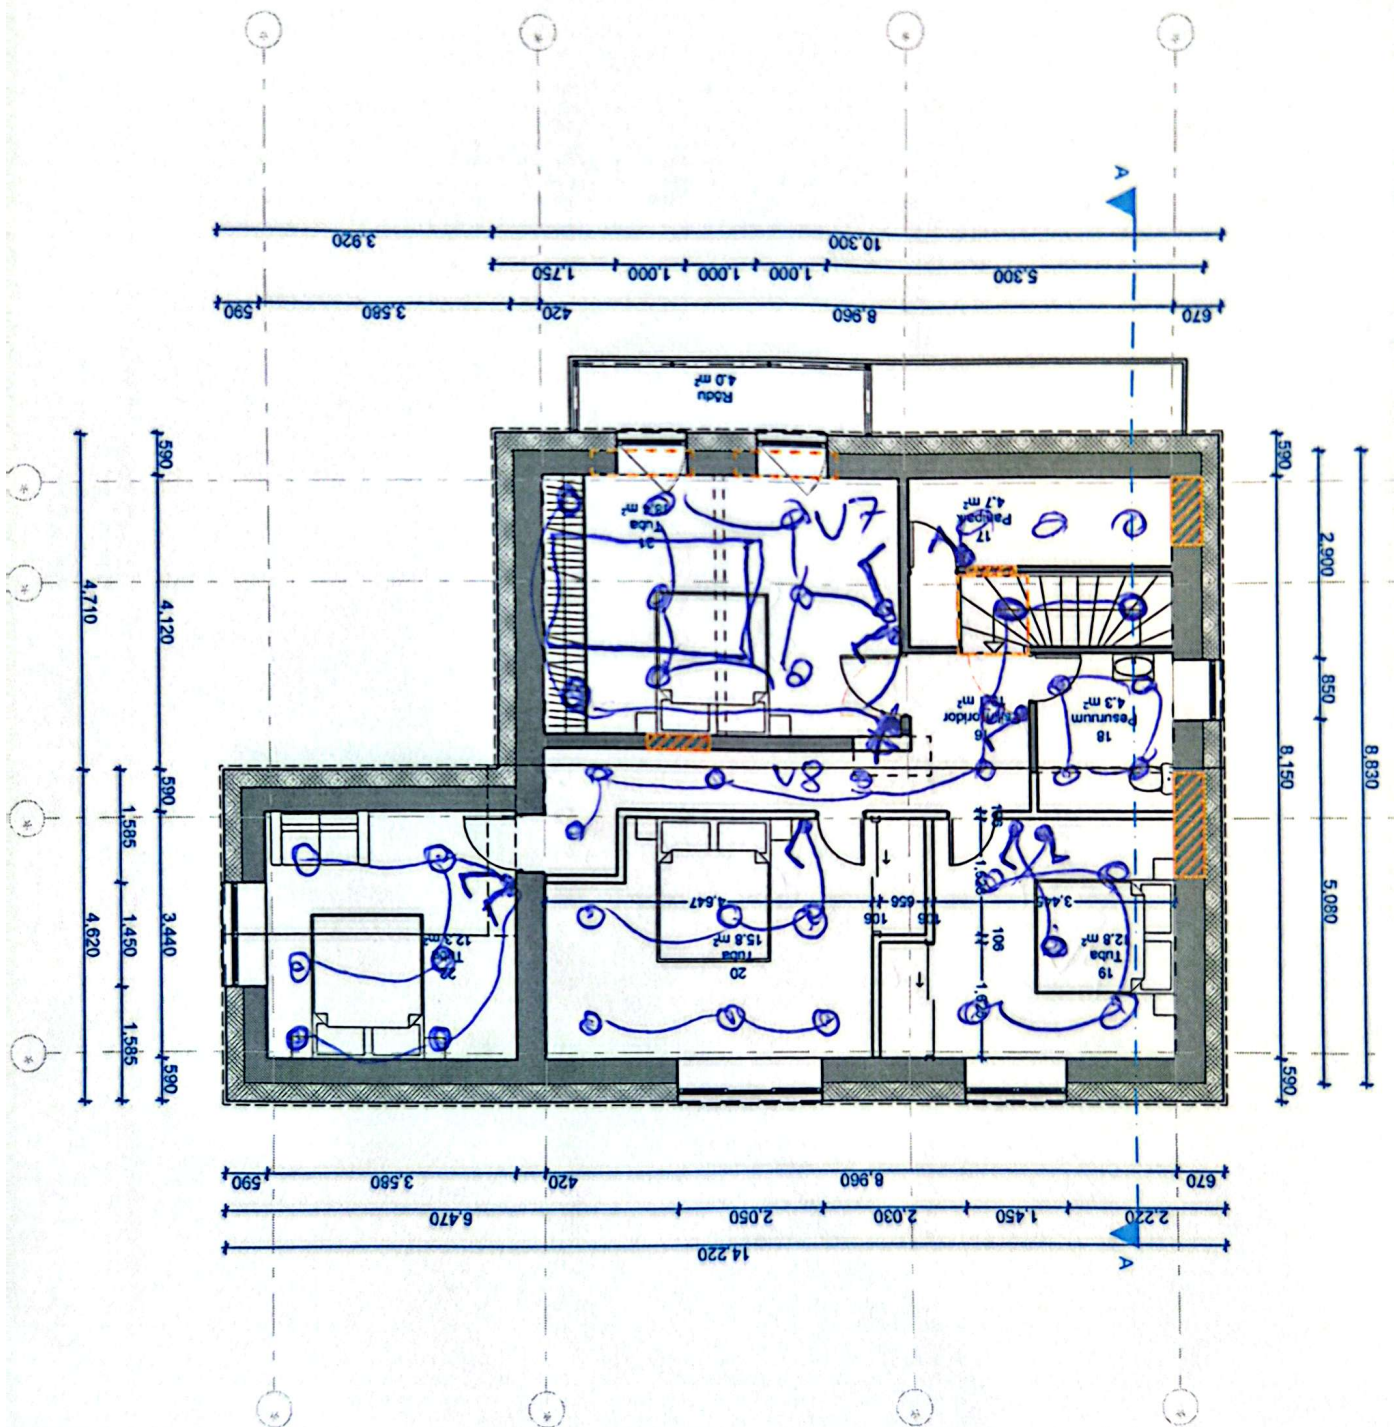

VADE 4

