


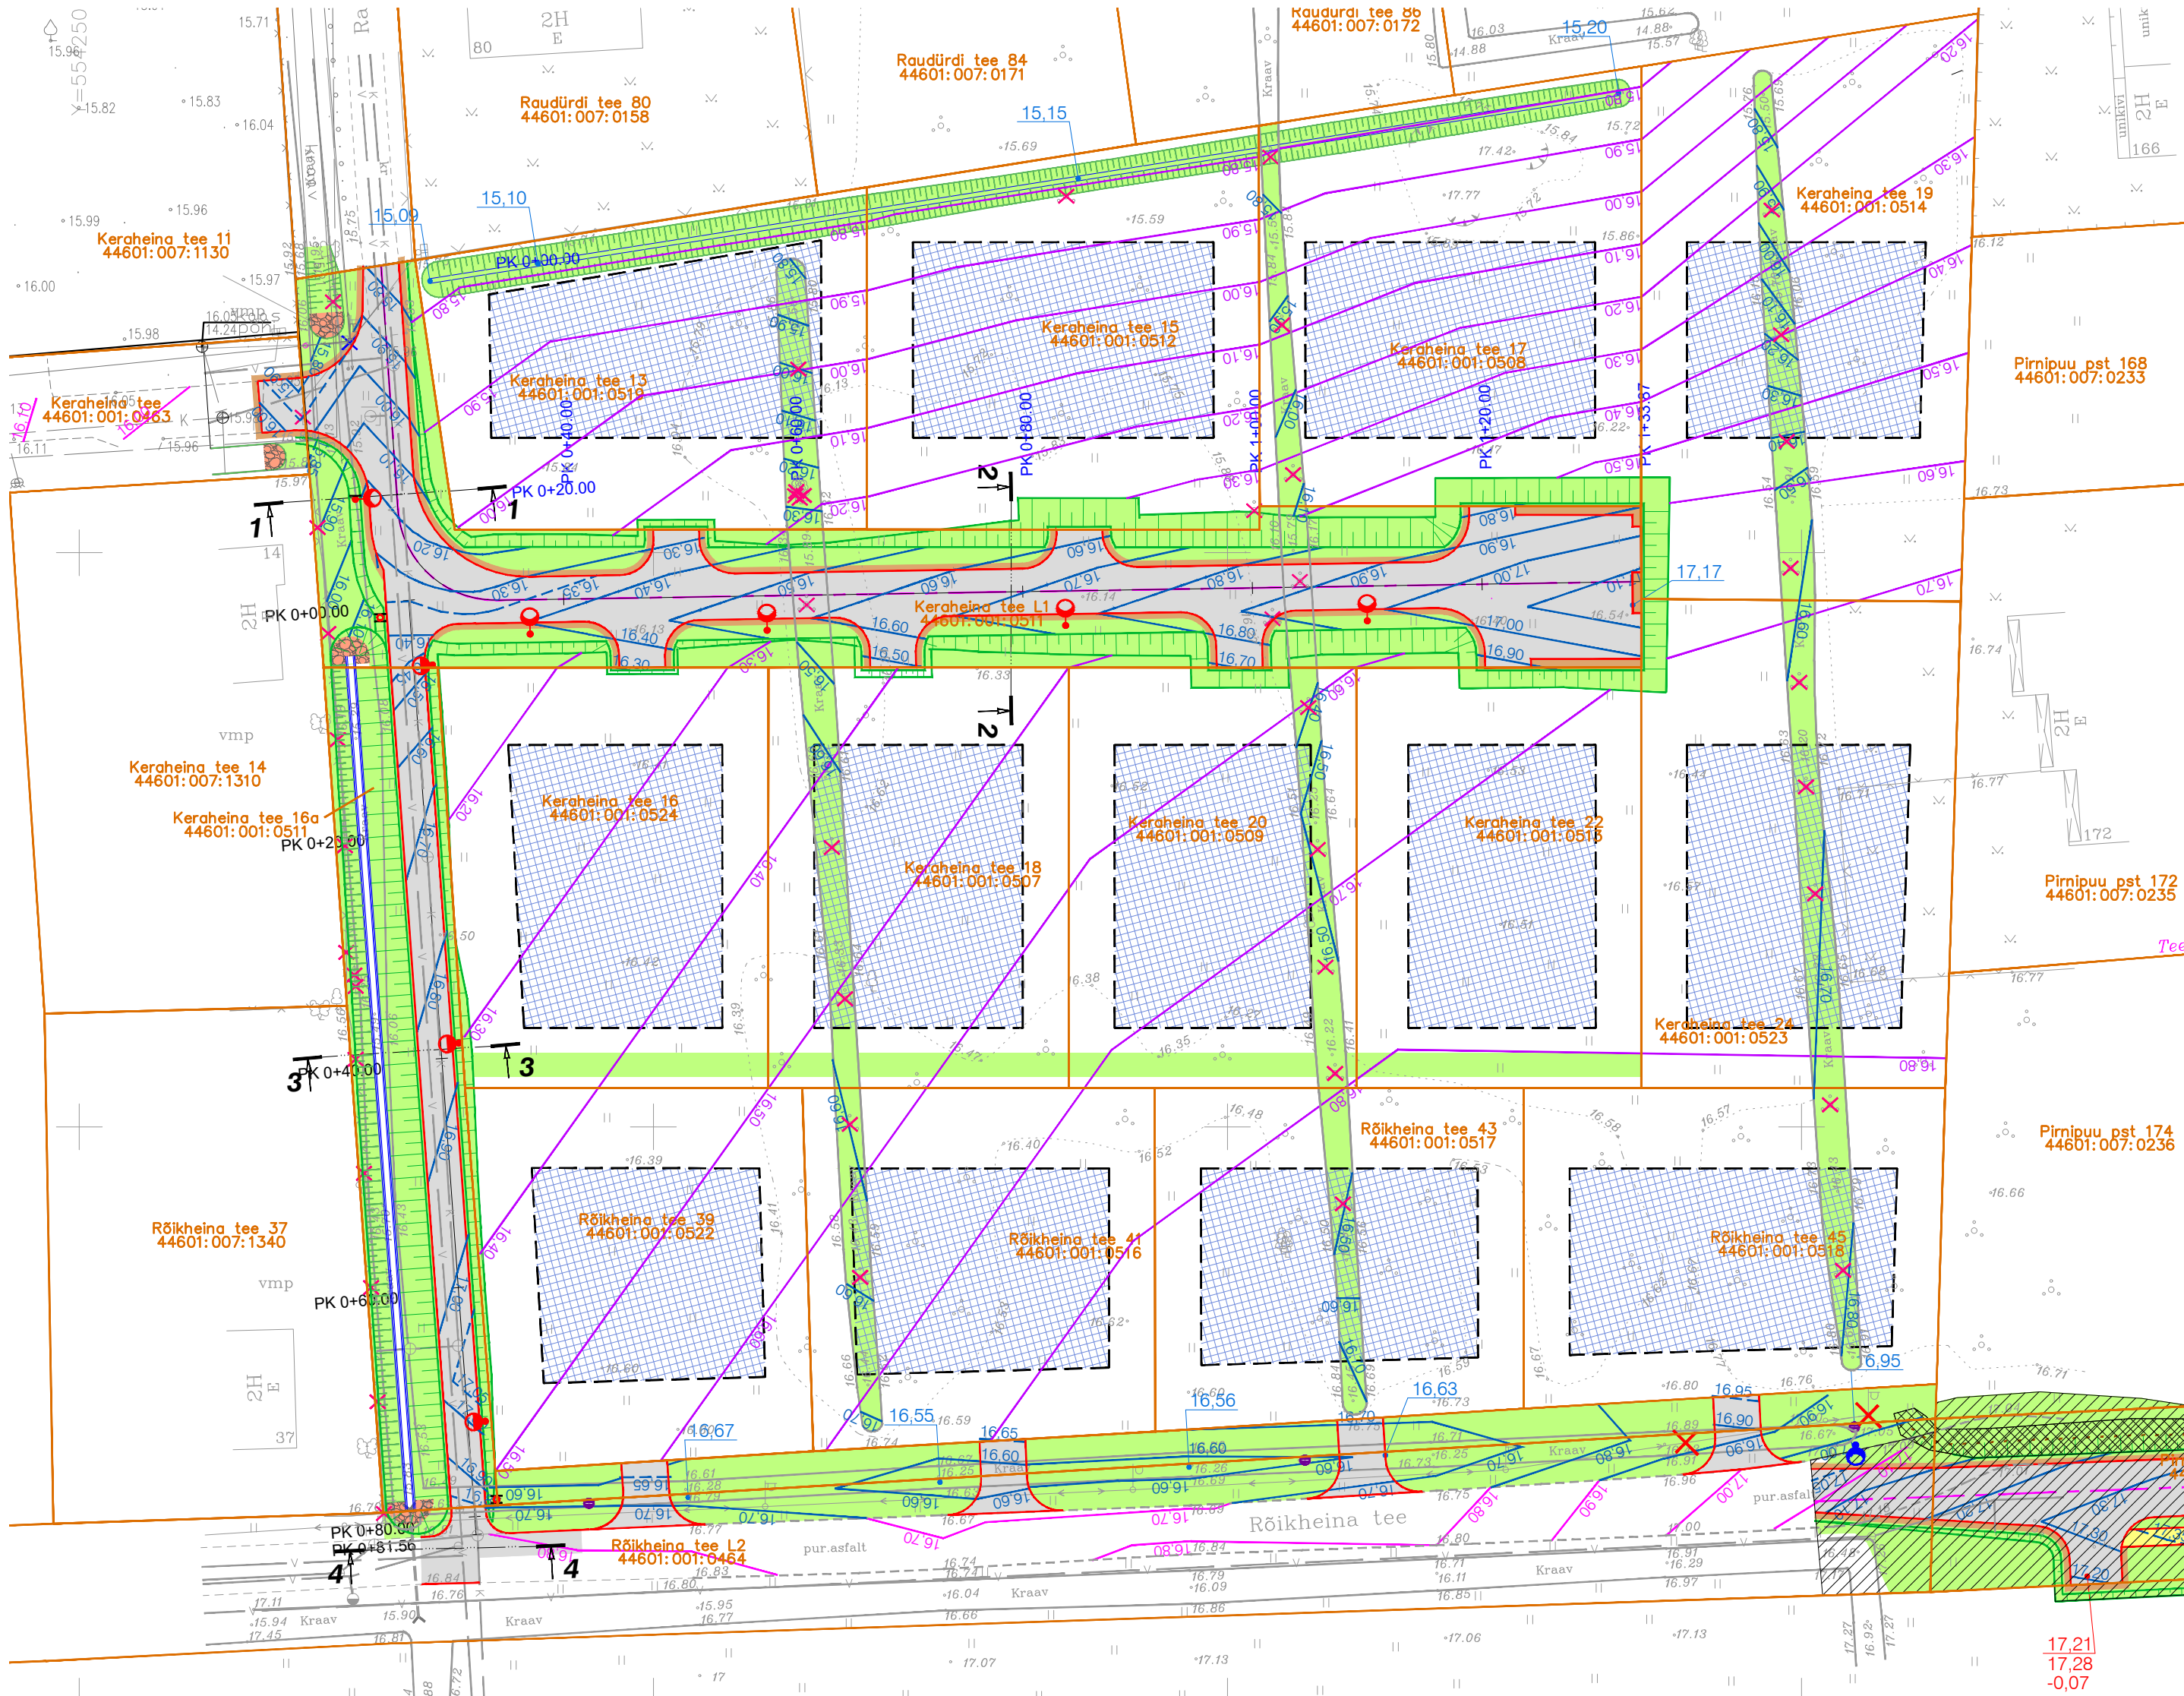

TINGMÄRGID

Veevarustuse-, reovete kanalisatsiooni- ja drenaažitorustikud. Projekteerija: San-Disain OÜ, töö nr. 222021.

	HEAKORRASTATAV KRAAV (puhastamine, süvendamine)
	PROJEKTEERITUD KRAAV
	REKONSTRUEERITAV KRAAV (puhastamine, süvendamine, betoonis voolurenni paigaldus)
	RAJATAV TRUUBI OTSAK KIVIKINDLUSTUSEGA

	TINGMÄRGID
	OLEMASOLEVAD KINNISTU PIIRID
	PROJEKTEERITUD TEE TELG
	PROJEKTEERITUD ASFALTKATTE SERV
	PLANEERITUD HOONE ASUKOHT
	PROJEKTEERITUD SÕIDUTEE ASFALTBETOOKATE (TÜÜP 1)
	PROJEKTEERITUD KILLUSTIKKATE (TÜÜP 2)
	PROJEKTEERITUD HALJASALA (TÜÜP 3)
	PROJEKTEERITUD NÕLV (1:4)
	PROJEKTEERITUD RESTKAEV PROJEKTEERITUD DRENAAŽITORUSTIKUL
	LIKVIDEERITAV OBJEKT
	PERSPEKTIIVSE ELEKTRILEVI OÜ PROJEKTI MAHUS ÜMBERTÖSTETAV POST
	PROJEKTEERITUD LIIKLUSMÄRGI POST
	PROJEKTEERITUD KÕRGUSARV
	PROJEKTEERITUD HORISONTAAL
	OLEMASOLEV HORISONTAAL
	PERSPEKTIIVNE HORISONTAAL

Koordinaadid L-EST 97 süsteemis
Kõrgused EH2000 süsteemis

 OÜ EMERLIN GRUPP Reg. nr. 14874033 Ketrajä 37-3, Tallinn 10312 MTR:EEG000481 e-mail: juri.shel@gmail.com Tel: +372 56907447	MAA-ALA PLAAN				
	Objekt:				
	Harju maakond Maardu linn				
	Keraheina tee 13,15,17,19,16,18,20,22,24,L2 Rõikheina tee 39,41,43,45,L3				
Möödistas ja Koostas:		J.Selepov		16.06.2020	Möödkava: 1:500
Kontrollitud:		J.Selepov		15.09.2020	Töö nr: GA-842

 KLM Projekt OÜ Sepise tn 1, Tallinn, Harju maakond, 11415 tel. 514 4725 info@klmprojekt.ee reg. kood: 11074214 MTR nr: EPP003312		Tellija:		ITEST Invest OÜ	
		Projekti nimetus:		Keraheina tee L1 ja 16a tee projekt	
		Objekt:		Keraheina tee L1 ja 16a, Maardu linn, Harju maakond	
	Nimi:	Alkiri:	Kuupäev:	Joonis:	VERTIKAALPLANEERING
Kinnitas:	K. Laurits		11.01.2022	Joonise nr.:	5
Kontrollis:	A. Lipkin		11.01.2022	Mõõtkava:	1:500
Koostas:	A. Lipkin		11.01.2022	Leht:	Paber:
				A2	Staadium: PP