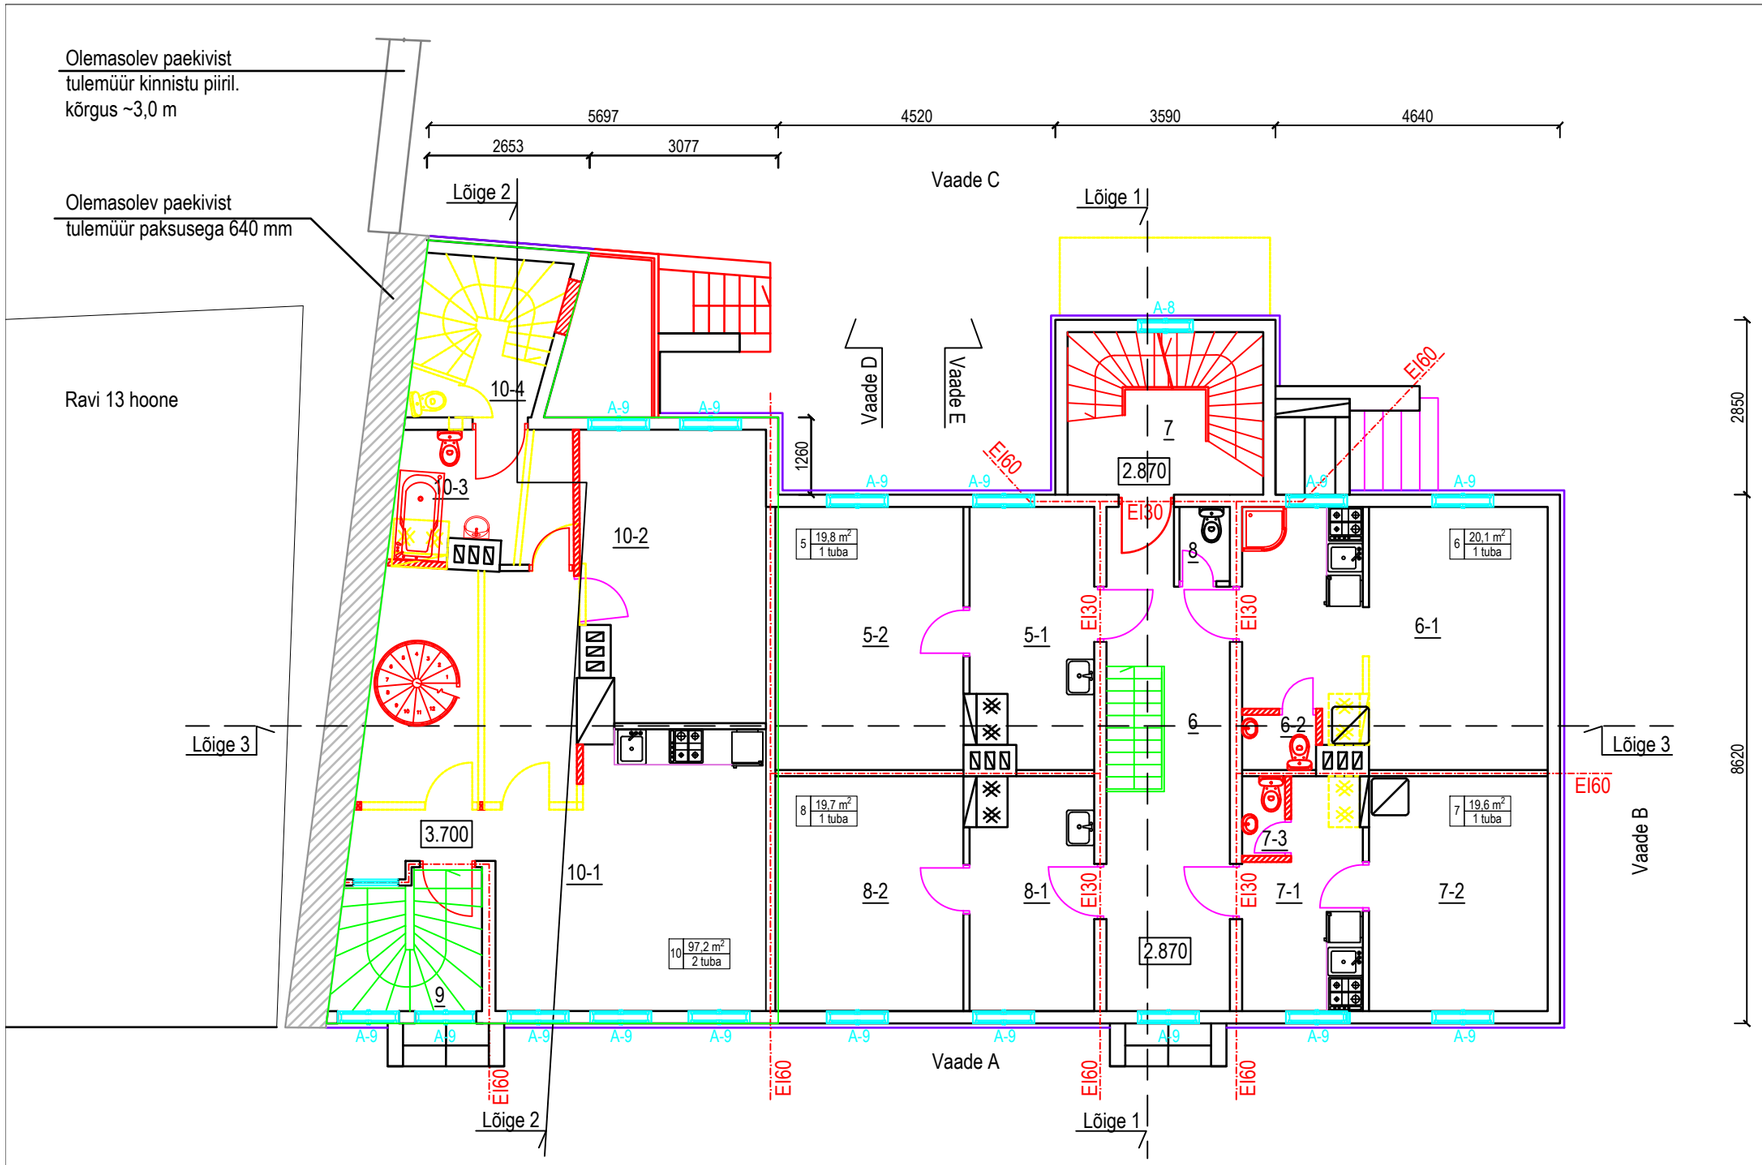

Korter 10 kokku (2 +3 korrus)

tähis	nimetus	suurus m2
10-1	Tuba kööginishiga	36,2
10-2	Tuba	15,4
10-3	Vannituba + wc	6,0
10-4	Abiruum	6,9
10-5	Abiruum	31,0
10-6	Abiruum	1,7
Korter 10 KOKKU		97,2

Ruumide eksplikatsioon

tähis	nimetus	suurus m2
6	Trepikoda	15,5
7	Trepikoda	11,3
8	WC	0,7
9	Trepikoda	4,6
Üldkasutatavad pinnad kokku		32,1
Korter 5		
5-1	Köök	8,1
5-2	Tuba	11,7
Korter 5 kokku		19,8
Korter 6		
6-1	Tuba kööginishiga	19,0
6-2	Dushiruum + wc	1,1
Korter 6 kokku		20,1
Korter 7		
7-1	Köök	6,8
7-2	Tuba	11,7
7-3	Dushiruum + wc	1,1
Korter 7 kokku		19,6
Korter 8		
8-1	Köök	7,7
8-2	Tuba	12,0
Korter 4 kokku		19,7
Korter 10		
10-1	Tuba kööginishiga	36,2
10-2	Tuba	15,4
10-3	Vannituba + wc	6,0
10-4	Abiruum	6,9
Korter 10 teisel korrusel		64,5
Teine korrus KOKKU		175,8

Tähistused

- olemasolevad seinad ja konstruktsioonid
- lammutatavad seinad ja konstruktsioonid
- projekteeritavad seinad ja konstruktsioonid

Märkused:
Jooniste aluseks on projekt Tallinna Linnaplaneerimise Ametist (1901, autor Konstantin Wilcken), ajaloolised fotod, inventariseerimisjoonised (1962 a) ning kohapealsed mõõdistused.
Teise korruse kõrgus 2.57 ja 2.77
Vaated vt. joonised EP-8 ...EP-11
Lõiked vt. joonised EP-12 ja EP-13
Sõlmede lahendused vt. joonised EP-14 ...EP-17
Avatäidete spetsifikatsioon vt. joonis EP- 18, EP-19