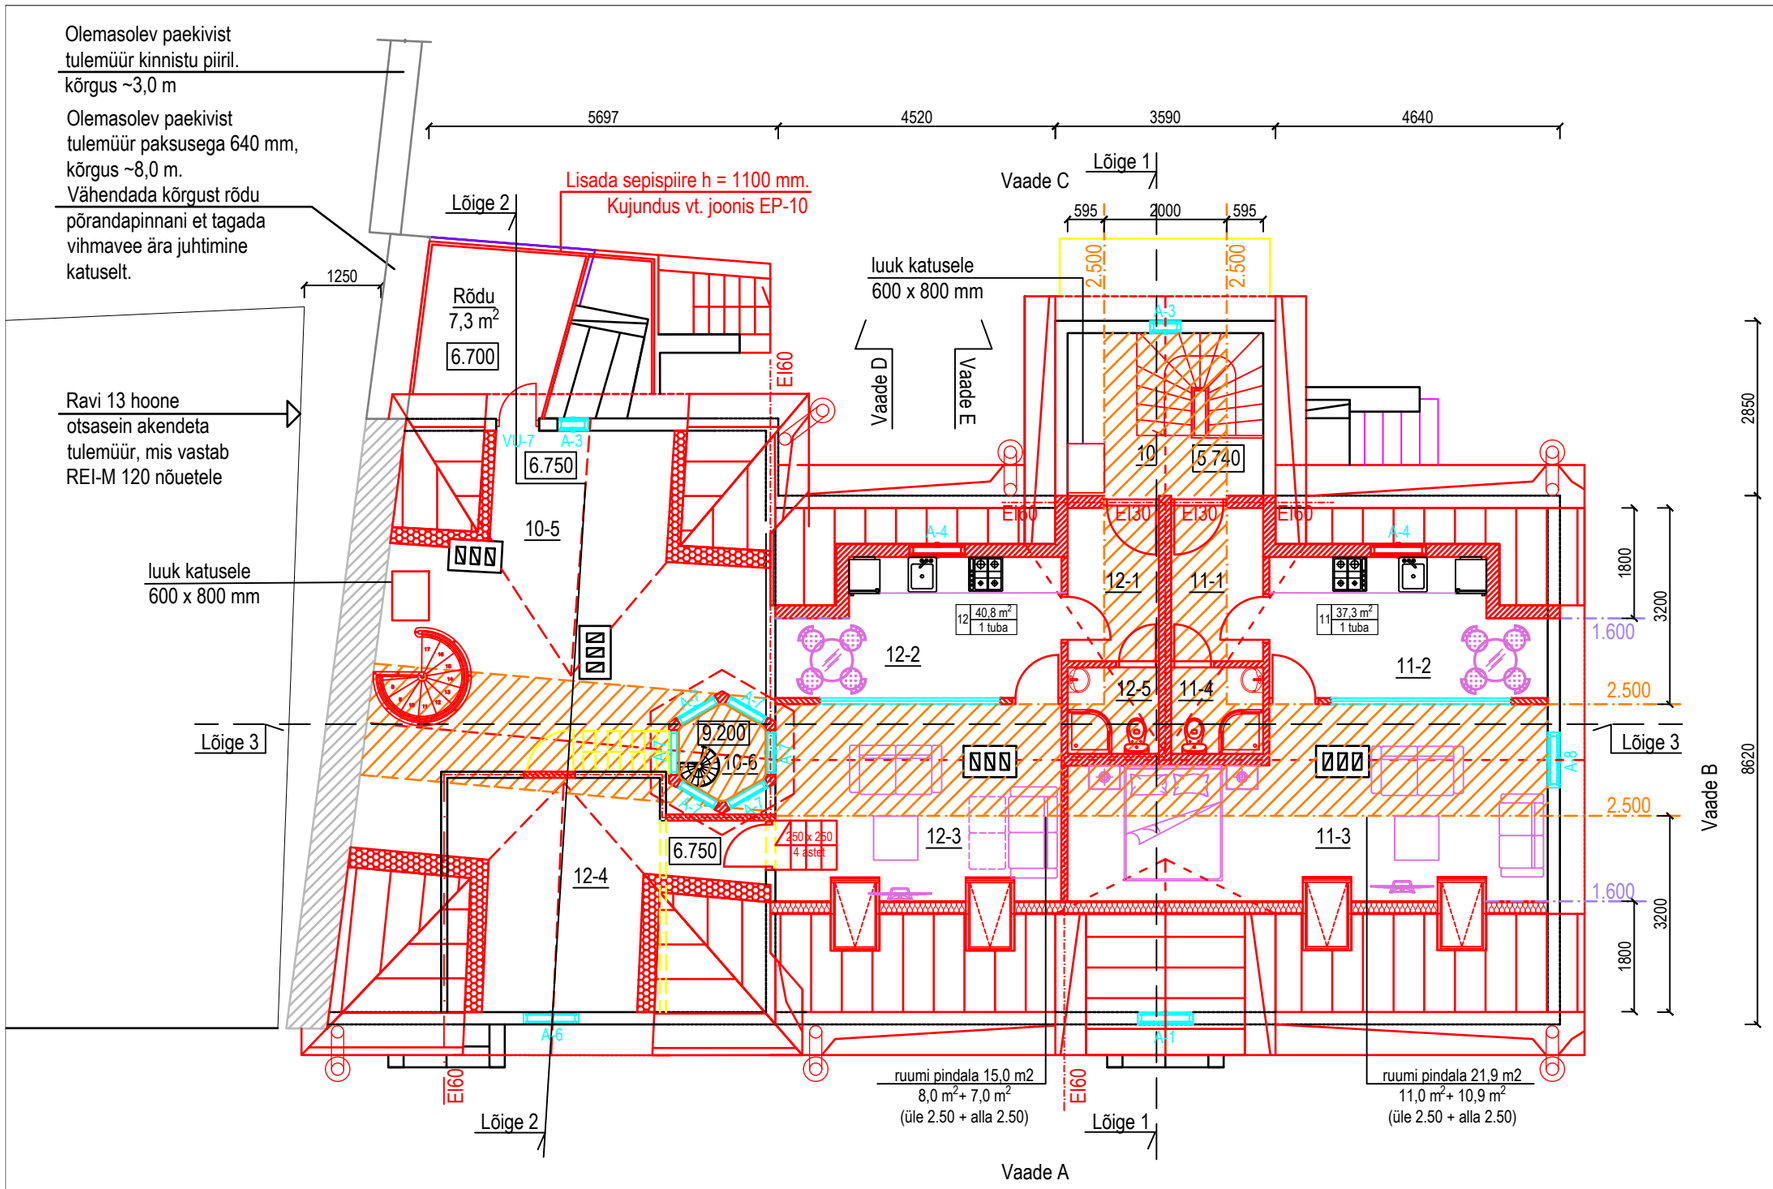

Ruumide eksplikatsioon		
tähis	nimetus	suurus m2
10	Trepikoda	8,5
Üldkasutatavad pinnad kokku		8,5
Korter 11		
11-1	Esik	3,9
11-2	Köök	9,4
11-3	Elutuba	21,9
11-4	Dushiruum + wc	2,1
Korter 11 kokku		37,3
Korter 12		
12-1	Esik	3,7
12-2	Köök	9,5
12-3	Tuba	15,0
12-4	Abiruum	10,5
12-5	Dushiruum + wc	2,1
Korter 12 kokku		40,8
Korter 10		
10-5	Abiruum	31,0
10-6	abiruum	1,7
Korter10 teisel kokku		32,7
Kolmas korrus KOKKU		119,3

Tähistused

- olemasolevad seinad ja konstruktsioonid
- lammutatavad seinad ja konstruktsioonid
- projekteeritavad seinad ja konstruktsioonid
- kõrgus põrandapinnast 1.60
- kõrgus põrandapinnast 2.50
- ruum kõrgusega 2.50 ja enam

Märkused:
Jooniste aluseks on projekt Tallinna Linnaplaneerimise Ametist (1901, autor Konstantin Wilcken), ajaloolised fotod, inventariseerimisjoonised (1962 a) ning kohapealsed mõõdistused.
Vaated vt. joonised EP-8 ...EP-11
Lõiked vt. joonised EP-12 ja EP-13
Sõlmede lahendused vt. joonised EP-14 ...EP-17
Avatäidete spetsifikatsioon vt. joonis EP- 18, EP-19