


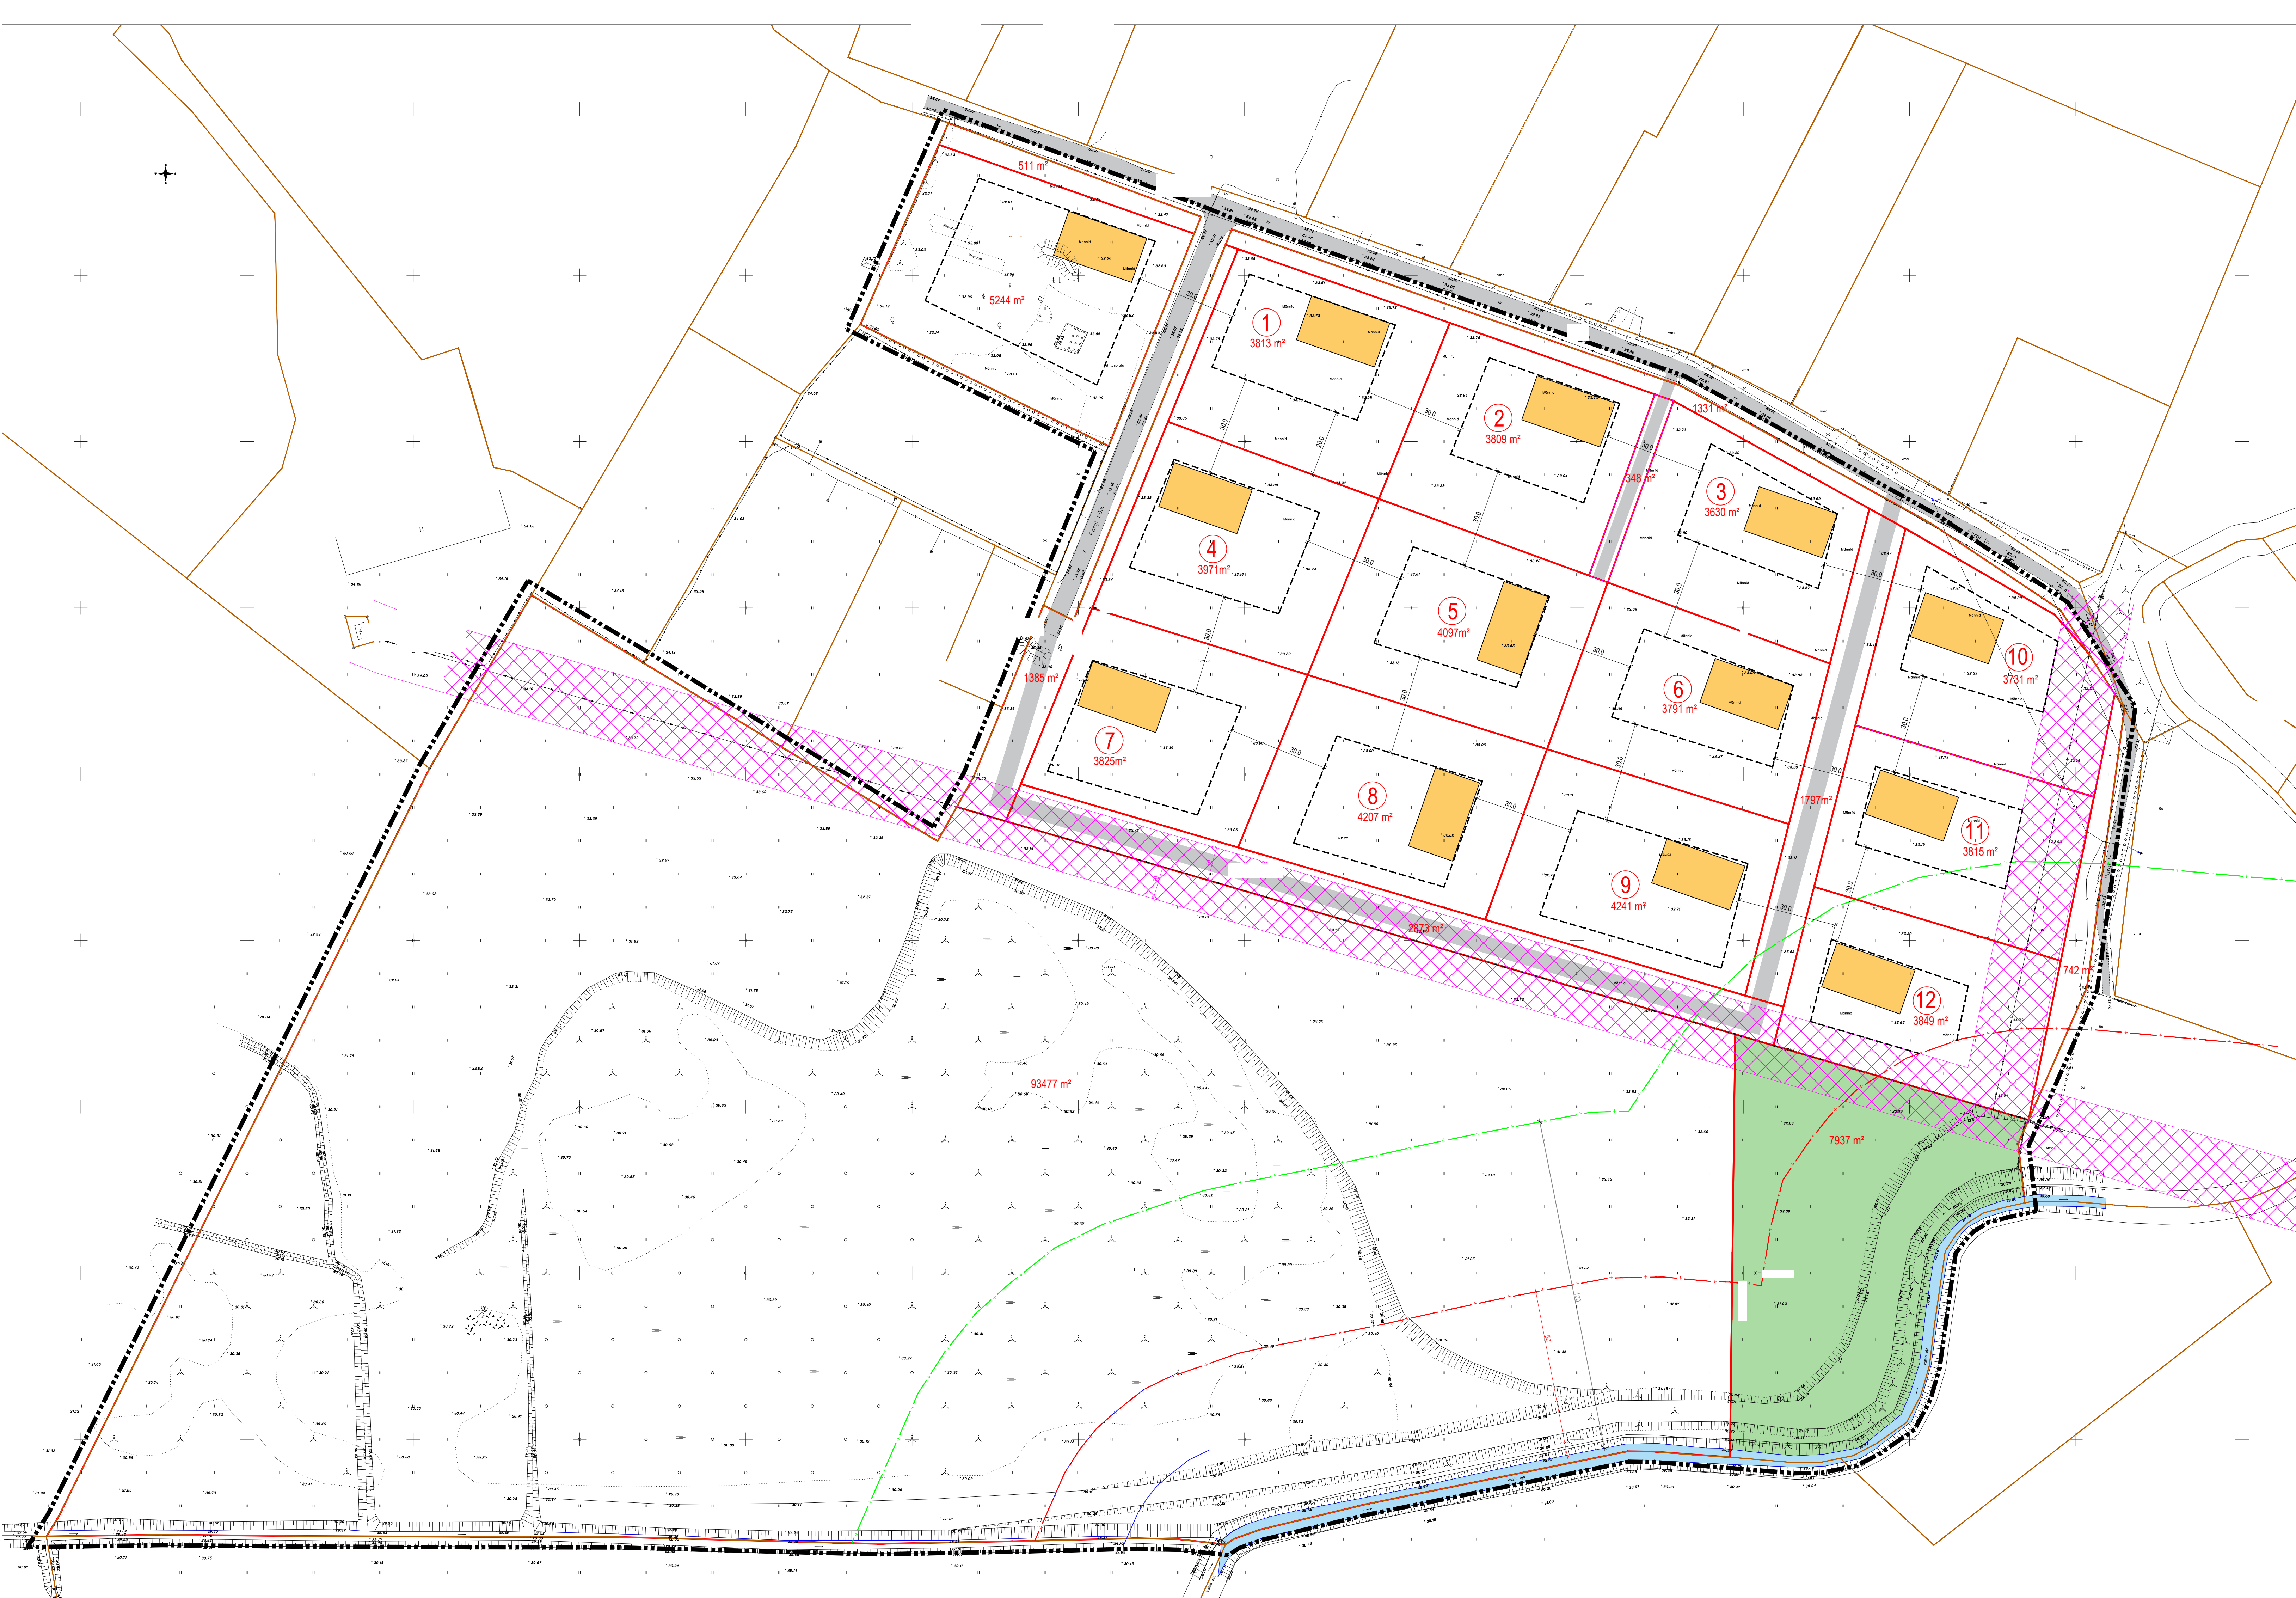

- LEPPEMÄRGID:
- DETAILPLANEERINGU ALA PIIR
 - KATASTRILISE PIIR
 - PLANEERITUD KRUNDI PIIR
 - VALKLA OJA KALLASRAHA
 - VALKLA OJA VEEKAITSEVÕÕND
 - VALKLA OJA EHTUSKEELUVÕÕND
 - VALKLA OJA PIIRANGUVÕÕND
 - TEE KAITSEVÕÕND
 - PLANEERITUD ELAMU/ABIHOONE (ILLUSTRATIIVNE)
 - OLEMASOLEV TEE
 - KÕRGEPIINGEÕHULIINI KAITSEVÕÕND
 - OLEMASOLEV VEEKOGU