




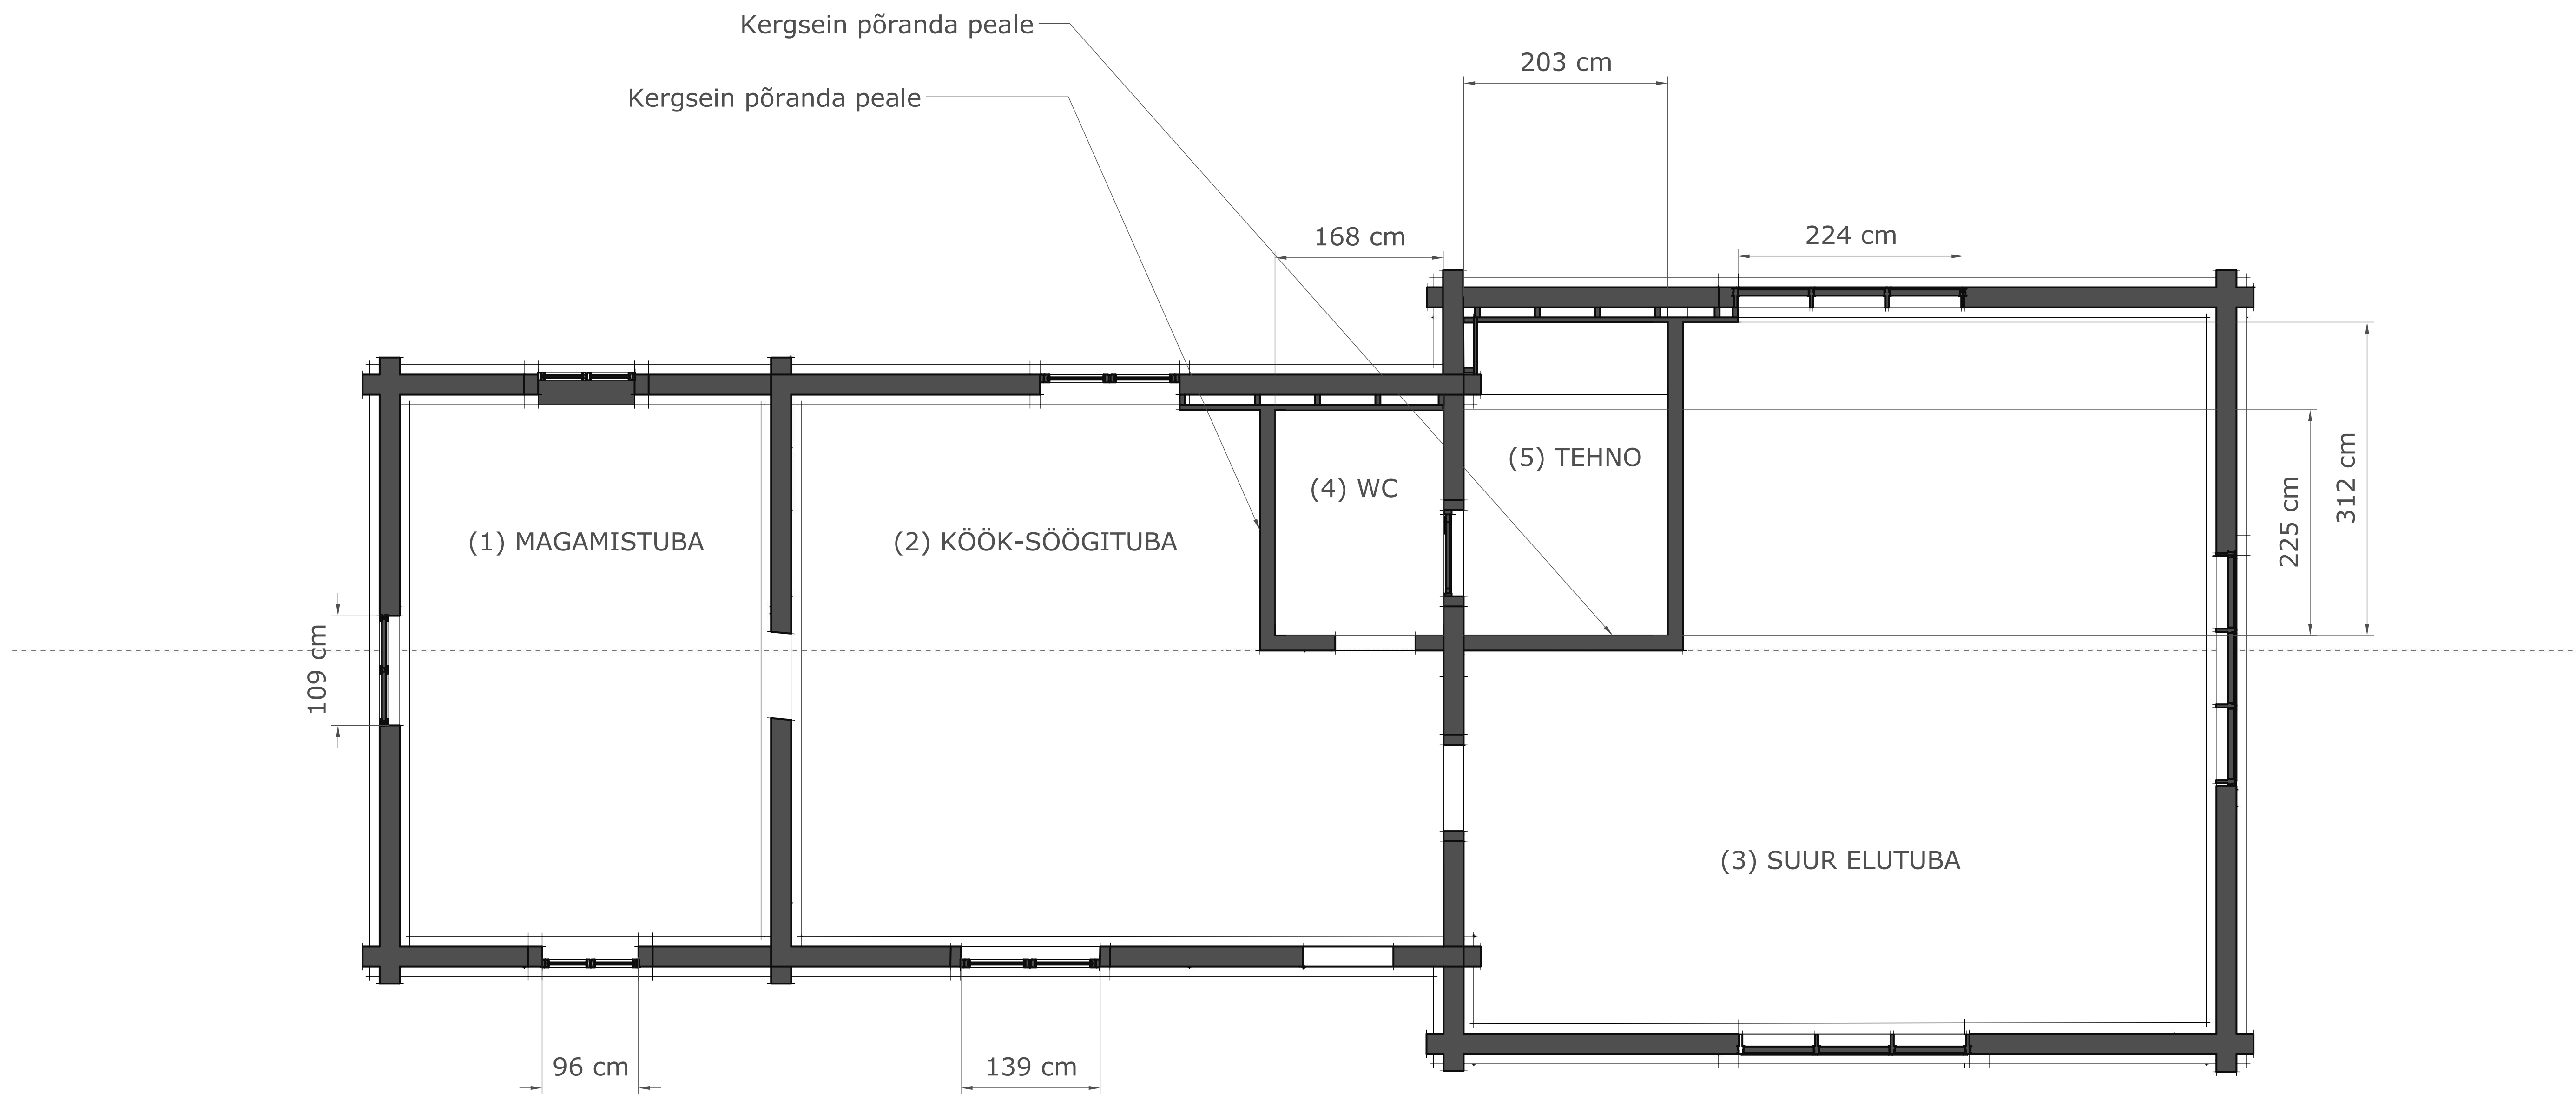

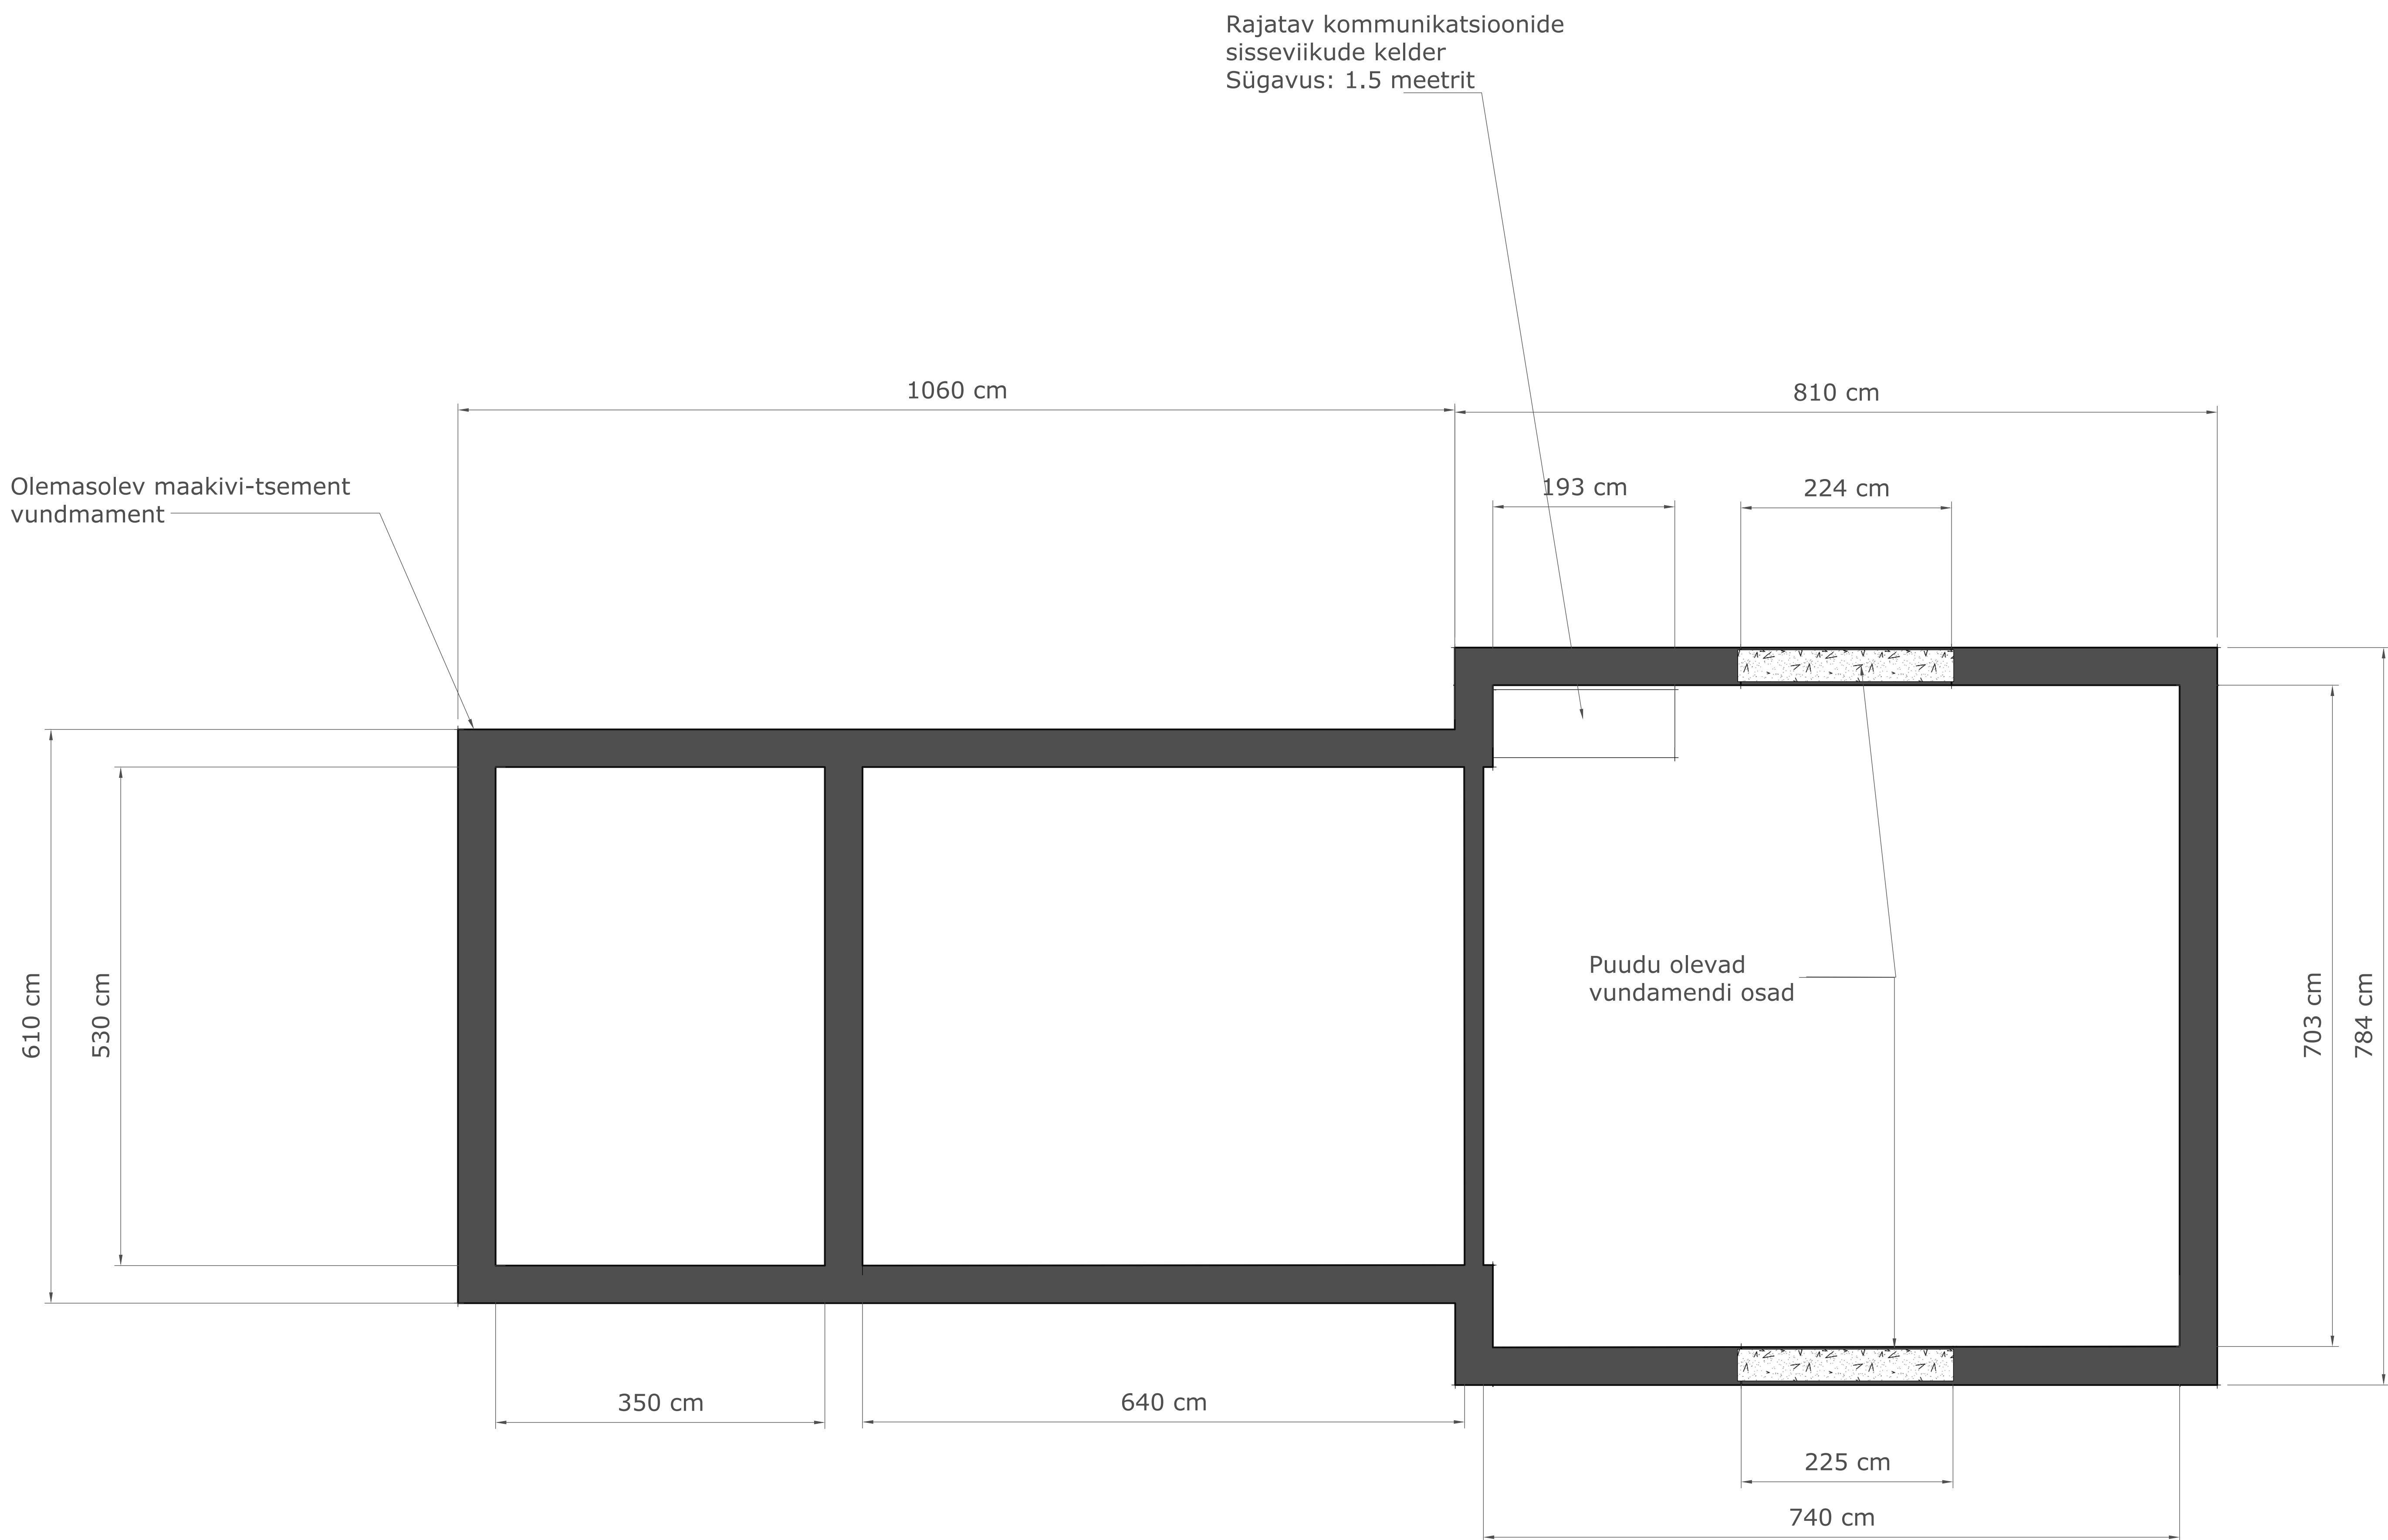

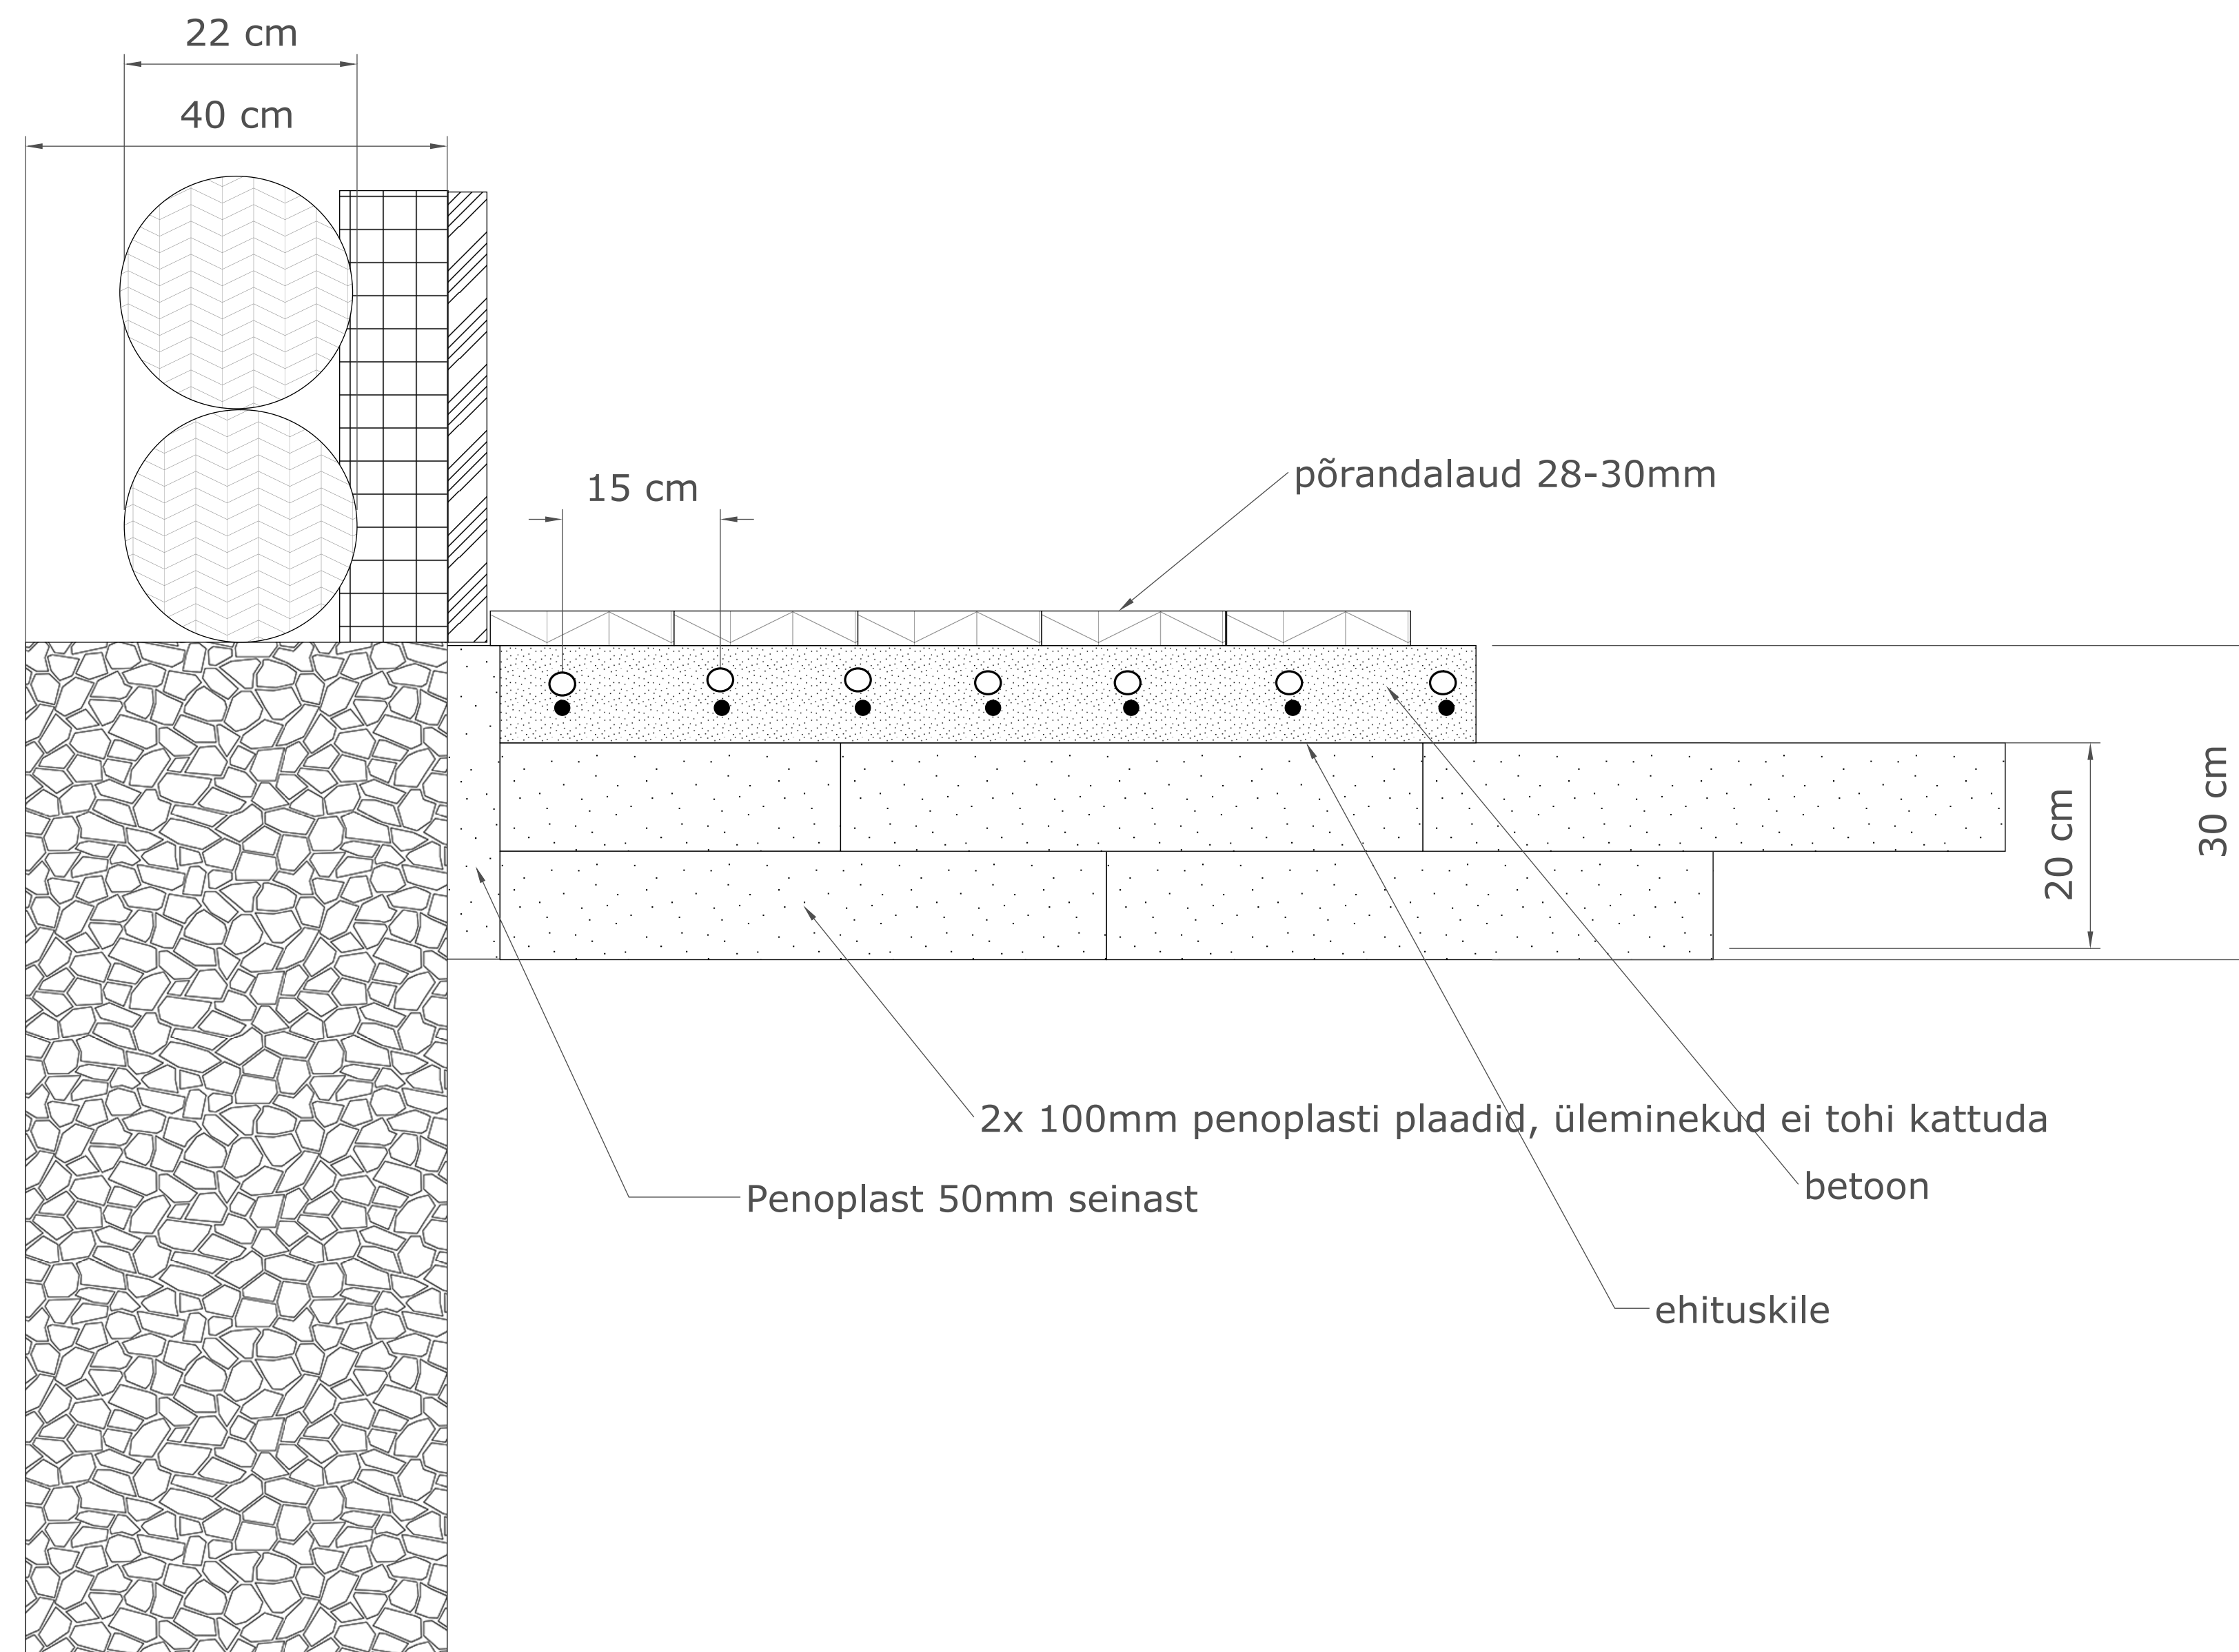



Rekonstrueeritav hoone



Hübrid

20 m
1:1035

Kõrgusinfo: 79.5 m

Maa-amet 2021

