


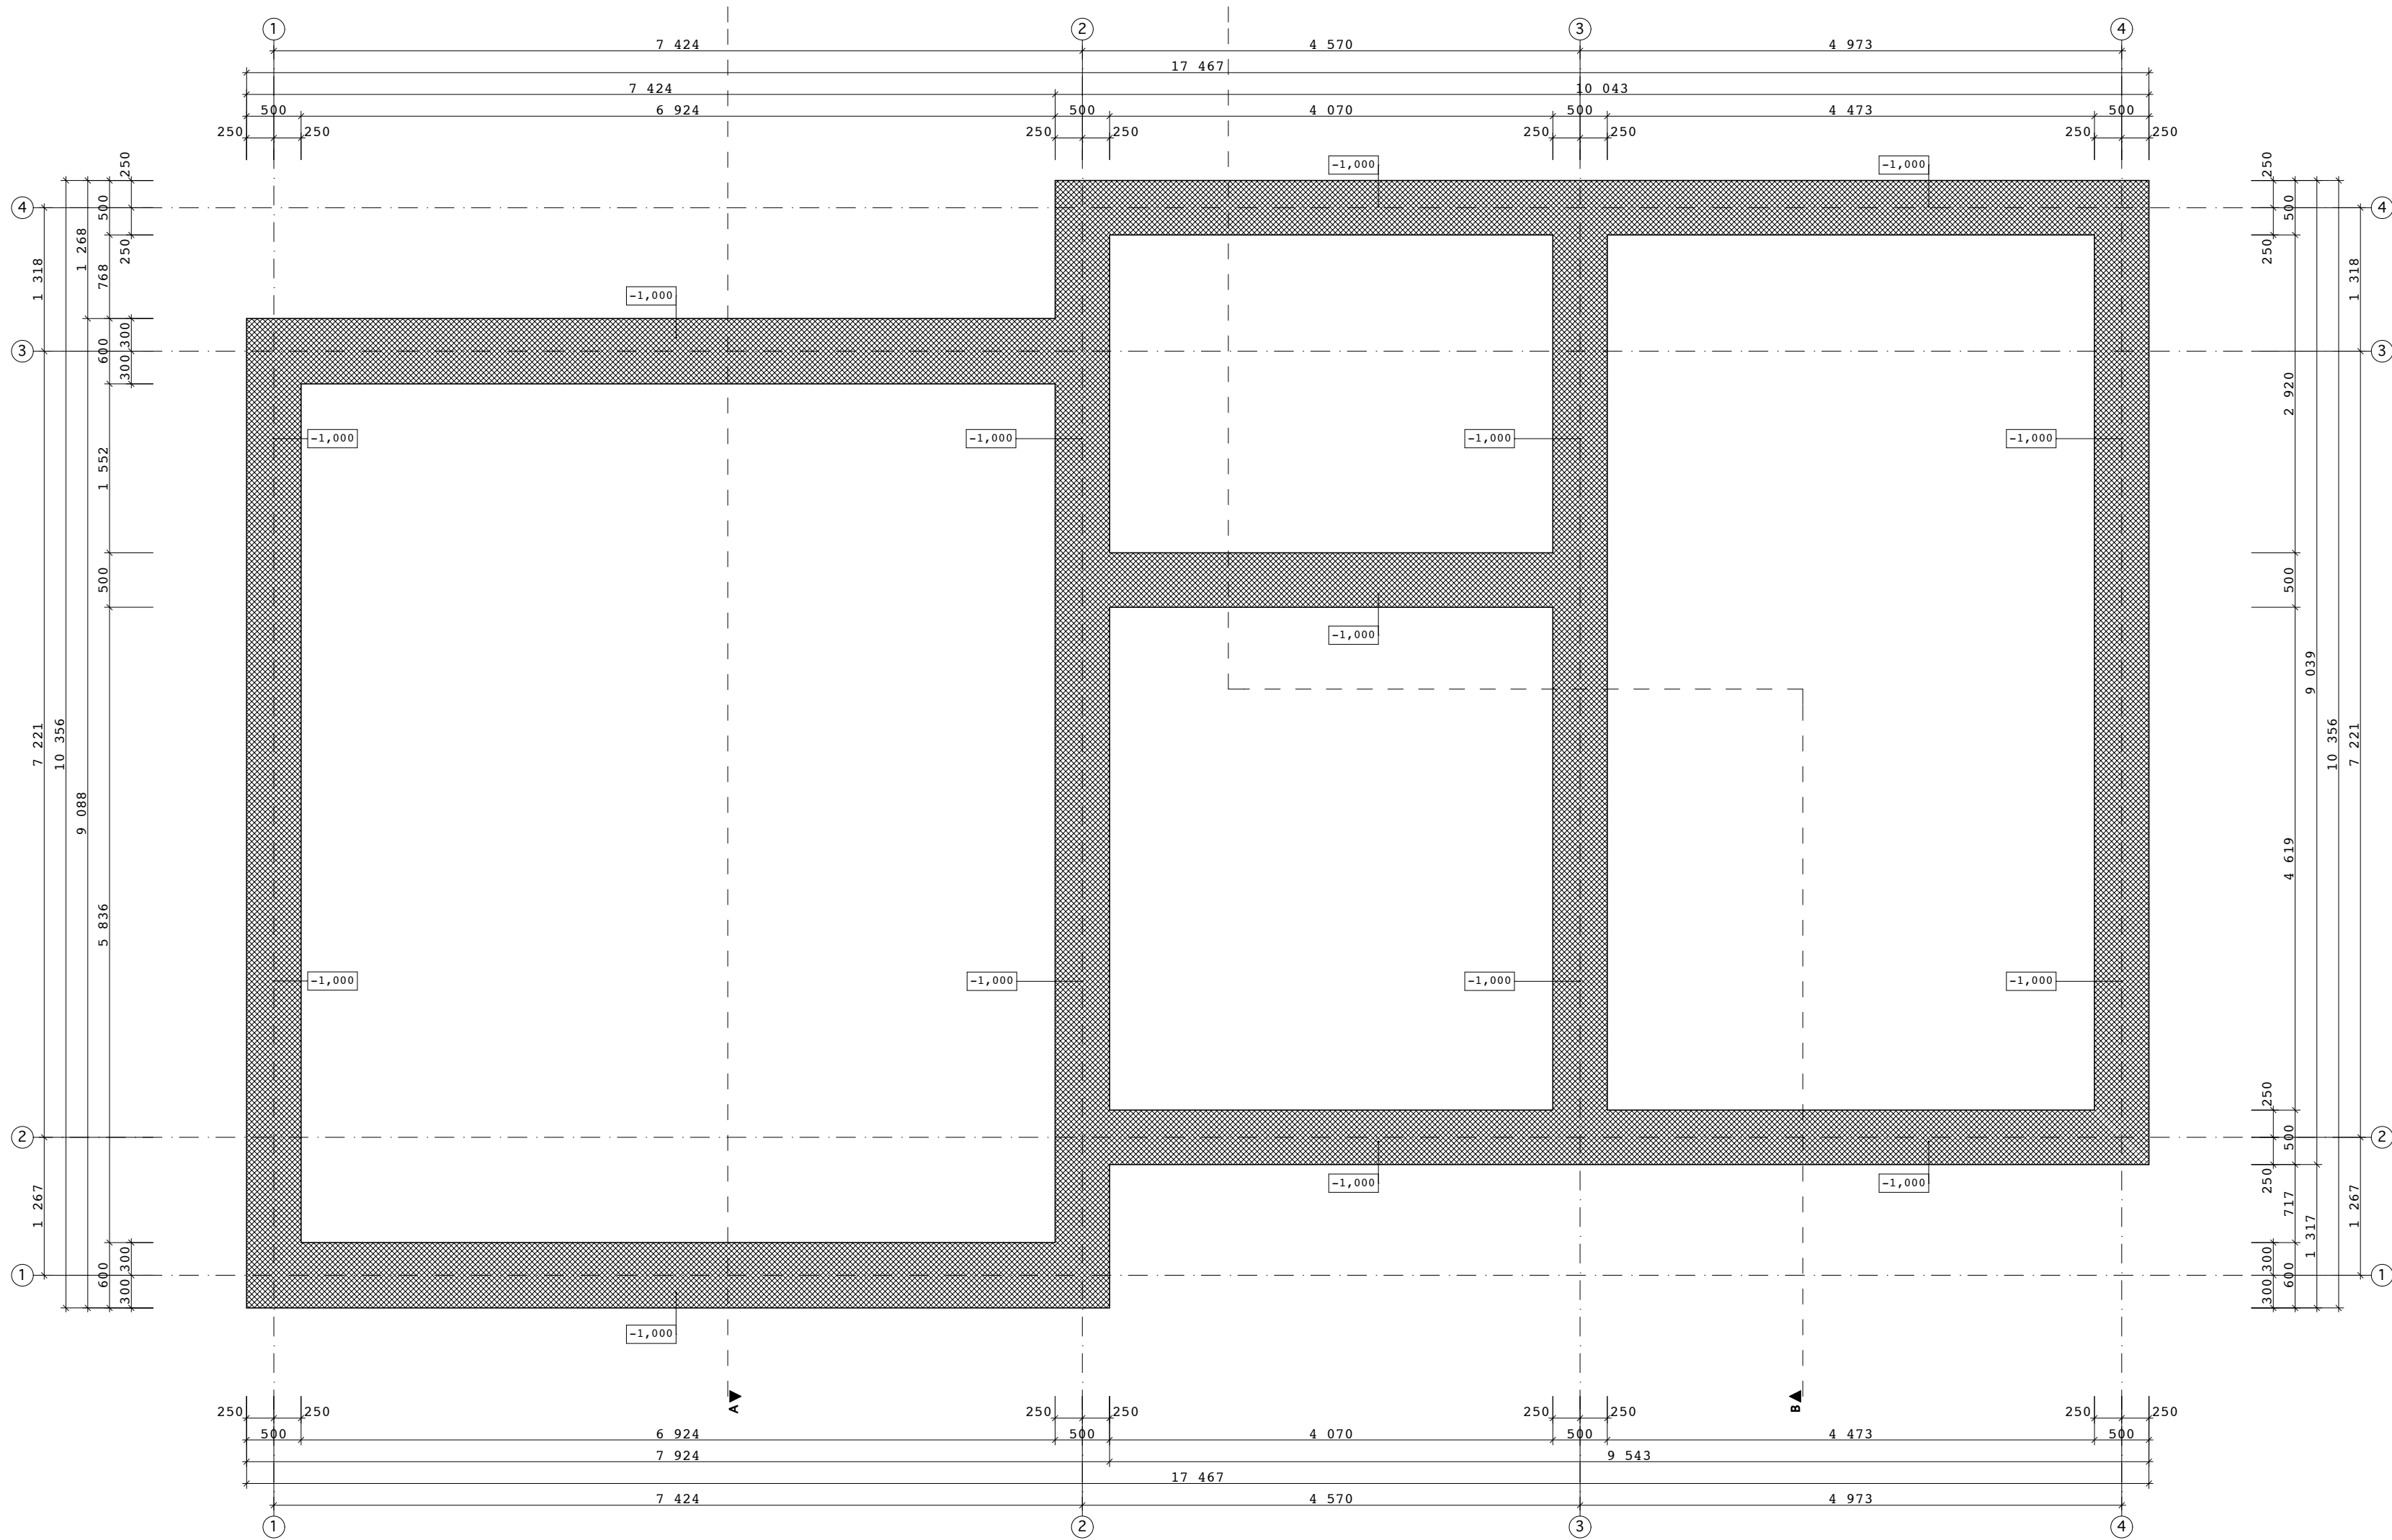

- Märkused:
- 1.Taldmike pealispinnad antud joonistel kõrgusmärkidega -1,000
 - 2.Taldmike alla teha täitepinnasest padi min. 200 mm
 - 3.Taldmikud armeerida alumisest vööst 3 x d.12 mm profileeritudarmatuuriga
 - 4.Taldmikud rajada 200 mm paksustena, mört B-25