


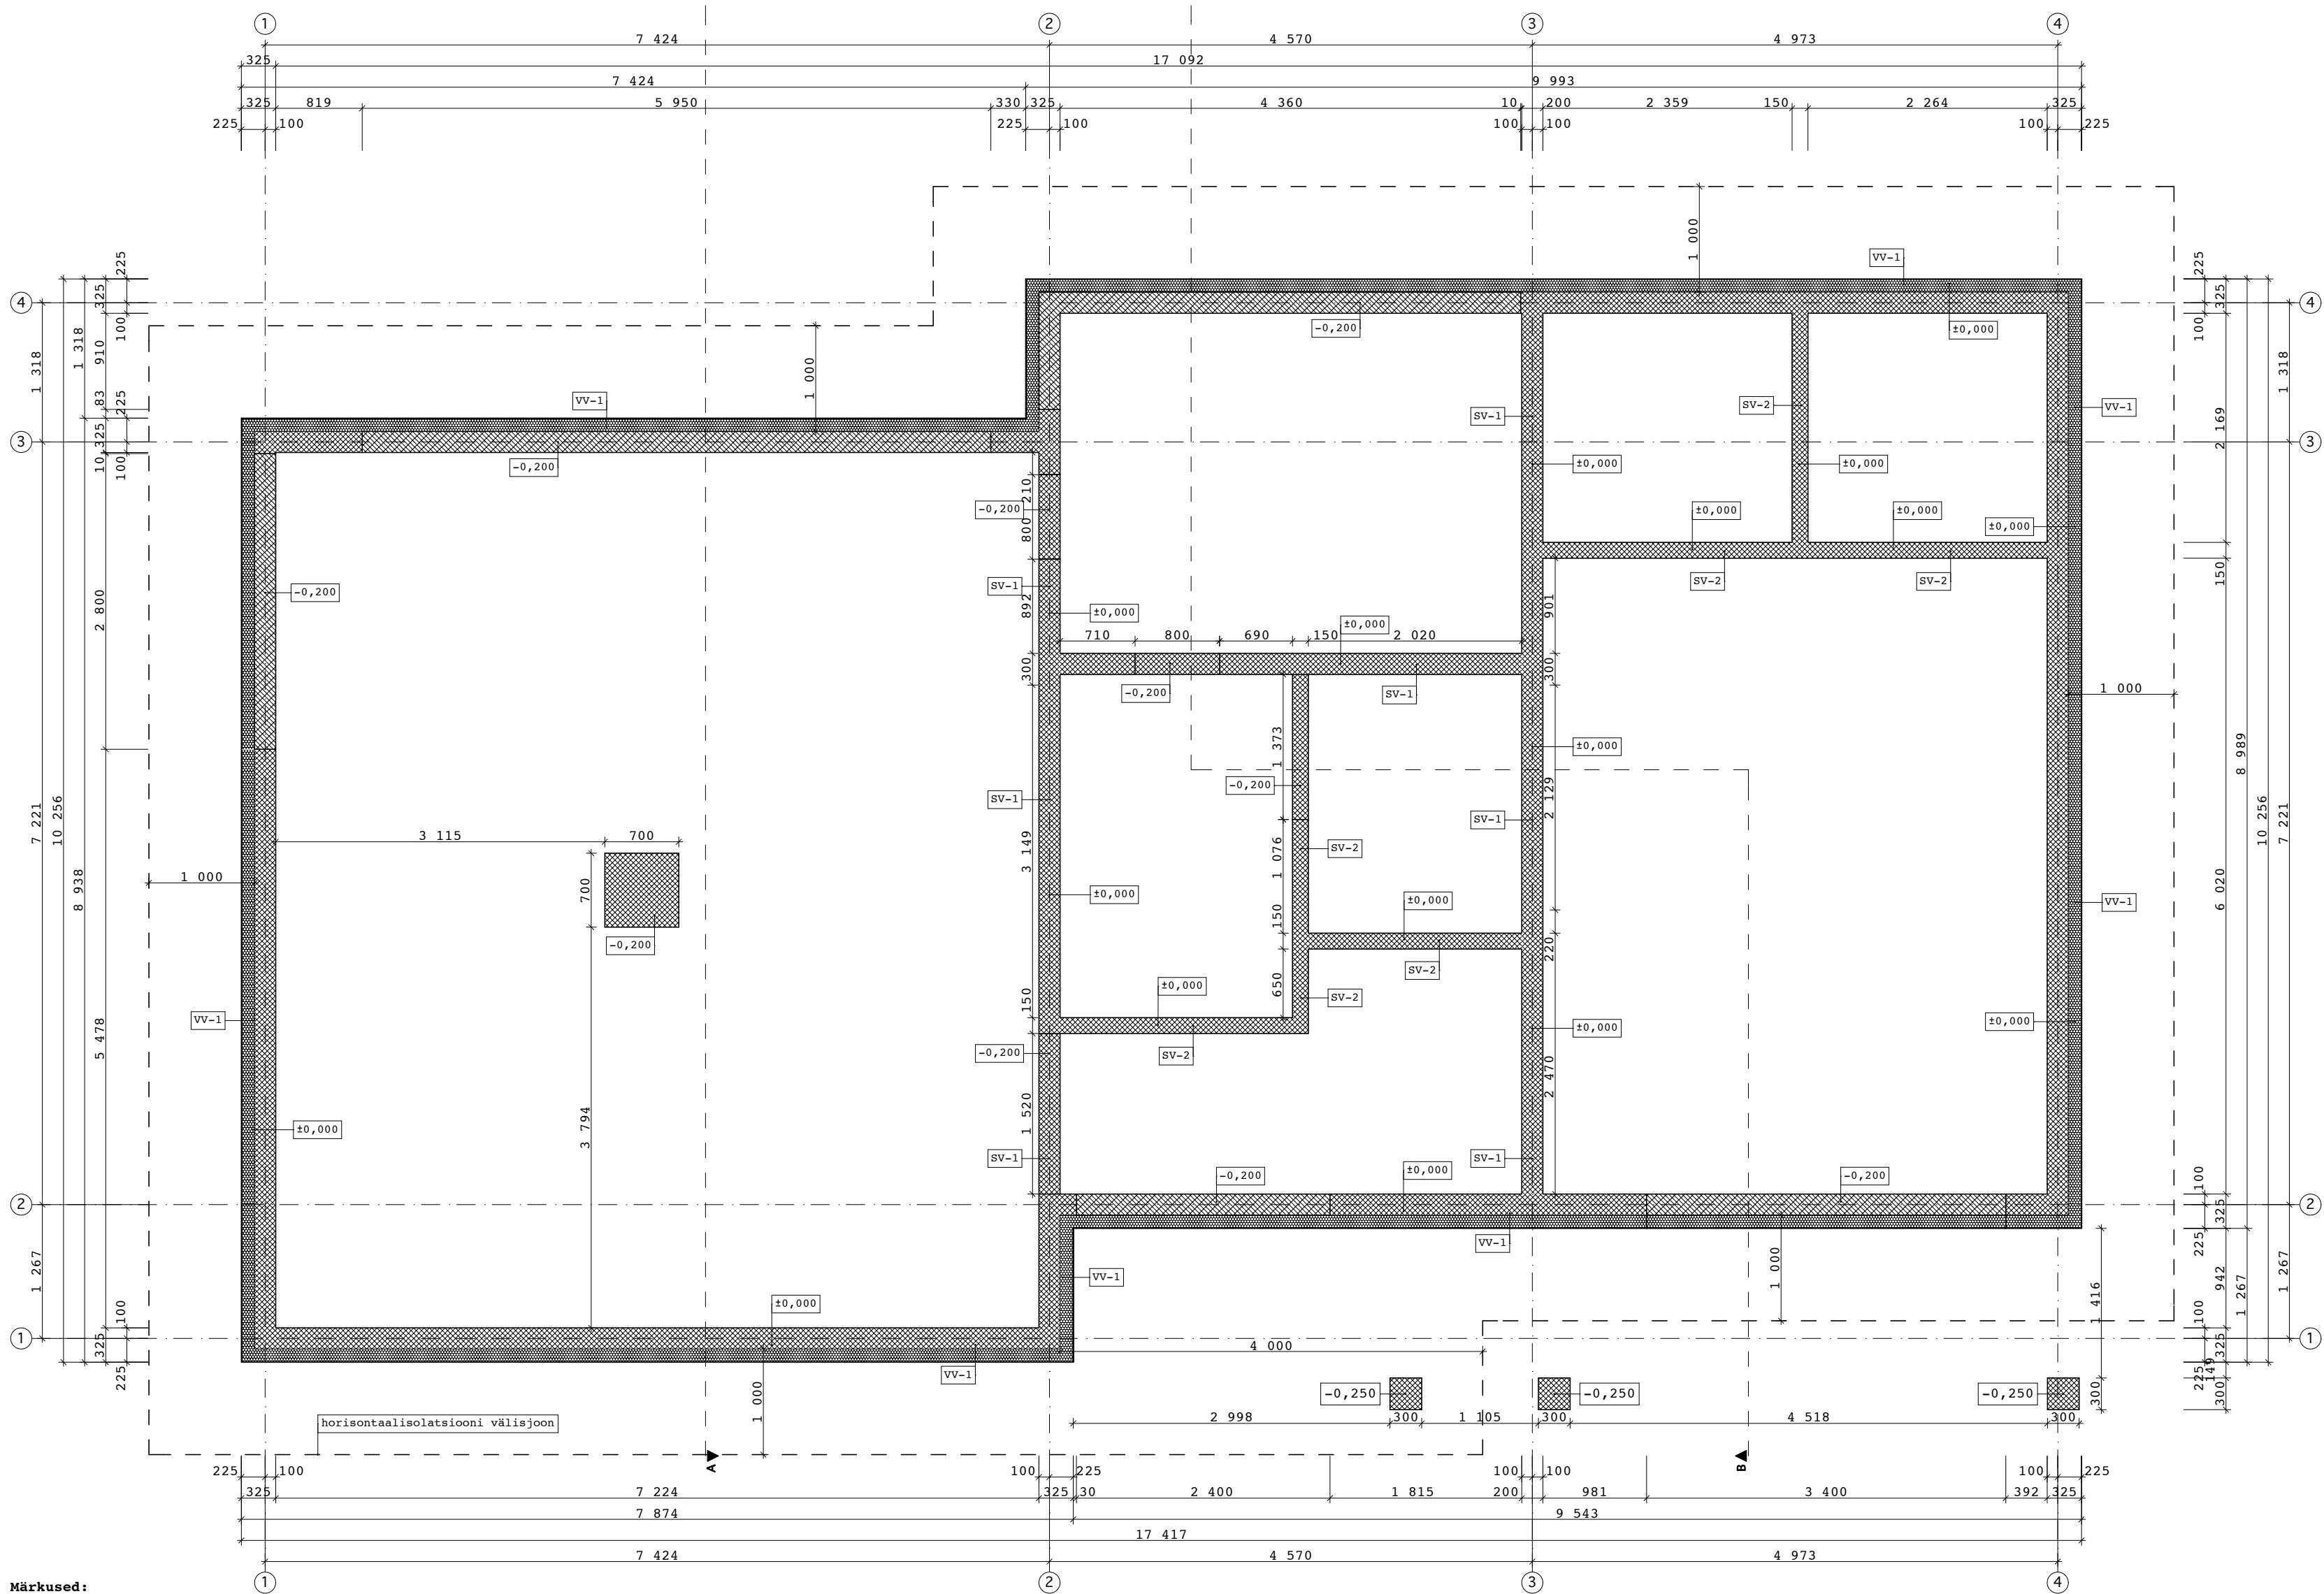

Märkused:

- Vundamentide pealispinnadantud joonisel kõrgusmärkidena ±0,000
- Avade (tihedalt viirutatud piirkonnad) pealispind -0,200
- Vundamendid valmistada 250x185x490 mm kergplokkidest (FIBO-5)
- Vundamendid armeerida vastavalt tootja juhistele (FIBO armatuur)
- Vundamentidele valmistada bituumenrullmaterjalist hüdroisolatsioon (kahel kihil)
- Välisvundamentide sisekülgedele paigaldada vertikaalselt polüstüreenplaat 50 mm (THERMISOL EPS 120 ROUTA) (soojustuse pealispinnad ±0,000 ja -0,200, külmasildade vältimise eesmärgil)
- Vundamentide ümber paigaldada horisontaalselt polüstüreenplaat 100 mm (THERMISOL EPS 120 ROUTA) (ühe meetri laiuselt, katta ilmastikukindla PE killega), plaat kaldega majast eemale
- Postvundamendid valmistada ühe meetri kõrgustena(v.a. treppi juures) joonisel toodud kõrgusmärgini

3D PROJEKT 3D PROJEKT OÜ, KROONUMAA 32B-1 TARTU 51007, TEL.5185795 3d@3d-projekt.ee, REG.18.05.05 EEP000379	VUNDAMENTIDE PLAAN (ESKIIS)		1:50
	OBJEKT	INDIVIDUAALELAMU	ARH.PÕHIP.
	ADDRESS	LAGEDA TEE 5, KANAMA KÜLA, SAKU VALD, HARJUMAA	3D-HM-08001
	TELLUJA/ESINDAJA	ANDRES LAURI	24.04.2008
	PROJEKTI AUTOR	TAAVI TAMTIK	12