
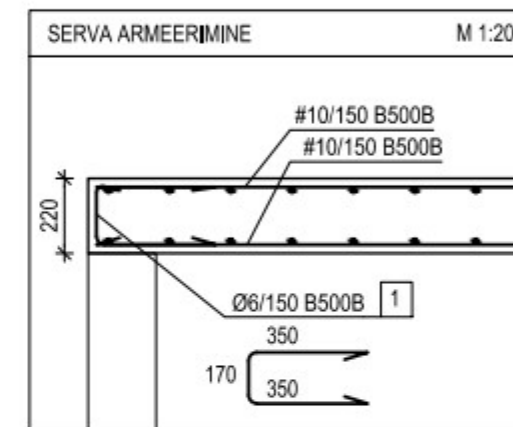


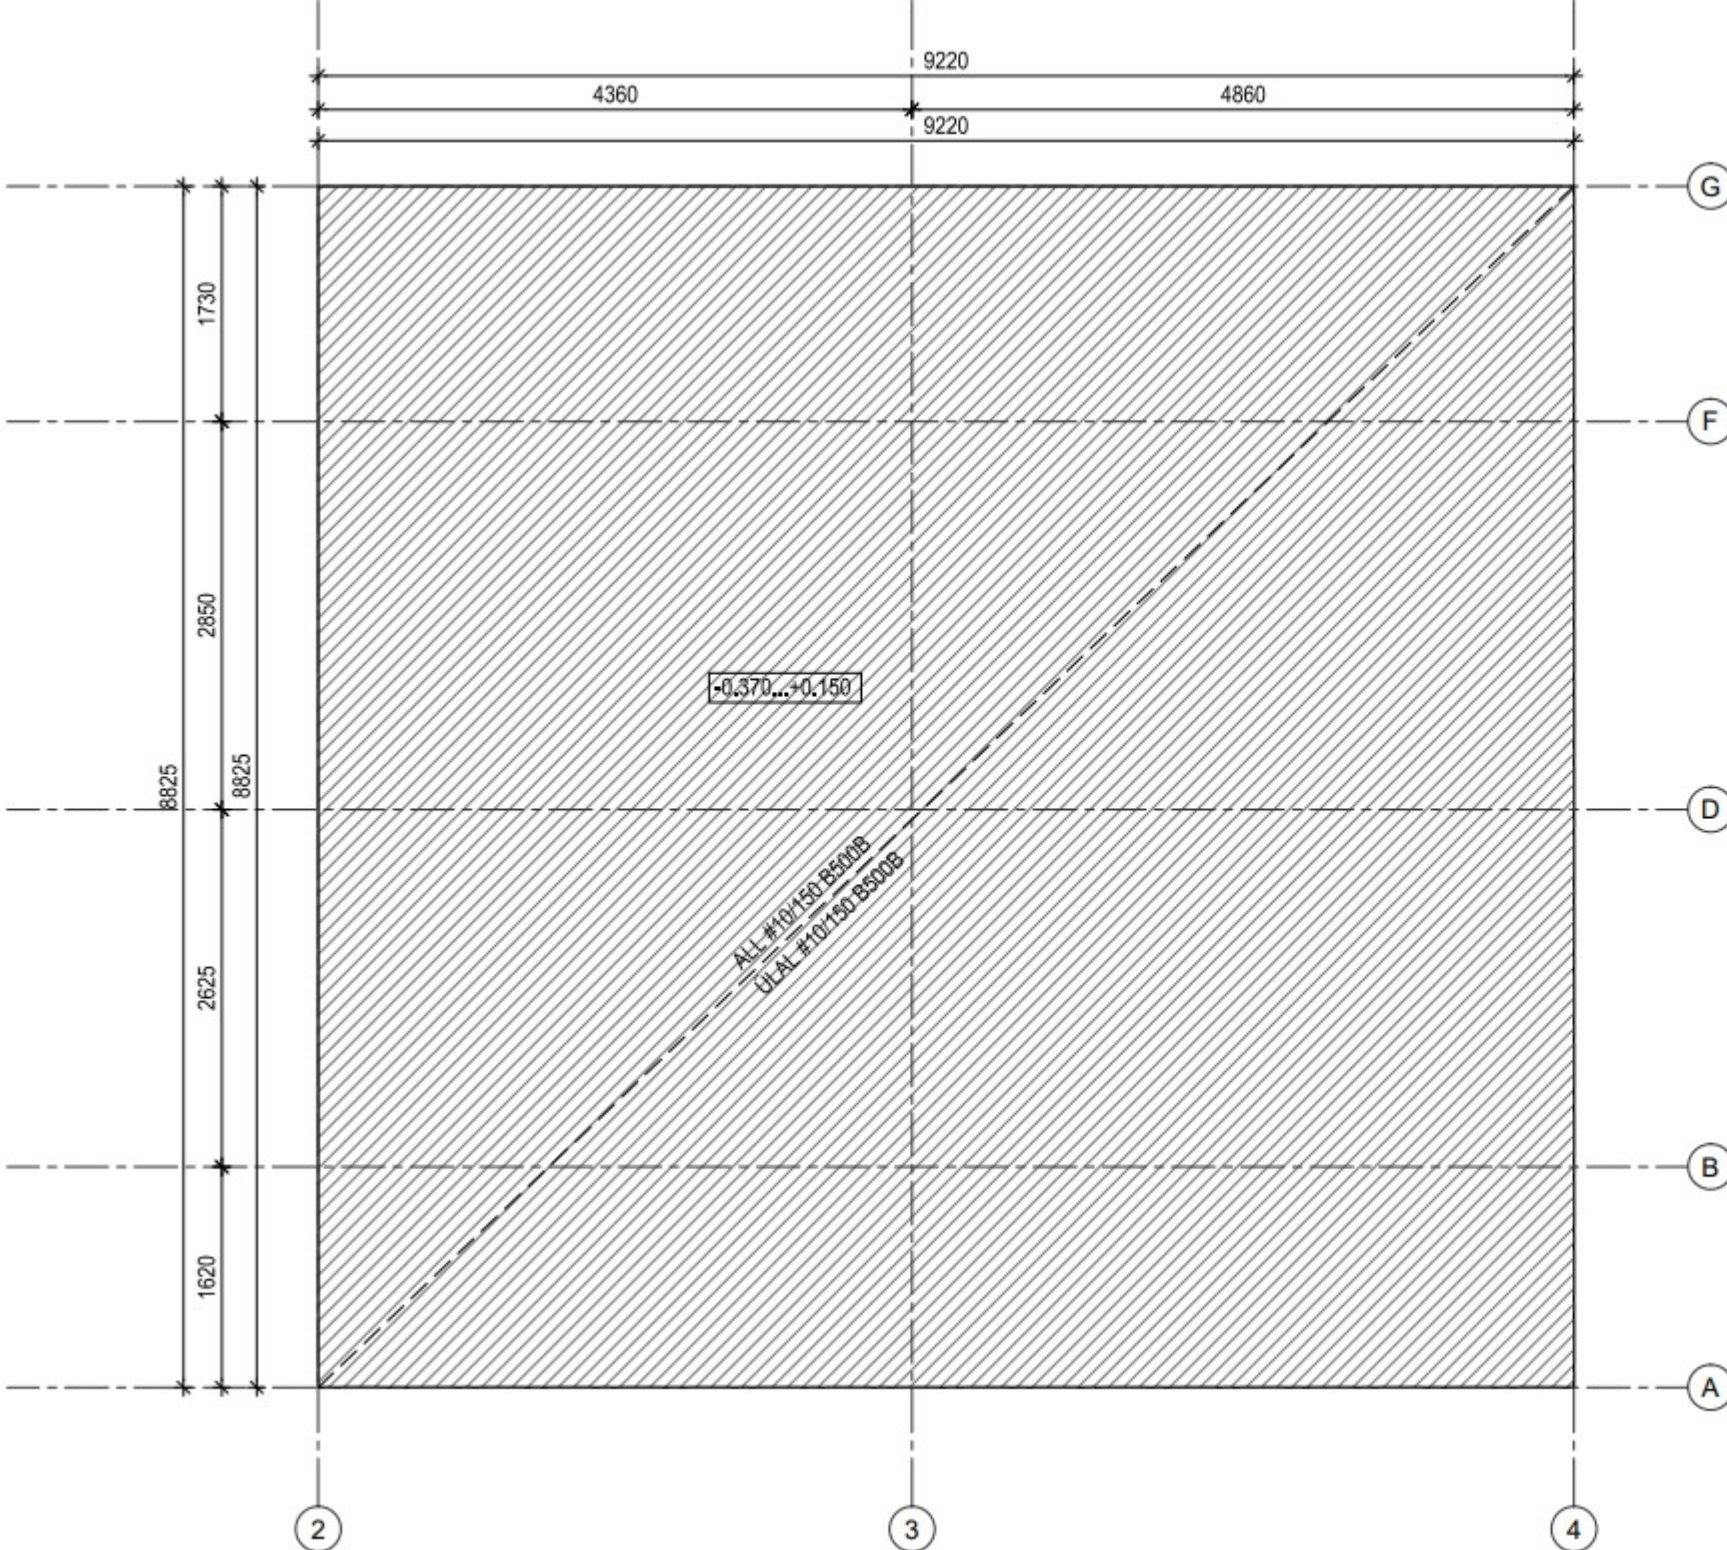

PÕHIAARMEERINGUD:

ALL: #10/150 B500B - 74m²

ÜLAL: #10/150 B500B - 74m²

1 285 Ø6 B500B

350

170 350

MÄRKUSED:

- BETOON C30/37
- BETOONI MAHT 16.3m³
- KAITSEKIHT 25mm
- ARMATUUR B500B
- ARMATUURI ÜLEKATE JÄTKUDES 42xØ
- ARMATUURI KOGUS ~1.3t