


RAUDBETOON

SOOJUSTUS (EPS)

MINERAALVILL

P1 - PÕRAND

BETOON 100mm
EPS 3x100mm

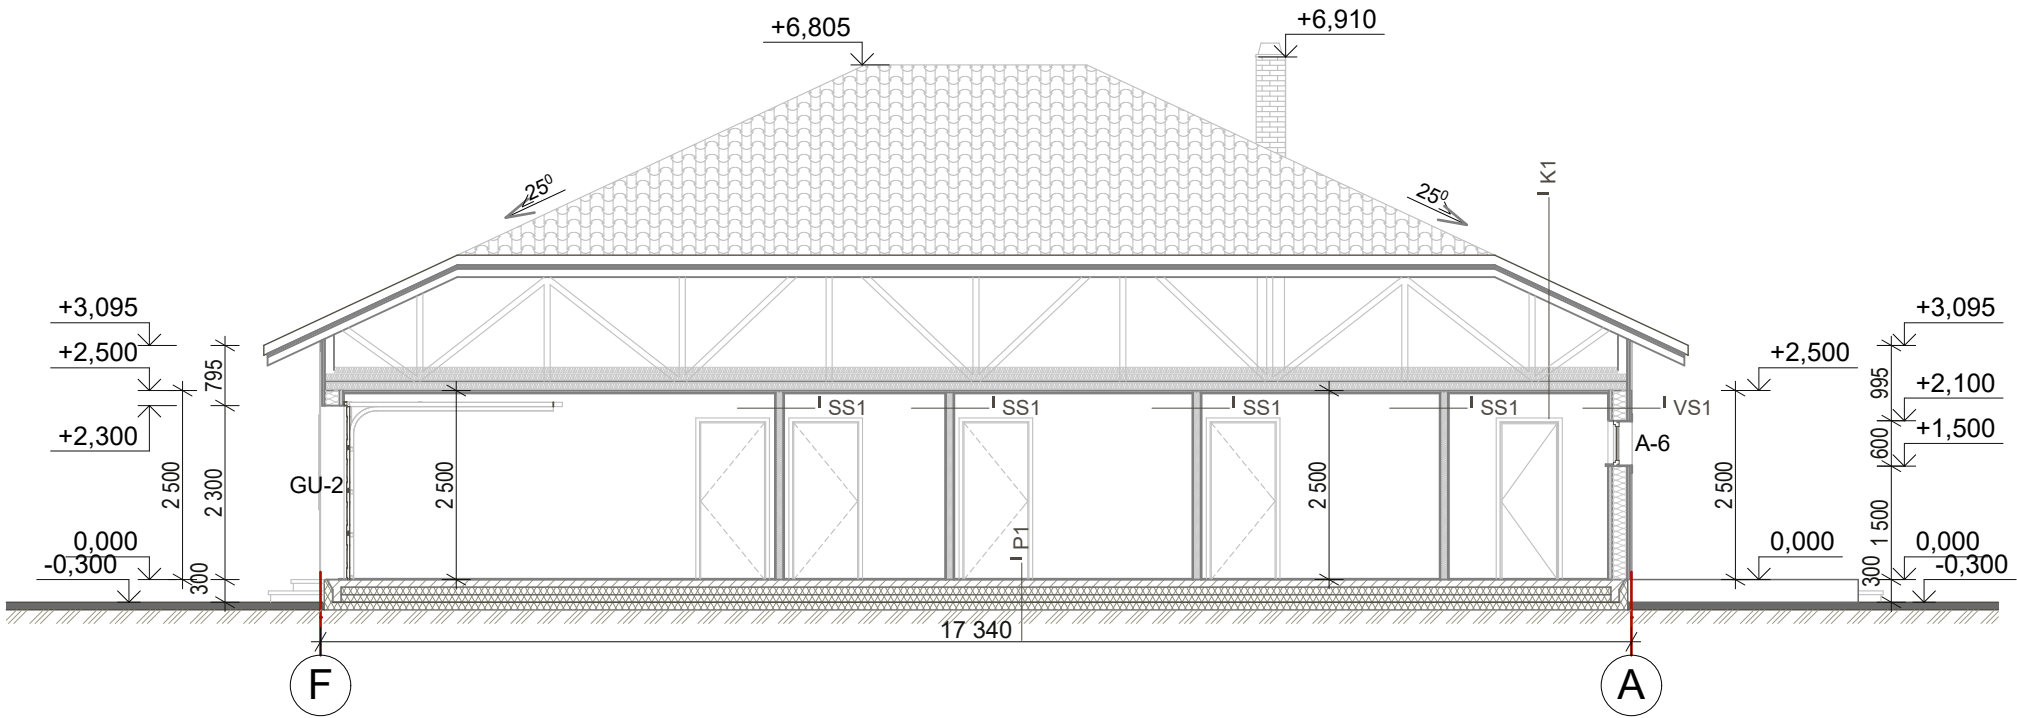

LÕIGE A-A