

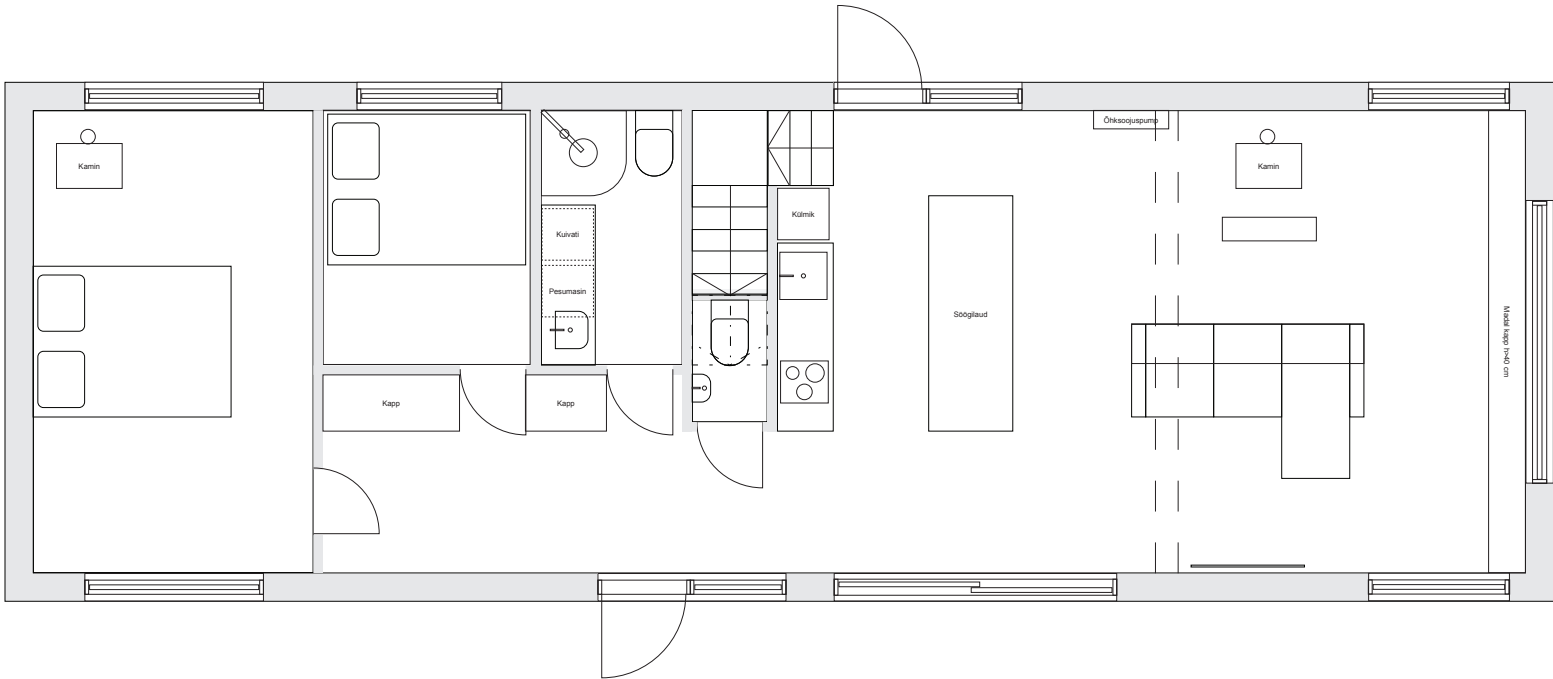



SUVEMAJA ESKIIS

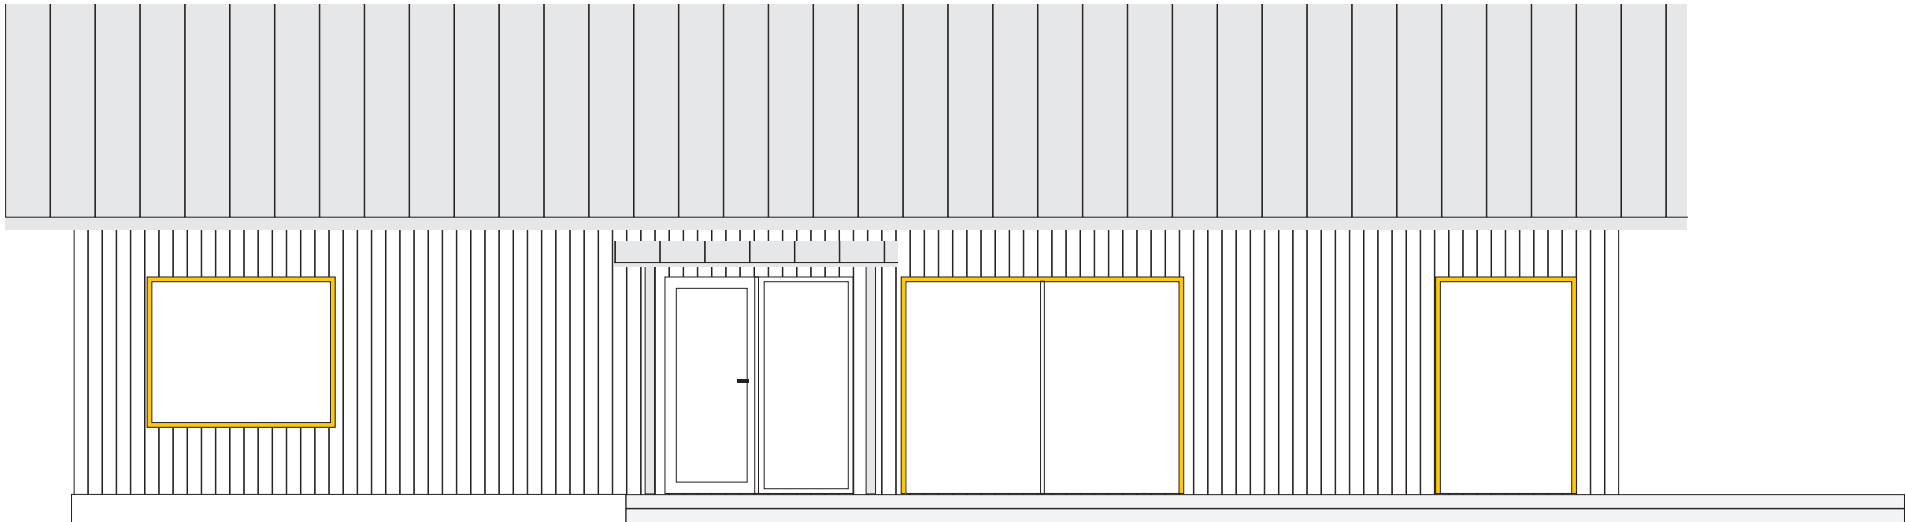


Vaade läänest

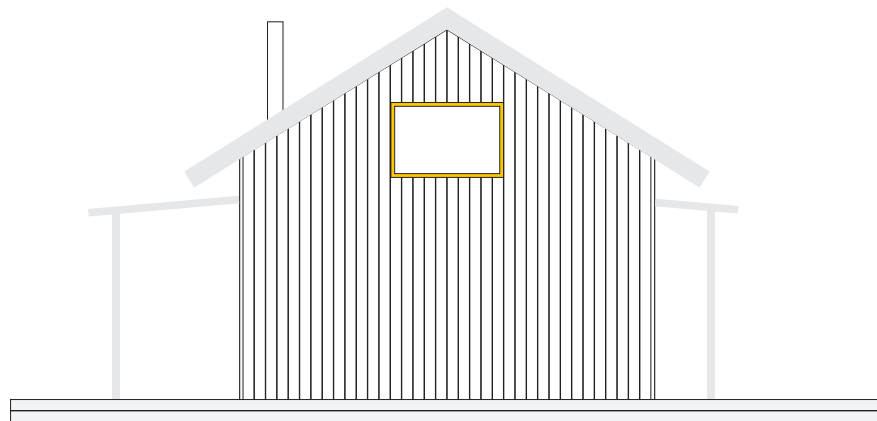


Vaade põhjast

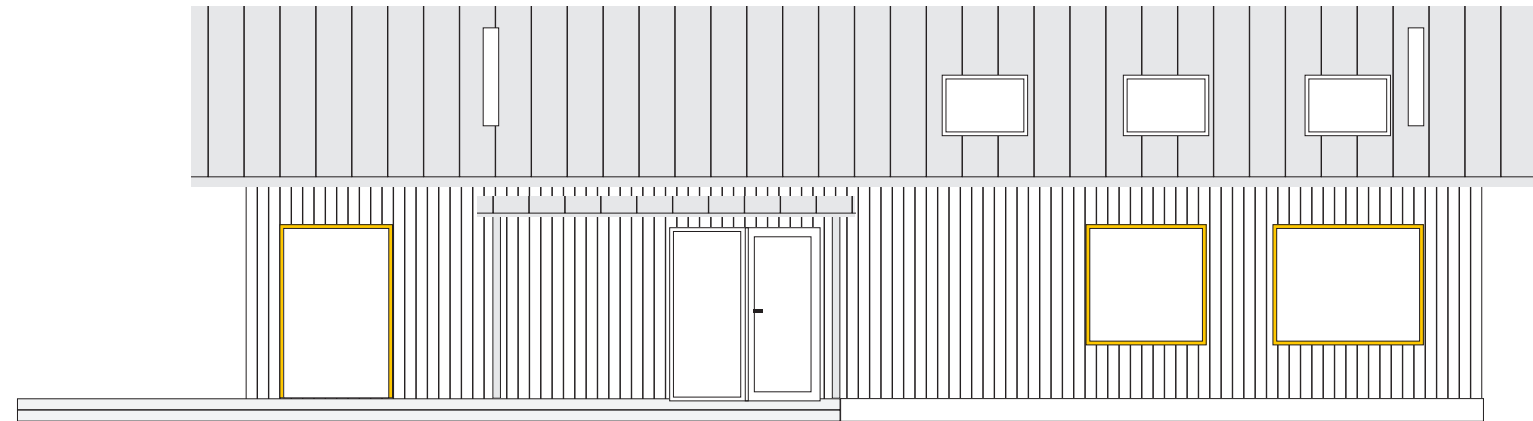



Vaade idast

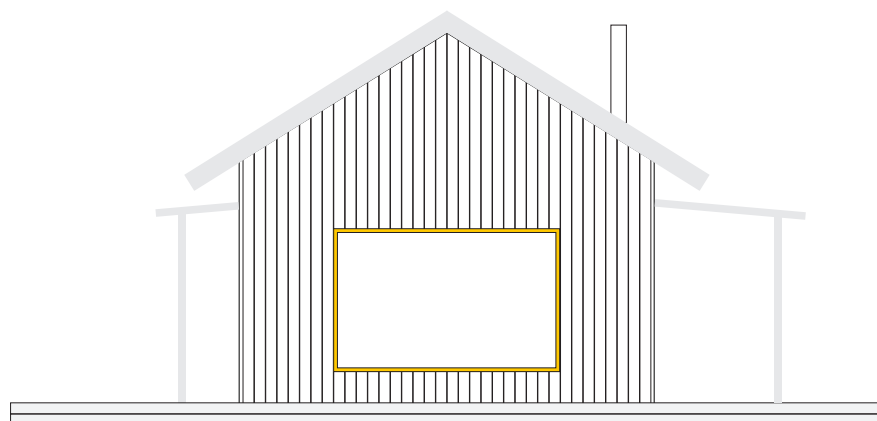


Vaade lõunast

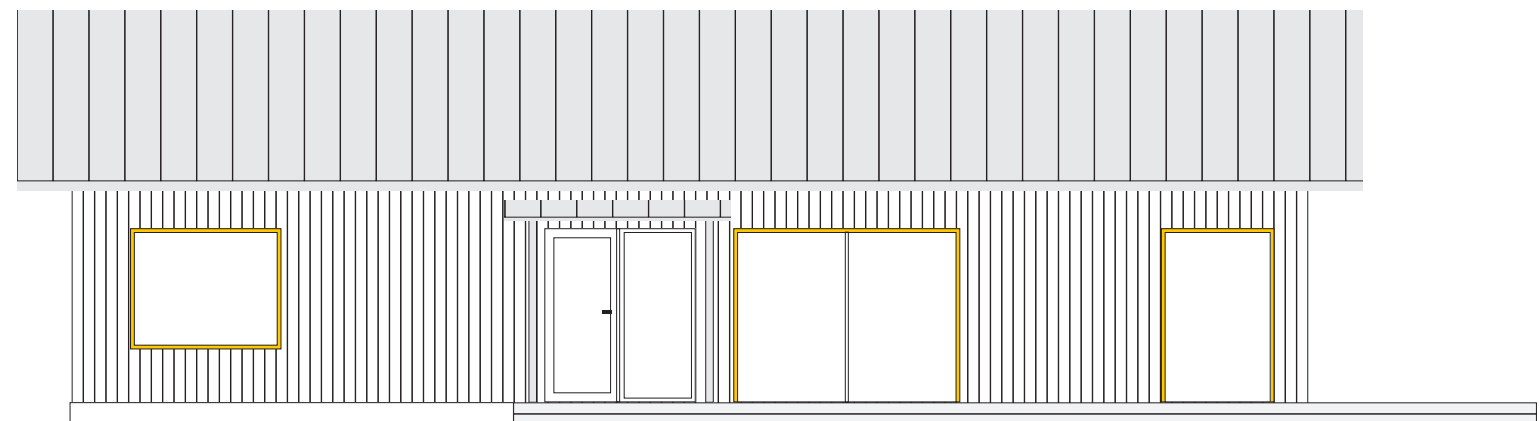

I korrus terrassiga

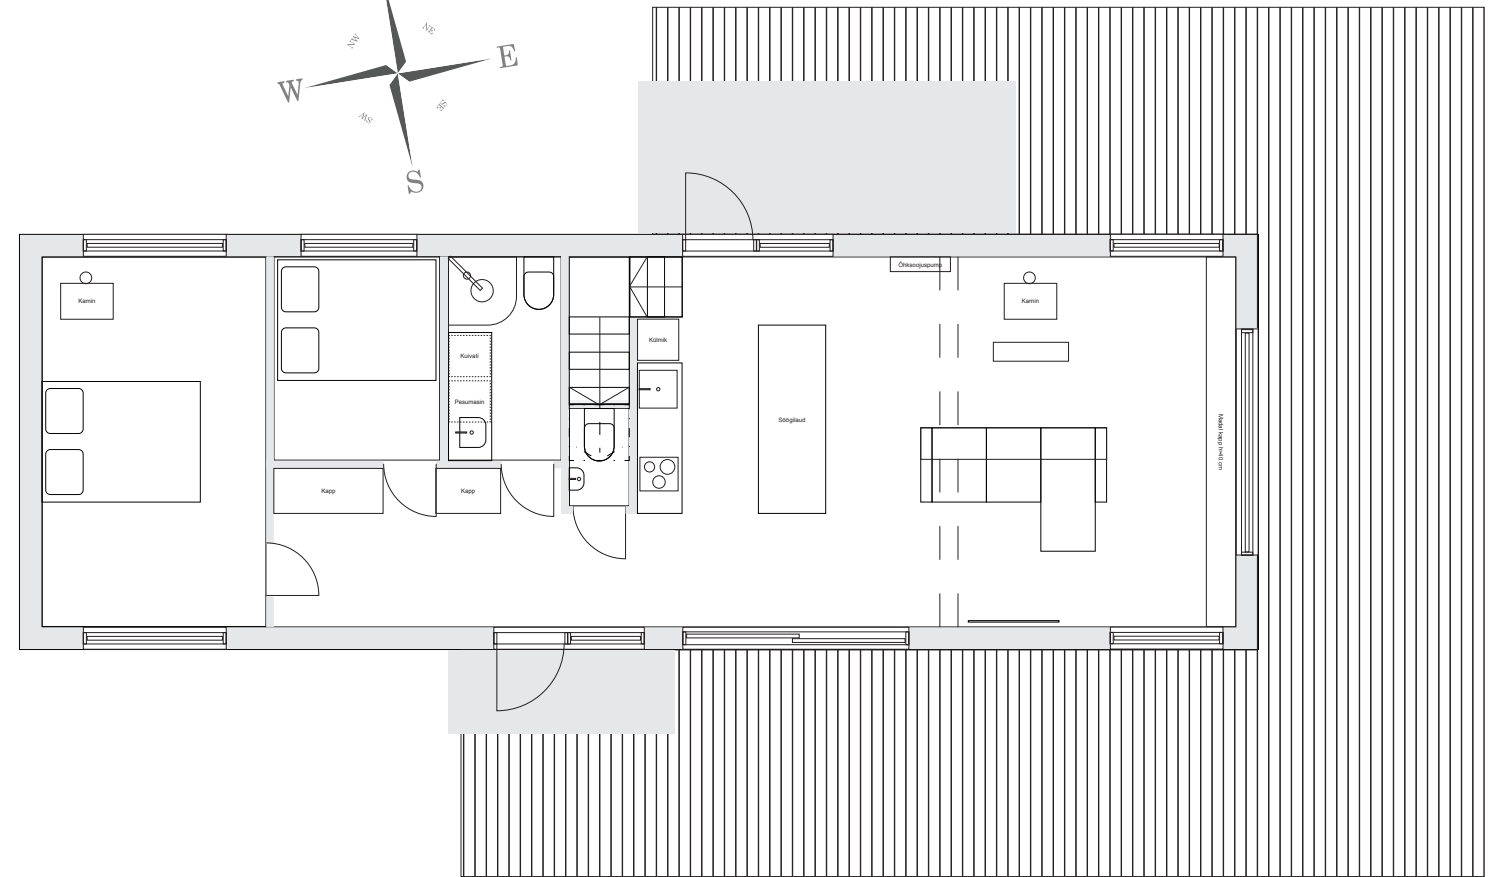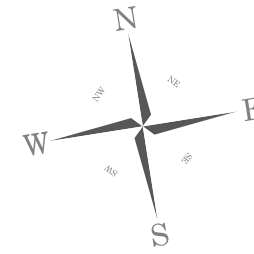

II korrus

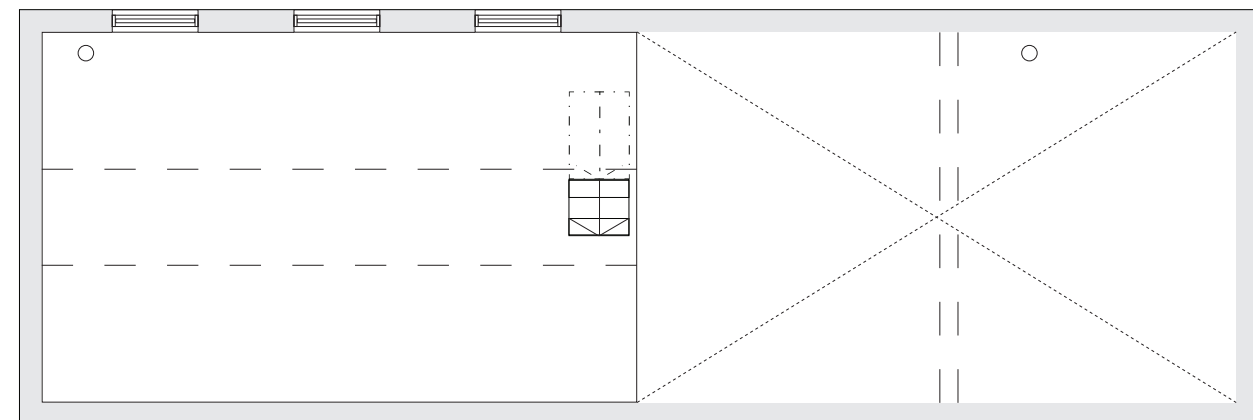

lõige

