


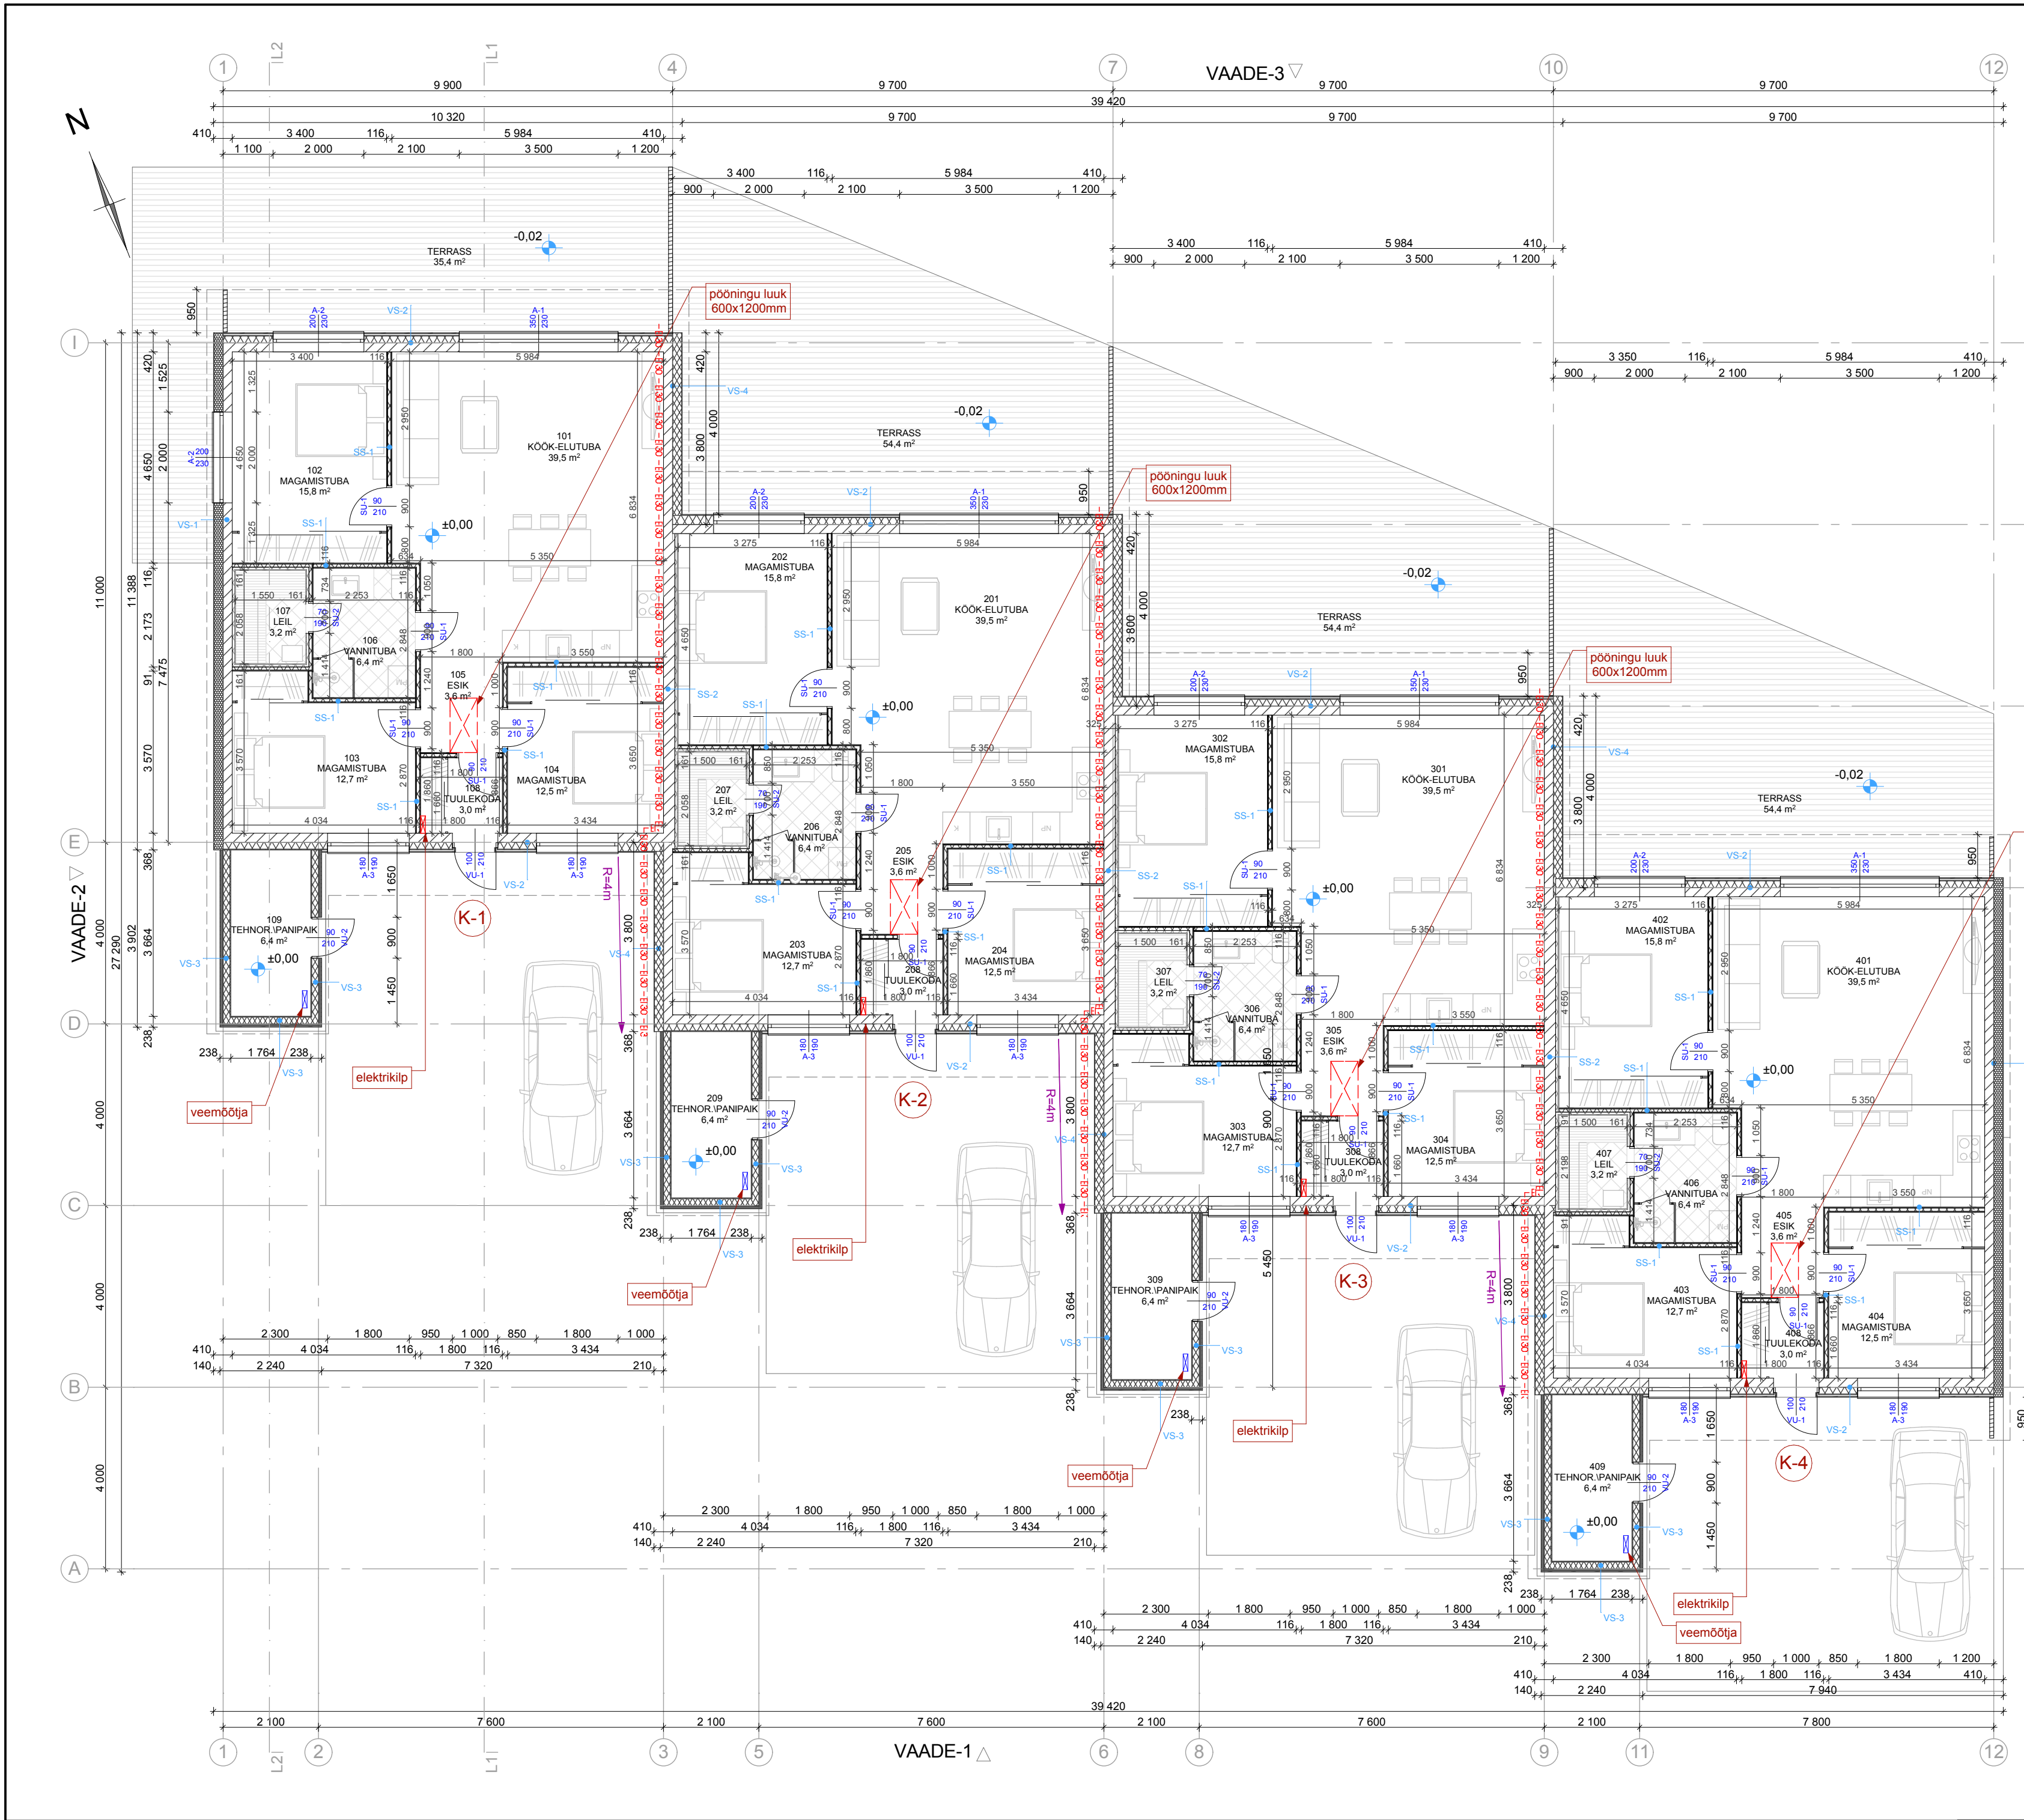

RUUMIPROGRAMM		
ruumi nr	ruumi nimetus	pindala m²
K-1		
101	Köök-Elutuba	39,5
102	Magamistuba	15,8
103	Magamistuba	12,7
104	Magamistuba	12,5
105	Esik	3,6
106	Vannituba	6,4
107	Leil	3,2
108	Tuulekoda	3,0
109	Tehnoruum/ panipaik	6,4
Kokku:		103,1
Terrass		35,4

K-2		
201	Köök-Elutuba	39,5
202	Magamistuba	15,8
203	Magamistuba	12,7
204	Magamistuba	12,5
205	Esik	3,6
206	Vannituba	6,4
207	Leil	3,2
208	Tuulekoda	3,0
209	Tehnoruum/ panipaik	6,4
Kokku:		103,1
Terrass		54,4

K-3		
301	Köök-Elutuba	39,5
302	Magamistuba	15,8
303	Magamistuba	12,7
304	Magamistuba	12,5
305	Esik	3,6
306	Vannituba	6,4
307	Leil	3,2
308	Tuulekoda	3,0
309	Tehnoruum/ panipaik	6,4
Kokku:		103,1
Terrass		54,4

K-4		
401	Köök-Elutuba	39,5
402	Magamistuba	15,8
403	Magamistuba	12,7
404	Magamistuba	12,5
405	Esik	3,6
406	Vannituba	6,4
407	Leil	3,2
408	Tuulekoda	3,0
409	Tehnoruum/ panipaik	6,4
Kokku:		103,1
Terrass		54,4

	puut
	kerfplokk
	soojustus, kivivill
	EPS soojustus
	OSB
	kipsplaat
	keraamilised plaadid
	terrassilaudis
	betoonkivi sillutis

- VS-1 krohv+siseviimistlus
kerfplokk 200mm
EPS soojustus 200mm
mineraalkrohv
- VS-2 krohv+siseviimistlus
kerfplokk 200mm
kivivill 200mm
tuuletõkkeplaat
vert. tuulutusroov 20x50mm
hor. roov 20x50mm
vertikaalne puitvooder
- VS-3 osb plaat 12 mm
puitsõrestik 50x200mm+kivivill 200mm (rockwool ekstra)
tuuletõke
vert. tuulutusroov 20x50mm
hor. roov 20x50mm
vertikaalne puitvooder
- VS-4 krohv+siseviimistlus
kerfplokk 200mm
EPS soojustus 200mm
mineraalkrohv
- SS-1 pahtel+siseviimistlus
2x kipsplaat 12,5+12,5mm
metallkarkass 66mm + min vill
2x kipsplaat 12,5+12,5mm
pahtel+siseviimistlus/
mürgades ruumides hüdroisol. + keraamilised plaadid
- SS-2 krohv+siseviimistlus
Fibo 3 kerfplokk 250mm
mineraalvill 50mm
2x kipsplaat+siseviimistlus