


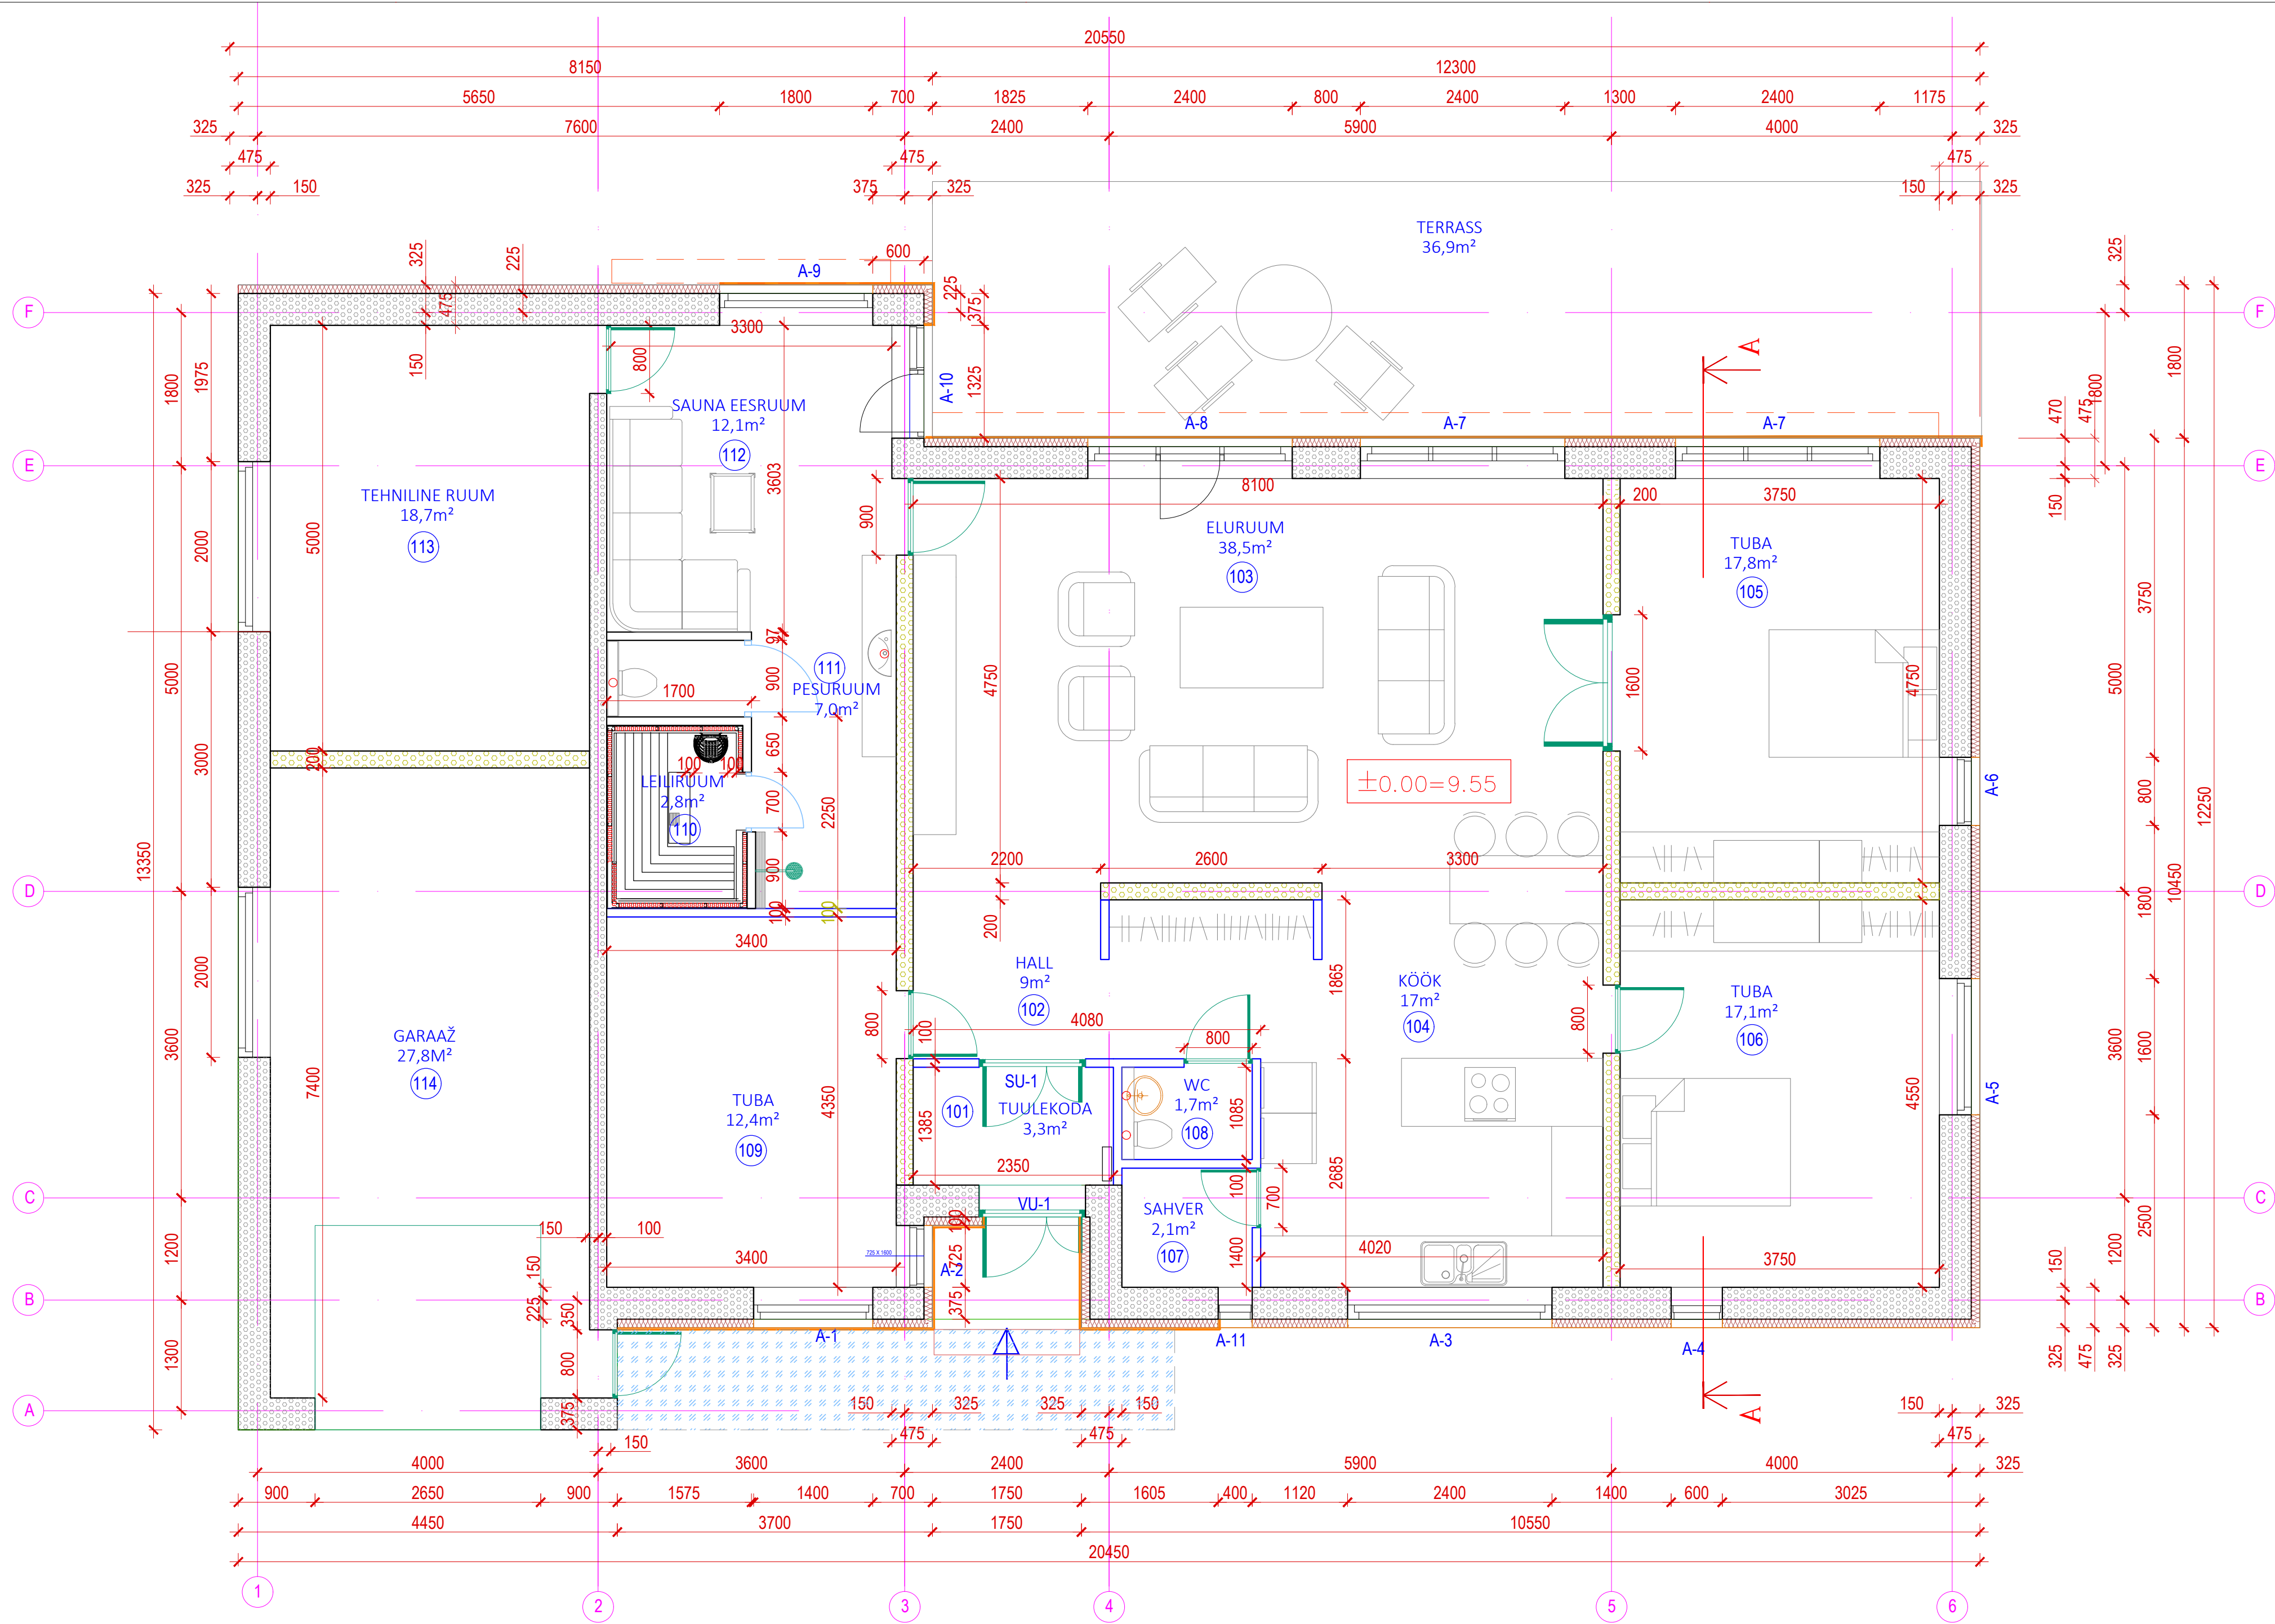

101	TUULEKODA	3,3
102	HALL	9,0
103	ELUTUBA	38,5
104	KÖÖK	17,0
105	TUBA	17,8
106	TUBA	17,1
107	SAHVER	2,1
108	WC	1,7
109	TUBA	12,4
110	LEILIRUUM	2,8
111	PESURUUM	7,0
112	SAUNA EESRUUM	12,1
KOKKU		140,8 (m²)
113	TEHNILINE RUUM	18,7
114	GARAAŽ	27,8
KÕIK KOKKU		187,3 (m²)
TERRASS		36,9

TINGMÄRGID

- PROJEKTEERITUD 375mm KERGPLOKKIDEST VÄLISEINAD
- PROJEKTEERITUD 200 VÕI 100mm KERGPLOKKIDEST SISESEINAD
- PROJEKTEERITUD METALL- / PUITKARKASSIL KIPSPLAADIST SISESEINAD
- PROJEKTEERITUD METALLKARKASSIL KLAASIST SISESEINAD/KLAASPLOKKSEINAD
- PROJEKTEERITUD VÄLISEINA SOOJUSTUS 100mm
- PROJEKTEERITUD KIVIST FASSAADMATERJAL
- PROJEKTEERITUD PUIDUST FASSAADMATERJAL
- PROJEKTEERITUD VALGUST LÄBILASKEV VARIKATUS
- PROJEKTEERITUD KATUSE ÜLEULATUS