


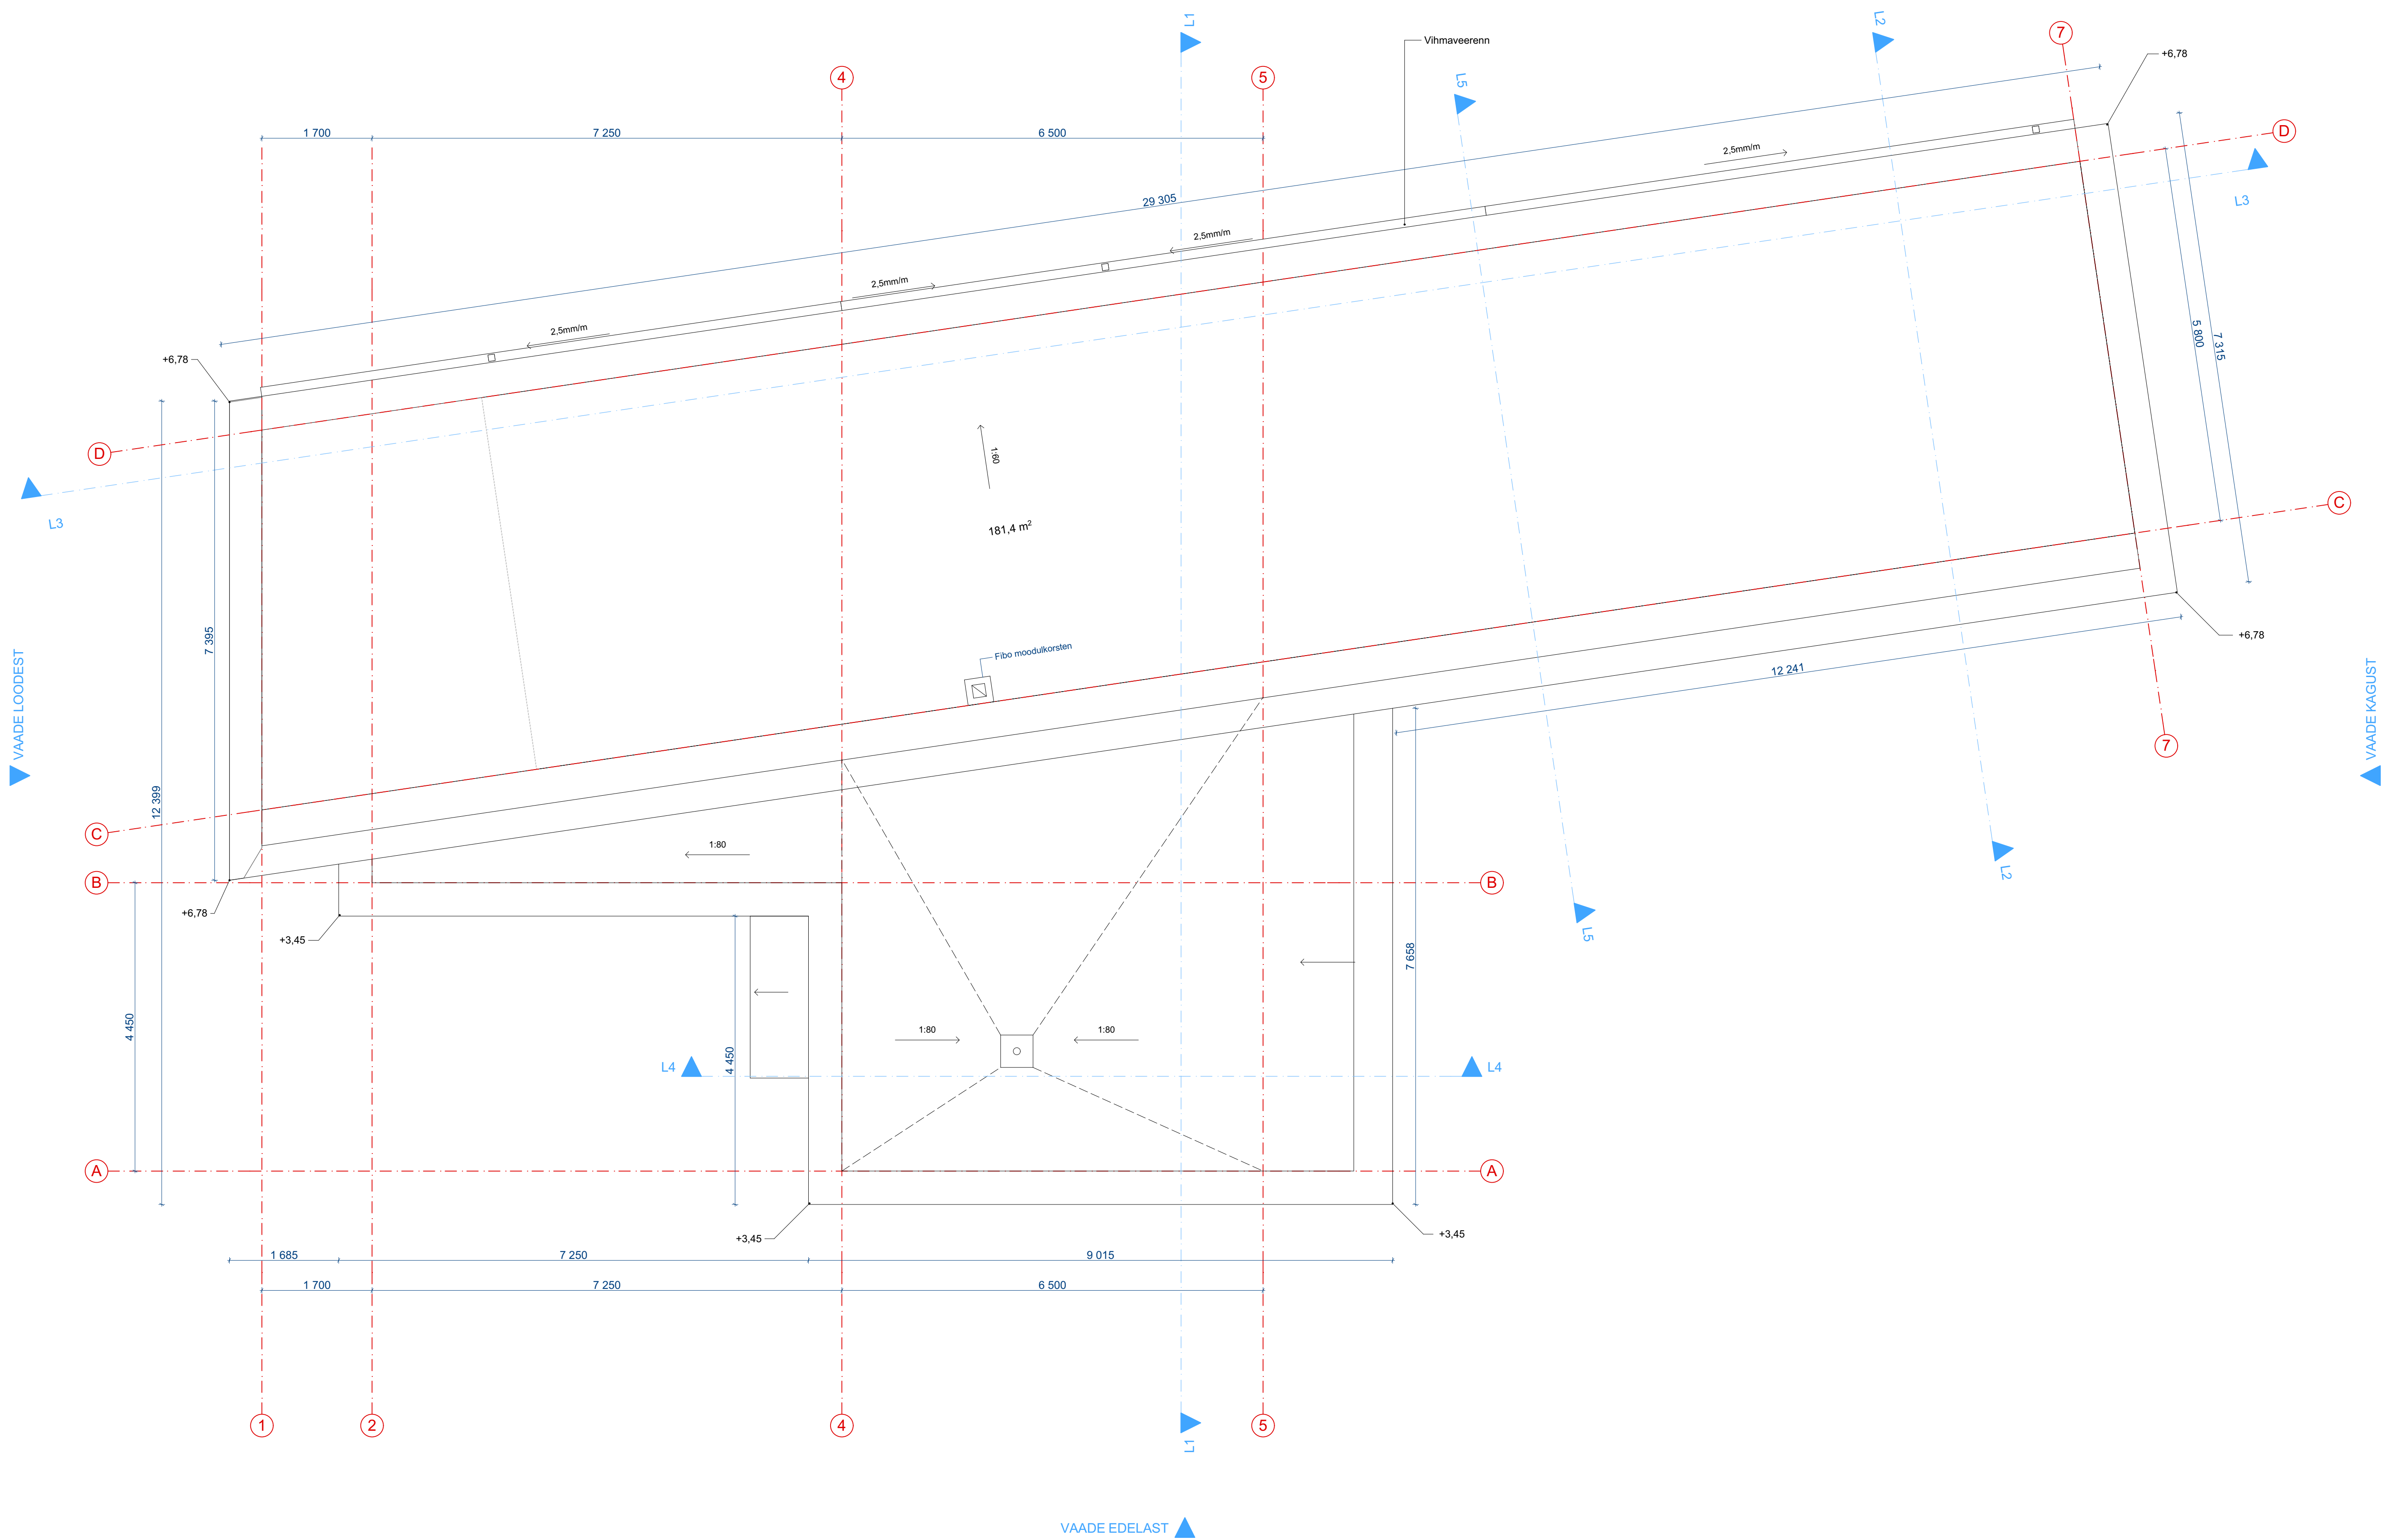

MÄRKUSED:
1. Vaadata koos teiste projekti põhijoonistega
2. Kõik mõõdud täpsustada kohapeal
3. Kõik konstruktsioonid dimensioneerida konstruktori poolt
4. Vastuolude korral erinevate jooniste või jooniste ja seletuskirja vahel pöörduda õige lahenduse saamiseks arhitekti poole
5. Antud pindalad on põhiprojekti järgsed