


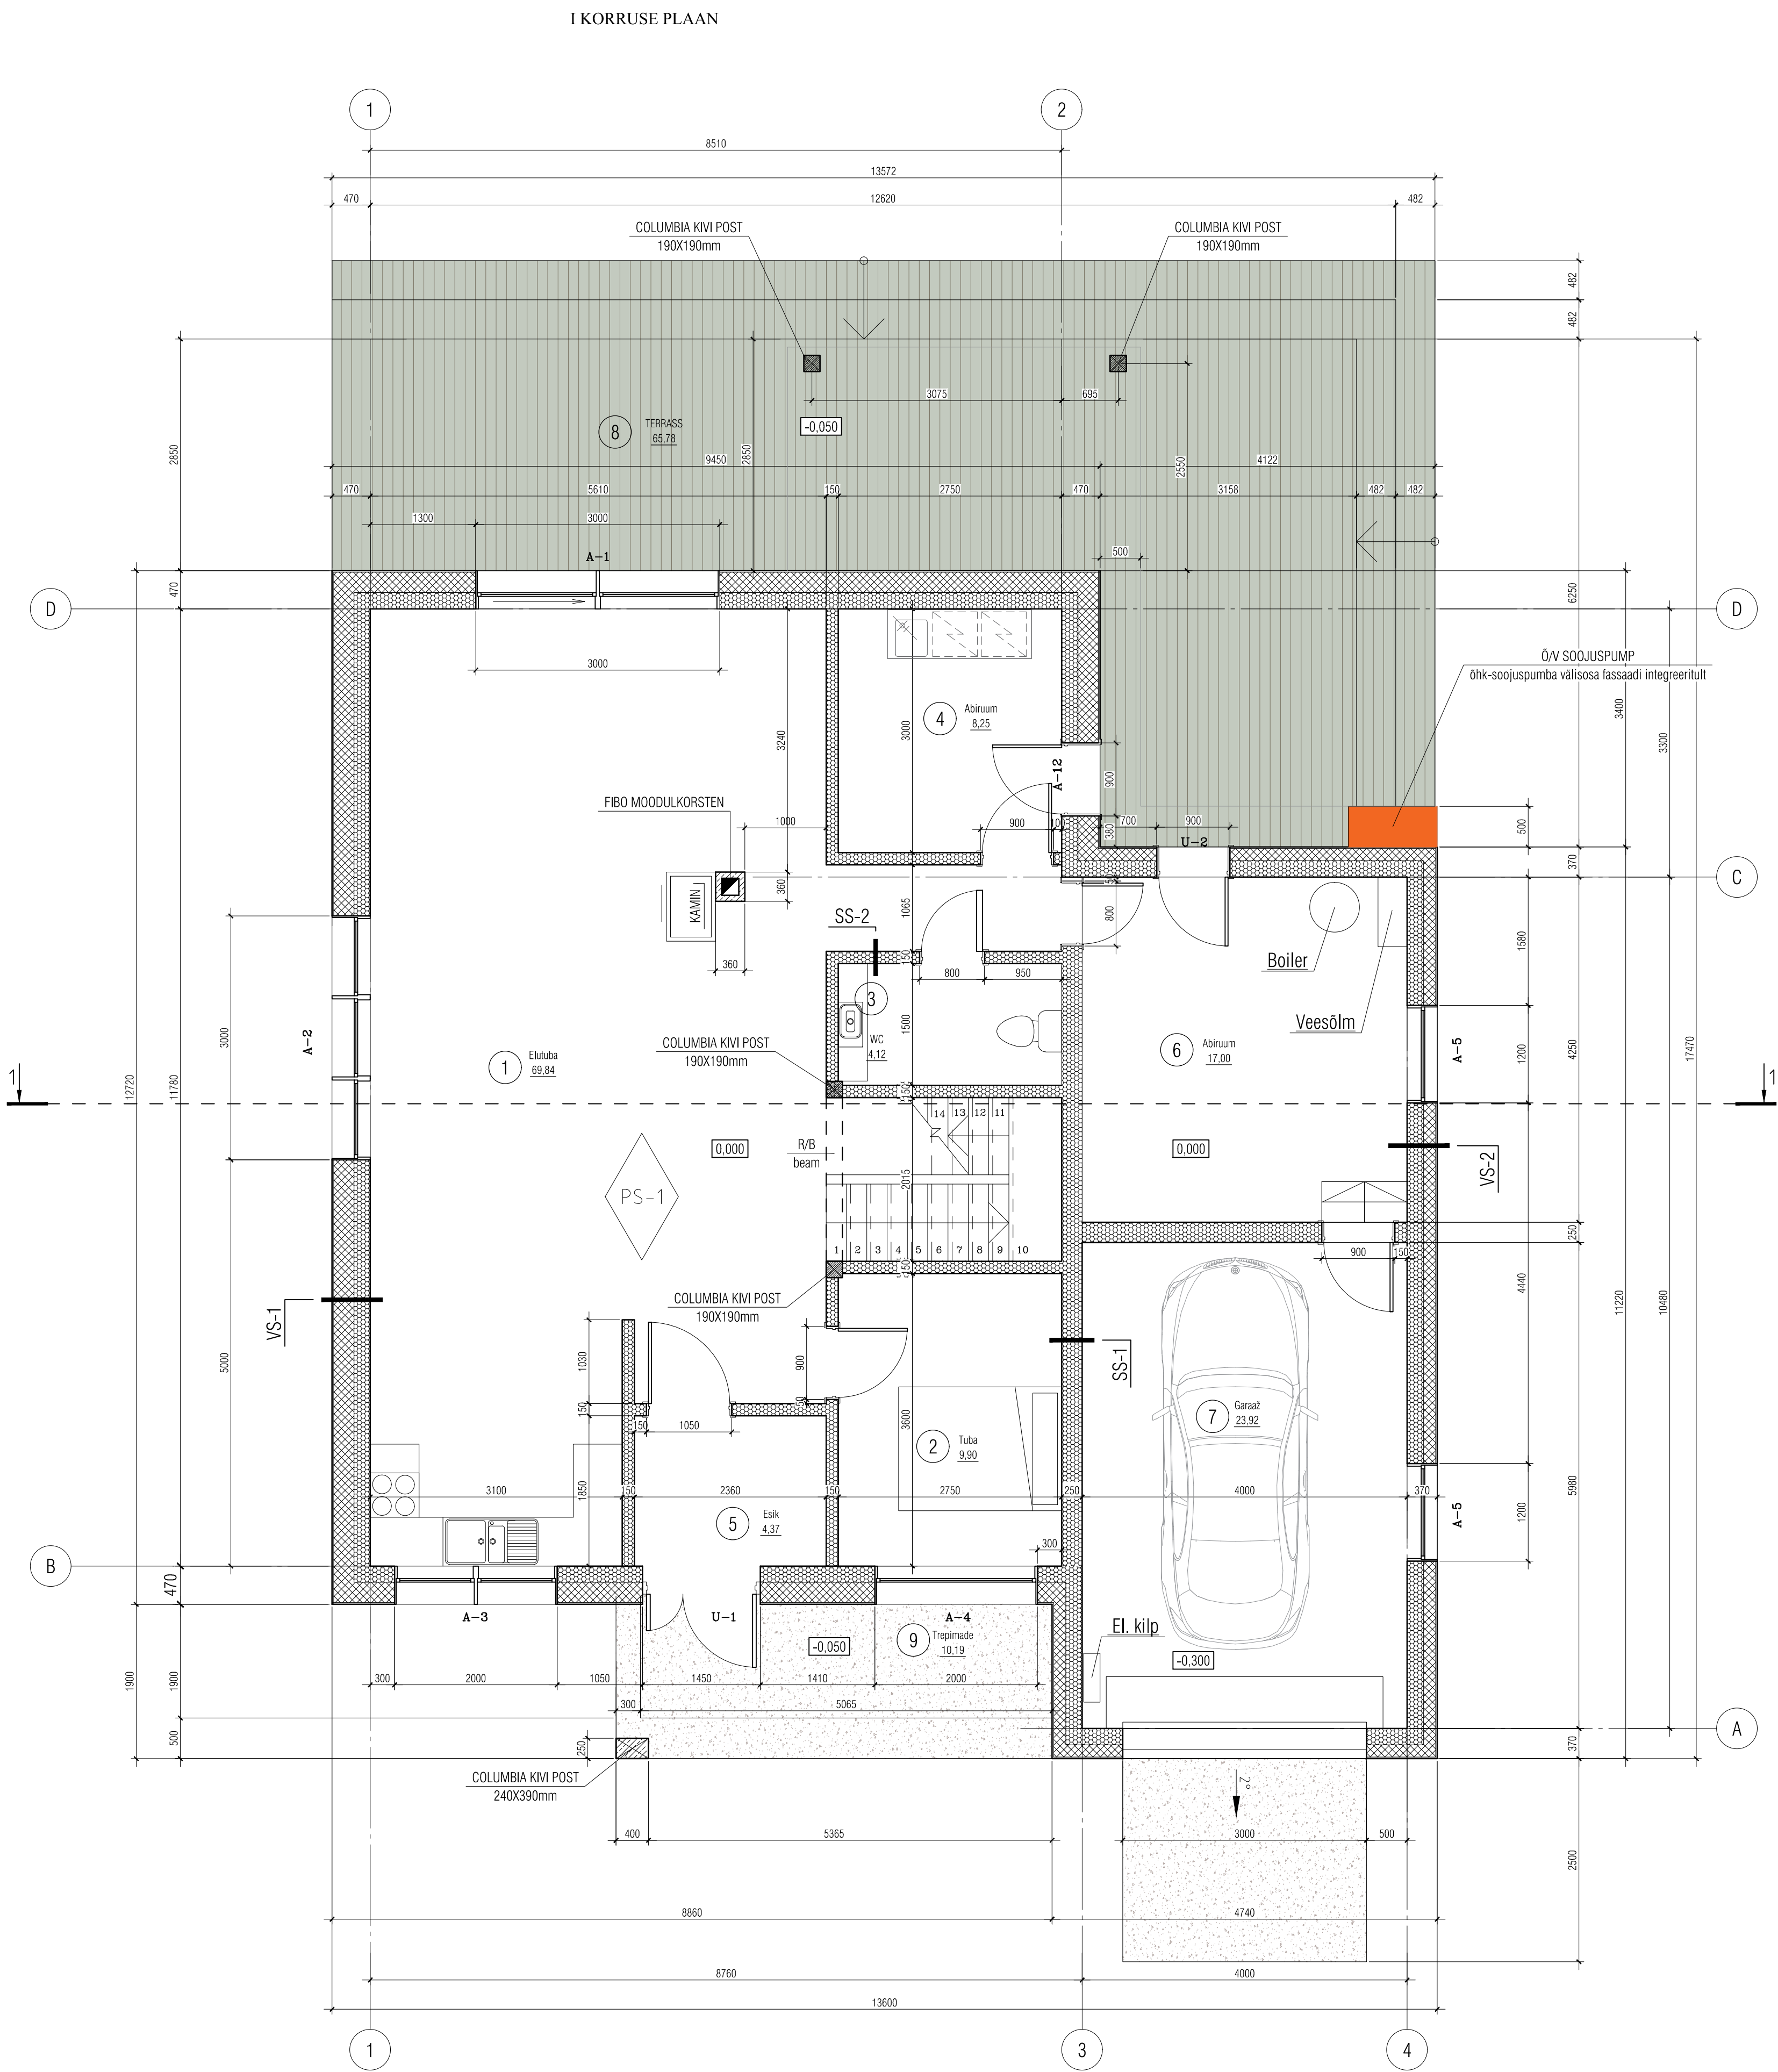

Ruumide eksplikatsioon			
n	Nimetus	Pind, m2	
1	Elutuba	69,84	
2	Tuba	9,90	
3	WC	4,12	
4	Abiruum	8,25	
5	Esik	4,37	
6	Abiruum	17,00	madala temperatuuriga pinnad
7	Garaaz	23,92	madala temperatuuriga pinnad
8	Terrass	65,78	
9	Trepimade	10,19	
I KORRUSE PIND			
	SULETUD NETOPIND	137,40	
	ELURUUMIDE PIND	96,48	
	ÜLDKASUTATAV PIND	23,92	
	AVATUDBRUTOPIND	75,97	
	KÕETAV PIND	137,40	

- VS-1: Välissein
- Väilismüür- krohv
 - Soojasisolatsioon - EPS 60 250mm
 - FIBO 5 200mm
 - Siseviimistlus

- VS-2: Välissein
- Väilismüür- klinkerplaat/krohv
 - Soojasisolatsioon - EPS 60 150mm
 - FIBO 3 200mm
 - Siseviimistlus

- SS-1: Sisesein
- Siseviimistlus
 - FIBO 5 250mm
 - Siseviimistlus

- SS-2: Sisesein
- Siseviimistlus
 - FIBO 3 150mm
 - Siseviimistlus