


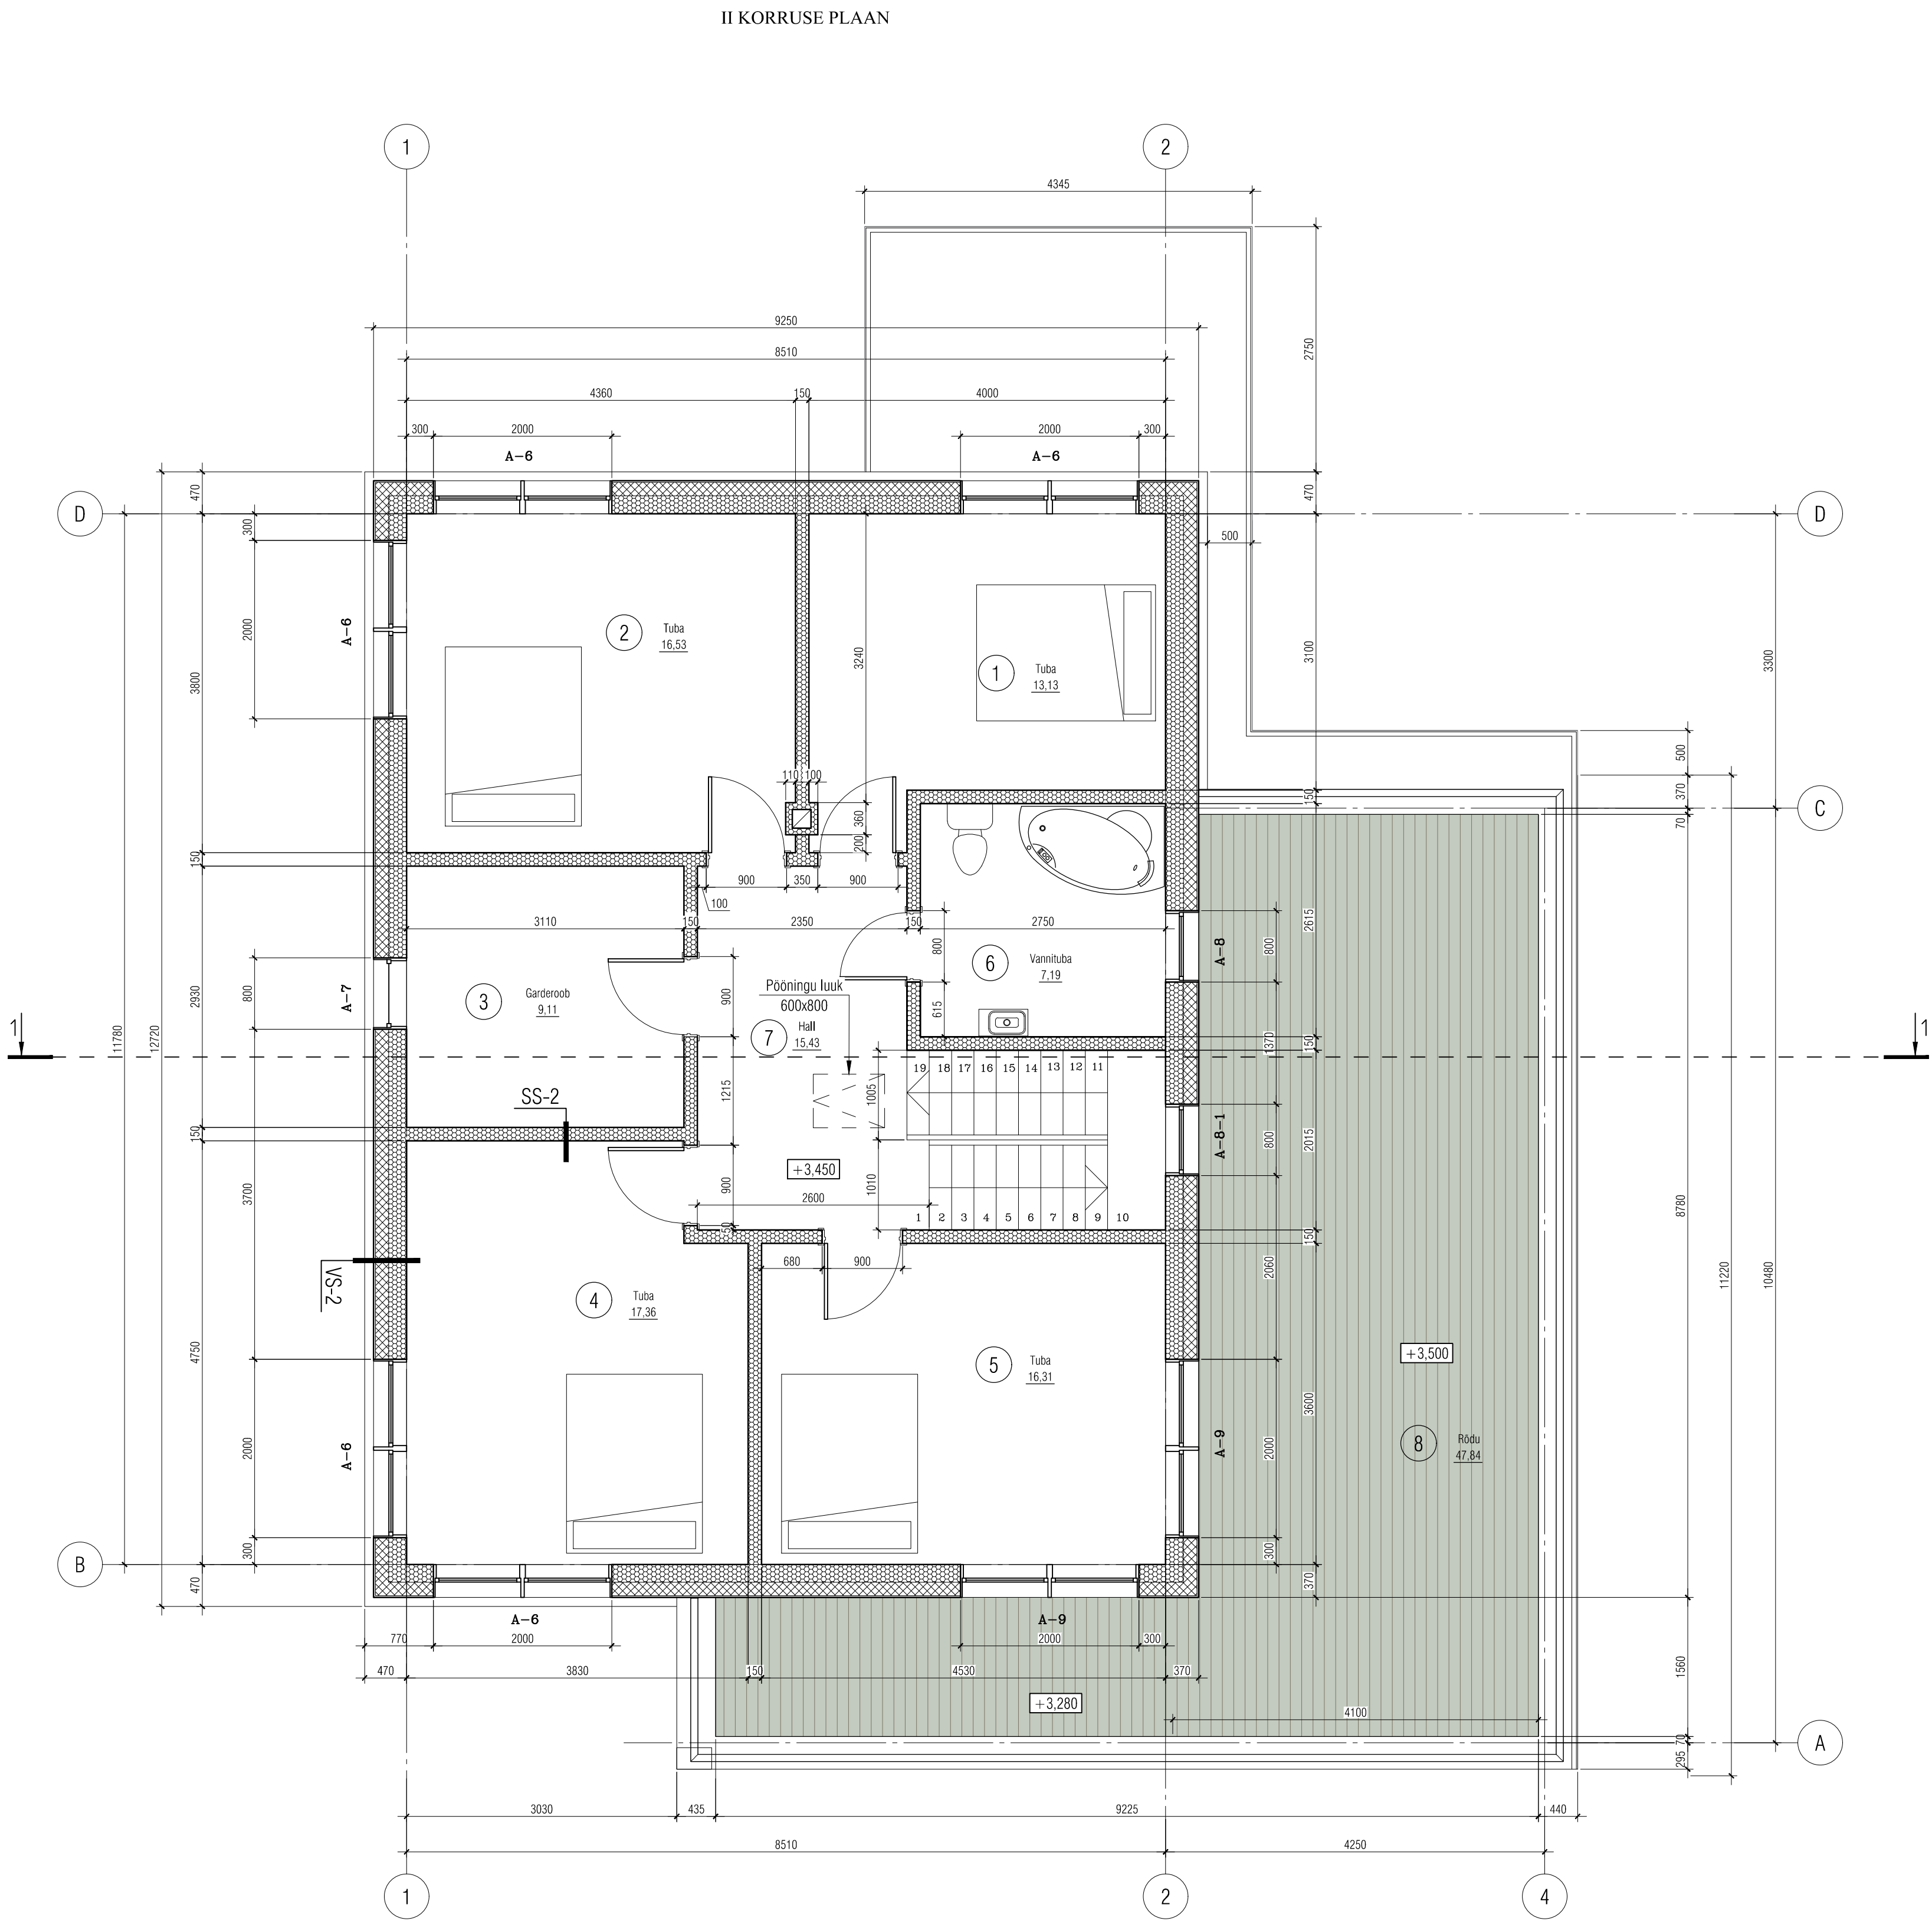

Ruumide eksplikatsioon			
n	Nimetus	Pind, m2	
1	Tuba	13,13	
2	Tuba	16,53	
3	Garderoob	9,11	
4	Tuba	17,36	
5	Tuba	16,31	
6	Vannituba	7,19	
7	Hall	15,43	
8	Rõdu	47,84	
II KORRUSE PIND			
	SULETUD NETOPIND	95,06	
	ELURUUMIDE PIND	95,06	
	ÜLDKASUTATAV PIND	-	
	AVATUDBRUTOPIND	47,84	
	KÕETAV PIND	95,06	