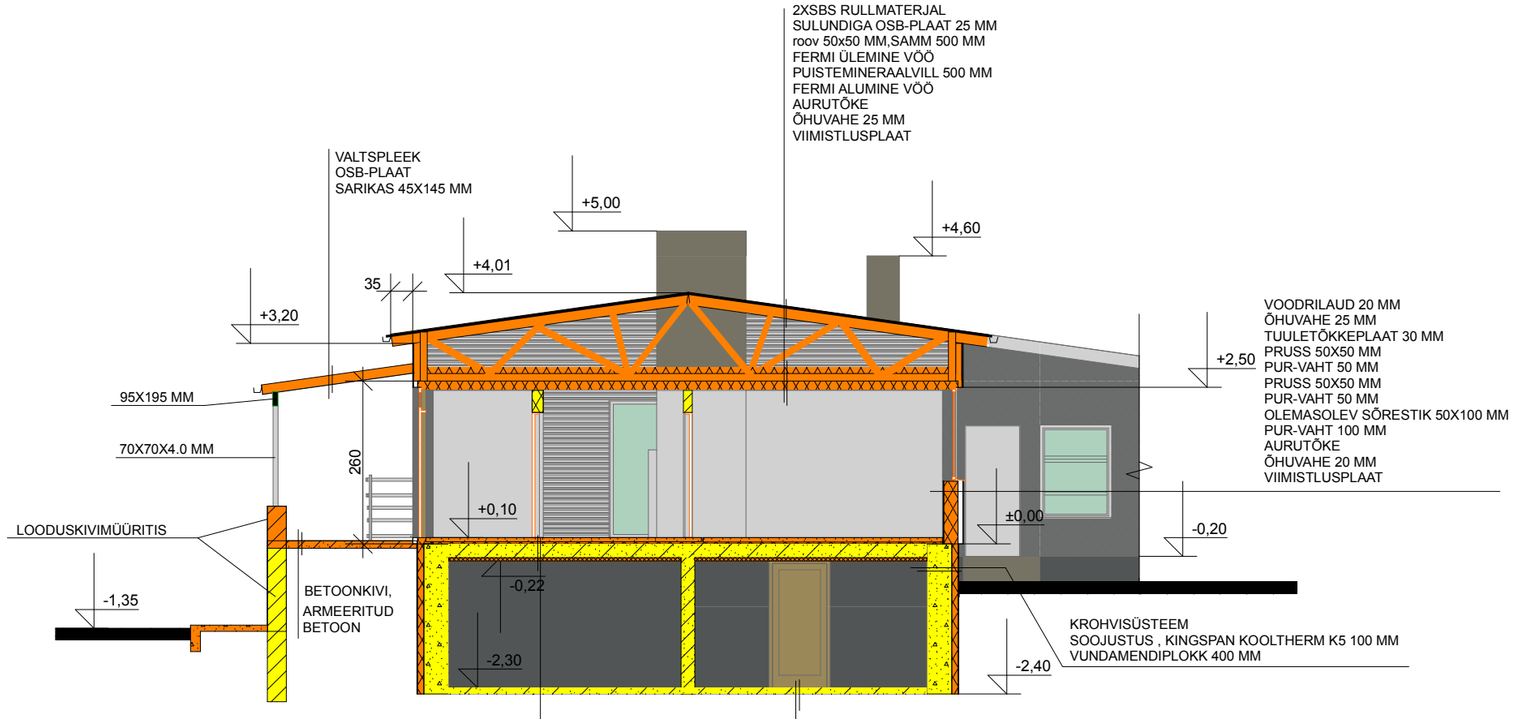

1 - 1

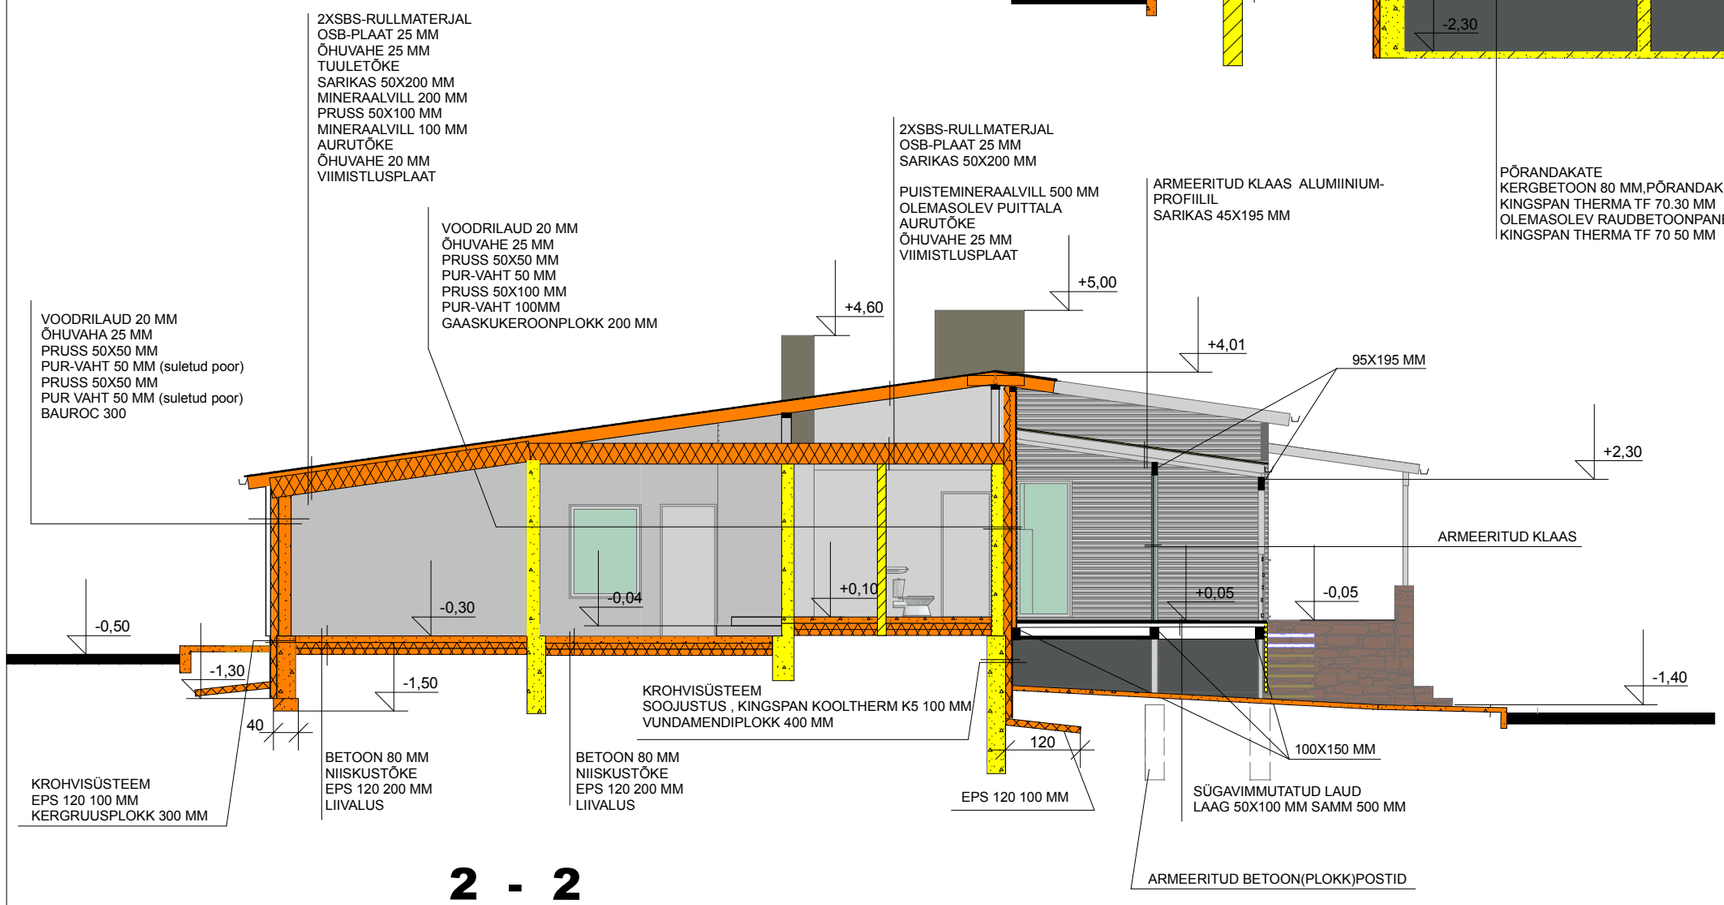

2 - 2

OLEMASOLEV TARIND

PROJEKTEERITAV (REK.) TARIND

L Õ I K E D