


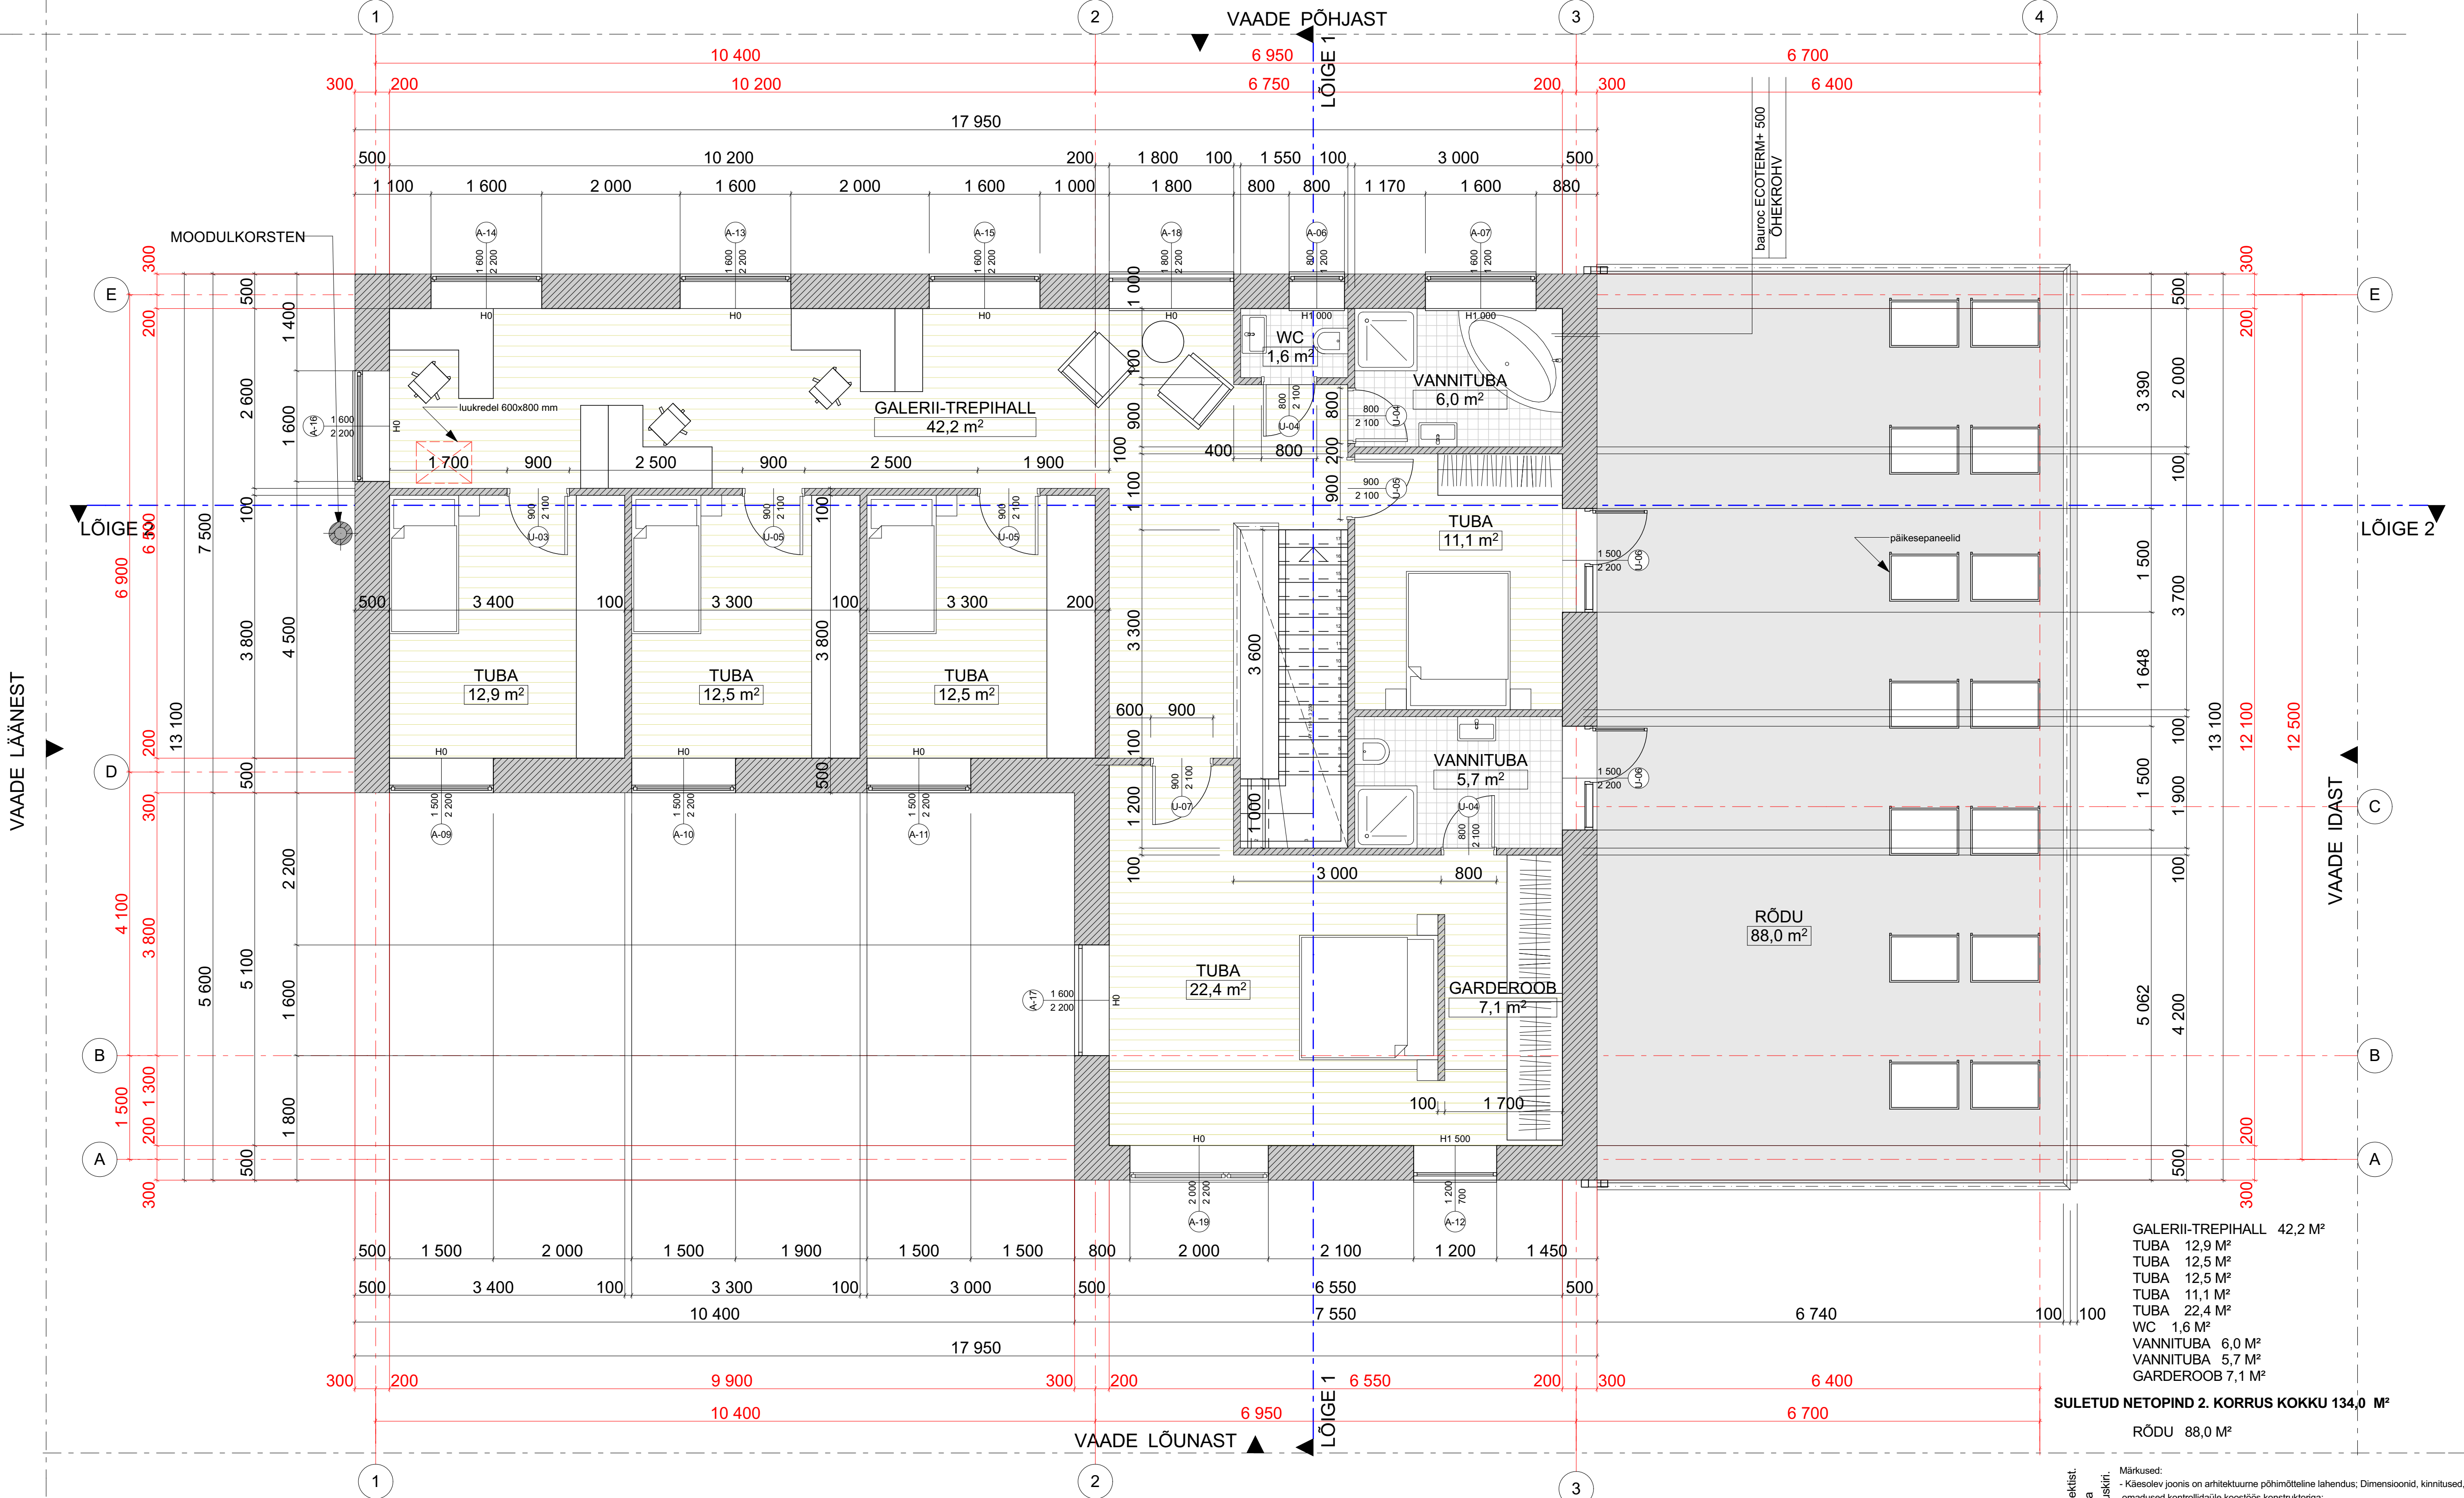

GALERII-TREPIHALL 42,2 M²
TUBA 12,9 M²
TUBA 12,5 M²
TUBA 12,5 M²
TUBA 11,1 M²
TUBA 22,4 M²
WC 1,6 M²
VANNITUBA 6,0 M²
VANNITUBA 5,7 M²
GARDEROOB 7,1 M²
SULETUD NETOPIND 2. KORRUS KOKKU 134,0 M²
RÕDU 88,0 M²

2. KORRUSE PLAAN			M 1:50
Tellija:	STOYANCHKO PETKOV	Objekt:	
Omanik:	JULIE-ANNE PETKOV		
Proj juht:	ARTUR POLON	Keskkorraldus OÜ Reg nr 12872777 MRE EEP04186 Tallinn 58A, Tallinn 10134 Tel: 5005008	
Arhitekt:	ANU KUNINGAS		
Valitud arhitekt tase 7 Kutsetunnistuse nr 117191		Staadium: MUUDATUSPROJEKT Töö nr: EP2821 Kuup.: 9.11.2021 Leht: AR-5-03	

Käesolev joonis on lahutamatu osa projektist.
Joonis kehtib üksnes kogu projektaasta
kontekstis, kaasa arvatud projekt seletuskiri.

Märkused:
- Käesolev joonis on arhitektuuriehitise põhimõõteline lahendus; Dimensioonid, kinnitused, materjalid ja nende füüsilised omadused kontrollida tuleb koostöös konstruktoriga;
- Teostatud tööde kvaliteet peab vastama RYL 2000 JA RYL 2002 vastavatele nõuetele;
- Vastuolude korral jooniste või jooniste ja seletuskirja vahel pöörduda õige lahenduse saamiseks arhitekti poole.