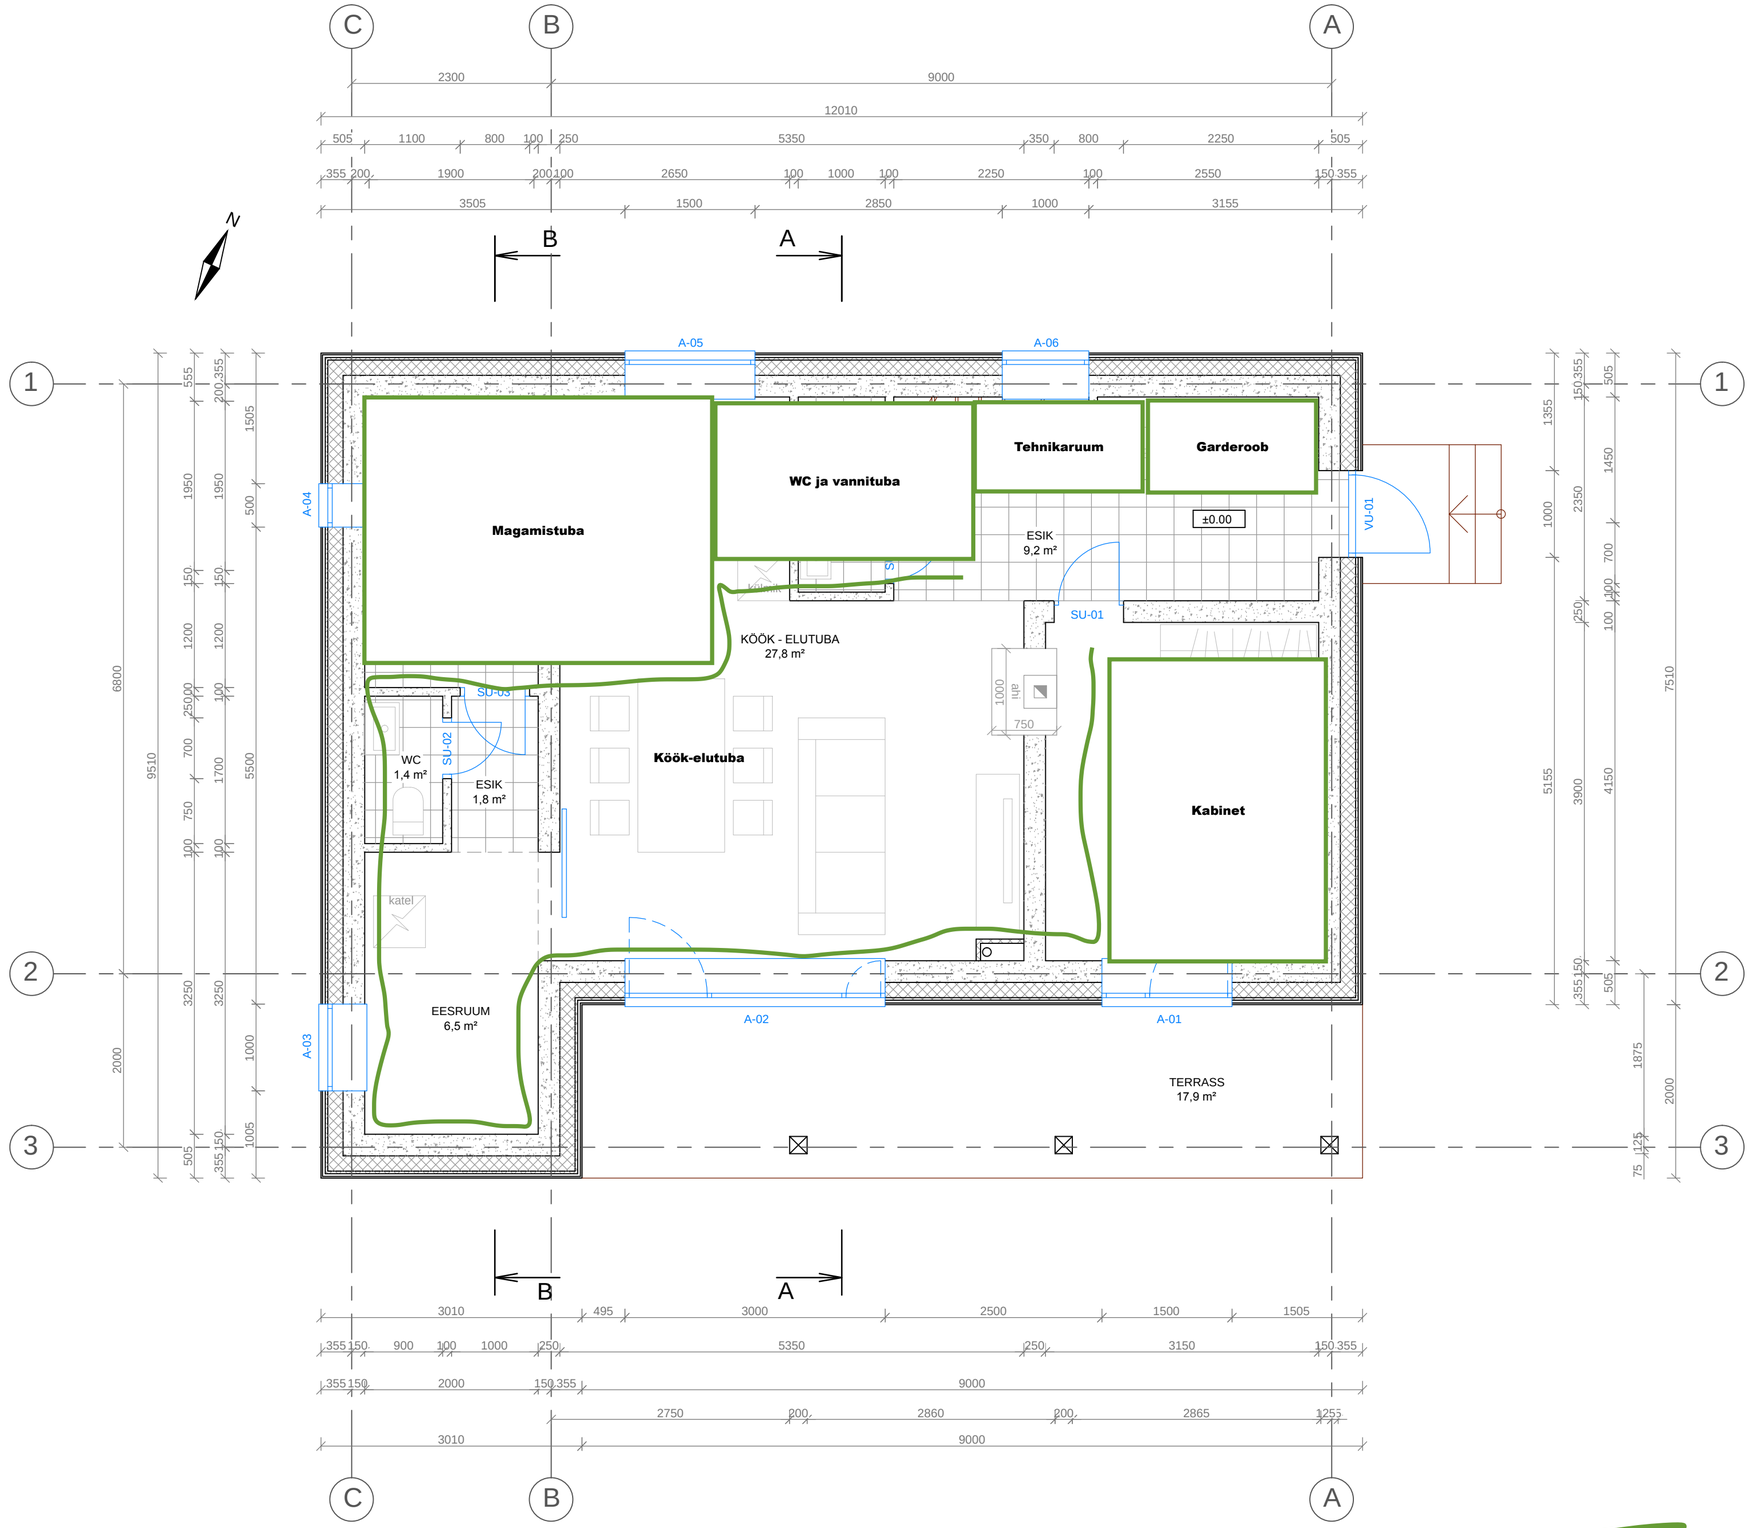
Magamistuba
WC ja vannituba
Tehnikaruum
Garderoob
±0.00
ESIK
9,2 m²
KÖÖK - ELUTUBA
27,8 m²
Köök-elutuba
WC
1,4 m²
ESIK
1,8 m²
katel
EESRUUM
6,5 m²
Kabinet
TERRASS
17,9 m²
A-01
A-02
A-03
A-04
A-05
A-06
SU-01
SU-02
SU-03
VU-01
N

[redacted]