


VAADE LÄÄNEST

VAADE PÕHJAST

VAADE LÕUNAST

VAADE IDAST

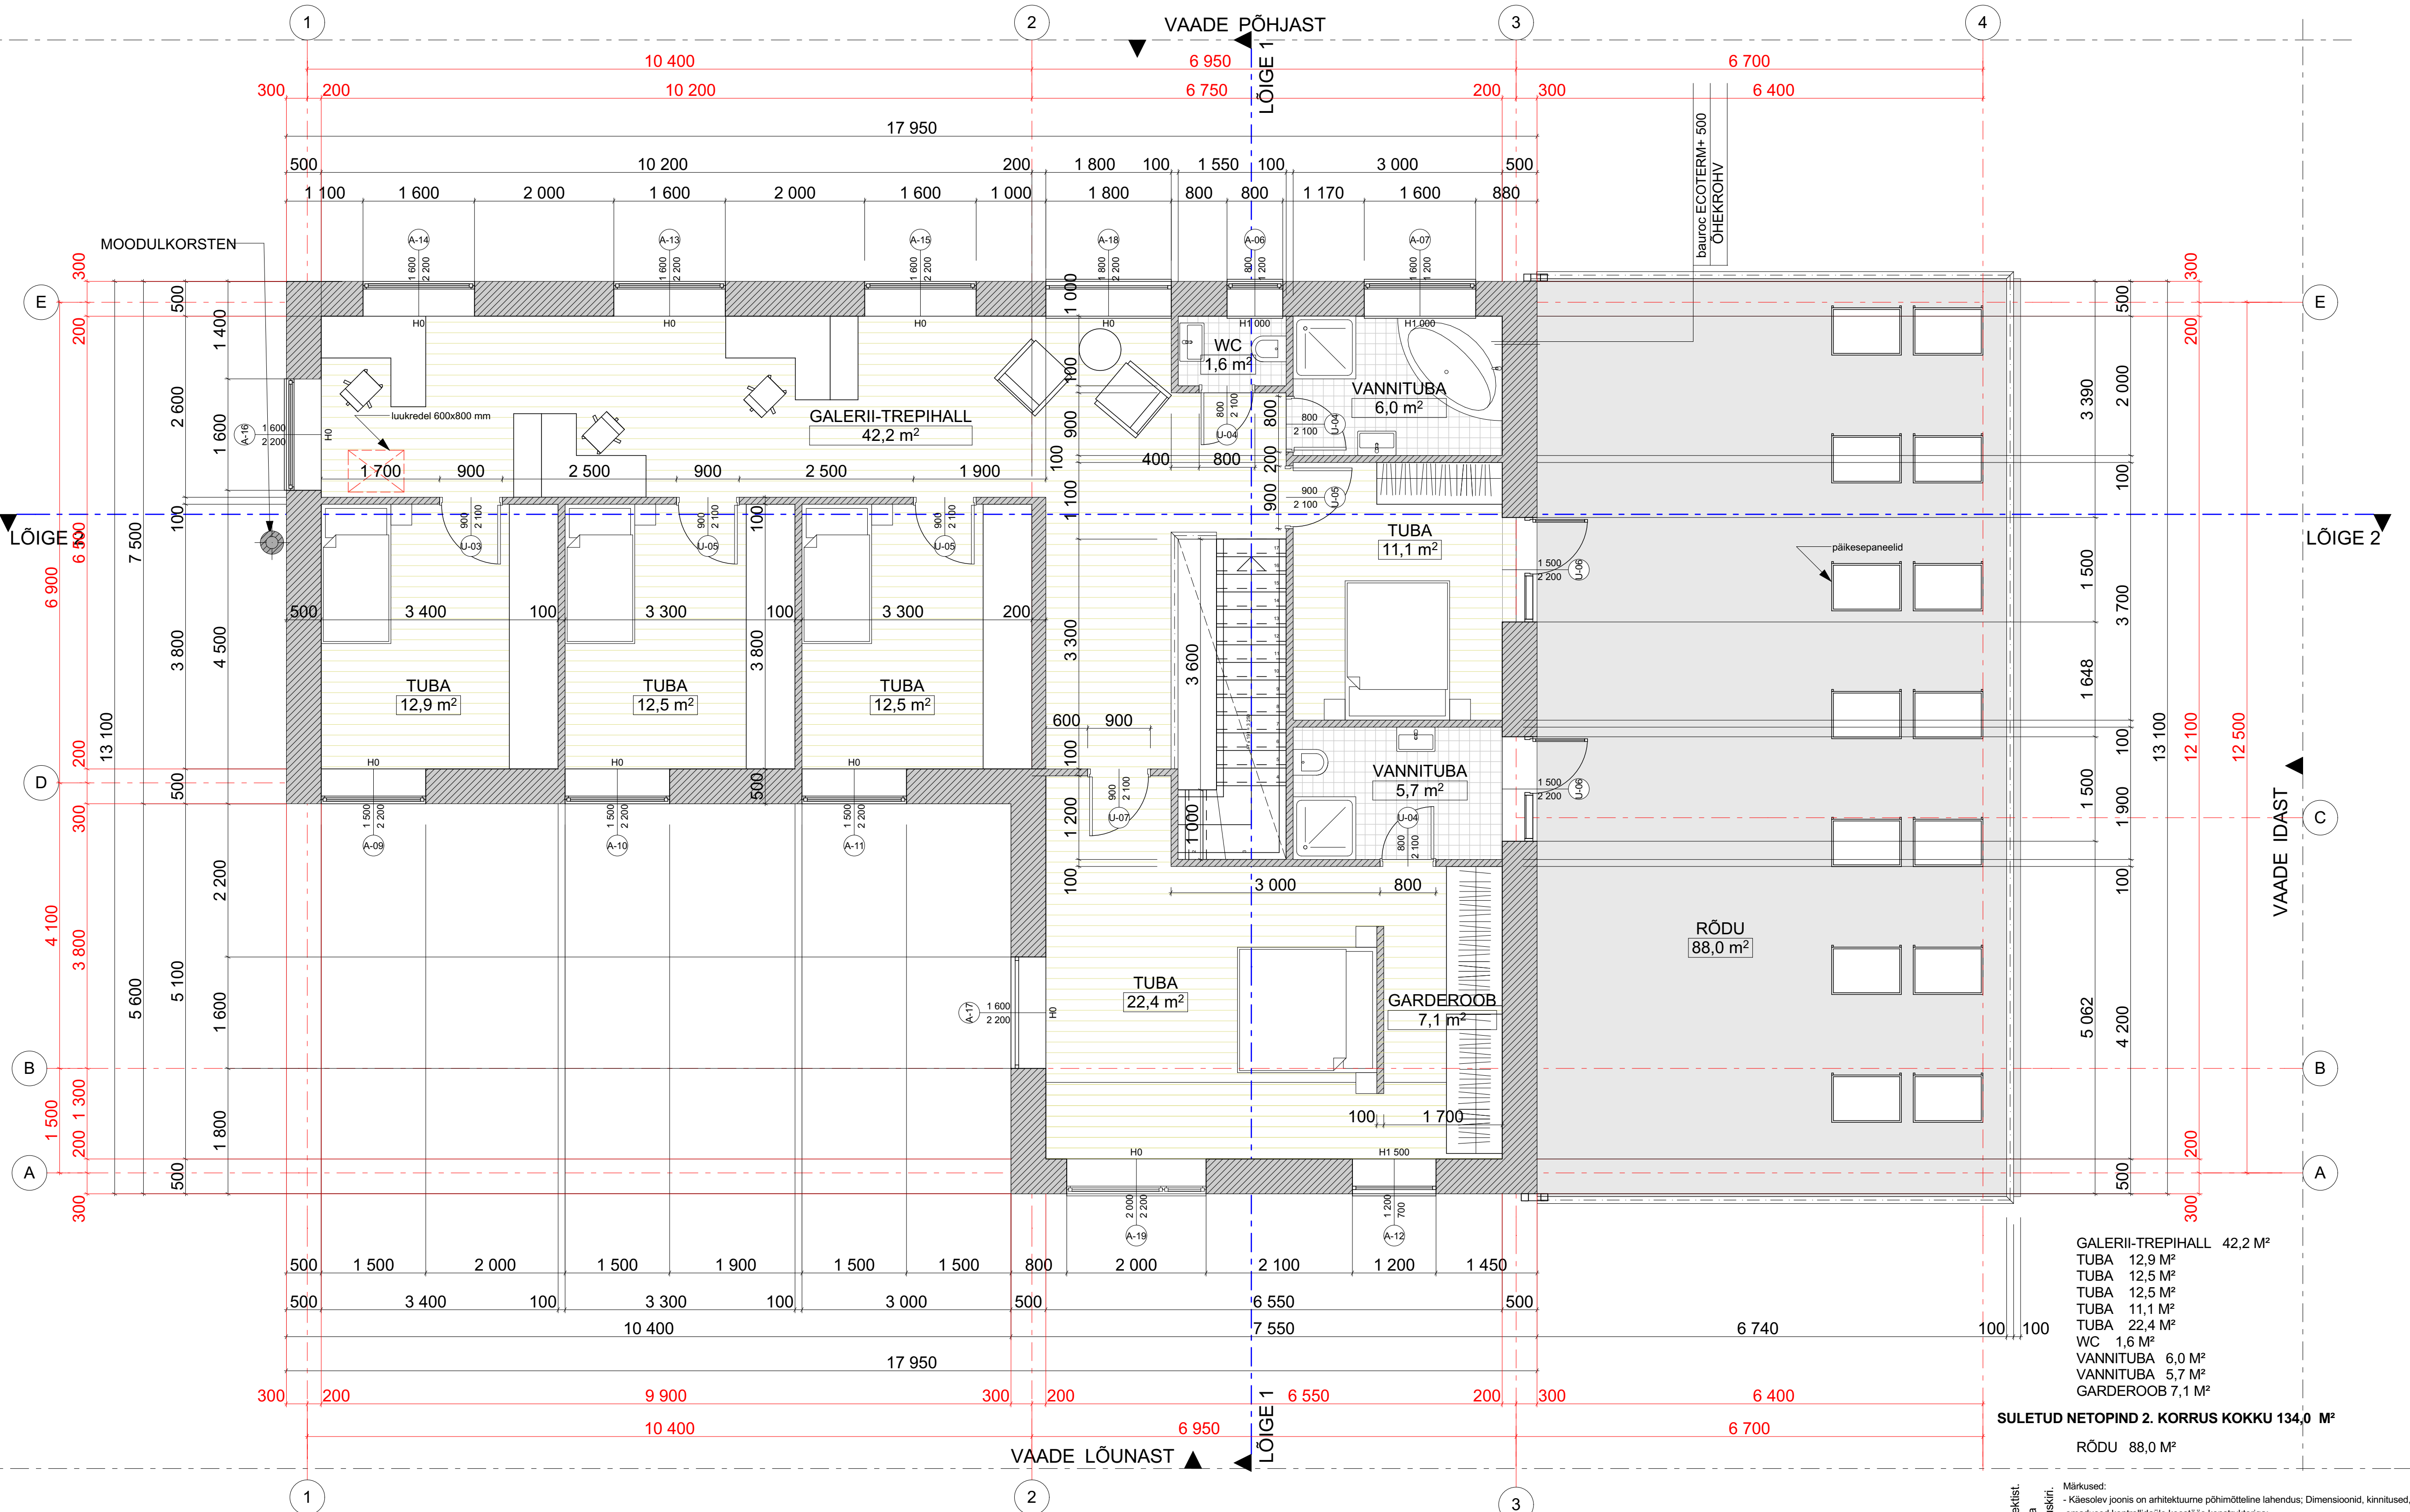

Märkused:

- Käesolev joonis on arhitektuurme põhimõtteline lahendus; Dimensioonid, kinnitused, materjalid ja nende füüsilised omadused kontrollida tuleb koostöös konstruktoriga;
- Teostatud tööde kvaliteet peab vastama RYL 2000 JA RYL 2002 vastavatele nõuetele;
- Vastuolude korral jooniste või jooniste ja seletuskirja vahel pöörduda õige lahenduse saamiseks arhitekti poole.

Käesolev joonis on lahutamatu osa projektist.
Joonis kehtib üksnes kogu projektaasta kontekstis, kaasa arvatud projekt seletuskiri.