


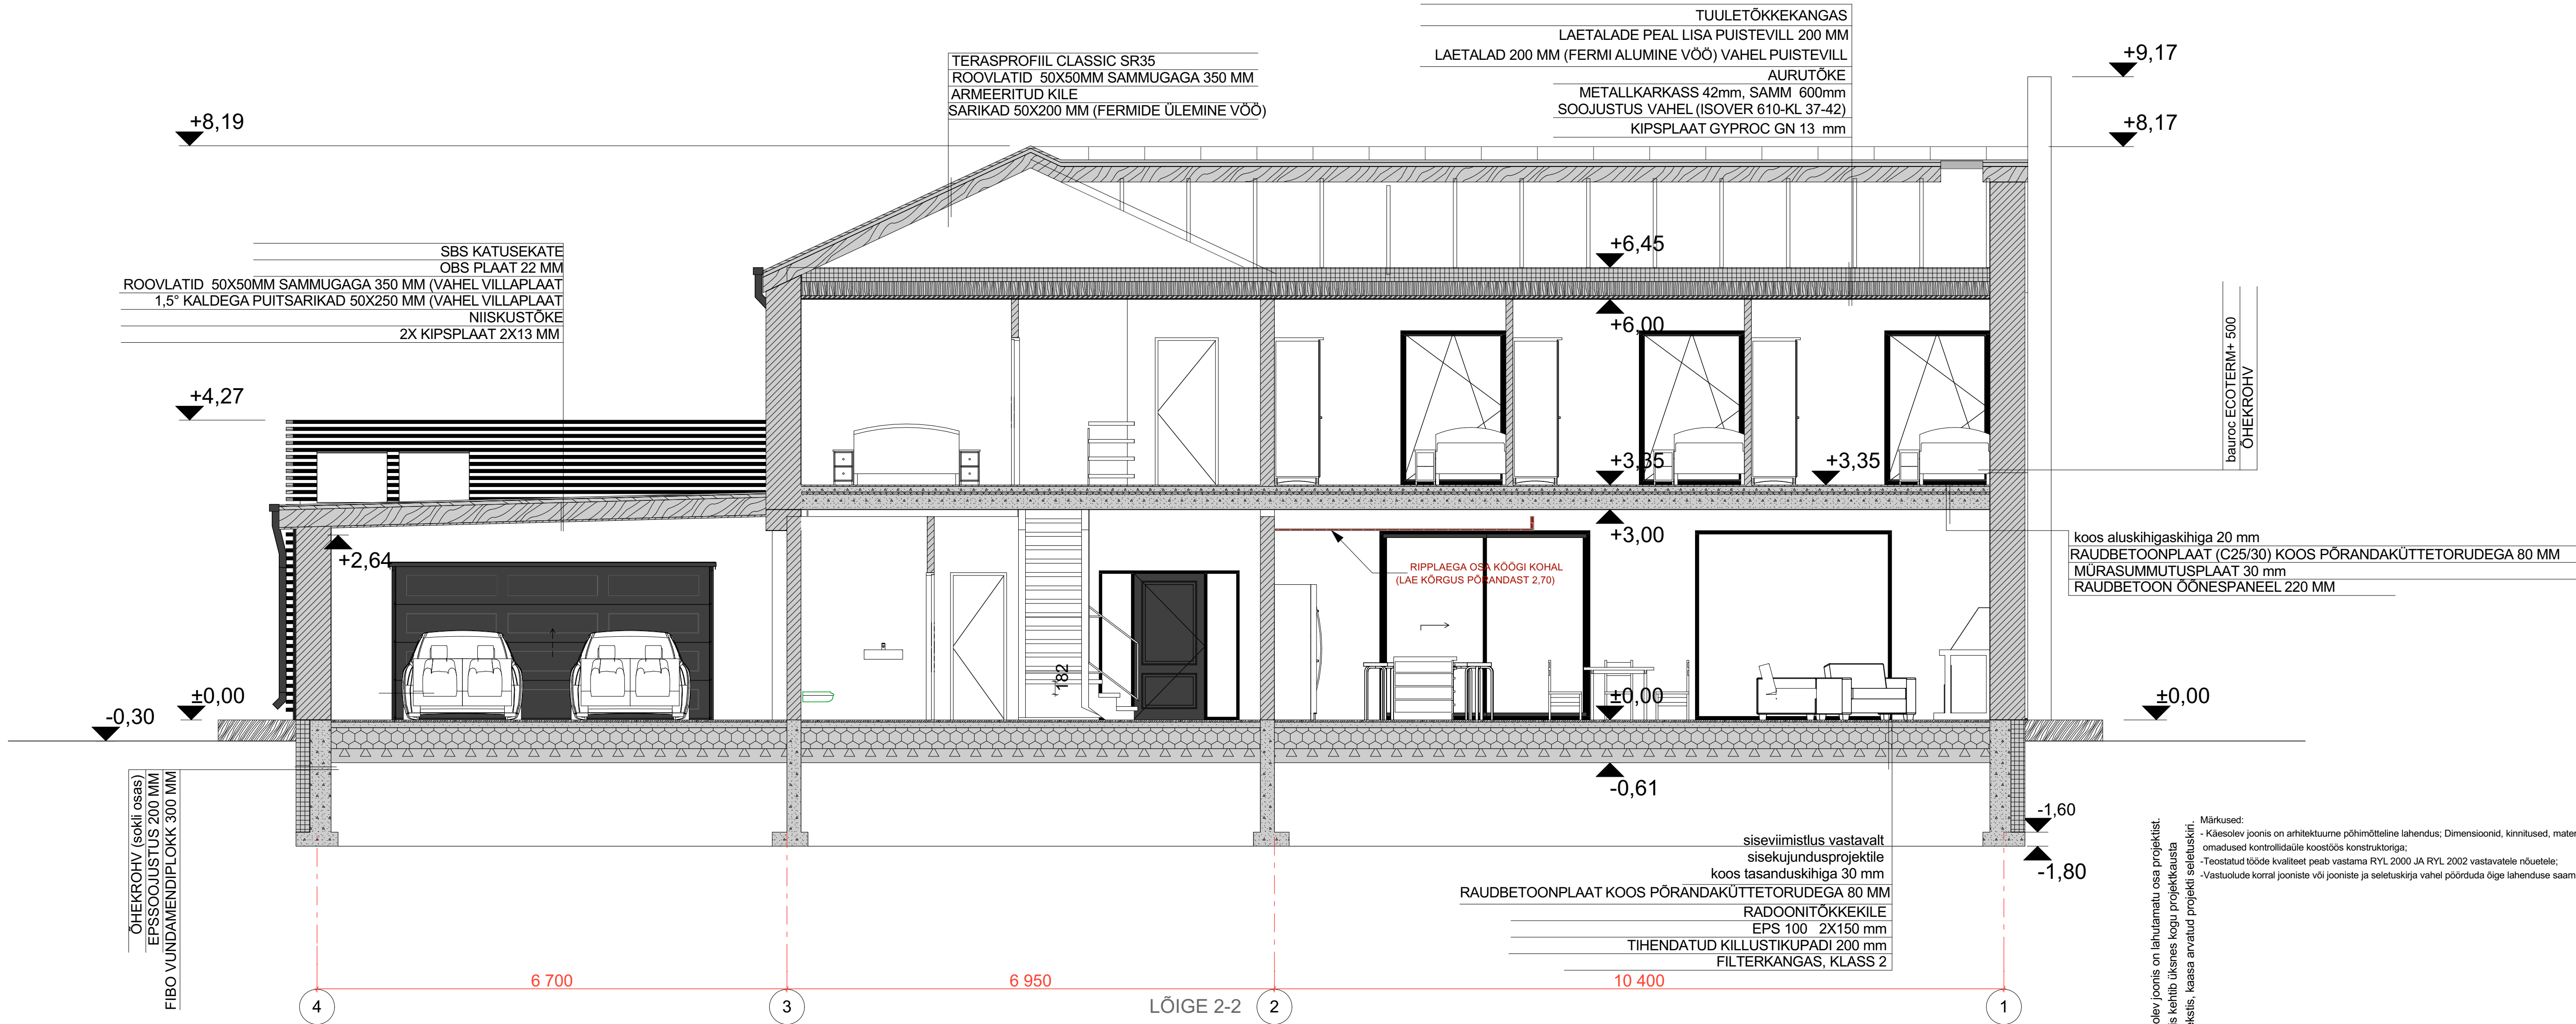

Käesolev joonis on lahutamatu osa projektist.
Joonis kehtib üksnes kogu projektkausa
kontekstis, kaasa arvatud projekti seletuskiri.

Märkused:
- Käesolev joonis on arhitektuurne põhimõteline lahendus; Dimensioonid, kinnitused, materjalid ja nende füüsilised
omadused kontrollida üle koostöös konstruktoriga;
- Teostatud tööde kvaliteet peab vastama RYL 2000 JA RYL 2002 vastavatele nõuetele;
- Vastuolude korral jooniste või jooniste ja seletuskirja vahel pöörduda õige lahenduse saamiseks arhitekti poole.