




Vaade kirdest

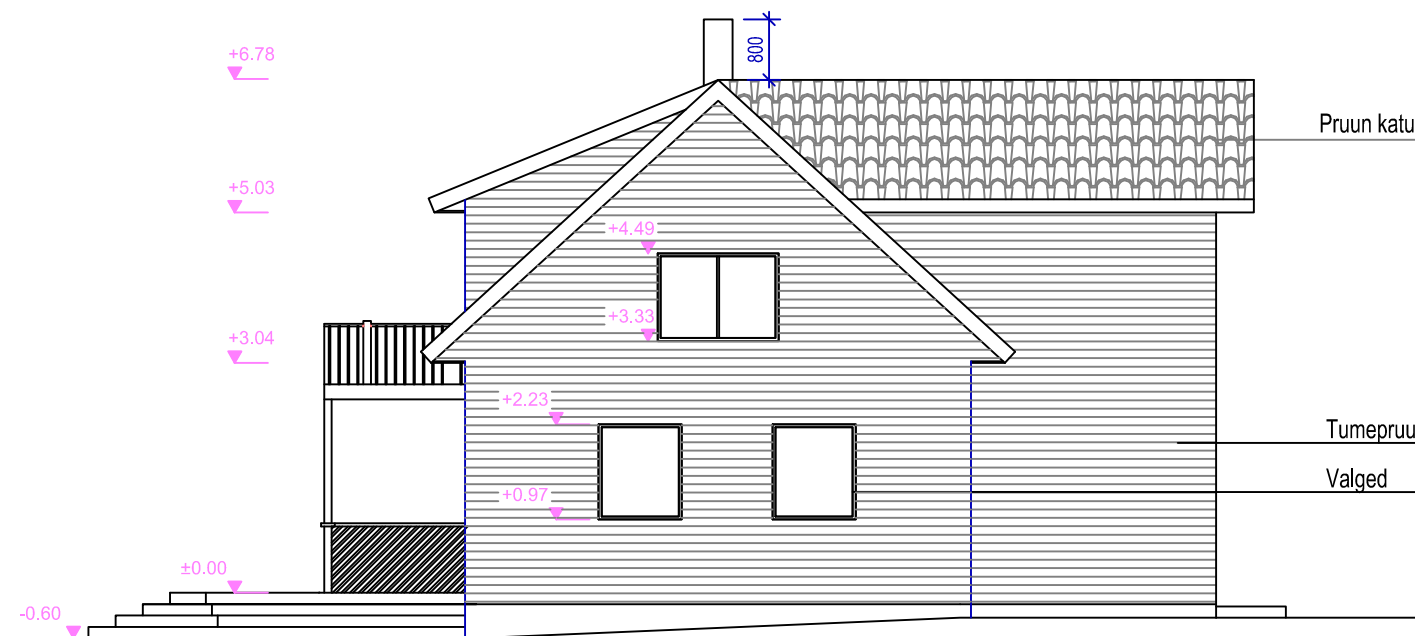


Vaade kagust

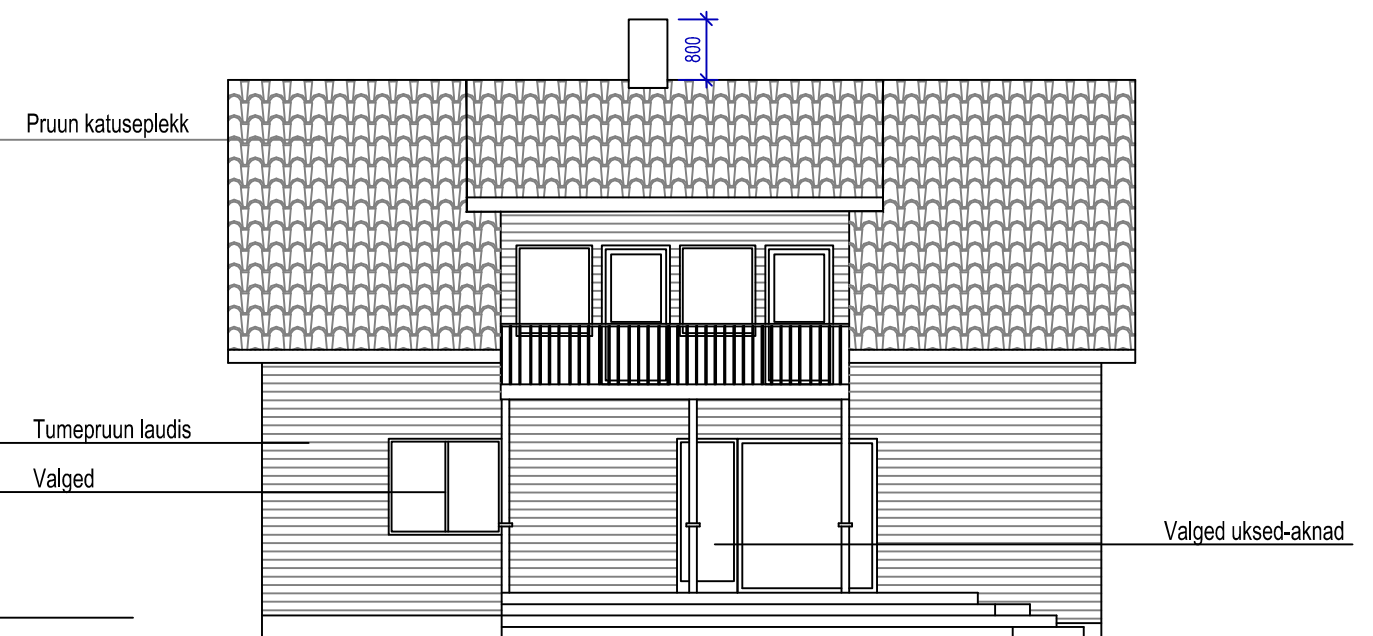

Vaade edelast

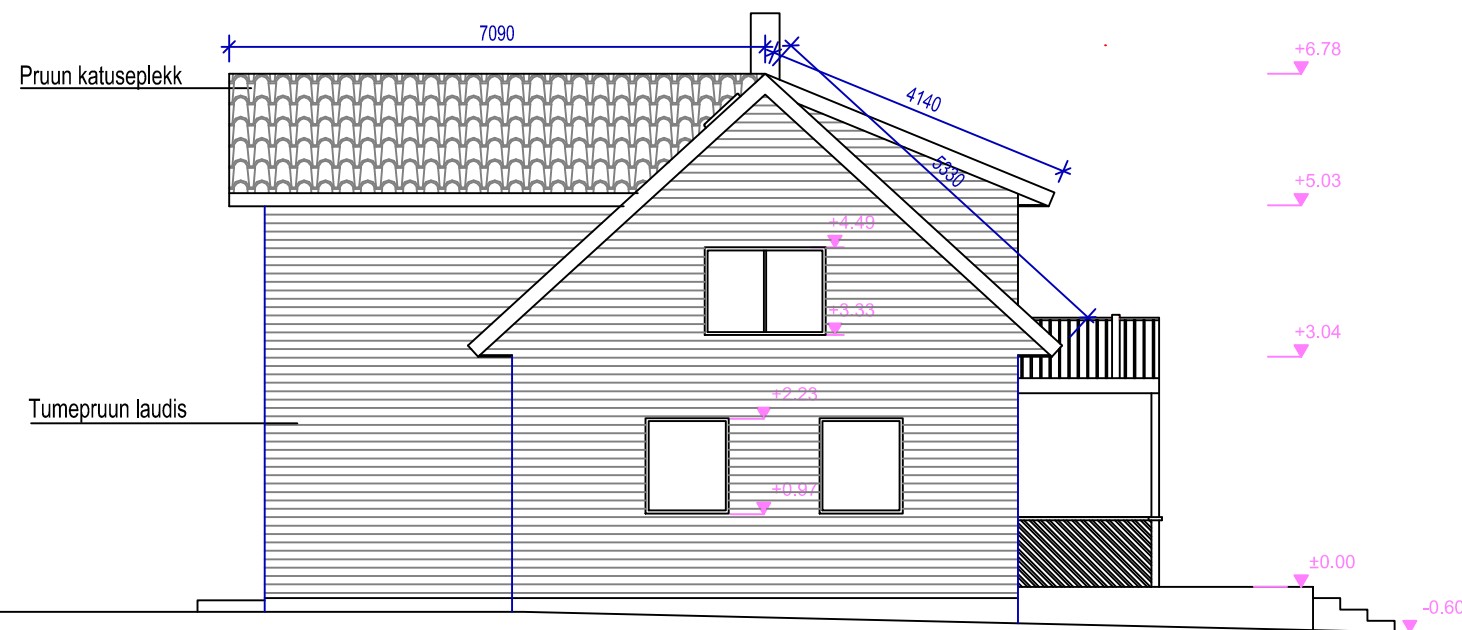

Vaade loodest

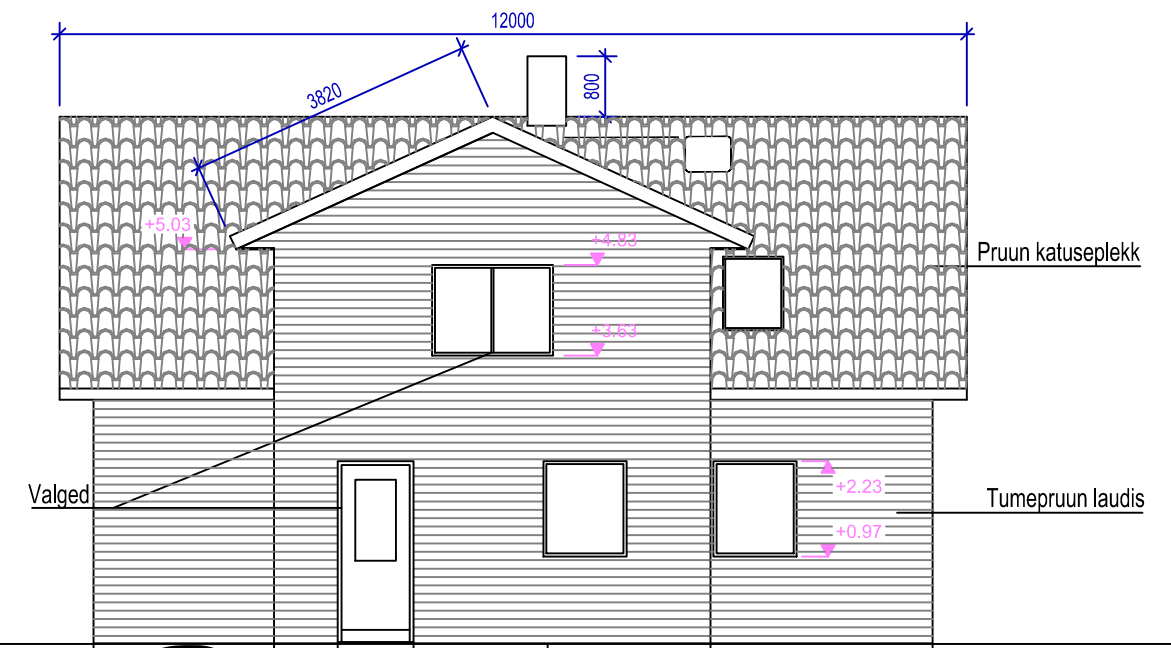

ELAMU LAIENDUSPROJEKT

[Redacted area]

[Redacted]		MÕÖTKAVA 1:100	
[Redacted]	STADIUM EP	JOONIS 2	JOONISEID 5
TÖÖ TEOSTAMISE AEG: JAANUAR 2022		VAATED	