



KORRUSE PLAAN
M 1:50

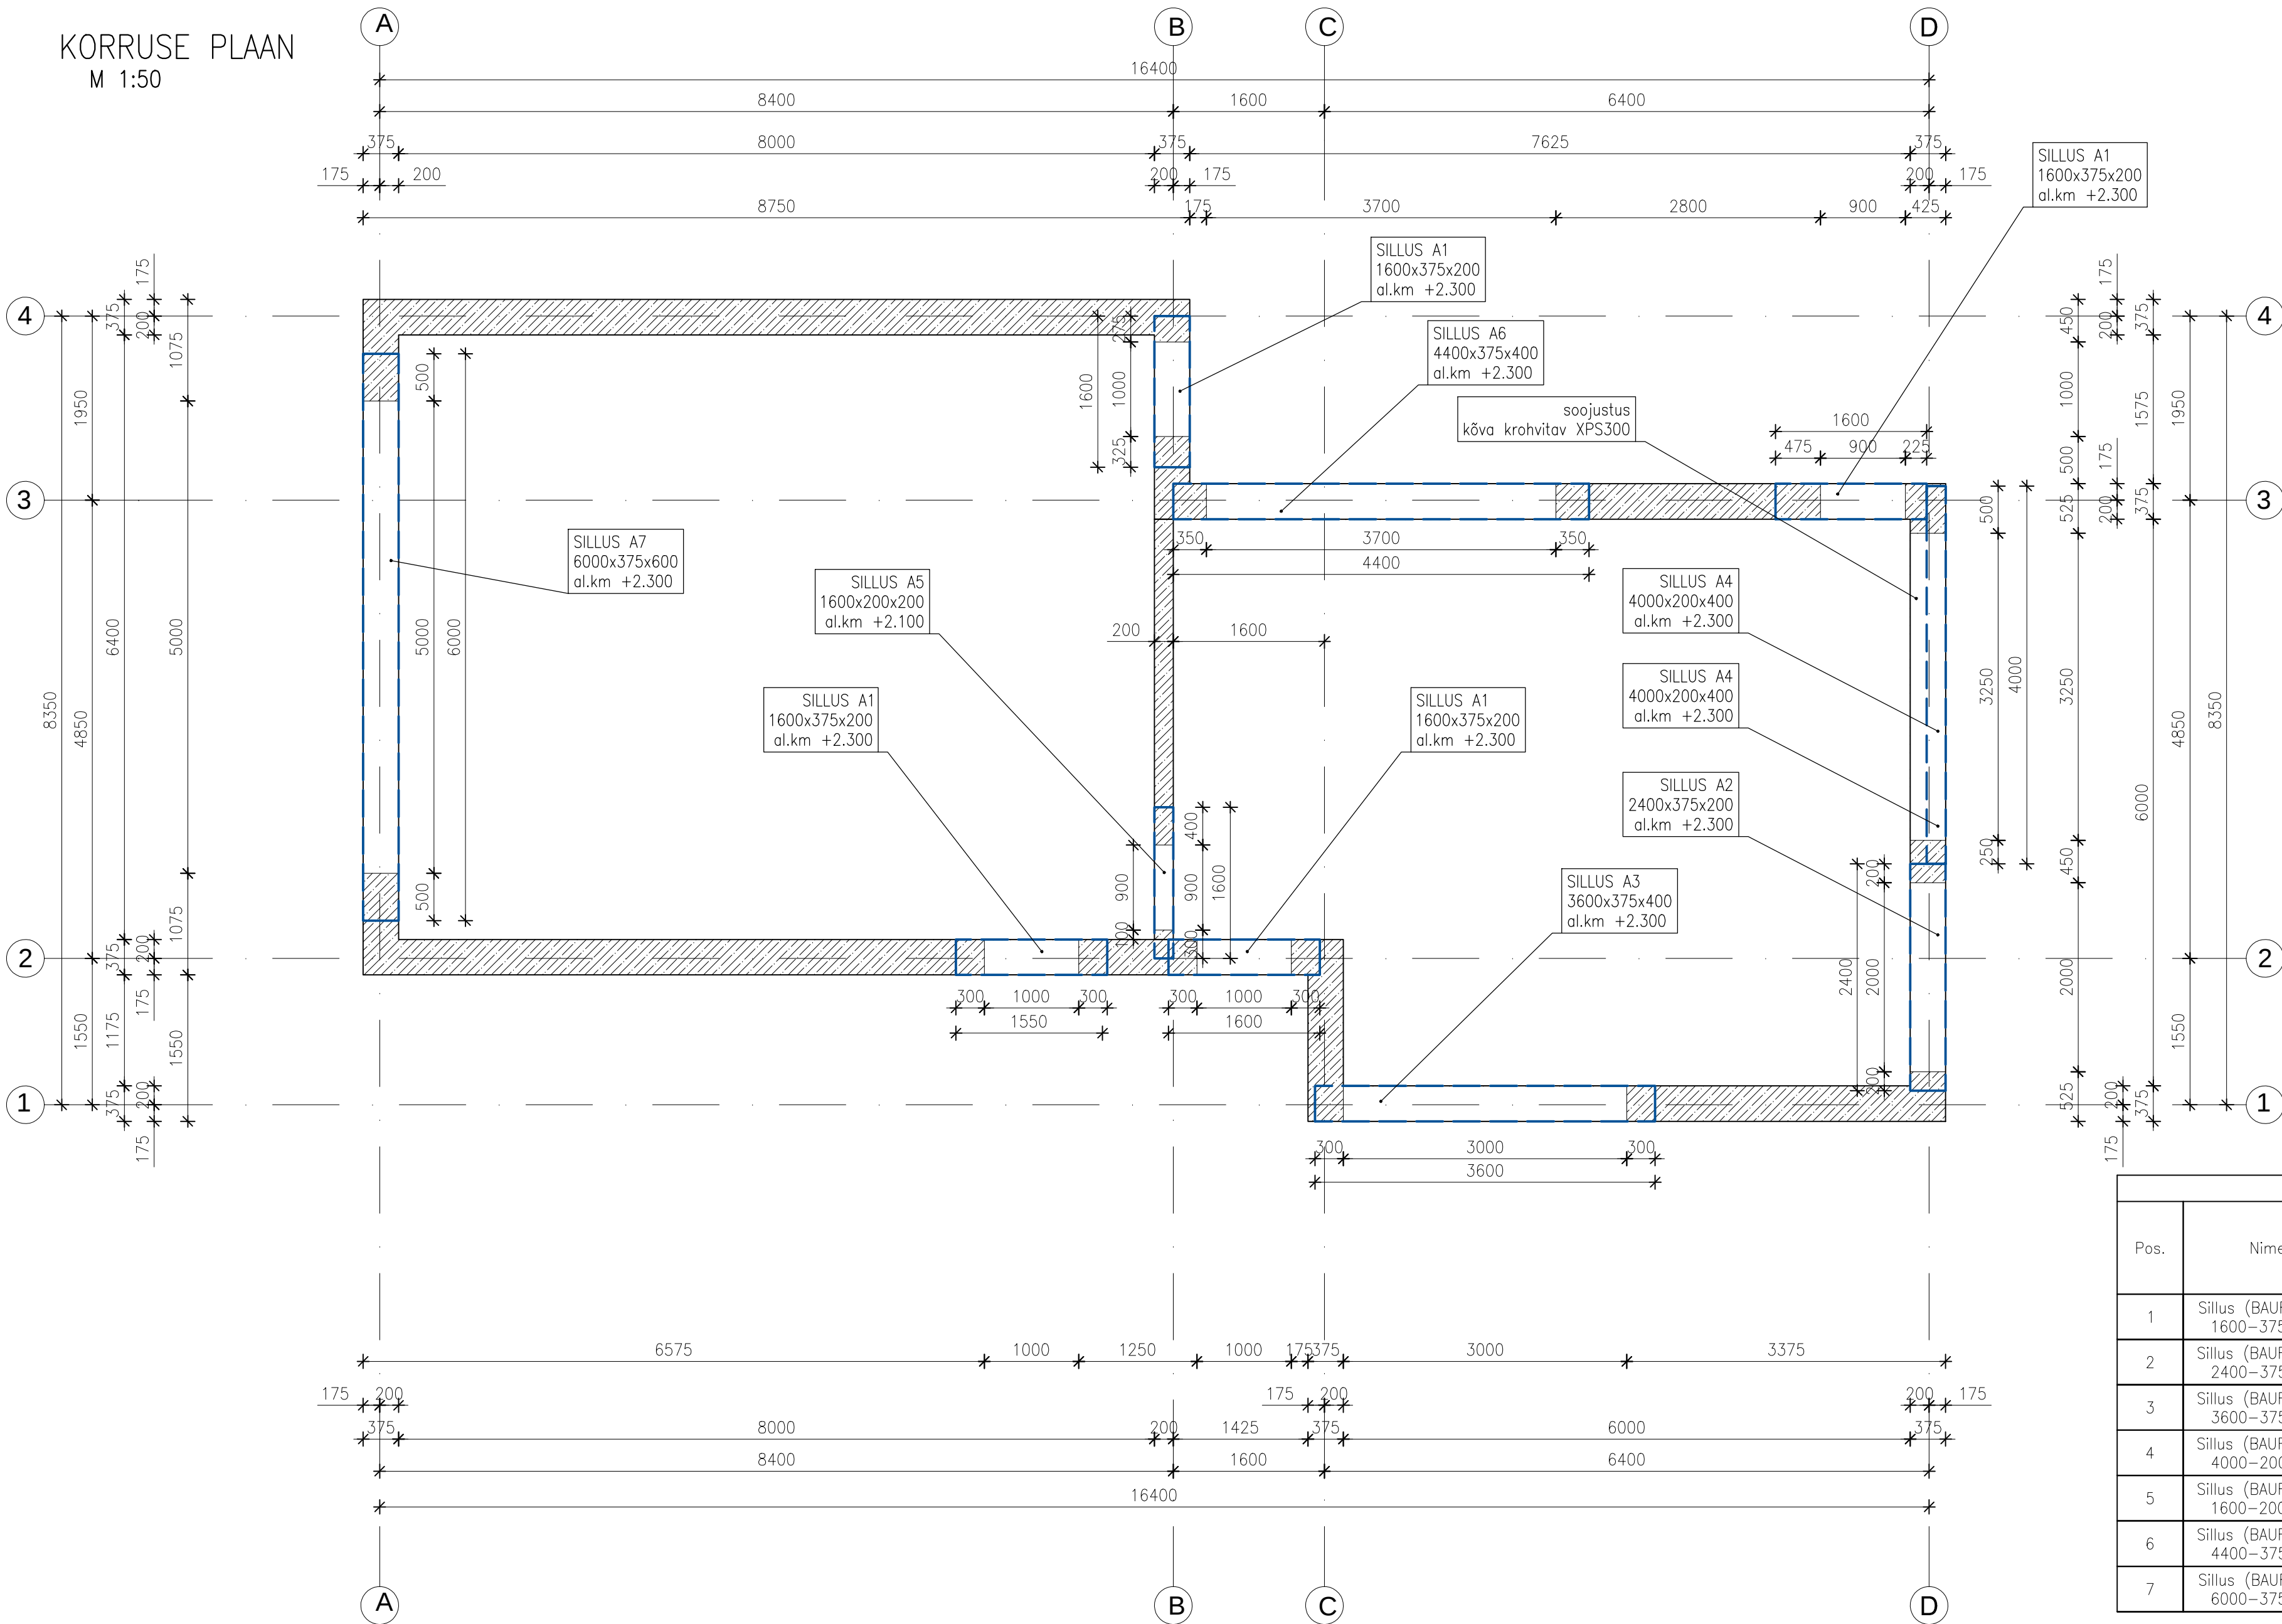

SILLUSTE SPETSIFIKATSIOON					
Pos.	Nimetus	Arv	Pikkus (mm)	Kõrgus (mm)	Märkused
1	Sillus (BAUROC) A1 1600–375–200	4	1600	200	bauroc.ee
2	Sillus (BAUROC) A2 2400–375–200	1	2400	200	bauroc.ee
3	Sillus (BAUROC) A3 3600–375–400	1	3600	400	bauroc.ee
4	Sillus (BAUROC) A4 4000–200–400	1	4000	400	bauroc.ee
5	Sillus (BAUROC) A5 1600–200–200	1	1600	200	bauroc.ee
6	Sillus (BAUROC) A6 4400–375–400	1	4400	400	bauroc.ee
7	Sillus (BAUROC) A7 6000–375–600	1	6000	600	bauroc.ee

- MÄRKUSED:
- KASUTATAV MÖRT – MUURISEGU M10 VÕI PLOKISEGU M 100/500. VÕI BAUROC LIIM. KASUTADA PLOKKE TUGEVESEGA 1.8MPa
 - VUUGI ARMEERIMISEKS KASUTADA MÕÜRIARMATUUR Ø6 A500H MÖRDIKT KAITSEKIHT VAHEMALT 30MM.
 - IGA KOLMAS HORISONTAAL VUUK ARMEERITAKSE. TULEB ARMEERIDA ESIMINE JA VIMANE PLOKIRIDA. SAMUTI ARMATUUR PEAB OLEMA AKNAVADE ALL JA SILLUSTE
 - KÕIK MÕÜRITISE HORISONTAALSED VUUKID SILLUSTE PEAL ARMEERIDA.
 - KÕIKIDE MATERJALIDE PAIGALDAMISEL PIDADA KINNII TOOTJA PAIGALDUSJUHENDIST.

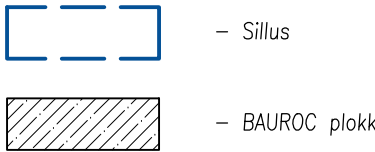

Muudatus		Muudatuse kirjeldus		Projekteeris	
Objekt:		Kohatu küla, Saue vald, Harju Maakond			Töö number: T-1874-2025
Tellija Erasisik		Teostas A.Sotnikov	Kontrollis A.Sotnikov	Faili nimi K01_48	Kuupaev 30.11.2025
		Joonis ABIHOONE PÜSTITAMINE KORRUSE KANDJATE PLAAN			Mõõtkava 1:50
		Joonise nr. Ka-03			Anne 1
					Leht/Lehti 1/-