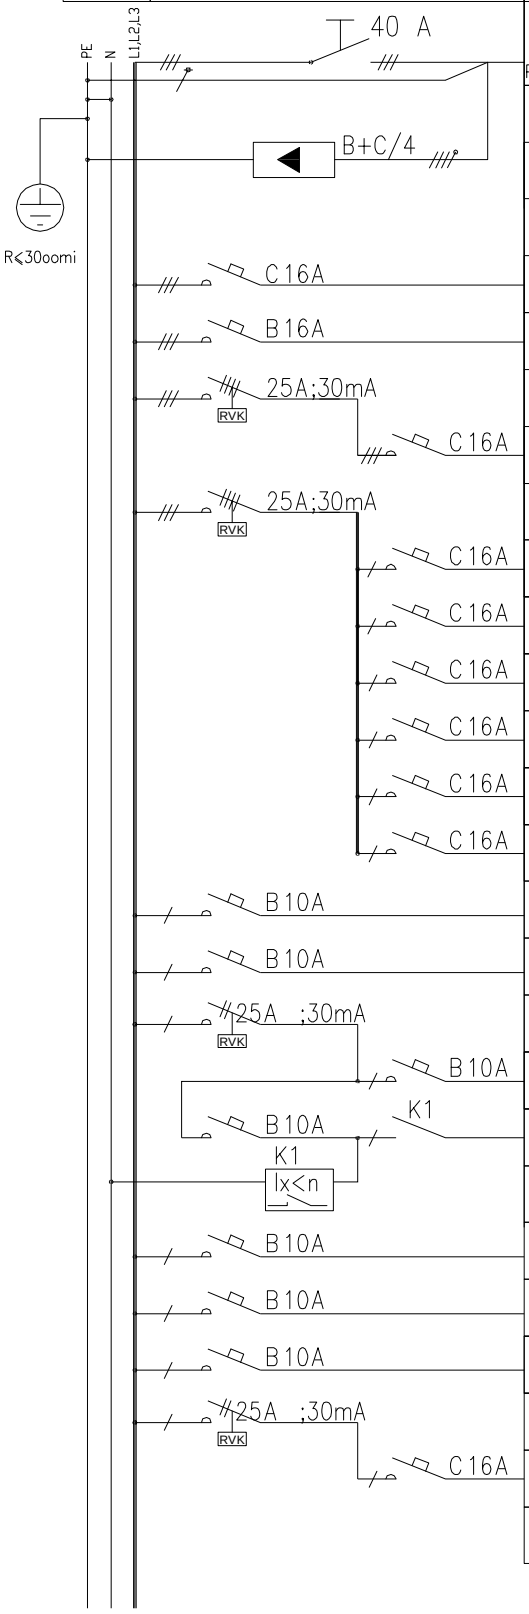

Latistus	SKEEM aparatuuri tehnilised andmed	GRUPI Nr.	TARBIJA NIMETUS	Pi (kW)	I lühis (A)	juhistiku tehn. andmed	kaabli pikkus (m)
		SISEND PEALÜLITI	EE liitumispunktist, krundi piiril (3x20A)	13	438	AXPK 4x25	80m
			LIIGPINGEPIIRIK V25-B+C/4 4-pool 200kA TN-S OBO				
		gr.1	Katlaruumi seadmed			PPJ5G2.5	
		gr.2	pistikupesad: pliit ja pliidi kubu			PPJ5G2.5	
		RIK1	rikkevoolukaitse, 4p; 25A; 30mA				
		gr.3	pistikupesad: maja välisseinal			PPJ5G2.5 PPJ3G2.5	
		RIK2	rikkevoolukaitse, 4p; 25A; 30mA				
		gr.4	pistikupesad: KÖÖGI TÖÖPIND, KÜLMKAPP			PPJ3G2.5	
		gr.5	pistikupesad: nõudepesumasin			PPJ3G2.5	
		gr.6	pistikupesad: pesumasin			PPJ3G2.5	
		gr.7	pistikupesad: pesukuivati			PPJ3G2.5	
		gr.8	pistikupesad: 1.k. TOAD, 1.k. TREPIHALL			PPJ3G2.5	
		gr.9	pistikupesad: 2.k. TOAD, 2.k. TREPIHALL			PPJ3G2.5	
		gr.10	Valgustus: ELUTUBA, KÖÖK, WC, TREPP TREPIHALL, TUULEKODA			PPJ3G1.5	
		gr.11	Valgustus: 2.k. toad			PPJ3G1.5	
		RIK3	rikkevoolukaitse, 2p; 25A; 30mA				
		gr.12	Valgustus: TEHNORUUM, VANNITOAD, LEILIRUUM			PPJ3G1.5	
		gr.13	Välivalgustid			PPJ3G1.5	
		K1	Hämaraanduri relee (HÄMARAANDUR VÄLISSEINAL)			PPJ3G1.5	
		gr.14	Reserv (antenniseadmed)				
		gr.15	Reserv (signalisatsioonikeskus)				
		gr.16	Reserv (nõrkvoolukilp)				
		RIK3	rikkevoolukaitse, 2p; 25A; 30mA				
		gr.17	veepump/automaat			NYY-J 3x2.5/ PPJ3G2.5	

Kilbitüüp: moodulkilp, 48 moodulit, plastkest
Paigaldusviis: pinnapealne või süvistatav
Kaitseaste: min IP30

FIRSTEL GROUP OY
Teguri 30,
51013 Tartu, Estonia
Tel: +372 767 9999
Fax: +372 740 4287
e-mail: Firstel@firstel.ee
www.firstel.ee
Reg nr: 11286293
Pädevus nr: 3617

Töö nimetus: ERAMU			Mõõtkava: -
Objekti asukoht: Väljaotsa Mü Vedu küla, Tartu vald, Tartumaa	Joonise nimetus: PEAJAOTUSKILP PJK		
	Koostas: V. Filimonov		Allkiri:
	Kontrollis: R. Pütsepp		Allkiri:
Tellija: Alo Laas	Töö nr: EL-080011 PP	Kuupäev: 06.08.08	Leht 2