

I korruse ruumide spetsifikatsioon

Ruumi nr	Nimi	Pindala
----------	------	---------


101	Magamistuba	12.0 m ²
102	Elutuba	19.5 m ²
103	Köök	25.0 m ²
104	Esik	10.0 m ²
105	Vannituba	8.0 m ²
106	WC	1.0 m ²
107	Garaaž	21.5 m ²
		97.0 m ²

- Olemasolev tellissein
- Olemasolevale tellisseinale lisasoojustuse kiht
- Bauroc Ecotherm

MÄRKUSED:

- * Mõõdud antud hoone kandvatest osadest ja ilma viimistlusteta
- * Kõik mõõdud tuleb täpsustada ehitajal ja toodete valmistajatel kohapeal
- * Konstruktiiivne lahendus, sh konstruktiivsete lisapostide jm elementide vajadus täpsustada konstruktoriga
- * Kandekonstruksioonide projekt koostatakse ehitustöövõtja tellimusel
- * Materjalide paigaldamisel järgida tootjapoolseid juhiseid

II korruse ruumide spetsifikatsioon		
Ruumi nr	Nimi	Pindala
201	Magamistuba	14.5 m ²
202	Koridor	8.0 m ²
203	Magamistuba	10.0 m ²
		32.5 m ²

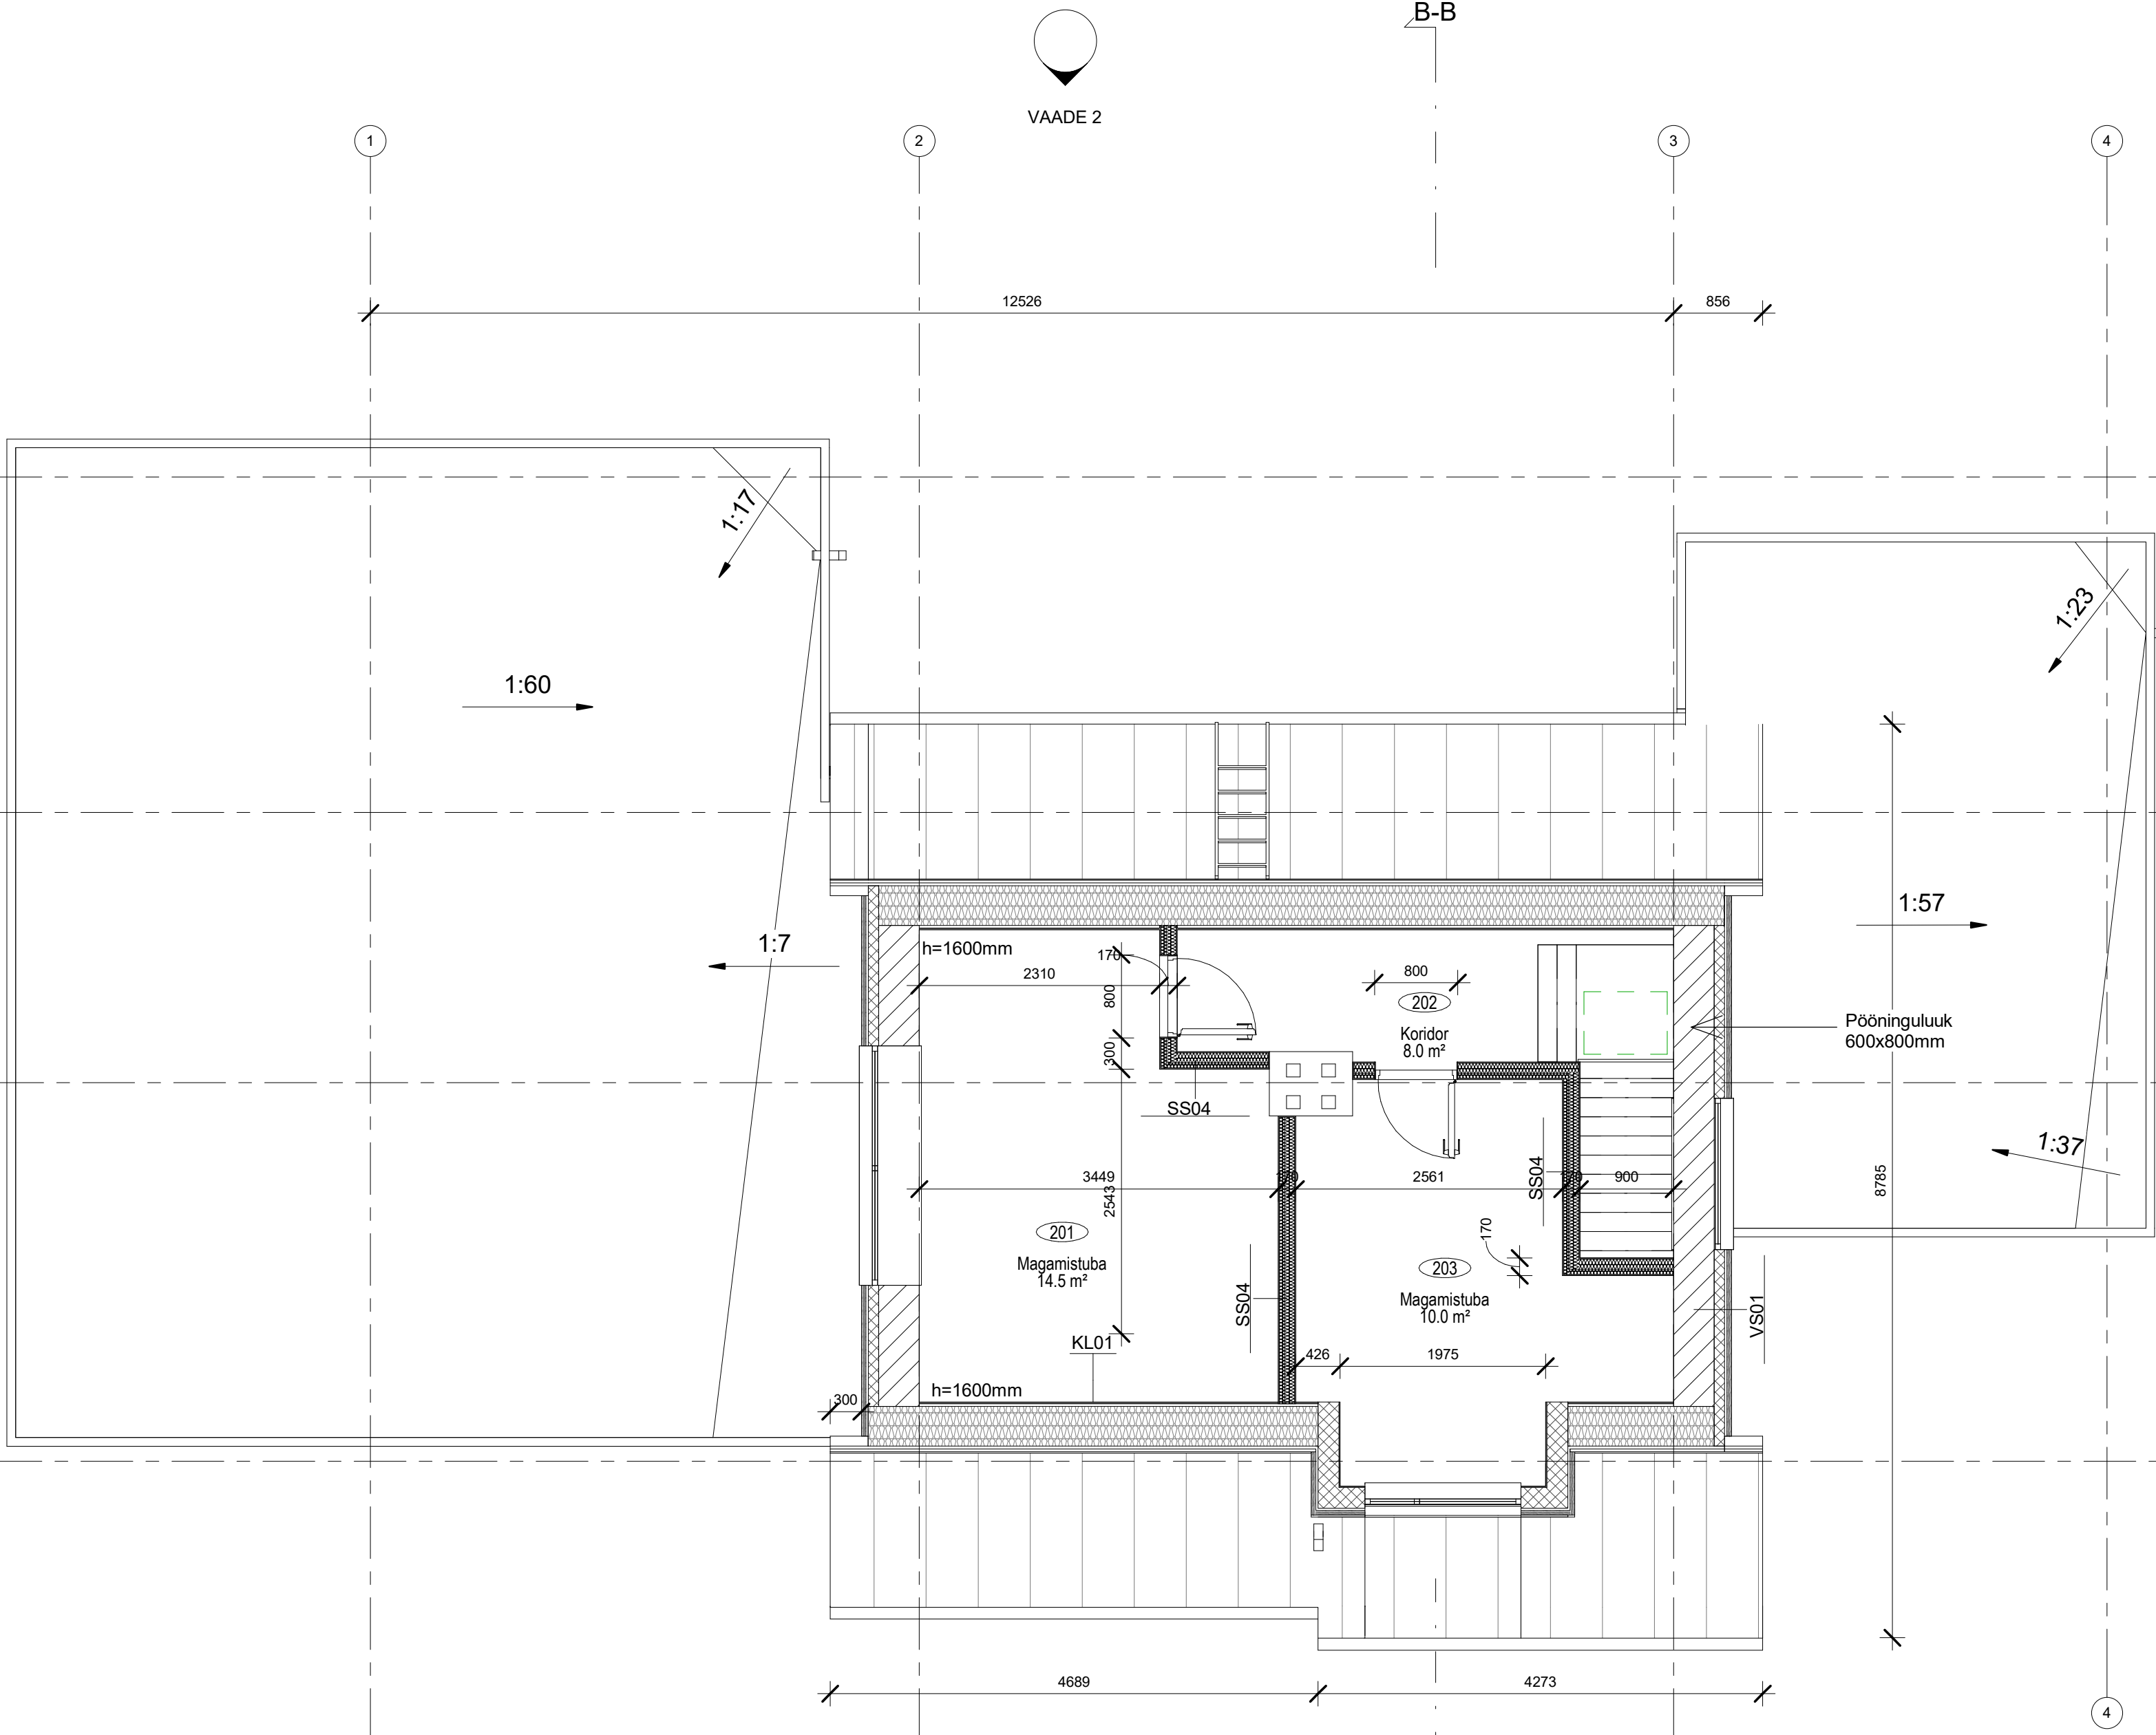


- Katuslagi projekteeritud lisasoojustuse kihiga
- Olemasolev tellissein
- Olemasolevale tellisseinale projekteeritud lisasoojustuse kiht

MÄRKUSED:
* Mõõdud antud hoone kandvatest osadest ja ilma viimistluseta
* Kõik mõõdud tuleb täpsustada ehitajal ja toodete valmistajatel kohapeal
* Konstruktiivne lahendus, sh konstruktiivsete lisapostide jm elementide vajadus täpsustada konstruktoriga
* Materjalide paigaldamisel järgida tootjapoolseid juhiseid

TINGMÄRGID


- 1 - VERTIKAALNE FASSAADILAUDIS. VÄRVITUD, TOON: MUST
- 2 - SOKKEL. TSEMENTKIUDPLAAT. TOON: TUMEHALL
- 3 - TELLISTEST KORSTEN. KROHVITUD TOON: MUST
- 4 - PVC AKNA RAAM. TOON: MUST
- 5 - RÄÄSTALAUAD. VÄRVITUD PUITLAUD. TOON: BEEŽIKAS HALL TIKKURILA 5062
- 6 - METALLIST VIHMAVEETORUD. TOON: MUST
- 7 - PLEKK-KATUS CLASSIC. TOON: MUST
- 8 - PLEKK-KASSETT. TOON: BEEŽIKAS HALL TIKKURILA 5062
- 9 - PUITPOST. TOON: MUST

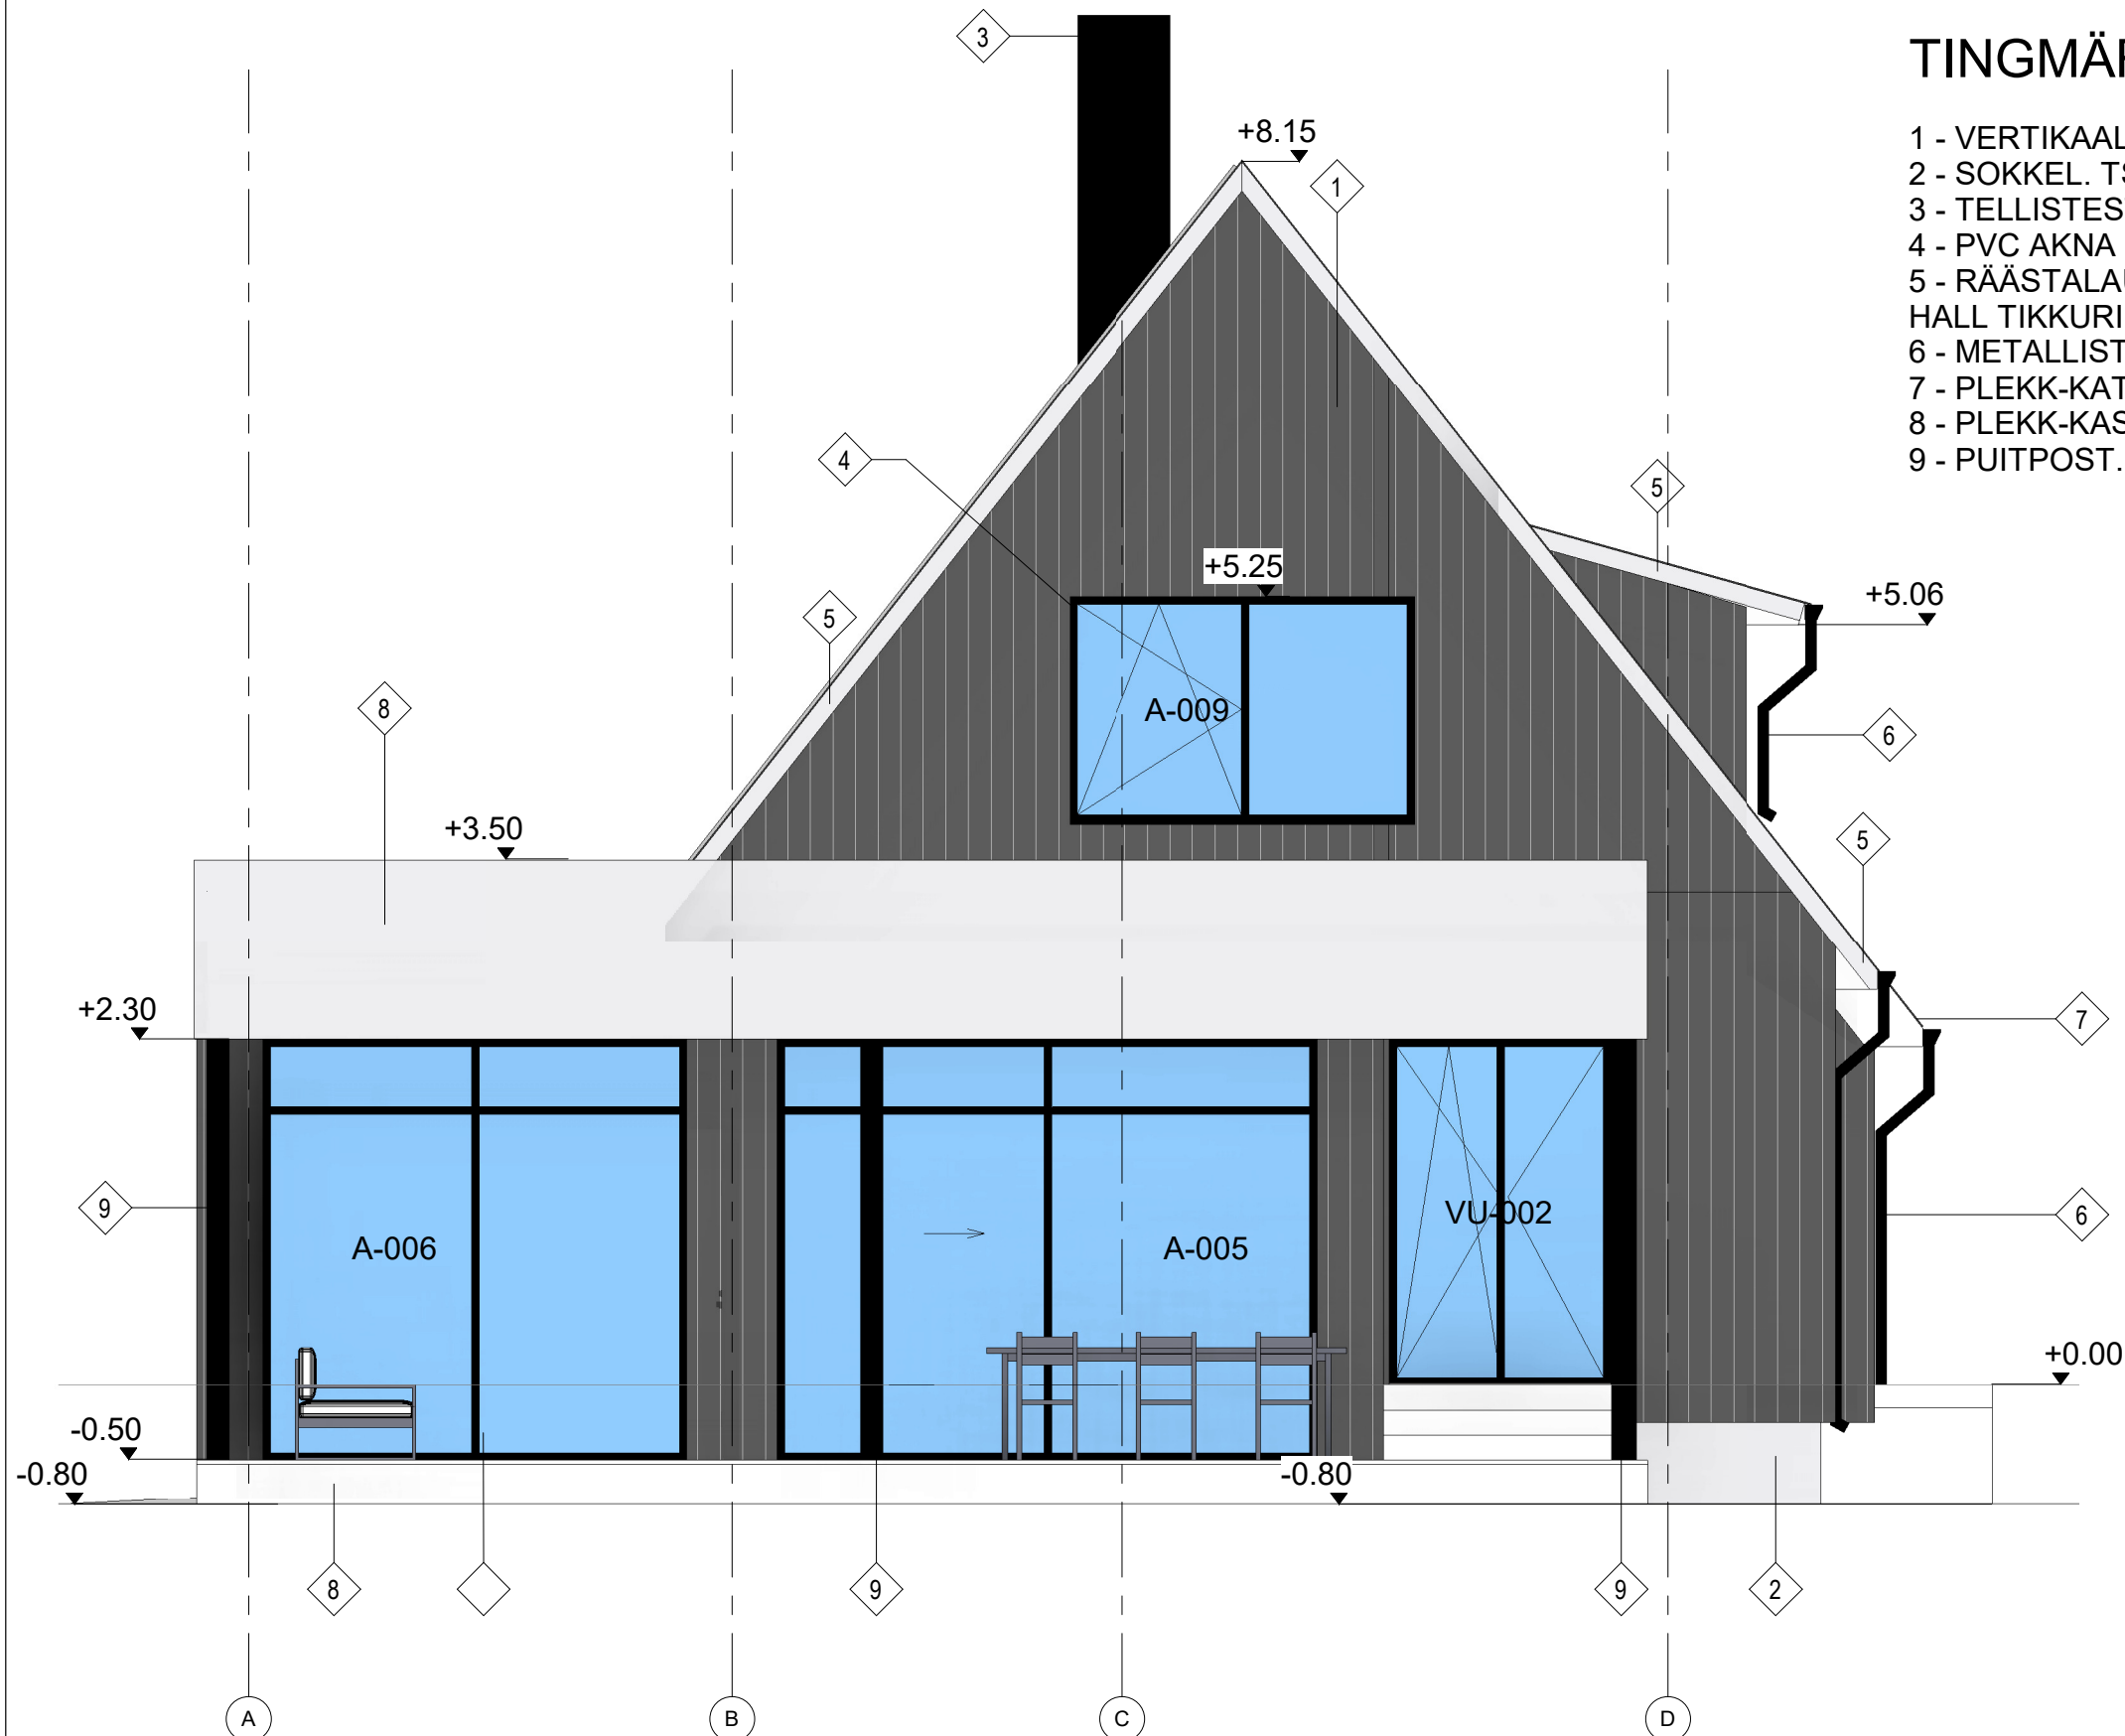

MÄRKUSED:

- * Mõõdud antud hoone kandvatest osadest ja ilma viimistluseta
- * Kõik mõõdud tuleb täpsustada ehitajal ja toodete valmistajatel kohapeal
- * Konstruktiivne lahendus, sh konstruktiivsete lisapostide jm elementide vajadus täpsustada konstruktoriga
- ** Materjalide paigaldamisel järgida tootjapoolseid juhiseid

Staadium	Mõõtkava
PÕHIPROJEKT	1 : 50
Joonise nimetus	
Vaade 1	
Objekti nimi ja asukoht	

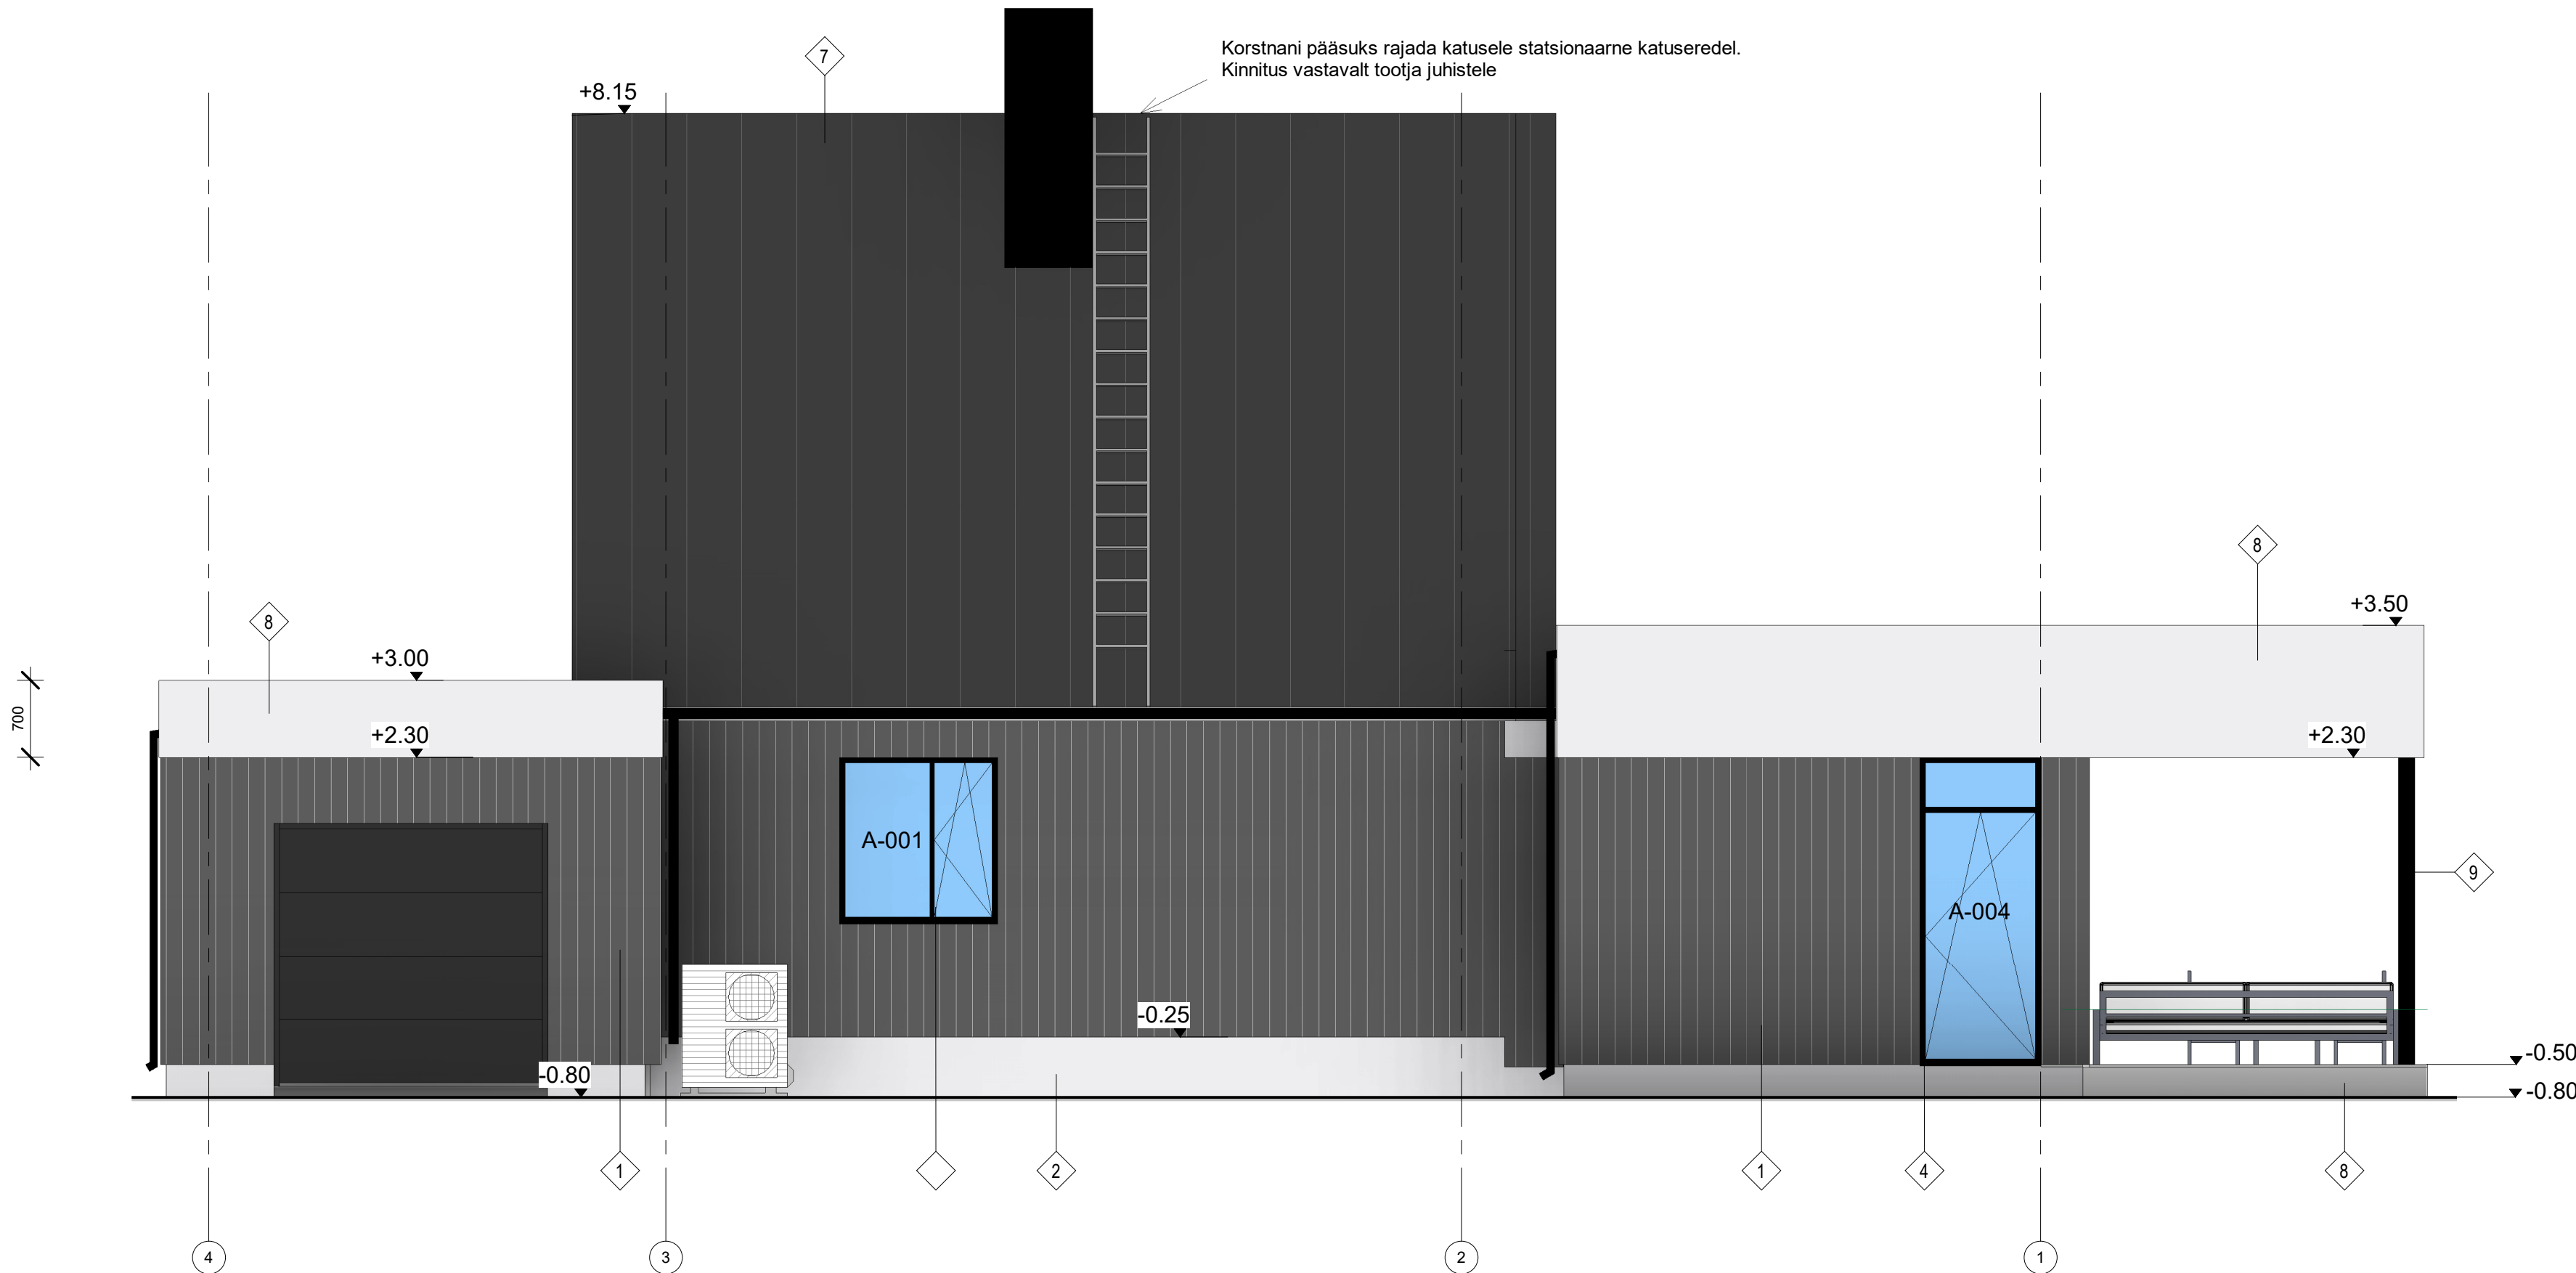


TINGMÄRGID

- 1 - VERTIKAALNE FASSAADILAUDIS. VÄRVITUD, TOON: MUST
- 2 - SOKKEL. TSEMENTKIUDPLAAT. TOON: TUMEHALL
- 3 - TELLISTEST KORSTEN. KROHVITUD TOON: MUST
- 4 - PVC AKNA RAAM. TOON: MUST
- 5 - RÄÄSTALAUAD. VÄRVITUD PUITLAUD. TOON: BEEŽIKAS HALL TIKKURILA 5062
- 6 - METALLIST VIHMAVEETORUD. TOON: MUST
- 7 - PLEKK-KATUS CLASSIC. TOON: MUST
- 8 - PLEKK-KASSETT. TOON: BEEŽIKAS HALL TIKKURILA 5062
- 9 - PUITPOST. TOON: MUST
- 10 - GARAAŽIUKS. TOON: MUST

MÄRKUSED:

- * Mõõdud antud hoone kandvatest osadest ja ilma viimistluseta
- * Kõik mõõdud tuleb täpsustada ehitajal ja toodete valmistajatel kohapeal
- * Konstruktiivne lahendus, sh konstruktiivsete lisapostide jm elementide vajadus täpsustada konstruktoriga
- * * Materjalide paigaldamisel järgida tootjapoolseid juhiseid

Staadium	Mõõkava
PÕHIPROJEKT	1 : 50
Joonise nimetus	
Vaade 2	
Objekti nimi ja asukoht	

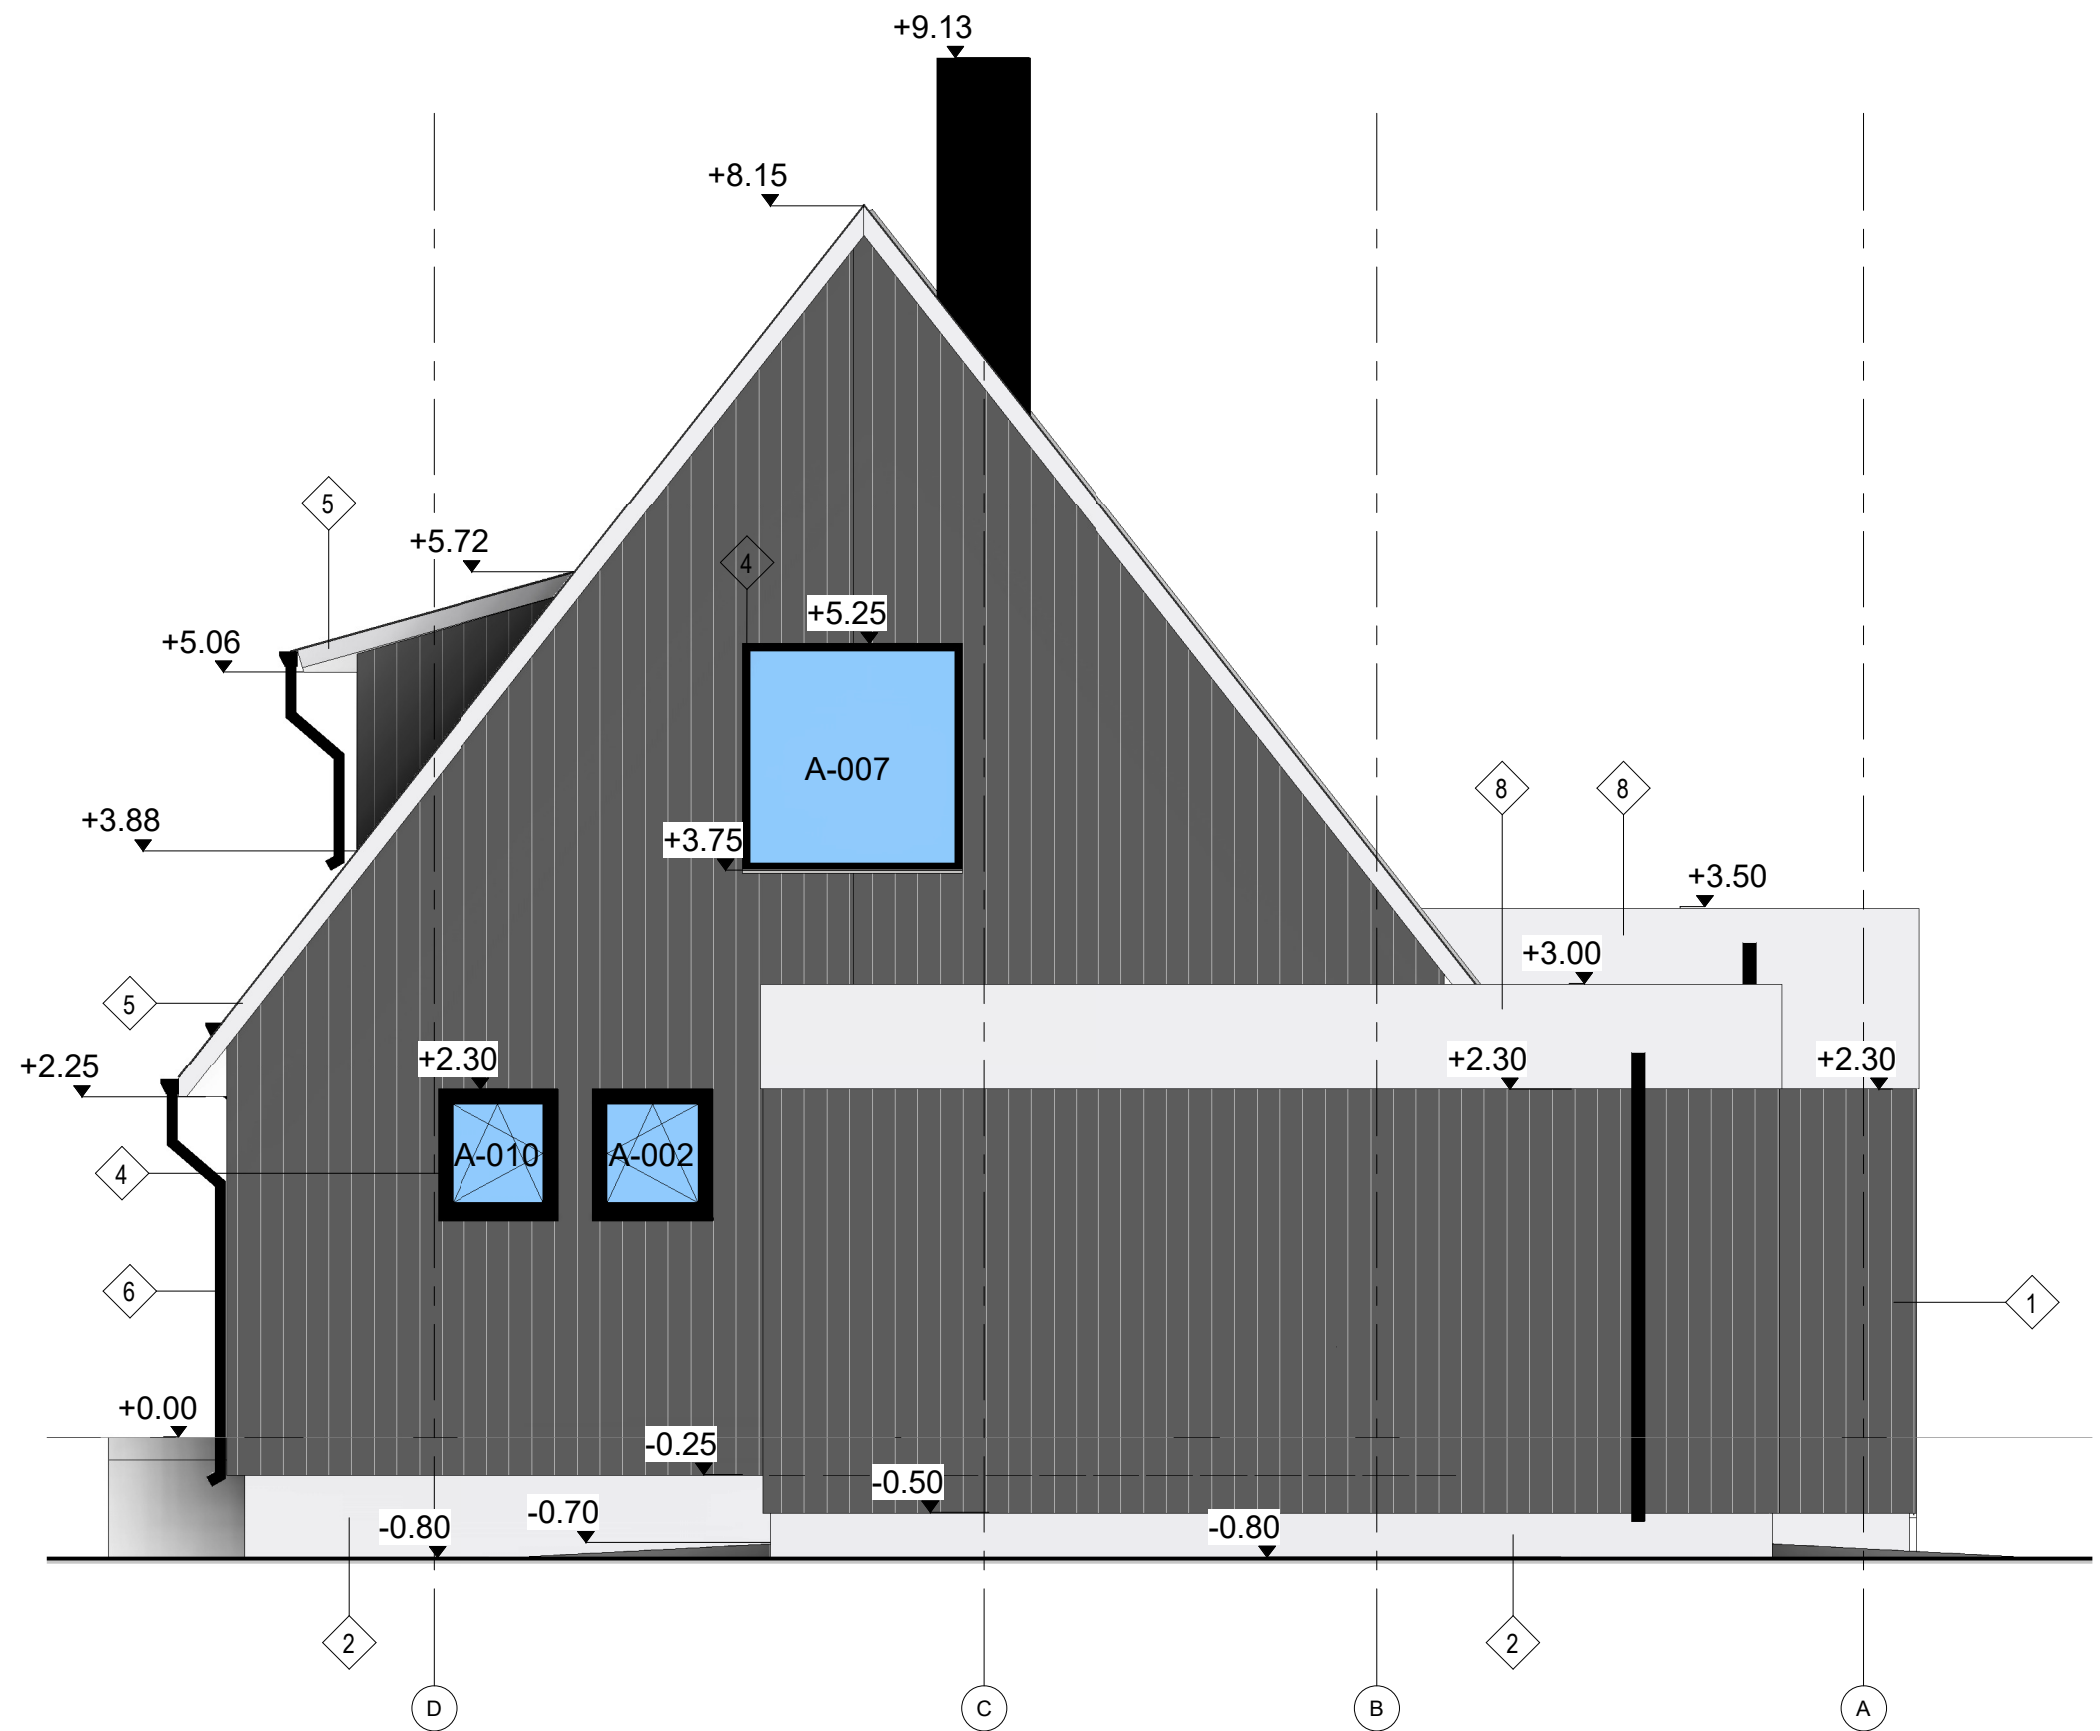

TINGMÄRGID

- 1 - VERTIKAALNE FASSAADILAUDIS. VÄRVITUD, TOON: MUST
- 2 - SOKKEL. TSEMENTKIUDPLAAT. TOON: TUMEHALL
- 3 - TELLISTEST KORSTEN. KROHVITUD TOON: MUST
- 4 - PVC AKNA RAAM. TOON: MUST
- 5 - RÄÄSTALAUAD. VÄRVITUD PUITLAUD. TOON: BEEŽIKAS HALL TIKKURILA 5062
- 6 - METALLIST VIHMAVEETORUD. TOON: MUST
- 7 - PLEKK-KATUS CLASSIC. TOON: MUST
- 8 - PLEKK-KASSETT. TOON: BEEŽIKAS HALL TIKKURILA 5062
- 9 - PUITPOST. TOON: MUST


MÄRKUSED:
* Mõõdud antud hoone kandvatest osadest ja ilma viimistluseta
* Kõik mõõdud tuleb täpsustada ehitajal ja toodete valmistajatel kohapeal
* Konstruktiivne lahendus, sh konstruktiivsete lisapostide jm elementide vajadus täpsustada konstruktoriga
* * Materjalide paigaldamisel järgida tootjapoolseid juhiseid

Staadium	Mõõtkava
PÕHIPROJEKT	1 : 50
Joonise nimetus	
Vaade 3	
Objekti nimi ja asukoht	




- MÄRKUSED:
- * Mõõdud antud hoone kandvatest osadest ja ilma viimistlusteta
 - * Kõik mõõdud tuleb täpsustada ehitajal ja toodete valmistajatel kohapeal
 - * Konstruktiivne lahendus, sh konstruktiivsete lisapostide jm elementide vajadus täpsustada konstruktoriga
 - * * Materjalide paigaldamisel järgida tootjapoolsed juhiseid

Stadium	Möötkava
PÕHIPROJEKT	1 : 50
Joonise nimetus	
Vaade 4	
Objekti nimi ja asukoht	

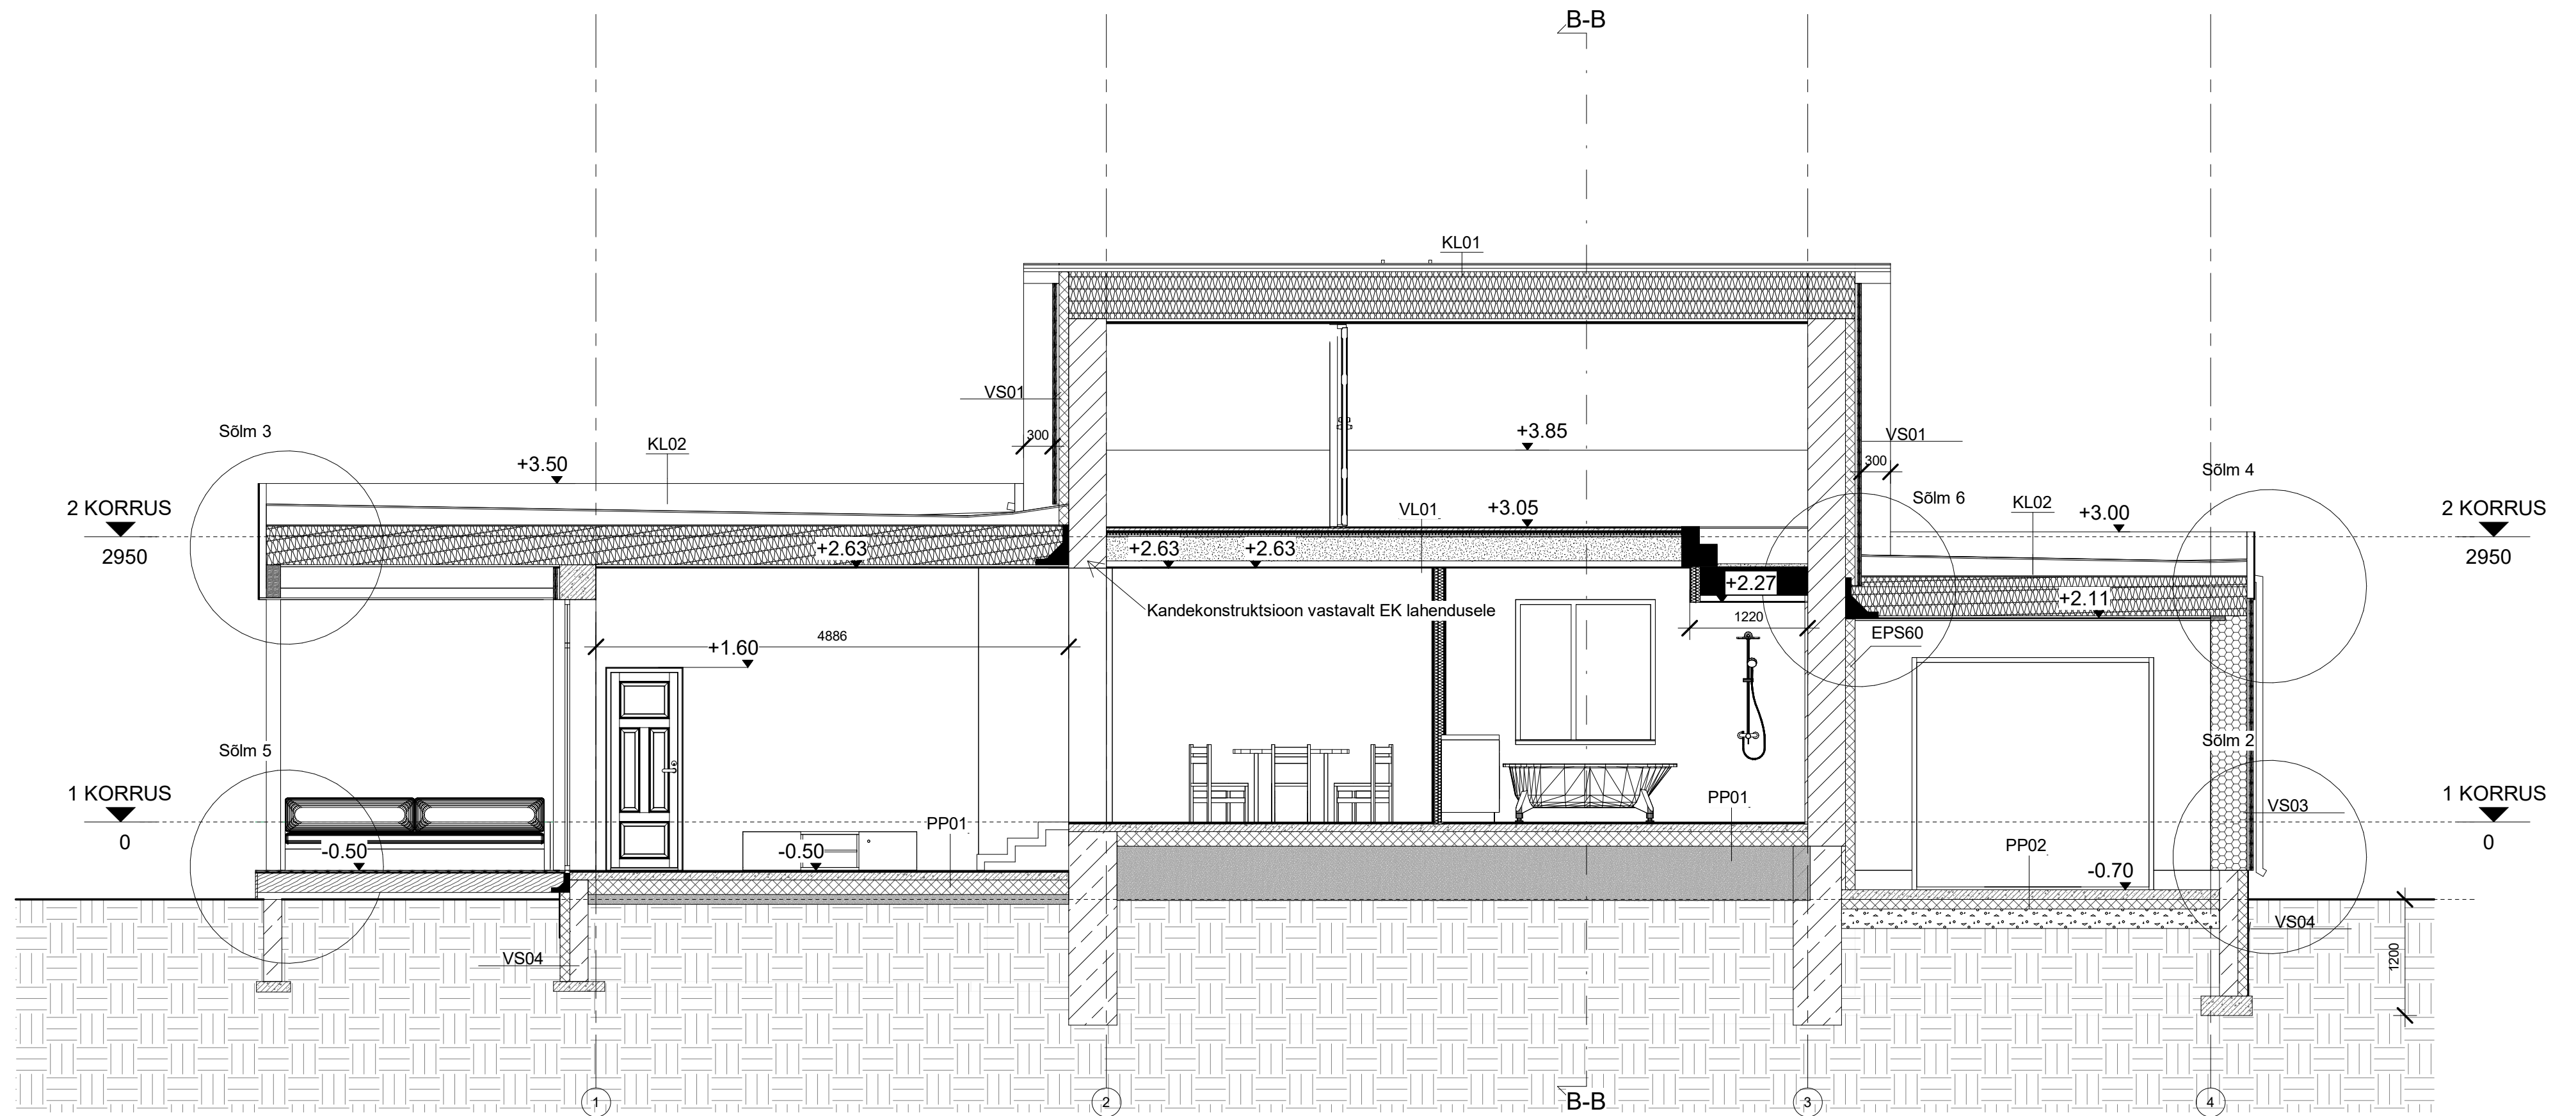

MÄRKUSED:

- * Mõõdud antud hoone kandvatest osadest ja ilma viimistluseta
- * Kõik mõõdud tuleb täpsustada ehitajal ja toodete valmistajatel kohapeal
- * Konstruktiivne lahendus, sh konstruktiivsete lisapostide jm elementide vajadus täpsustada konstruktoriga
- * Kandekonstruktsioonide projekt koostatakse ehitustöövõtja tellimusel
- * Materjalide paigaldamisel järgida tootjapoolseid juhiseid

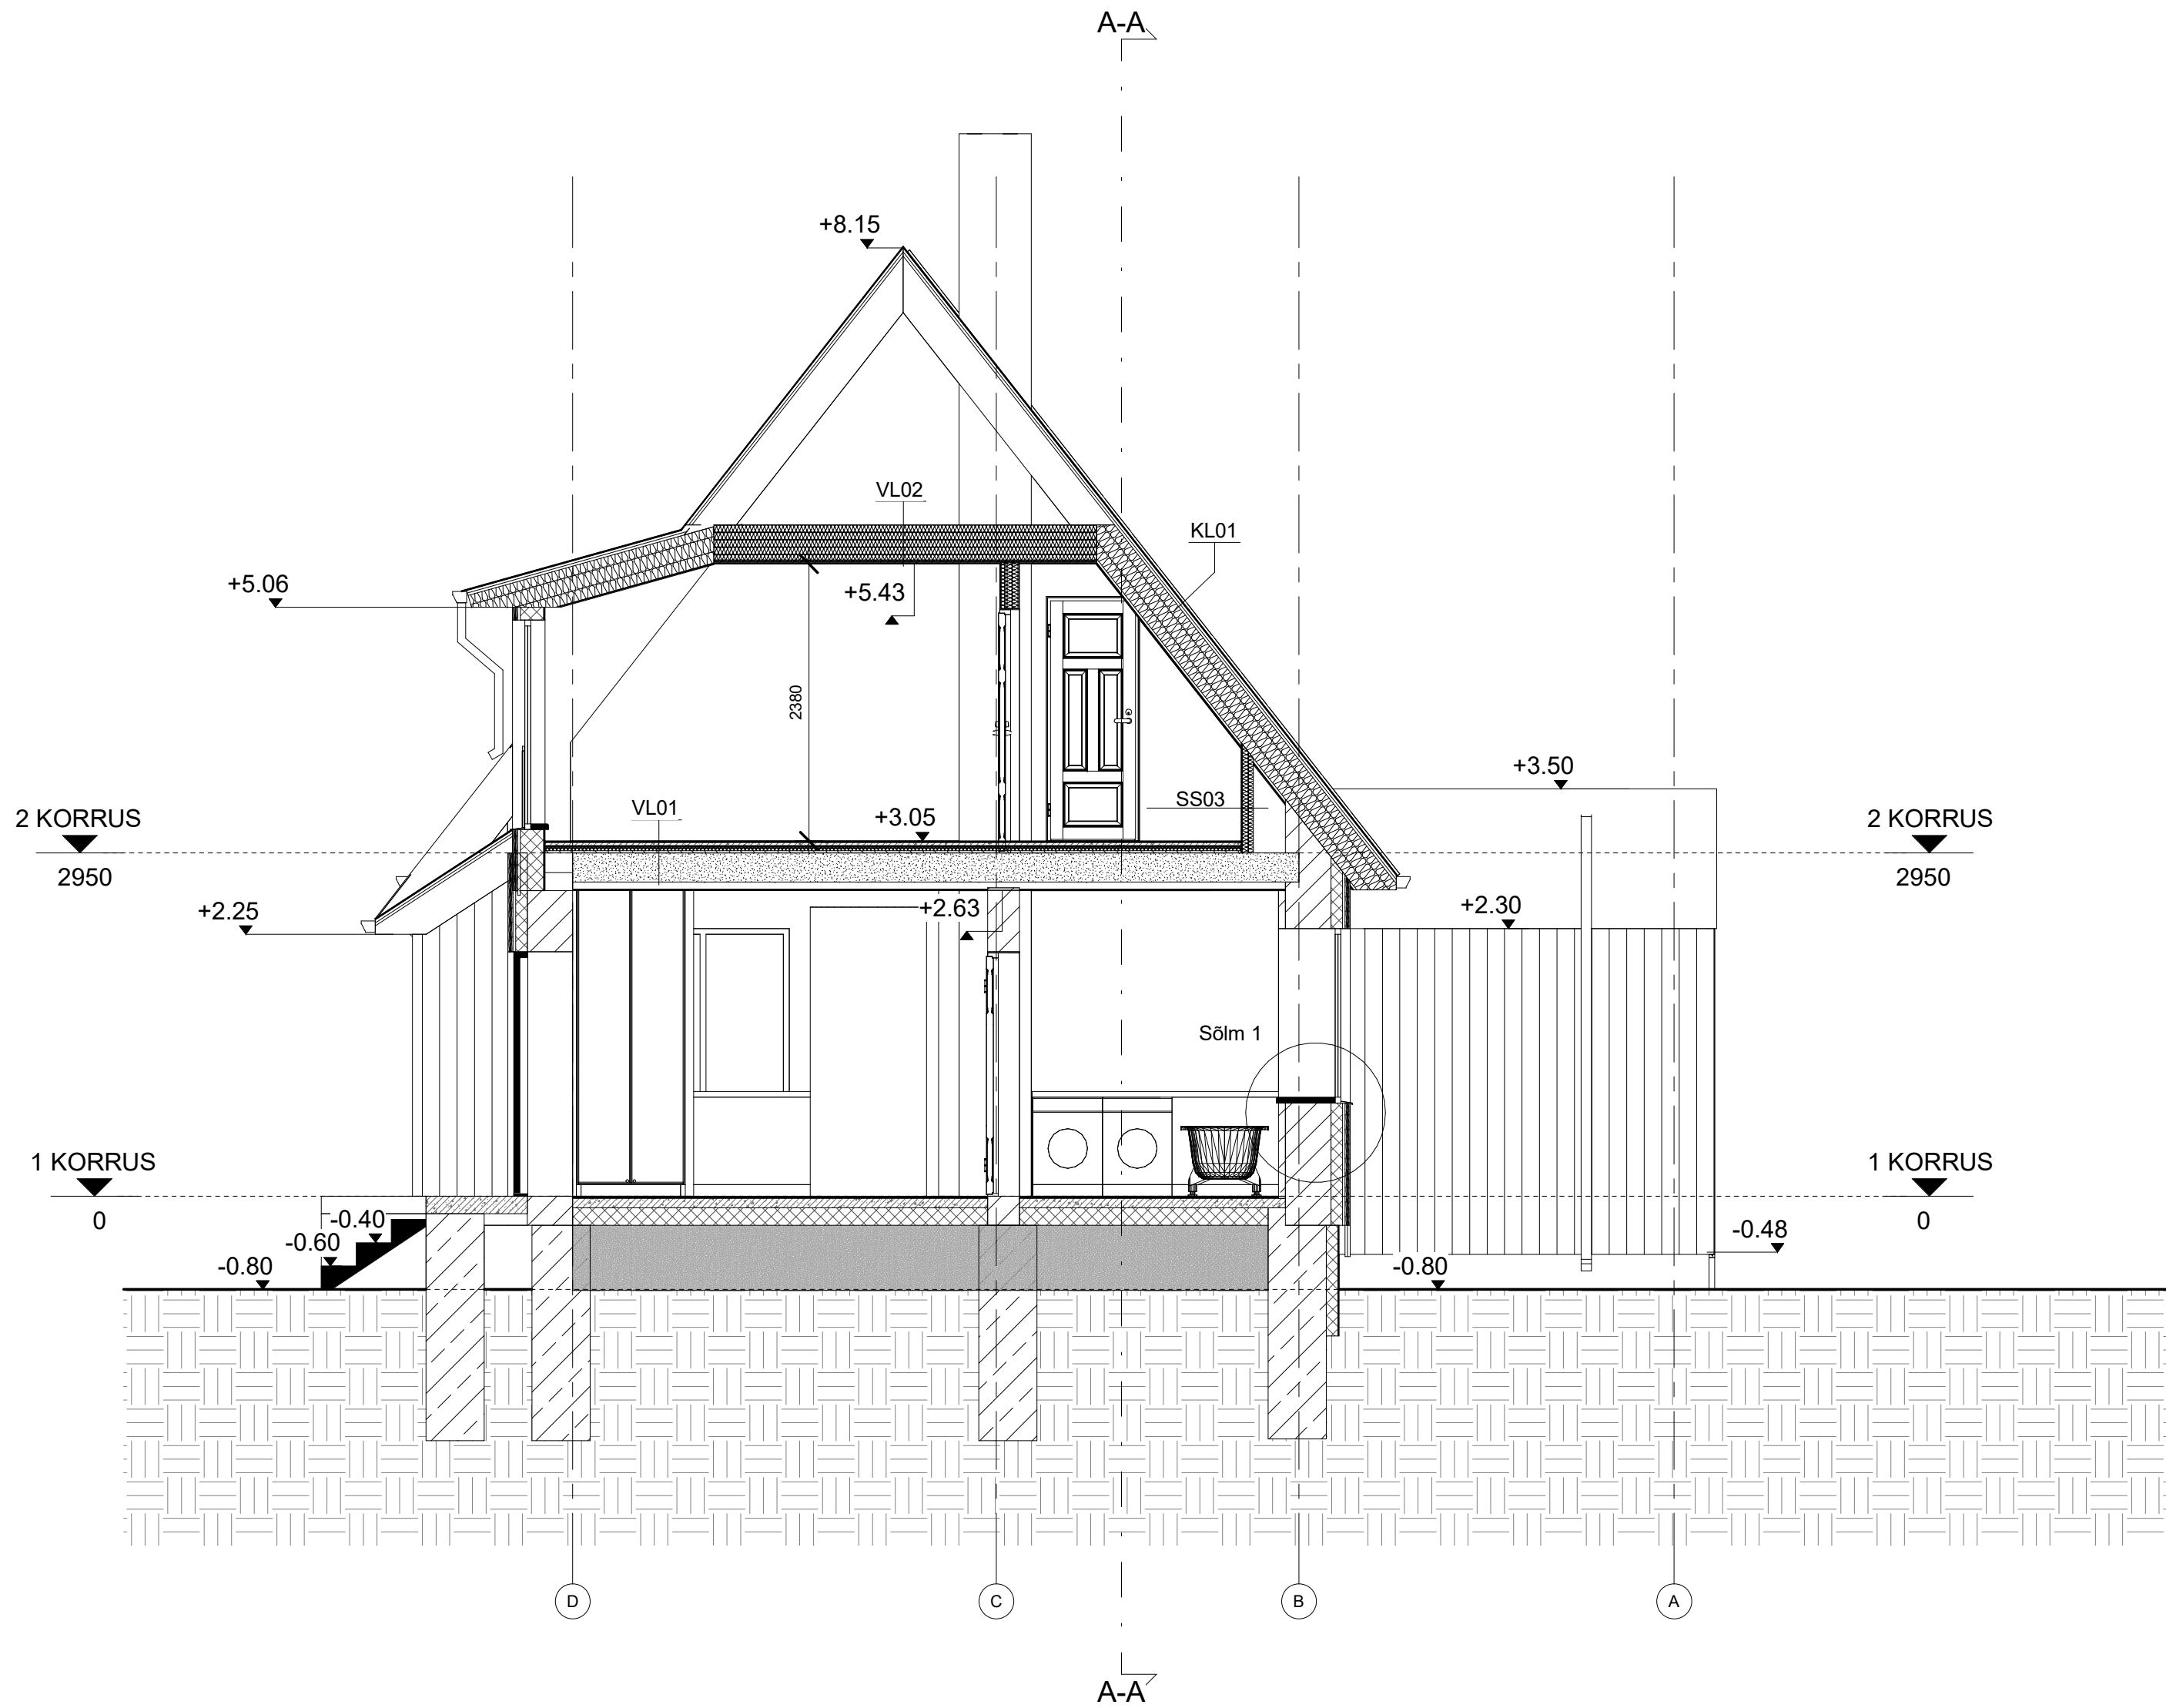


MÄRKUSED:


- * Mõõdud antud hoone kandvatest osadest ja ilma viimistluseta
- * Kõik mõõdud tuleb täpsustada ehitajal ja toodete valmistajatel kohapeal
- * Konstruktiivne lahendus, sh konstruktiivsete lisapostide jm elementide vajadus täpsustada konstruktoriga
- * * Materjalide paigaldamisel järgida tootjapoolseid juhiseid

Stadium	Mõõkava
PÕHIPROJEKT	1 : 50
Joonise nimetus	
Lõige B-B	
Objekti nimi ja asukoht	


SÕLM 1: AKNASÕLM
M 1:15

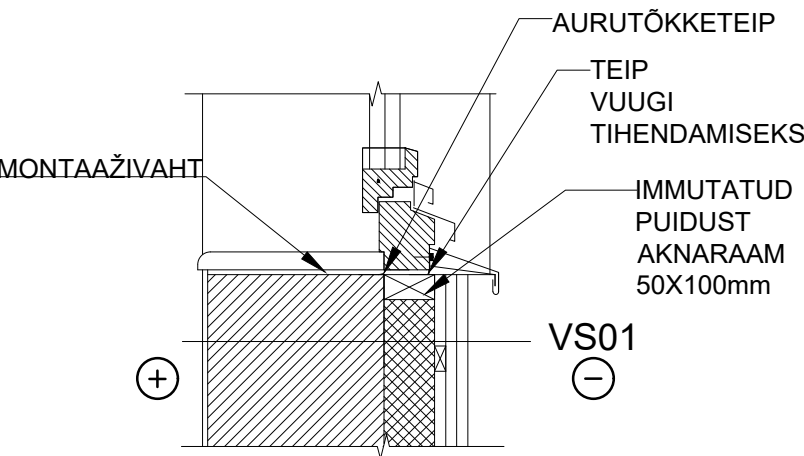


SÕLM 2: SOKLISÕLM
M 1:15

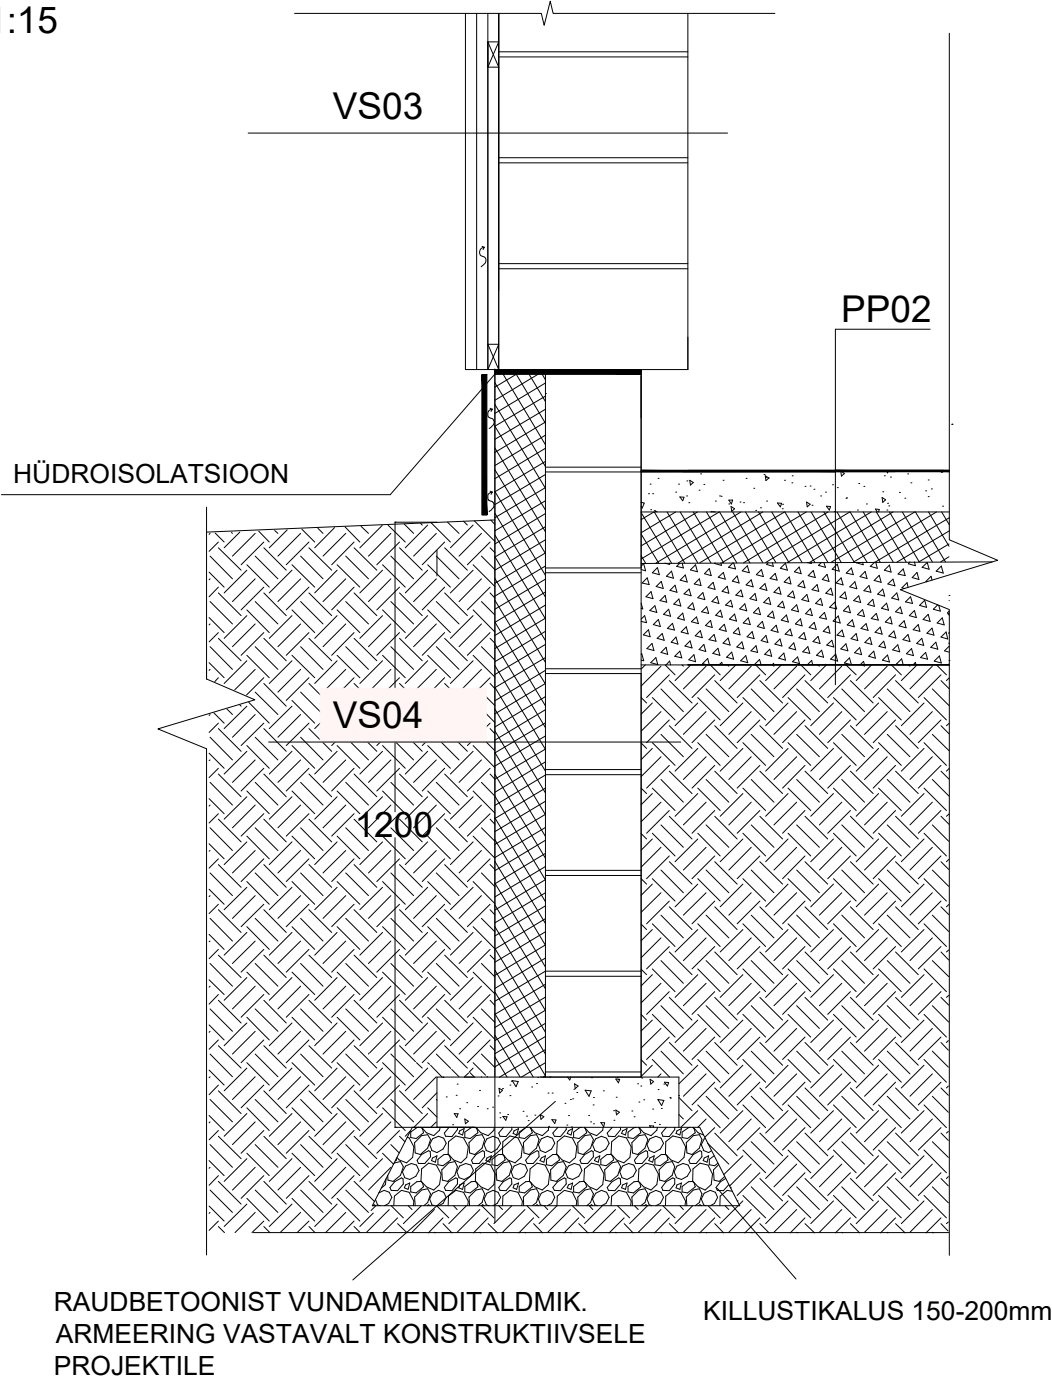


SÕLM 3: PARAPETISÕLM
M 1:15

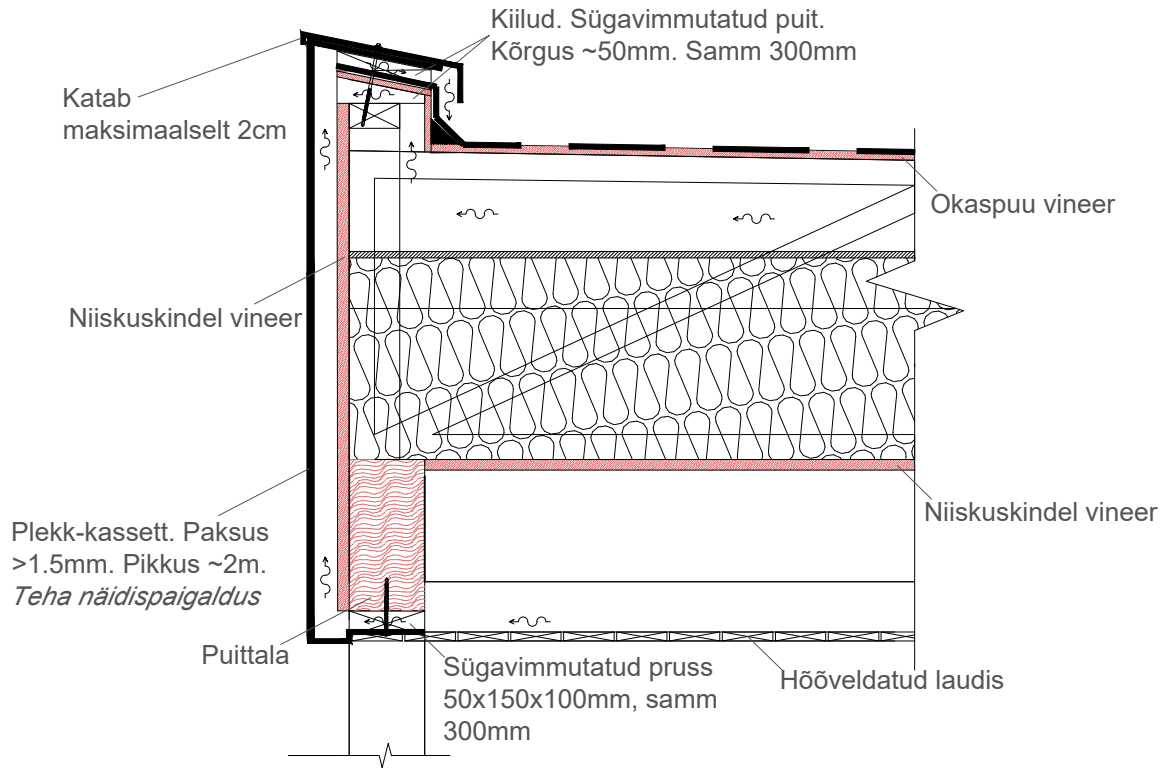

SÕLM 5: TERRASSISÕLM
M 1:15

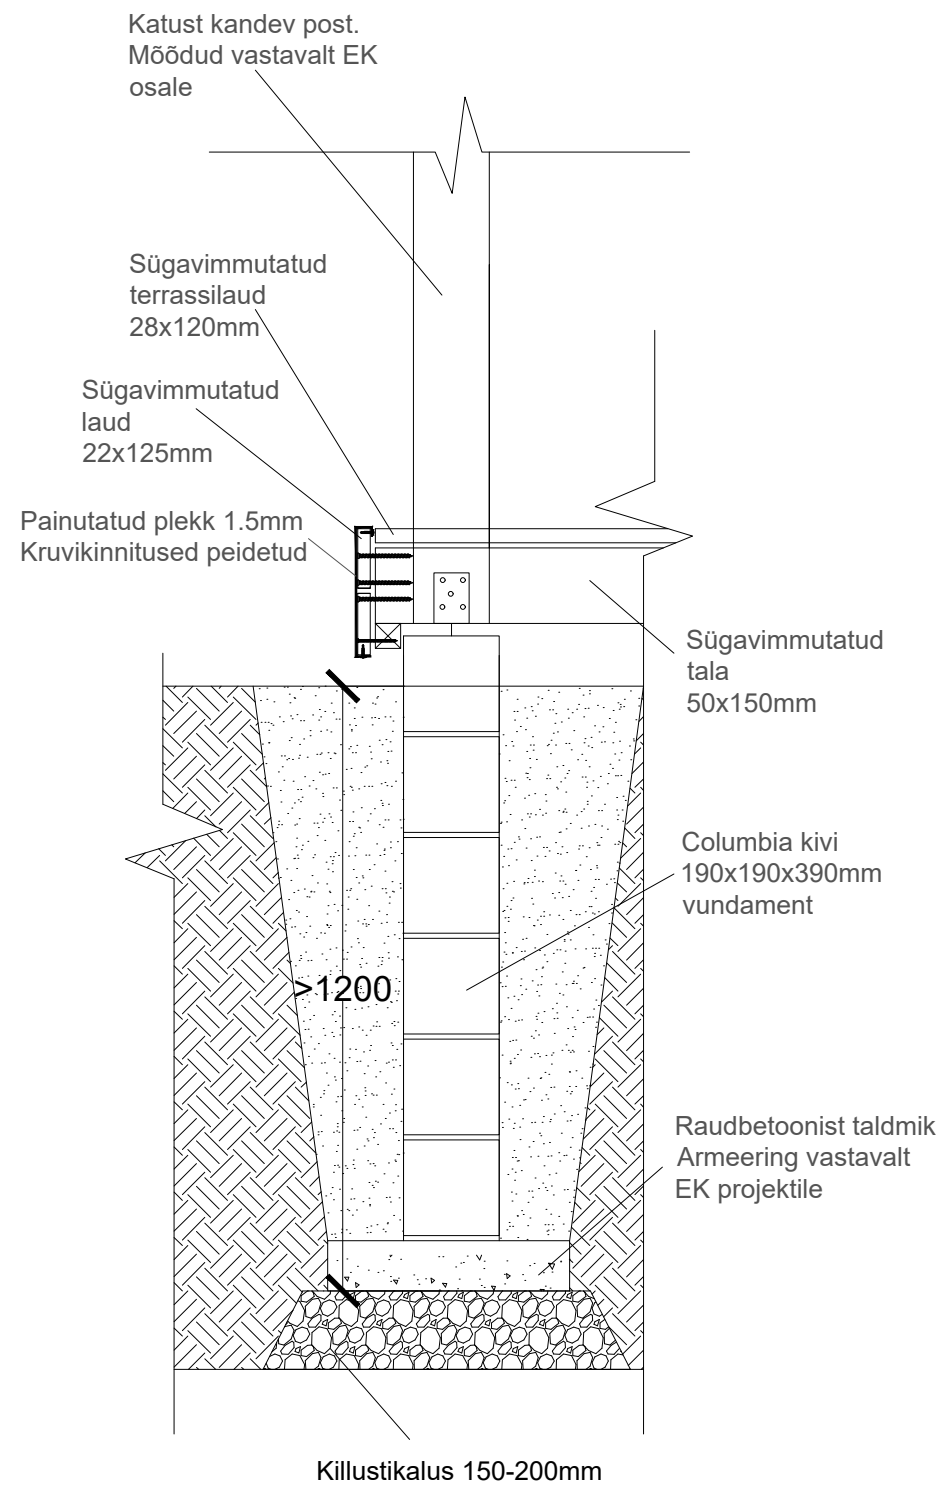


SÕLM 4: PARAPETISÕLM
M 1:15

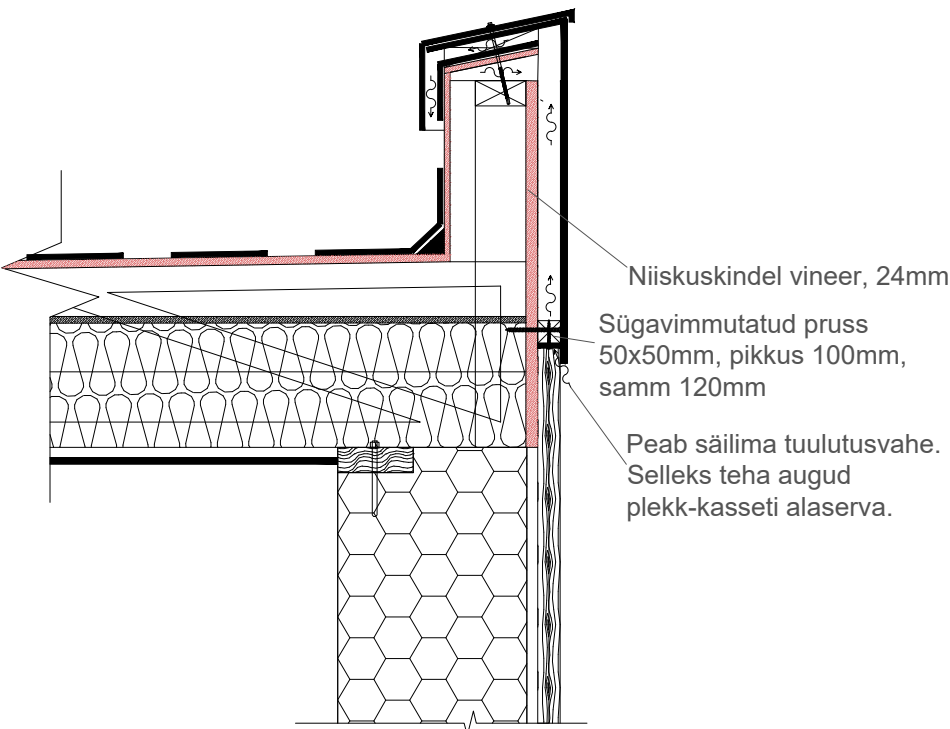


* Alternatiiv parapetituulutusele on alarõhutuulutite kasutamine


PARAPETI HORISONTAALLÕIGE
Plekkide paigaldamise põhimõtteline lahendus

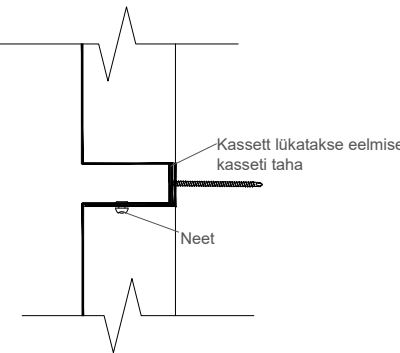

SÕLM 6: KATUSE JA SEINA SÕLM
M 1:15

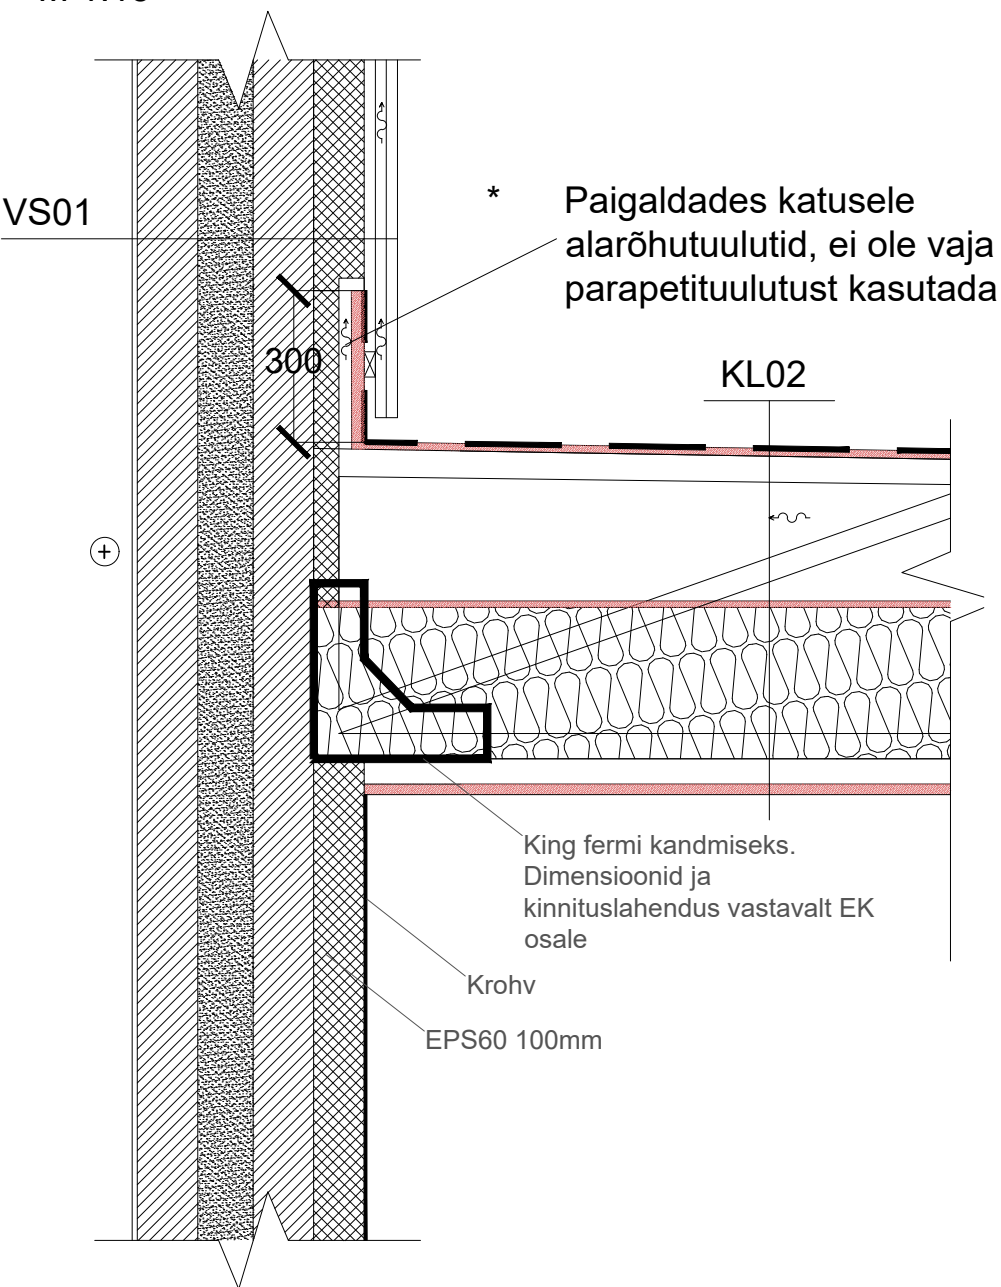


VS01

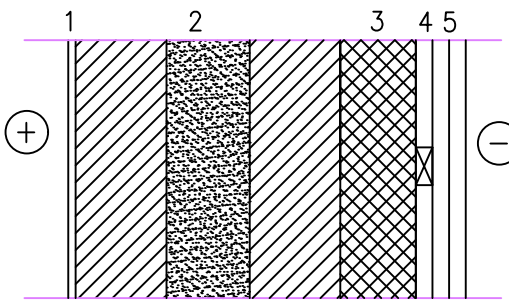


1. SISEKROHV
2. OLEMASOLEV VÄLISSEIN (120mm tellis +110mm soepuru +120mm tellis) – 350mm
3. EPS60 SOOJUSTUS KARKASSI VAHEL – 100mm
– $\lambda \leq 0,037 - 40W/(mK)$
– sõrestikpostid 100x50mm, s600mm
4. ROOVITUS – 22mm
– horisontaalne roovitus 22x50mm, s600mm
5. VERTIKAALNE FASSAADILAUDIS
– alumine 22x200mm, + tuulutusvahe
– pealmine 22x100mm

VS02

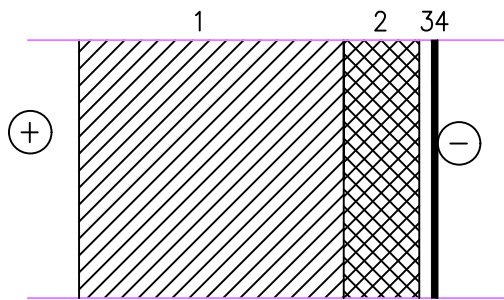


1. OLEMASOLEV PÄKIVIST VUNDAMENT – 500mm
2. EKSTRUUDERPOLÜSTÜREEN (nt: XPS 300 foam SL)– 100mm
– $\lambda \leq 0,037 - 40W/(mK)$
3. MÜTSPROFIIL MP16
– kinnitatud läbi soojustuse betoonikruvidega
4. TSEMENTKIUDPLAAT

VS03

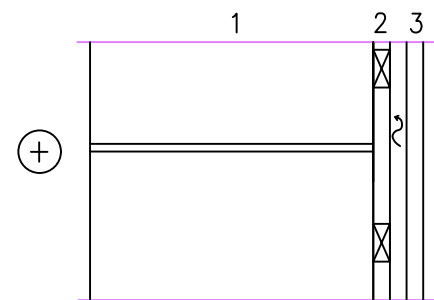


1. BAUROC ECOTHERM 375 – 375mm
2. ROOVITUS 22mm
– horisontaalne roovitus 22x50mm, s600mm, tuulutusvahe
3. VERTIKAALNE FASSAADILAUDIS
– alumine 22x200mm,
– pealmine 22x100mm

VS04

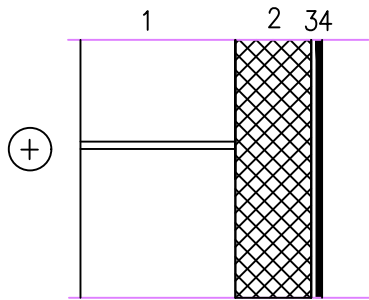


1. COLUMBIA BETOONÕONESPLOKK – 190mm
– õõned täidetud betooniga
2. Ekstruuderpolüstüreen XPS – 100mm
– $\lambda \leq 0,036W/(mK)$
3. MÜTSPROFIIL MP-16
– kinnitatud läbi soojustuse betoonikruvidega
4. TSEMENTKIUDPLAAT

SS01

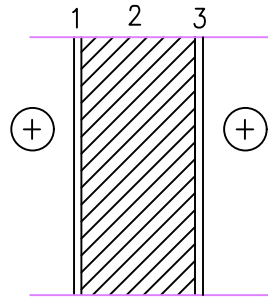


1. SISEKROHV
2. OLEMASOLEV TELLISSEIN – 150mm
3. SISEKROHV

SS02

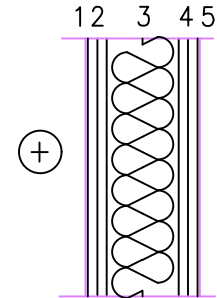


1. VIIMISTLUS
2. KIPSPLAAT – 2X12,5mm
3. KERSEINA TERASKARKASS – 95mm;
samm 600mm
– min.vill heliisolatsioon (karkassi vahel)
4. KIPSPLAAT – 2X12,5mm
4. VIIMISTLUS

SS03

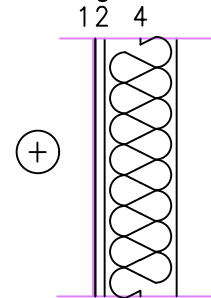


1. VIIMISTLUS
2. KIPSPLAAT – 12,5mm
3. AURUTÖKKEKILE
4. KERSEINA TERASKARKASS – 95mm;
samm 600mm
– min.vill heliisolatsioon (karkassi vahel)

SS04

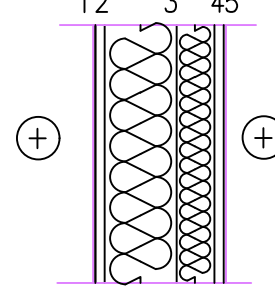

1. VIIMISTLUS
2. KIPSPLAAT – 12,5mm
3. KERSEINA TERASKARKASS – 95mm+50mm; samm 600mm
– min.vill heliisolatsioon (karkassi vahel)
4. KIPSPLAAT 12,5mm
5. VIIMISTLUS

SS05

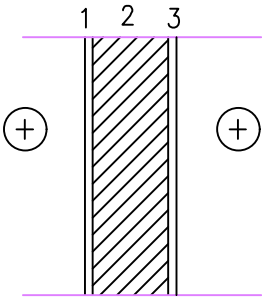


1. SISEKROHV
2. BAUROC VAHESEINAELEMENT – 100mm
3. SISEKROHV

MÄRKUSED:


Niisketes ruumides tuleb seinale teha viimistuse alla määras tsoonis hüdroisolatsioon

VL01

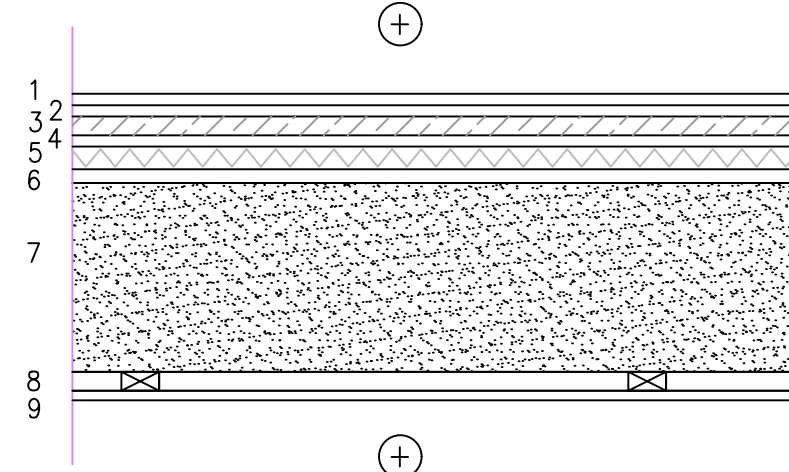


1. PÕRANDAKATE
2. PÕRANDAKIPSPLAAT GL15 – 15mm
3. KIPSISEGU – 30mm
– põrandakütte torustik selles kihis
4. PÕRANDAKIPSPLAAT GL15 – 15mm
5. JÄIK MIN.VILL PLAAT ISOVER OL-A – 30mm
6. OSB PLAAT – 18mm
7. OLEMASOLEV KANDEKONSTRUKTSIOON – 250mm
– soepuru vahelaetade vahel
8. KIPSLAE ALUSKARKASS – 22mm
9. KIPSPLAAT – 12,5mm

VL02

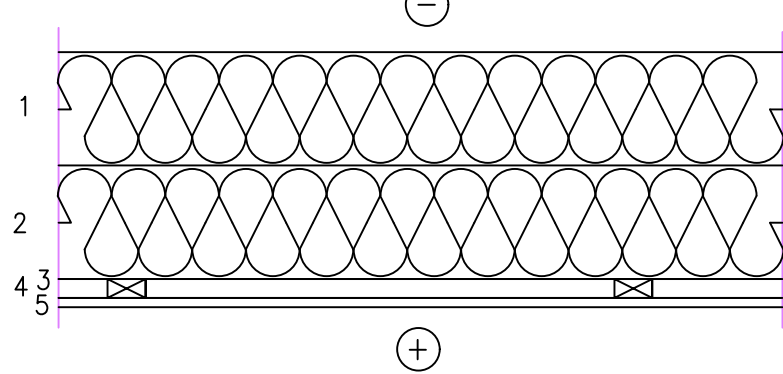


1. MIN.VILL – 150mm
– laotud laetade peale
2. LAETALAD + MIN.VILL – 150mm
3. AURUTÖKKEKILE
4. MÜTSPROFIIL – 20mm
5. KIPSPLAAT – 12,5mm

KL01

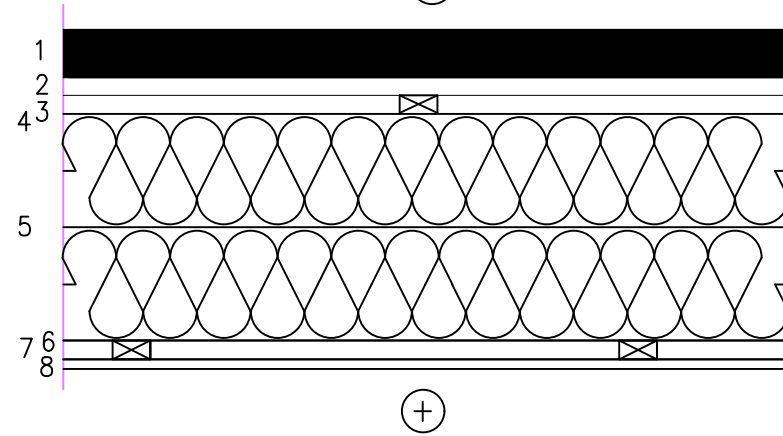


1. KATUSEKATE – Plekk-katus CLASSIC
2. ROOVID 22x100mm – 22mm. samm vastavalt tootja juhisele
3. VAHELIIST 22x50mm / TUULUTUSVAHE – 22mm
4. HINGAV ALUSKATE (DIFUSIOONIMEMBRAAN)
5. LAETALAD + MIN.VILL – 2X 150mm
6. AURUTÖKKEKILE
7. MÜTSPROFIIL – 20mm
8. KIPSPLAAT – 12,5mm

KL02

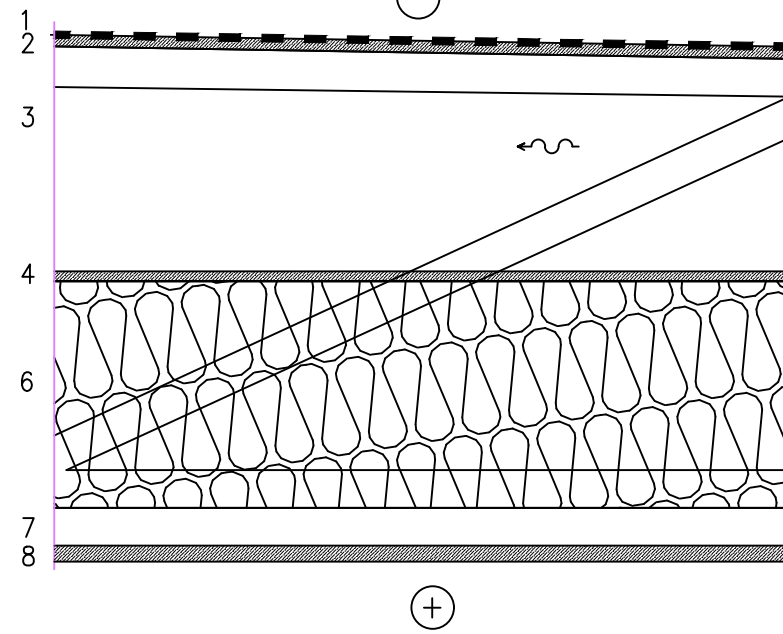

1. KATUSEKATE – 2–kihiline SBS katusekate
– tooteklass TL 2
2. OKASPUUVINEER – $\geq 24mm$
3. TUULUTUSVAHE – $\geq 100mm$
– Katuseferm. Kõrgus ja mõõdud vastavalt EK projektile
4. TUULETÖKKEPLAAT – 30mm
– Isover RKL Facade või analoog, ühenduskohad teibitud
– Fermide juures teibitud
5. MIN.VILL – 300mm
– Isover RKL33 või analoog, $\lambda \leq 0,033 W/(mK)$
– Fermide vahel 300mm
6. AURUTÖKKEKILE
7. KIPSLAE KARKASS ~50mm
8. KIPSPLAAT – 12,5mm


PP01

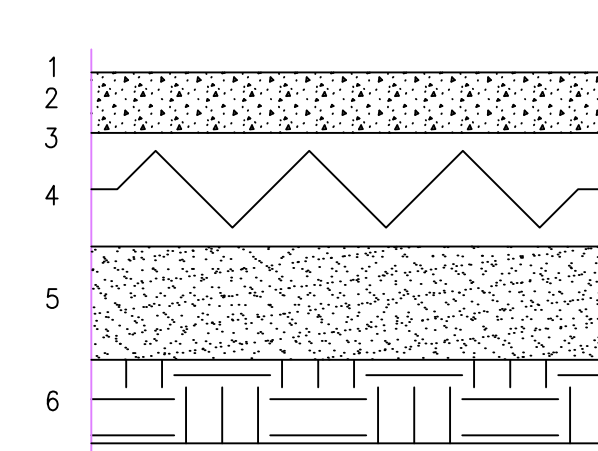

1. PÕRANDAKATE
2. MONOLIITBETOONPÕRAND 80mm
– põrandaküte selles kihis
3. PE KILE
4. POLÜSTÜREENSOOJUSTUS EPS 100 150mm
5. TIHENDATUD LIIVALUS
6. OLEMASOLEV PINNAS

*vannitoas teha viimistluskihi alla hüdroisolatsioon

PP02

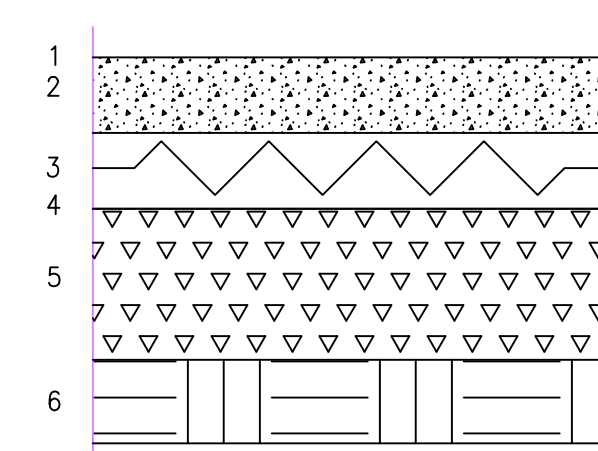

1. PÕRANDAKATE (EPO)
2. MONOLIITBETOONPÕRAND 100mm
3. PE KILE
4. POLÜSTÜREENSOOJUSTUS XPS (nt XPS400 foam SL) 100mm
5. TIHENDATUD KILLUSTIKALUS 200mm
6. OLEMASOLEV PINNAS

* Materjalide kasutamisel järgida tootjate kasutusjuhendeid