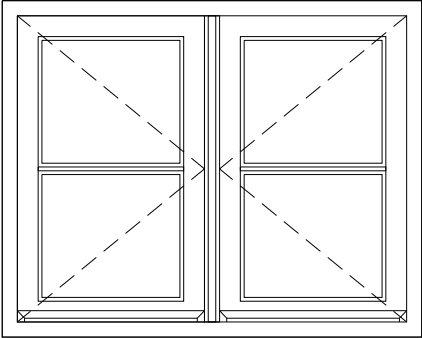
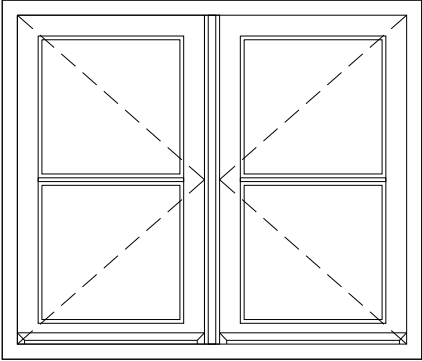
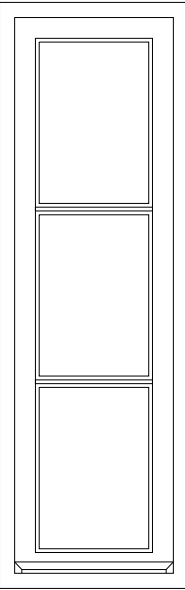
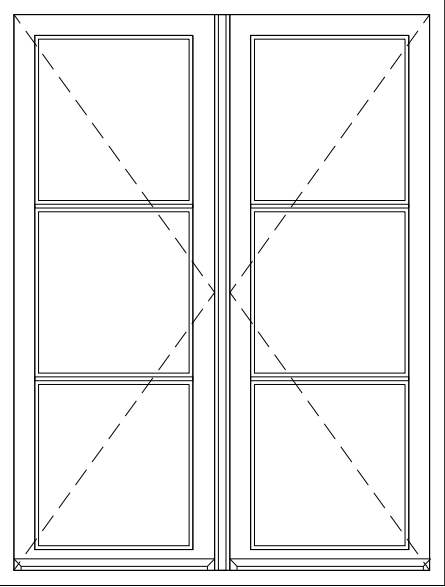
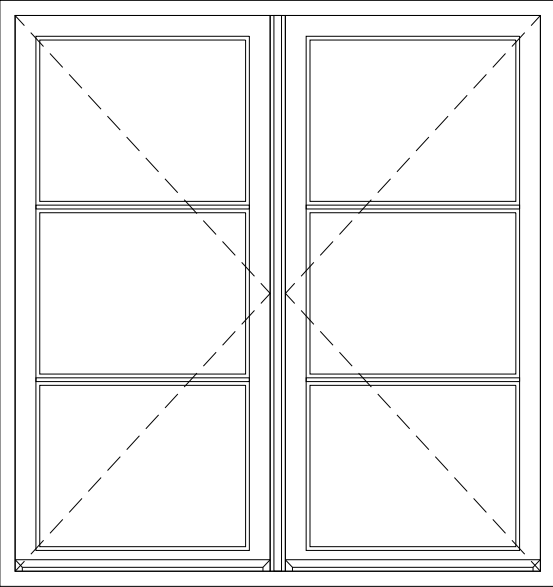
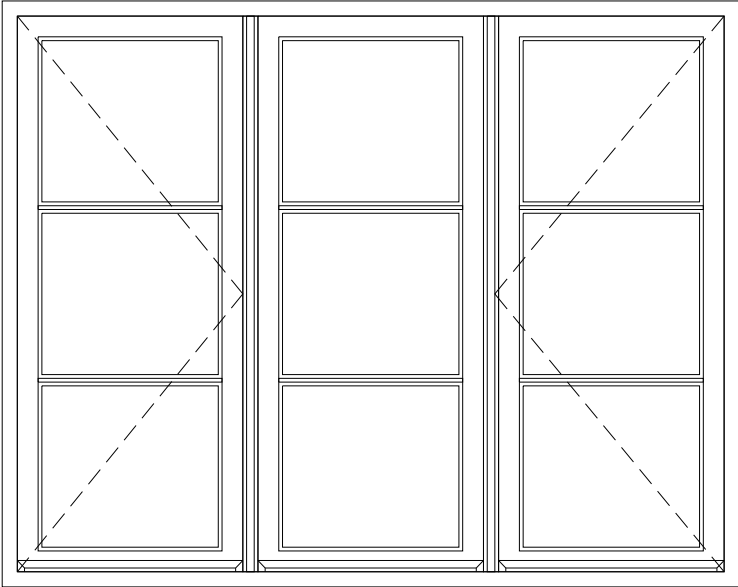
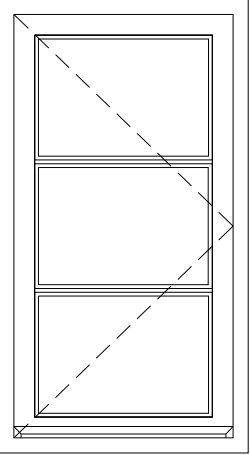
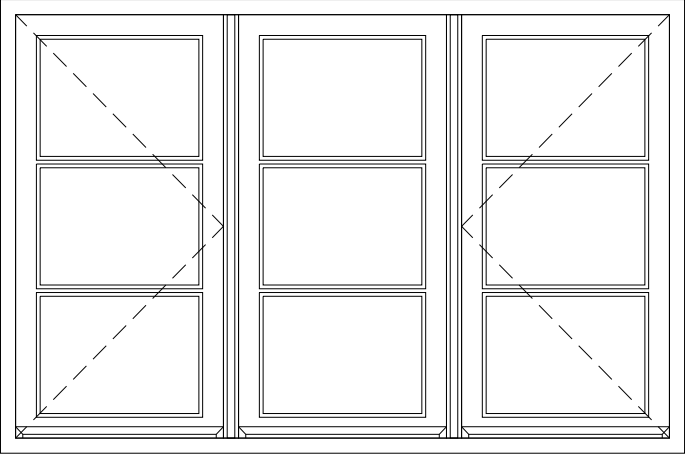
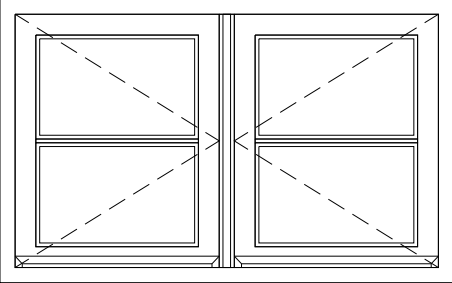



Tähis	Joonis	Ava mõõdud (laius x kõrgus)	Kogus	Märkused
A-1		1110 x 890 mm	12 kmpl	Üheraamne väljapoole avanev puitraamis aken, kirgas klaas. Prosspulgad teha klaasi läbivad. Asukoht: keldrikorrus
A-2		1110 x 950 mm	1 kmpl	Üheraamne väljapoole avanev puitraamis aken, kirgas klaas. Prosspulgad teha klaasi läbivad. Asukoht: keldrikorrus
A-3		500 x 1550 mm	2 kmpl	Üheraamne mitteavatav puitraamis aken, kirgas klaas. Prosspulgad teha klaasi läbivad. Asukoht: I korrus

Tähis	Joonis	Ava mõõdud (laius x kõrgus)	Kogus	Märkused
A-4		1180 x 1550 mm	1 kmpl	Üheraamne väljapoole avanev puitraamis aken, kirgas klaas. Prosspulgad teha klaasi läbivad. Asukoht: I korrus
A-5		1470 x 1550 mm	21 kmpl	Üheraamne väljapoole avanev puitraamis aken, kirgas klaas. Prosspulgad teha klaasi läbivad. Asukoht: I korrus (13 akent) II korrus (8 akent)
A-6		1950 x 1550 mm	2 kmpl	Üheraamne väljapoole avanev puitraamis aken, kirgas klaas. Prosspulgad teha klaasi läbivad. Asukoht: I korrus

Tähis	Joonis	Ava mõõdud (laius x kõrgus)	Kogus	Märkused
A-7		660 x 1200 mm	1 kmpl	Üheraamne väljapoole avanev puitraamis aken, kirgas klaas. Prosspulgad teha klaasi läbivad. Asukoht: II korrus
A-8		1810 x 1200 mm	3 kmpl	Üheraamne väljapoole avanev puitraamis aken, kirgas klaas. Prosspulgad teha klaasi läbivad. Asukoht: II korrus
A-9		1200 x 750 mm	3 kmpl	Üheraamne väljapoole avanev puitraamis aken, kirgas klaas. Prosspulgad teha klaasi läbivad. Asukoht: katusekorrus
A-10		800 x 1400 mm	12 kmpl	katusaken, asukoht katusekorrus


Märkused:
Akende asukohad kantud põhiplaanidele vt. joonised EP-3 ...EP-6
Paiknemine välisseinas vt. joonis EP-16.
Jooniste aluseks on OÜ Juta & Kaido üheraamsed puitaknad. kasutusel kahekordne
klaaspakett, prosspulgad klaasi läbivad.

Välisuks VU-1

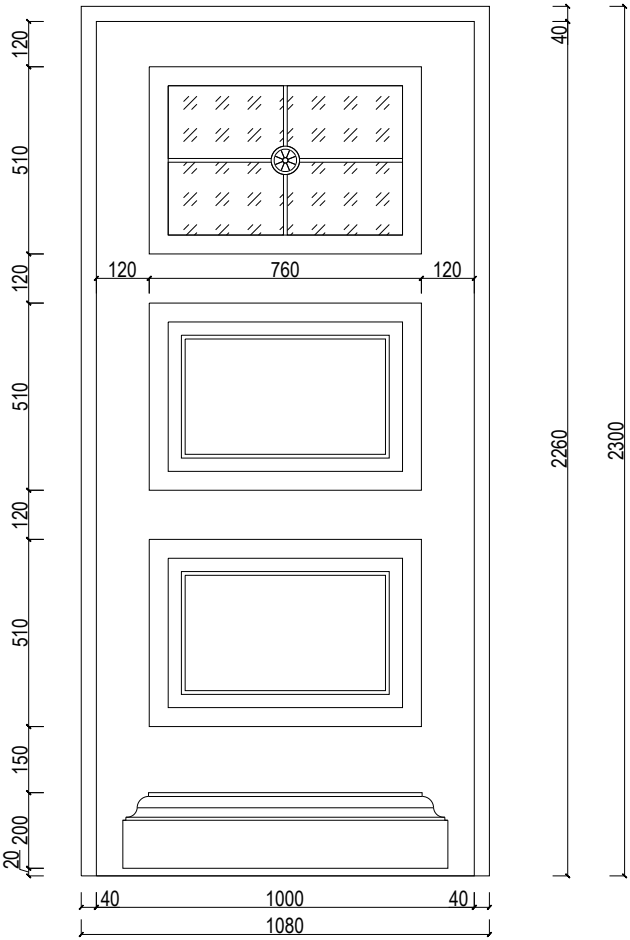


Viimistlus : tume peits,
toon 5074 Karhu (Tikkurila Valtti värvikaart)
kogus : 1 kmpl
Kirgas klaas

Välisuks VU-2

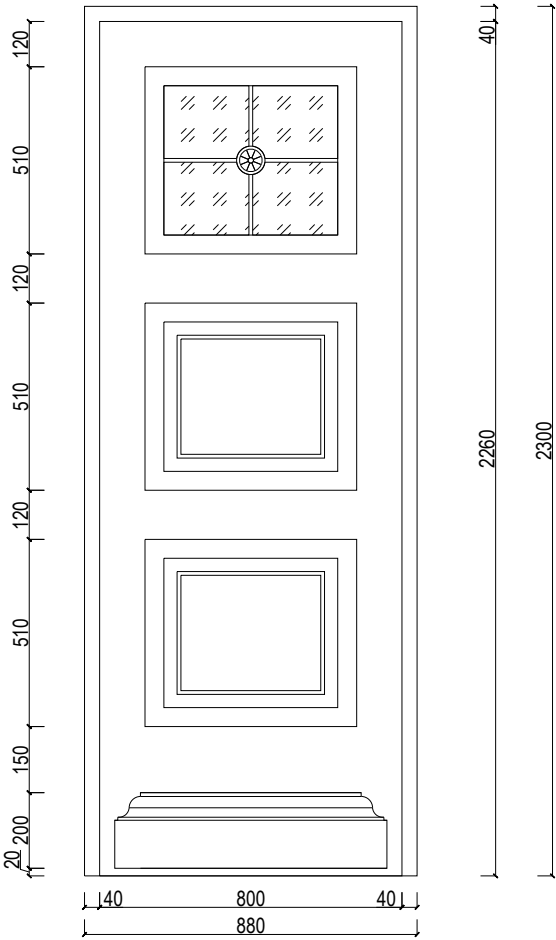


Viimistlus : tume peits,
toon 5074 Karhu (Tikkurila Valtti värvikaart)
kogus : 1 kmpl
Kirgas klaas

Välisuks VU-3

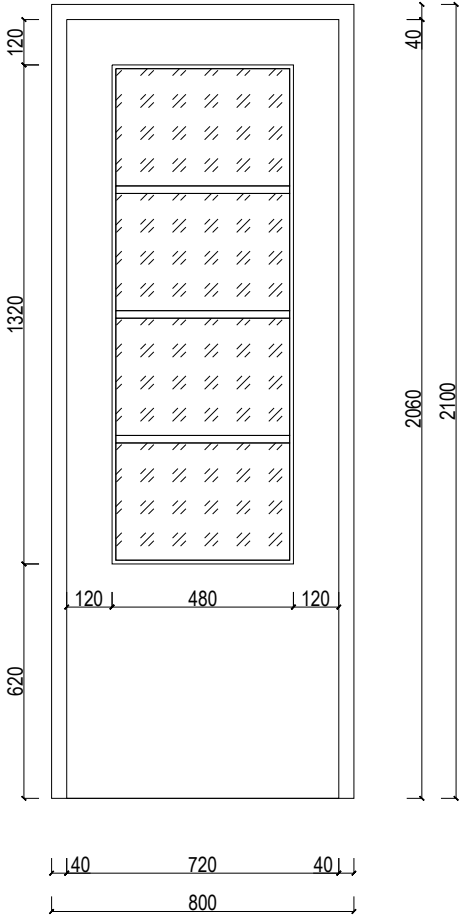


Viimistlus : valge õlipõhine värv
(aknaraamidega samas toonis)
kogus : 1 kmpl
Kirgas klaas

Välisuks VU-5

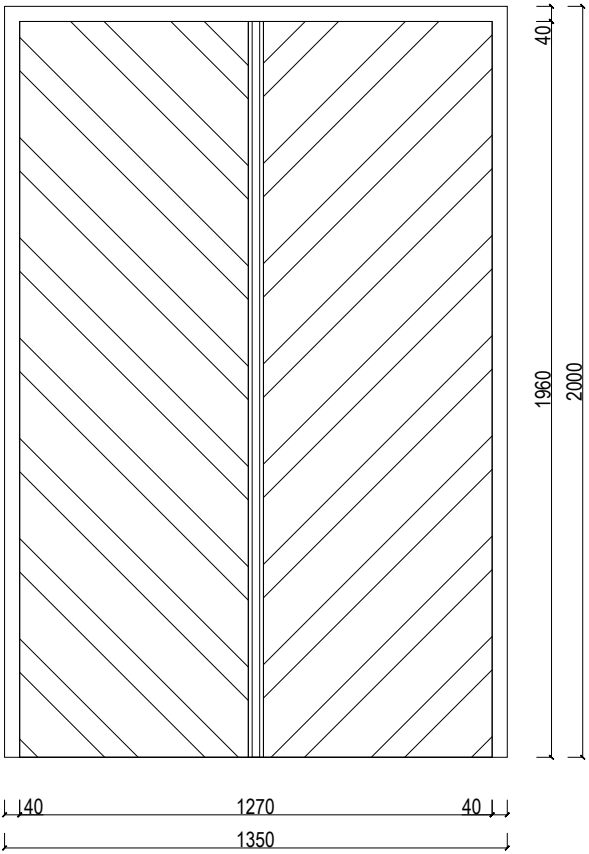


Viimistlus : õlipõhine värv J485
(sokli seinaga samas toonis)
kogus : 1 kmpl

Välisuks VU-4

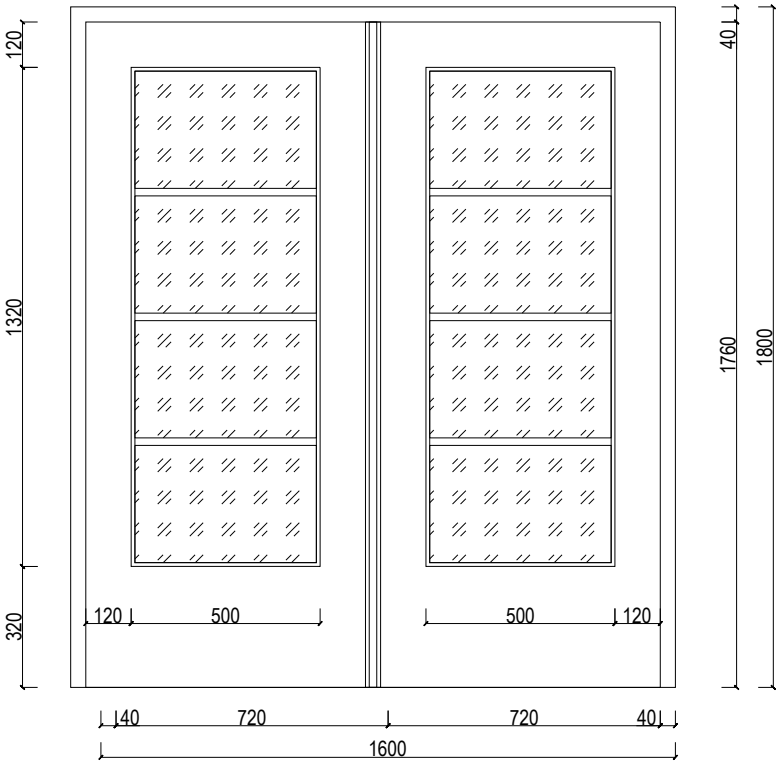


Tuulutussava kate
M 1:10

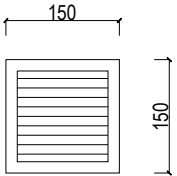


Viimistlus : valge õlipõhine värv
(aknaraamidega samas toonis)
kogus : 1 kmpl
Kirgas klaas

Gaasiseadme suitsutoru
kate M 1:10

Eestvaade

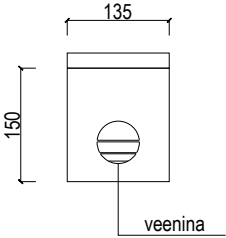


Lõige

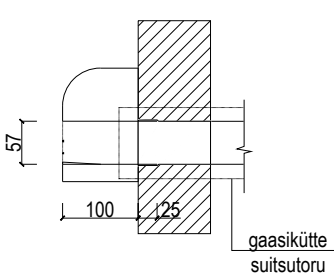


Märkused:
Uste asukohad kantud põhiplaanidele vt. joonised EP-3 ...EP-5
Paiknemine välisseinas vt. joonis EP-17
Uksed valmistada okaspuidust ning katta värviga vastavalt etteantud toonile.
Klaasiosa kirgas klaas, kasutada klaaspaketti. Valgetel ustel klaaspaketi liist valge, tumedatel ustel must.
Gaasiseadme suitsutorude ning tuulutussavade katete asukoht vt. joonis EP-8; EP-9, värvida seinaga samas toonis.


Vertikaalne laudis D-1 M 1:1 toon H460

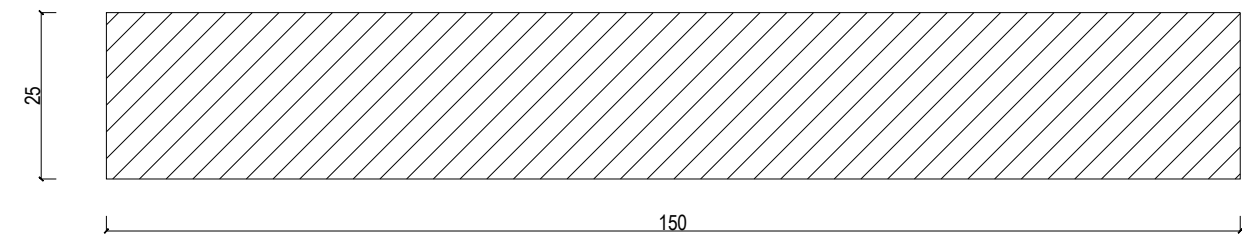


Vertikaalse laudise D-1 katteliist D-2 M 1:1 toon H460

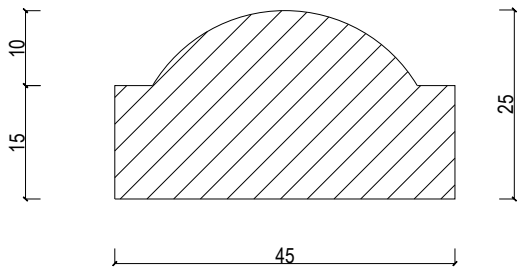


Horisontaalne laudis D-3 (akende vahel) M 1:1 toon J460

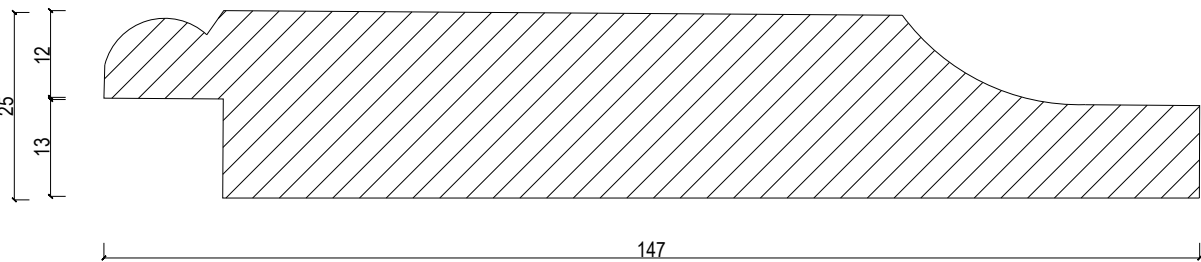


Akende ja uste piirdelaud D-6 M 1:1 toon F461

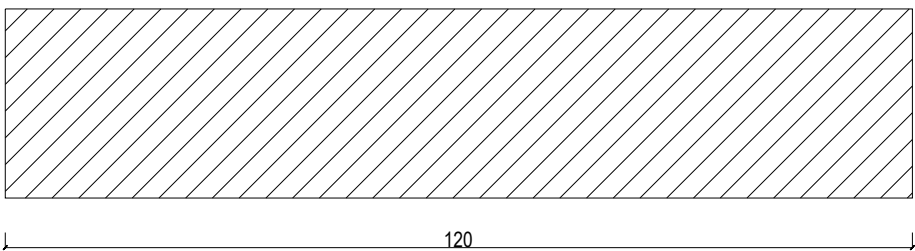


Aknapealne karniis D-8 M 1:1 toon F461

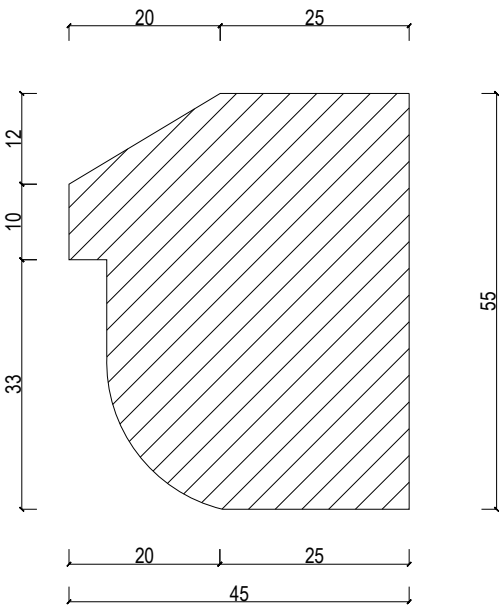


Stardilaud D-5 M 1:1 toon J460

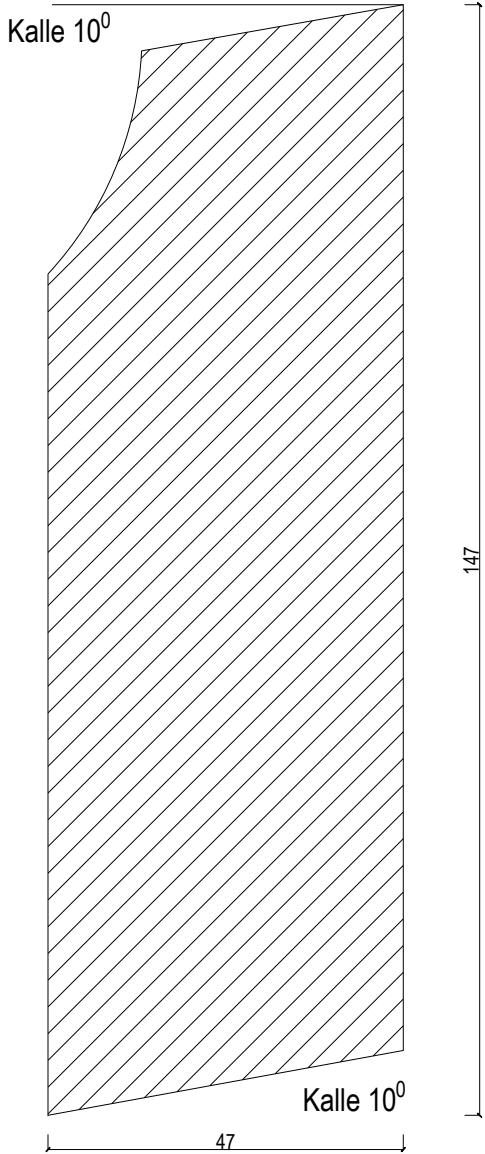


Nurgalauad D-7 M 1:1 toon F461

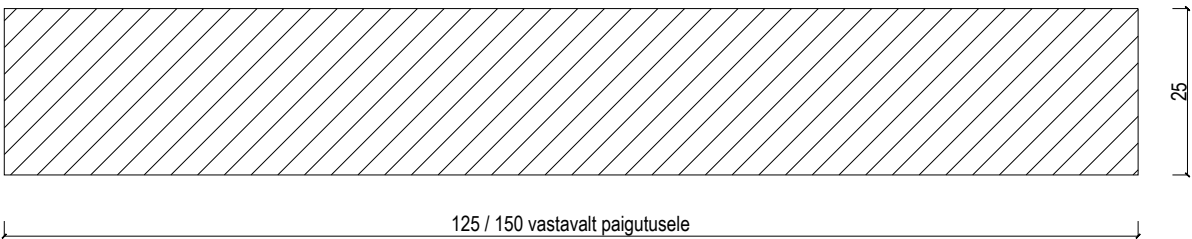

Aknaalune karniis D-9 M 1:1 toon F461

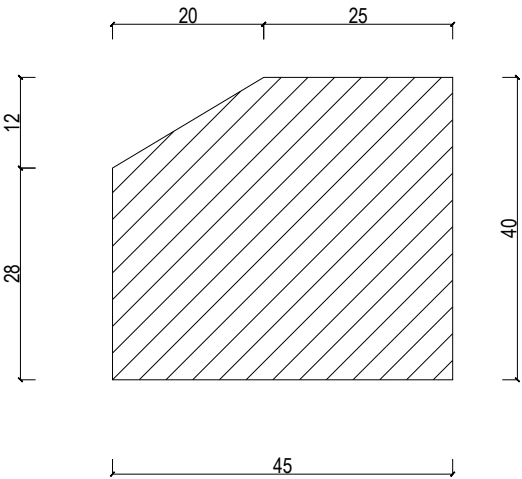

Veelaud D-4 M 1:1 toon J460

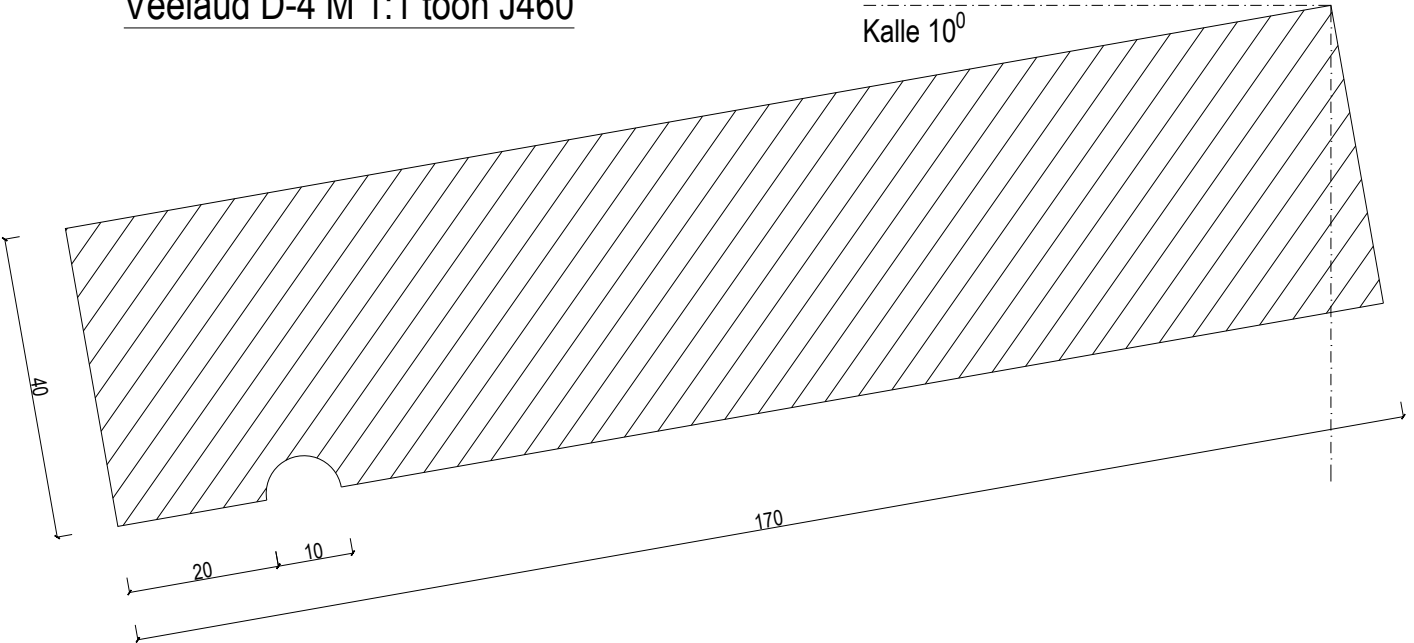

Märkused :
Kõik detailid valmistada jooniste kohaselt hõõveldatud puidust.
Katta õlipõhise värviga vastavalt värvilahendusele (vt. EP-8 ...EP-11). Enne lõplikku värvimist teha proovivärvimine m² suurusele pinnale ning hinnata värvide sobivust.

Detailide asukohad vt. vaadete joonised EP-8...EP-11 ning konstruktsioonide joonised EP-13 ... EP-14; EP-18

Karniisidele lisada eelvärvitud kaitseplekk, toon vastavalt detailide värvitoonile.

Nurgaliistude paigutus vt. joonis EP-15