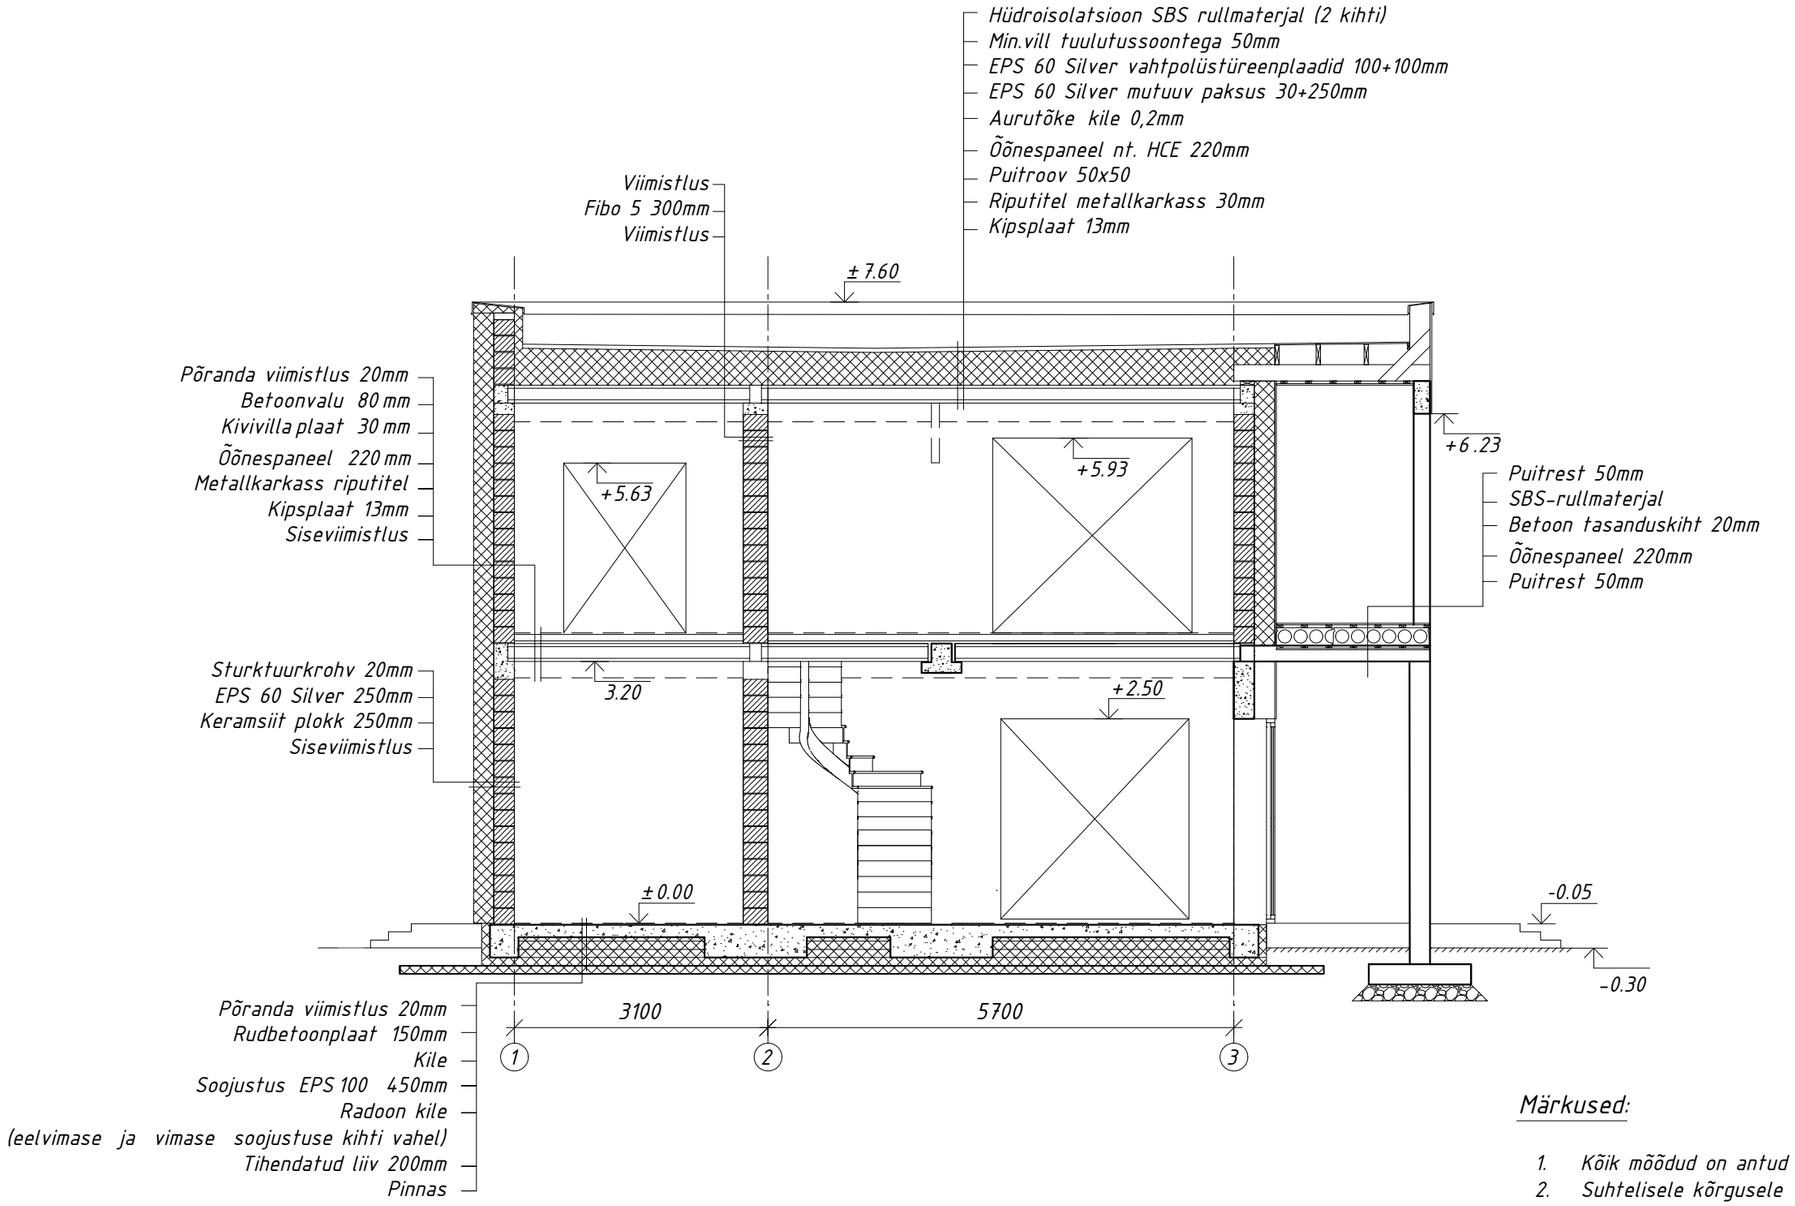

Märkused:

1. Kõik mõõdud on antud millimeetrites.
2. Suhtelisele kõrgusele ±0,000 vastab absoluutne kõrgus +17.30m