

ELAMU NURKADE KOORDINAADID			
Nr.	Y	X	Kõrgus
01			66.00
02			66.00
03			66.00
04			66.00
05			66.00
06			66.00

TINGMÄRGID


01 Projekteeritud üksikelamu

- Kinnistu piir
- Projekteeritud hoone
- Betoonkiivi sillutis
- Kruusakattega tee
- Projekteeritud veetorustik
- Projekteeritud kanalatsioonitorustik
- Projekteeritud elektrivõrg
- Olemasolev drenaažitoru
- Planeeritavad kõrgusjooned
- kavandatud elupuuekk

KINNISTU TEHNILISED ANDMED

- Krundi pind 8,37 ha
- Ehitisealune pind 208m²
- Hoone kubatuur 1023,1m²

MÄRKUSED: koordinaatüsteem L-EST197
 kõrgusüsteem EH2000
 Mõõdistas: Geonik OÜ 07.07.2021
 Töö nr Ge 072-2021

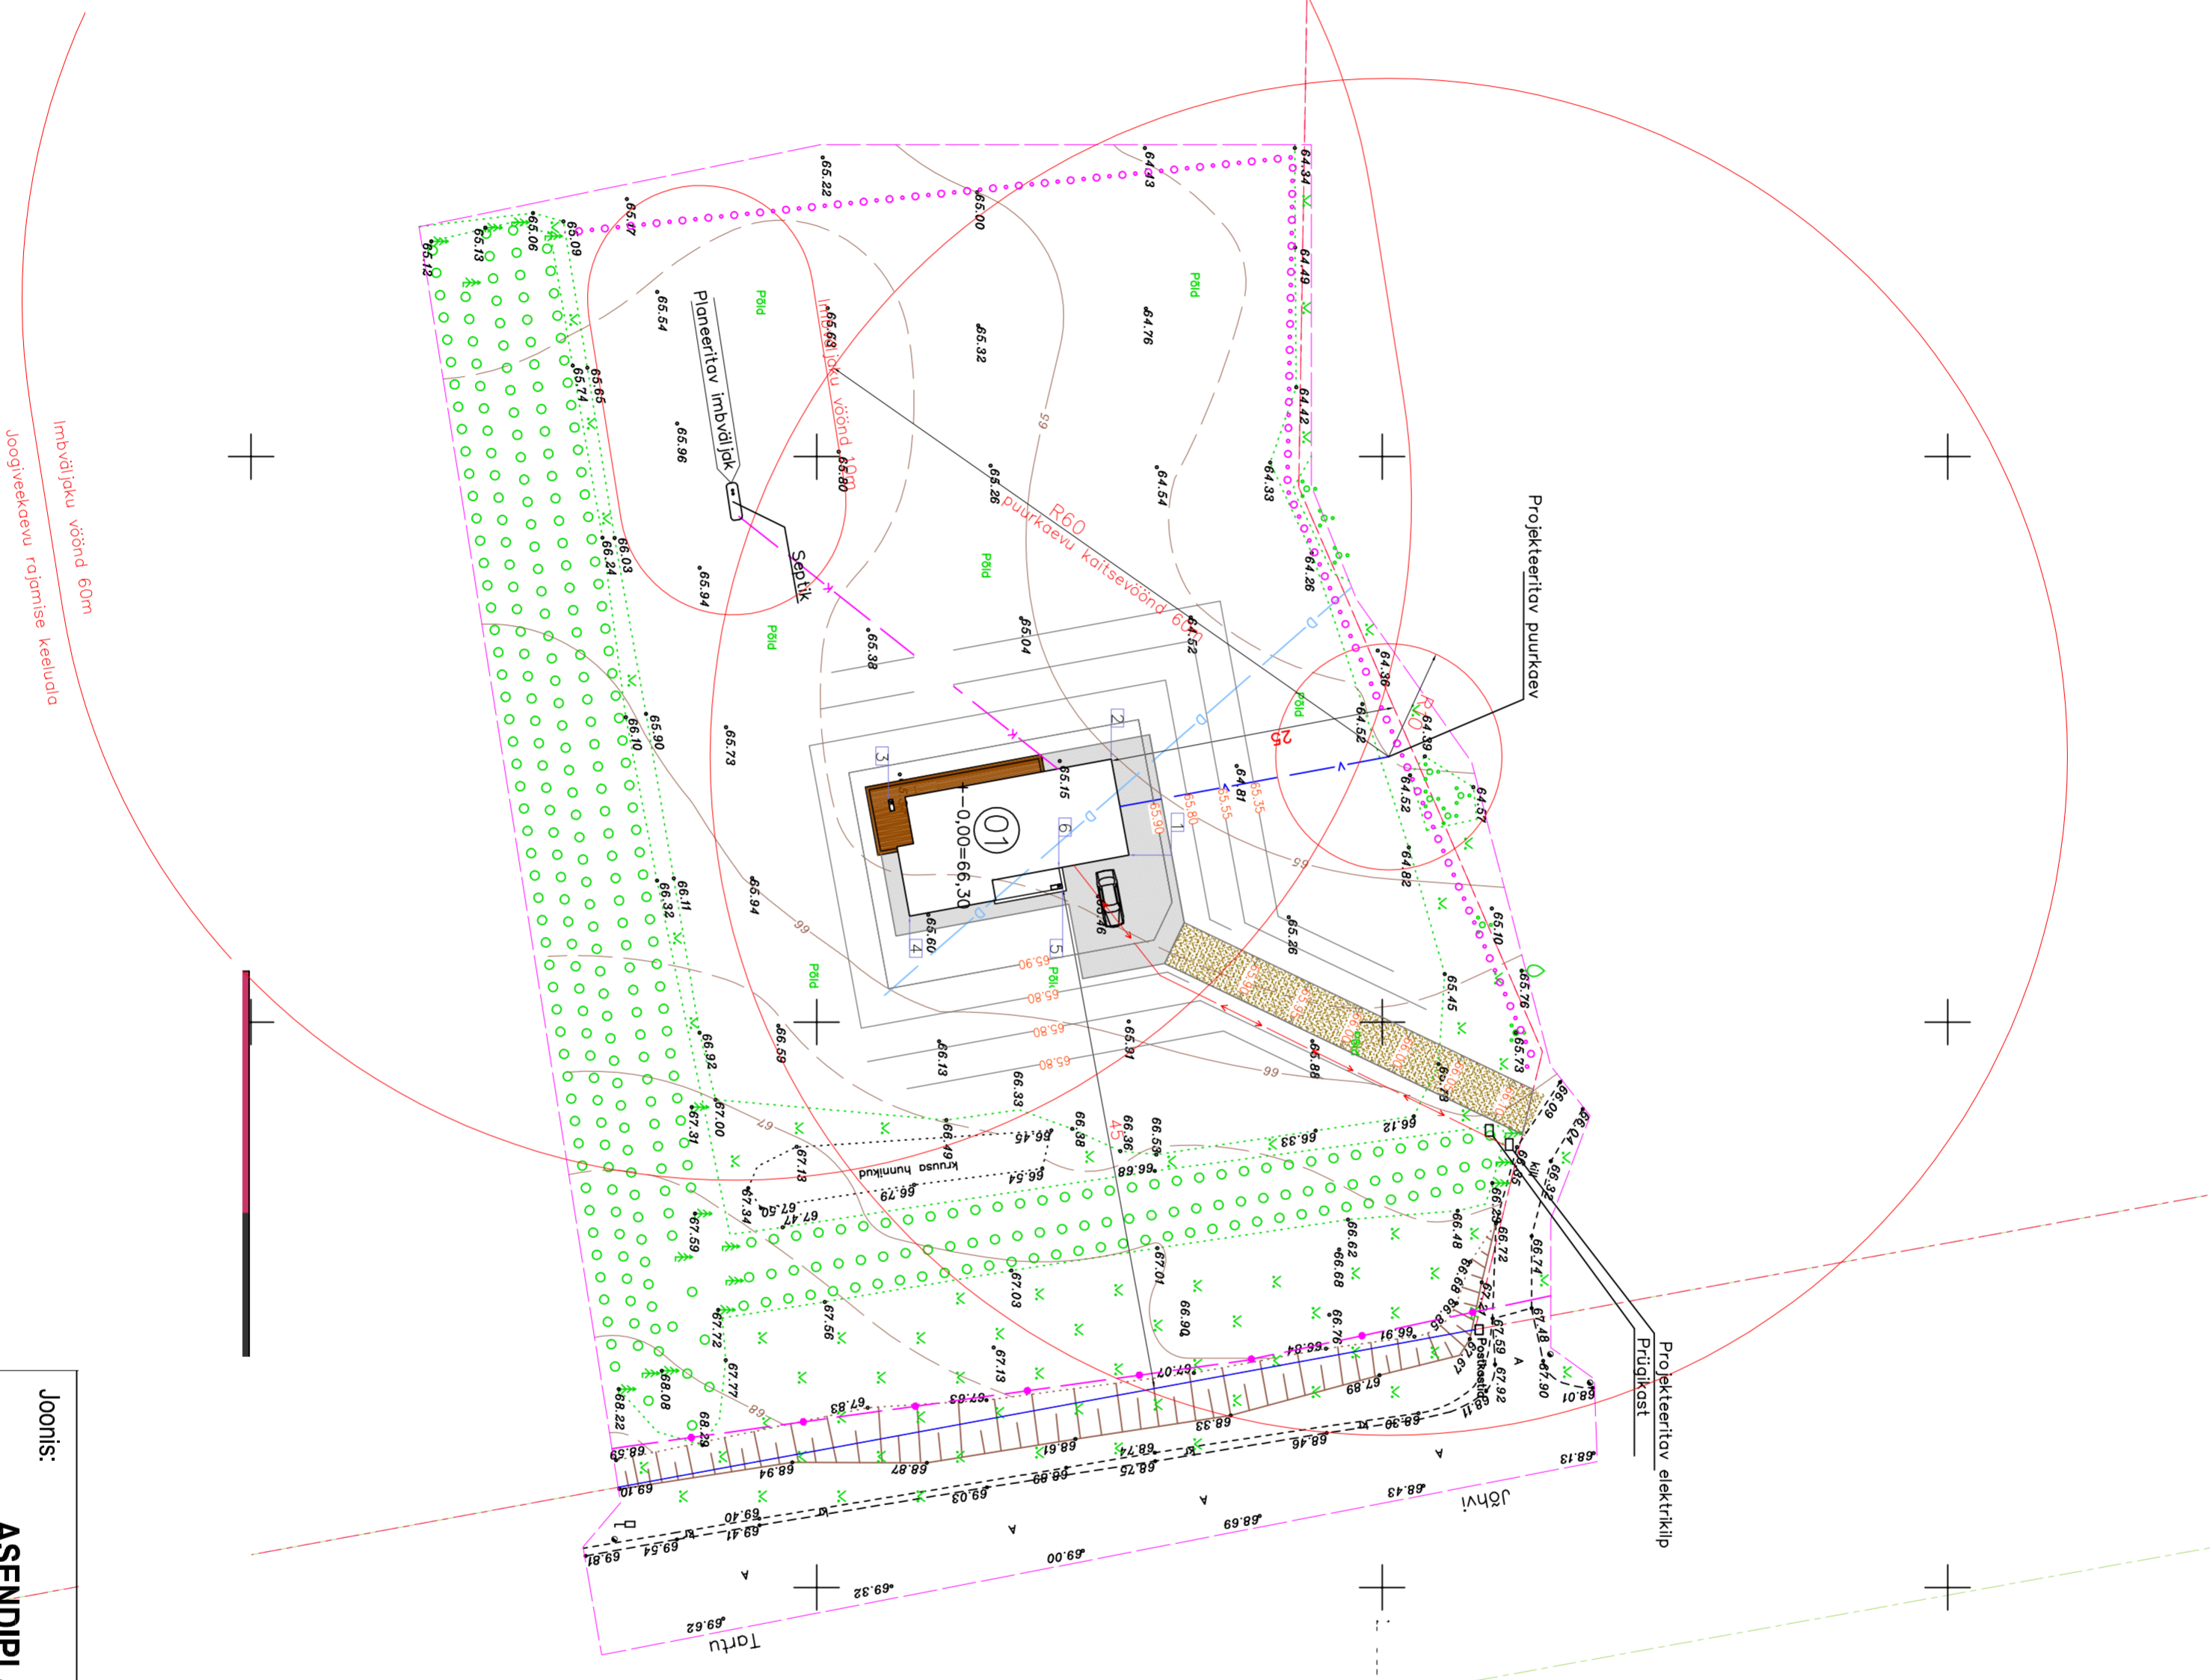

Imbaväljaku võrand 60m
 Joogiveekaevu rajamise keeluala

Joonis:

ASENDIPLAAN

T10021_EP_AS4-01_V02_ASENDIPLAAM