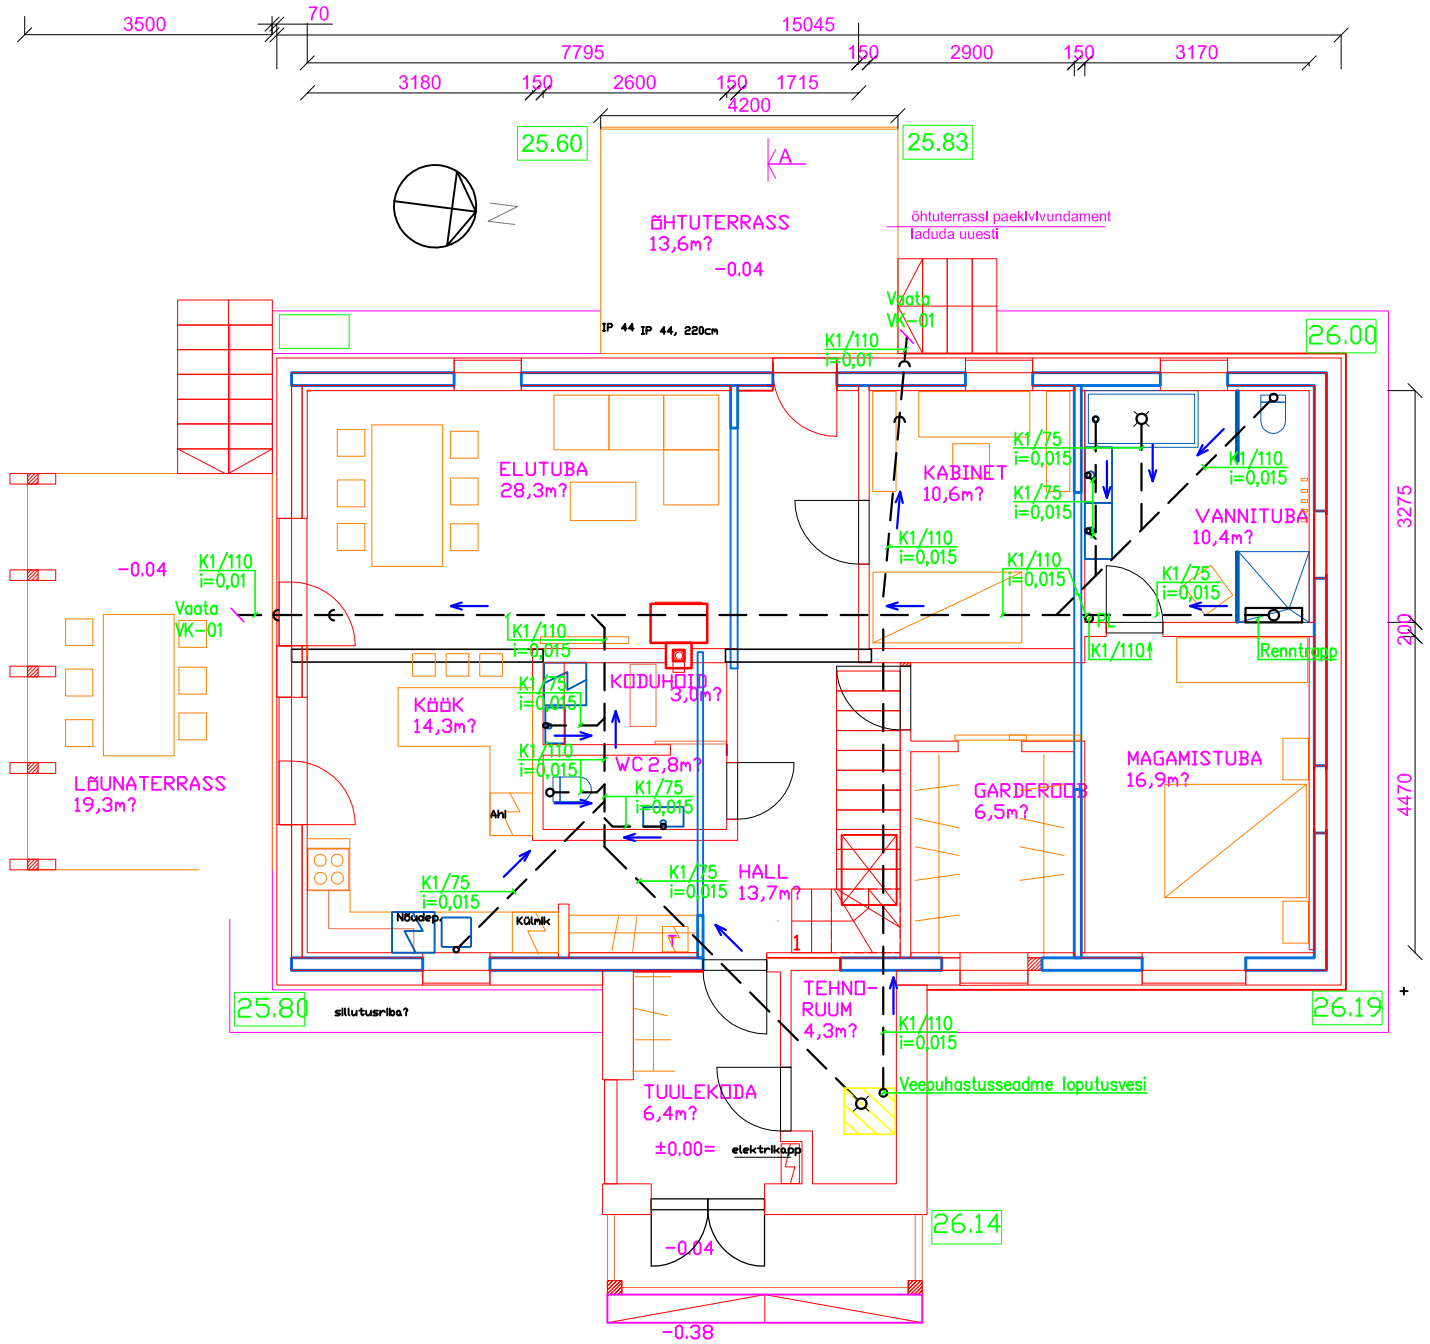

KÖÖGIVALAMU KÖÖGIMÖÖBLI TARNES
SANITAARTEHNIKA MUDELID JA PAIGALDUSKOHAD TÄPSUSTADA TELLIJAGA
PAIGALDUS TEHASE JUHISTE JÄRGI

TINGMÄRGID:

— — — =PAIGALDUS PÕRANDA ALL
K1 =REOVEEKANALISATSIOON
PL =PUHASTUSLUUK
← =KALDE SUUND
i=0,015 =KALDE SUURUS 1,5 %