
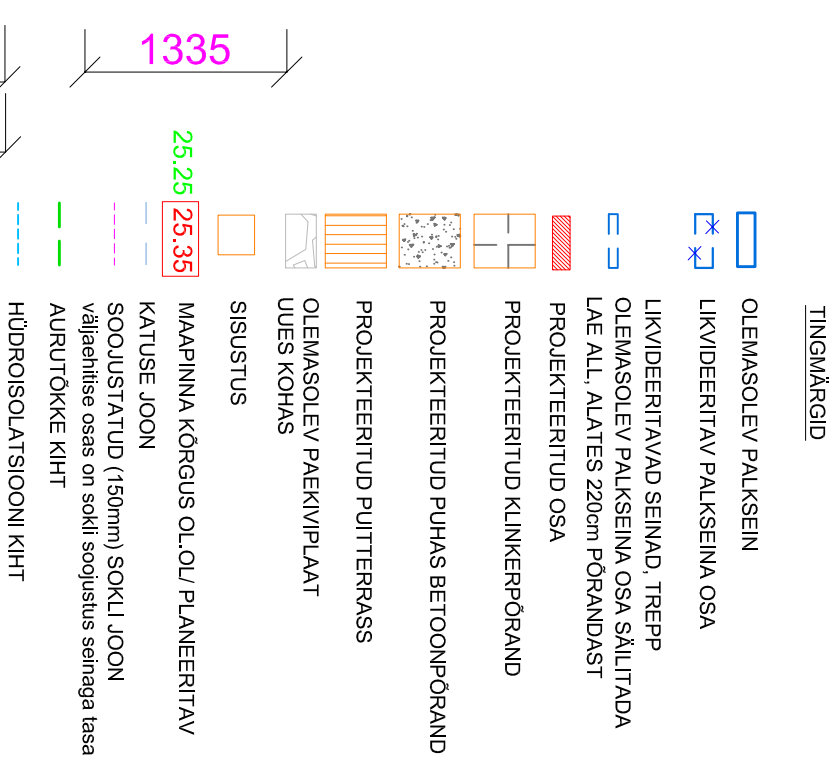
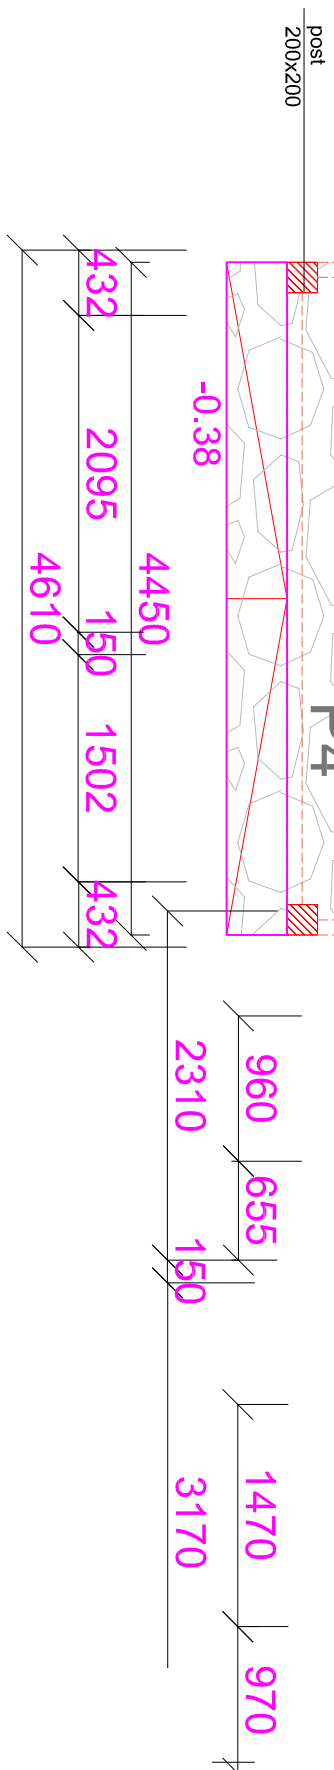
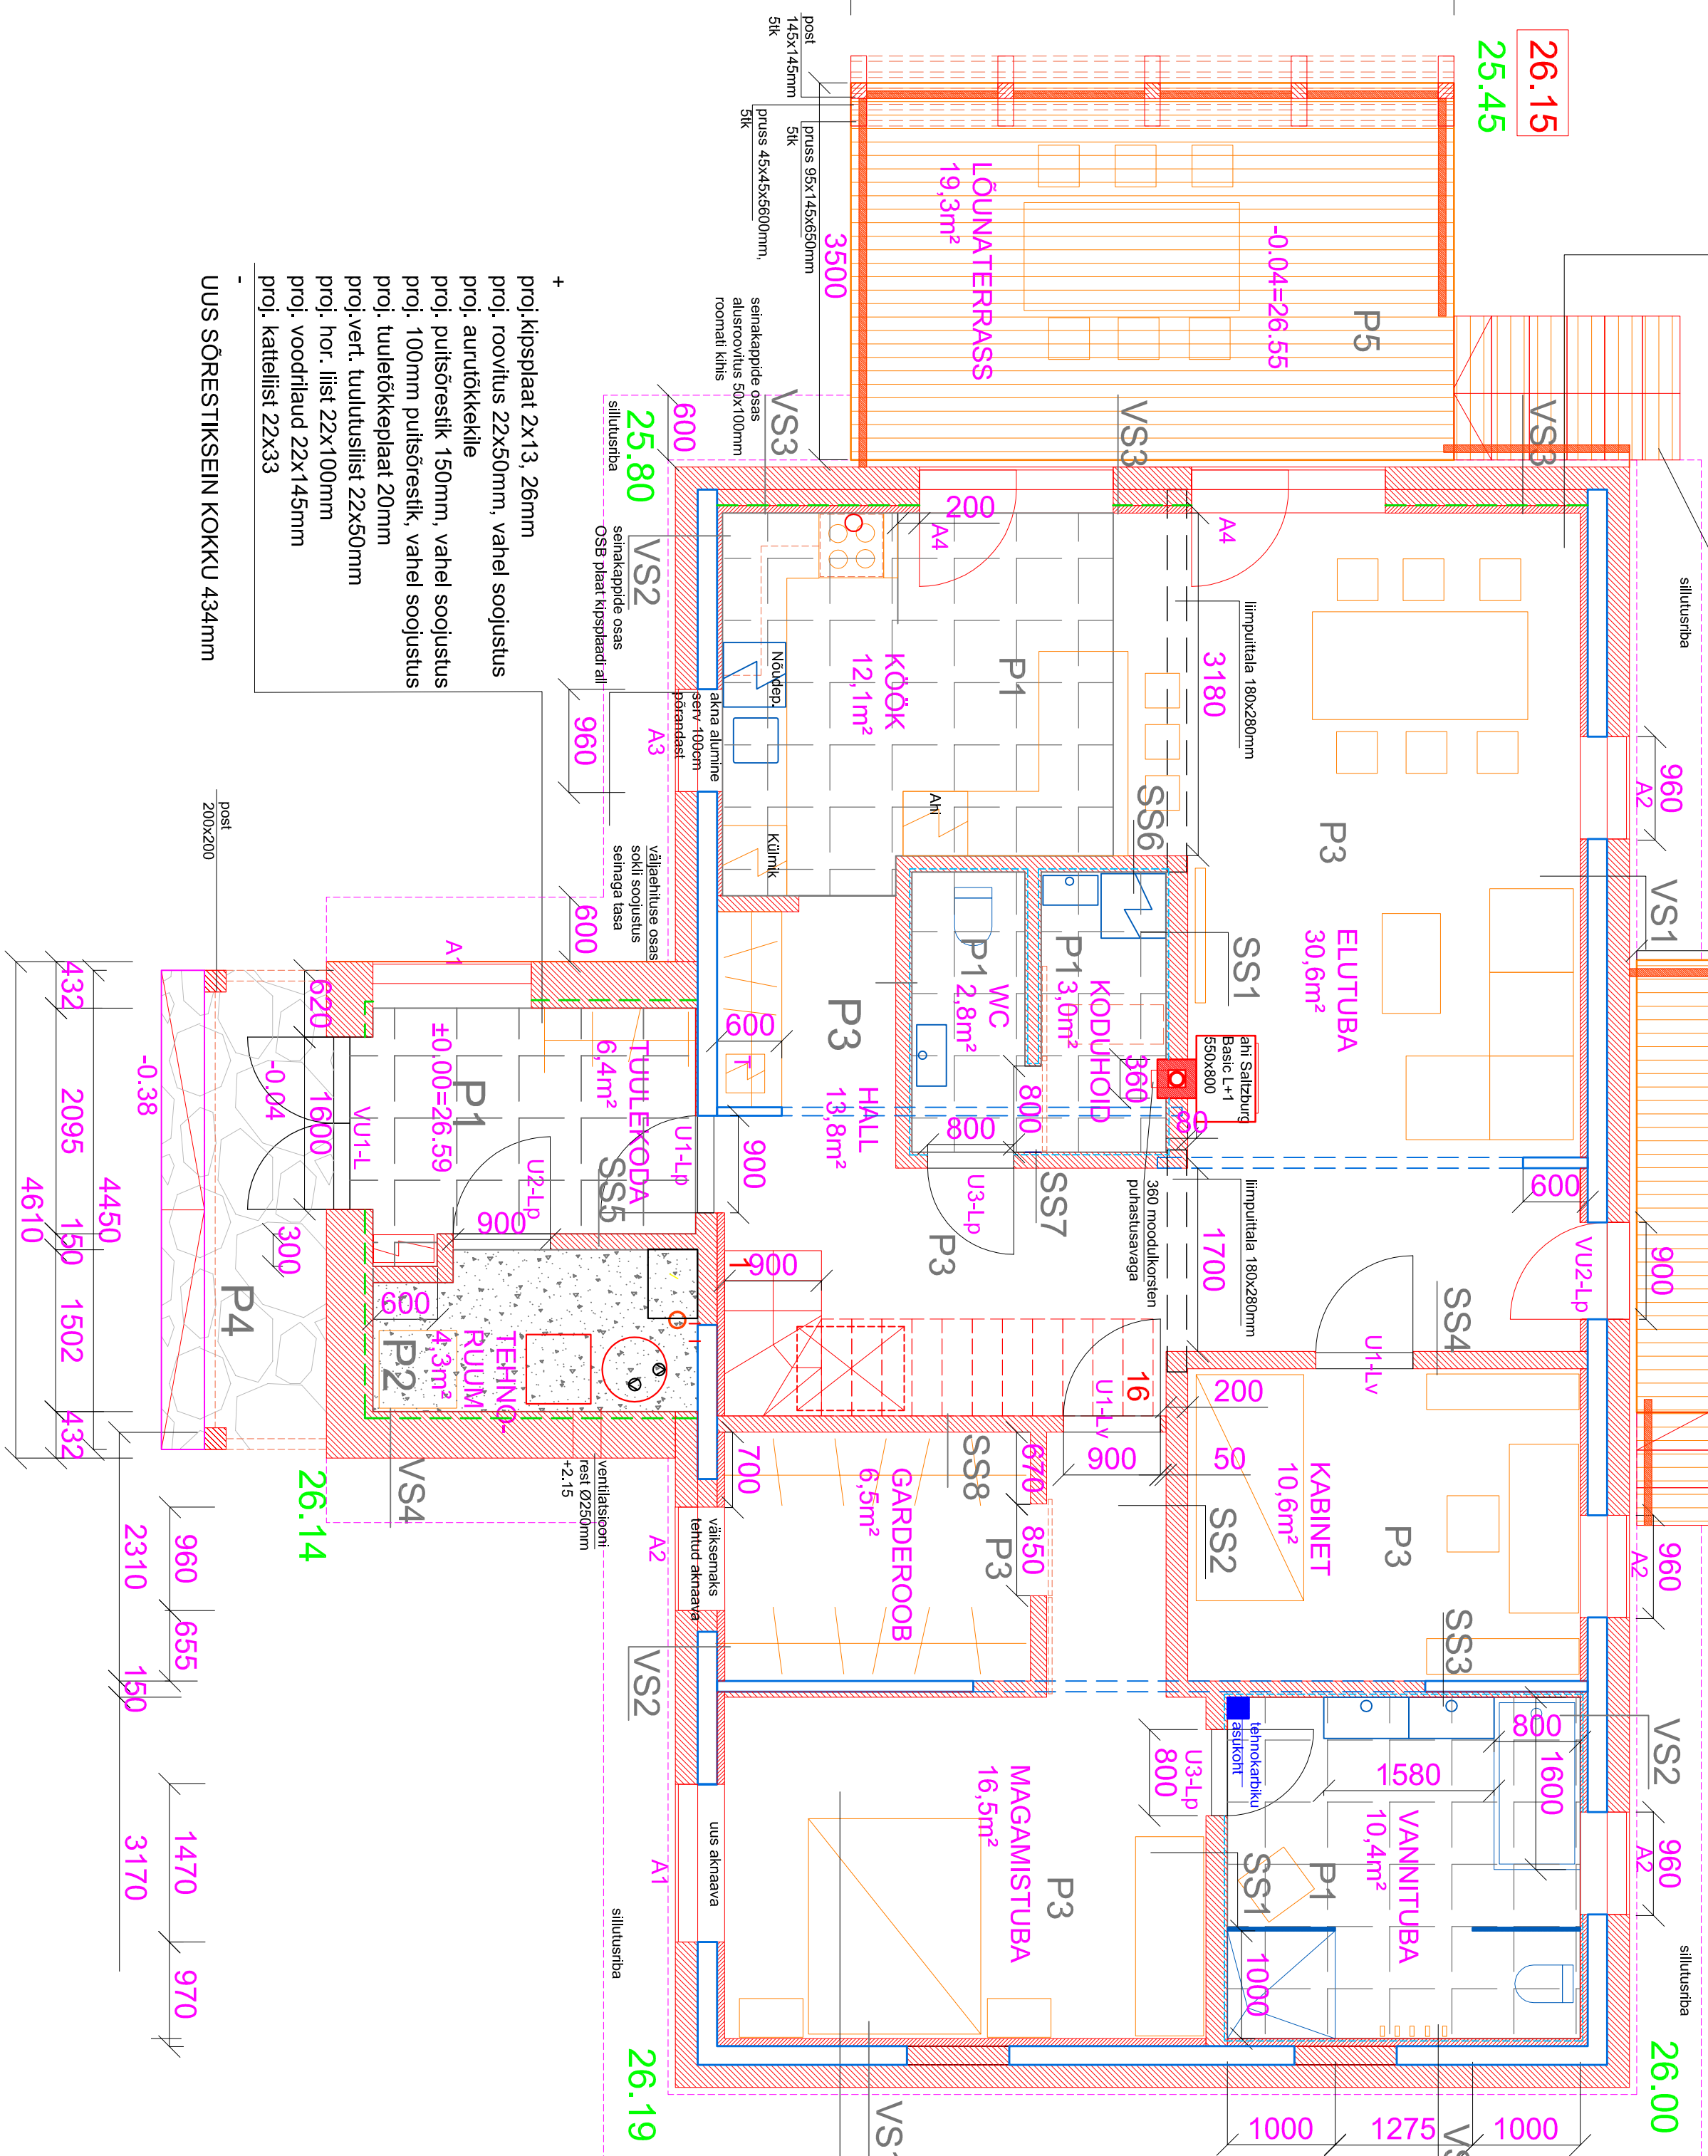
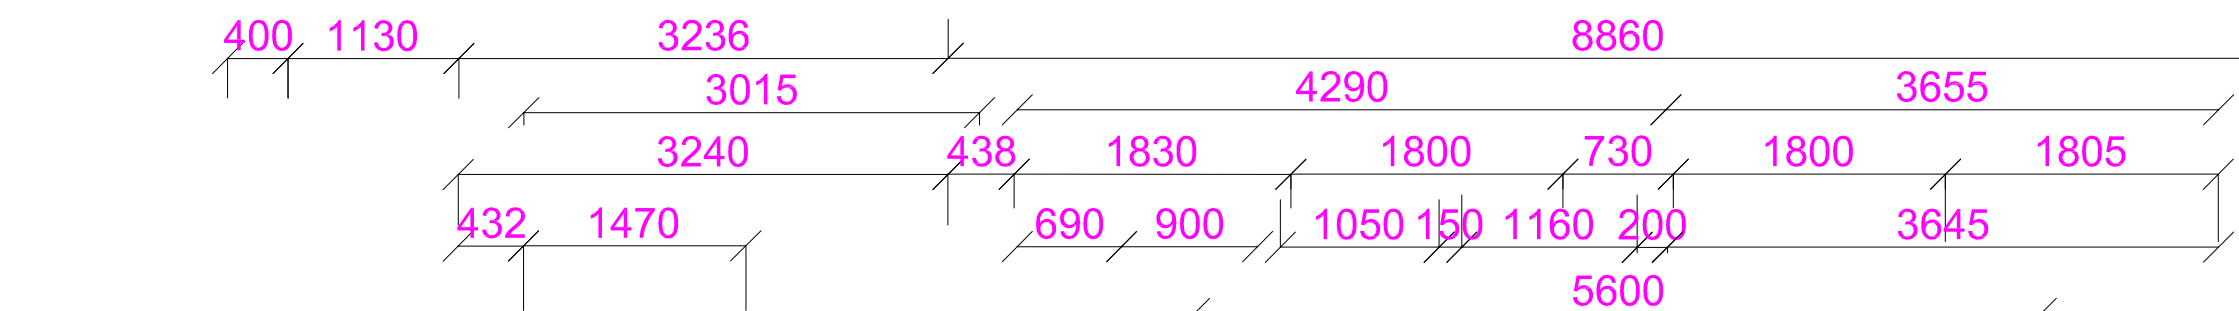
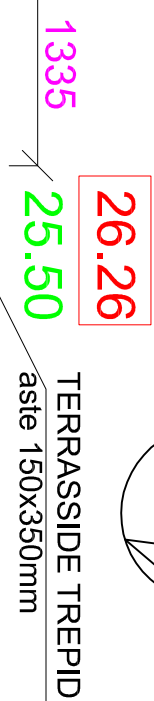
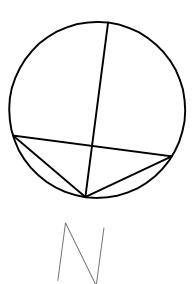


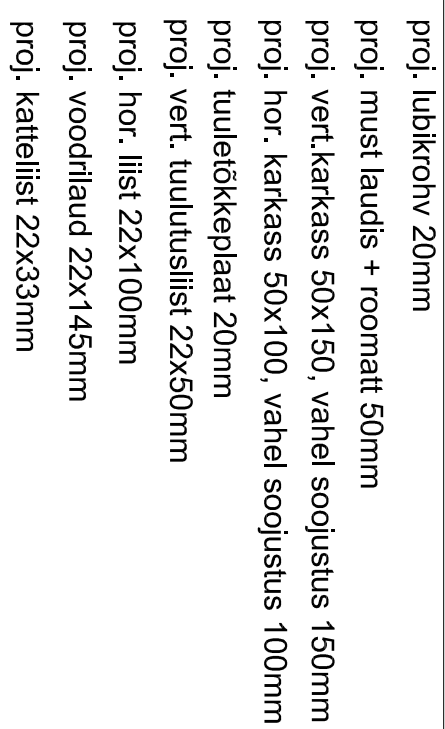

MÄRKUSED

1. JOONISTE KOOSTAMISE ALUSEKS ON ÜLESMÕÕTMISJOOINISED.

2. OLEMASOLEVATE RUUMIDE JA KONSTRUKTSIOONIDE MÕÖDUD TÄPSUSTADA KOHAPEAL.

1. K. RUUMIDE PINDALA 117,2 m²
2. K. RUUMIDE PINDALA 67,4m²
KOKKU 184,6m²

