
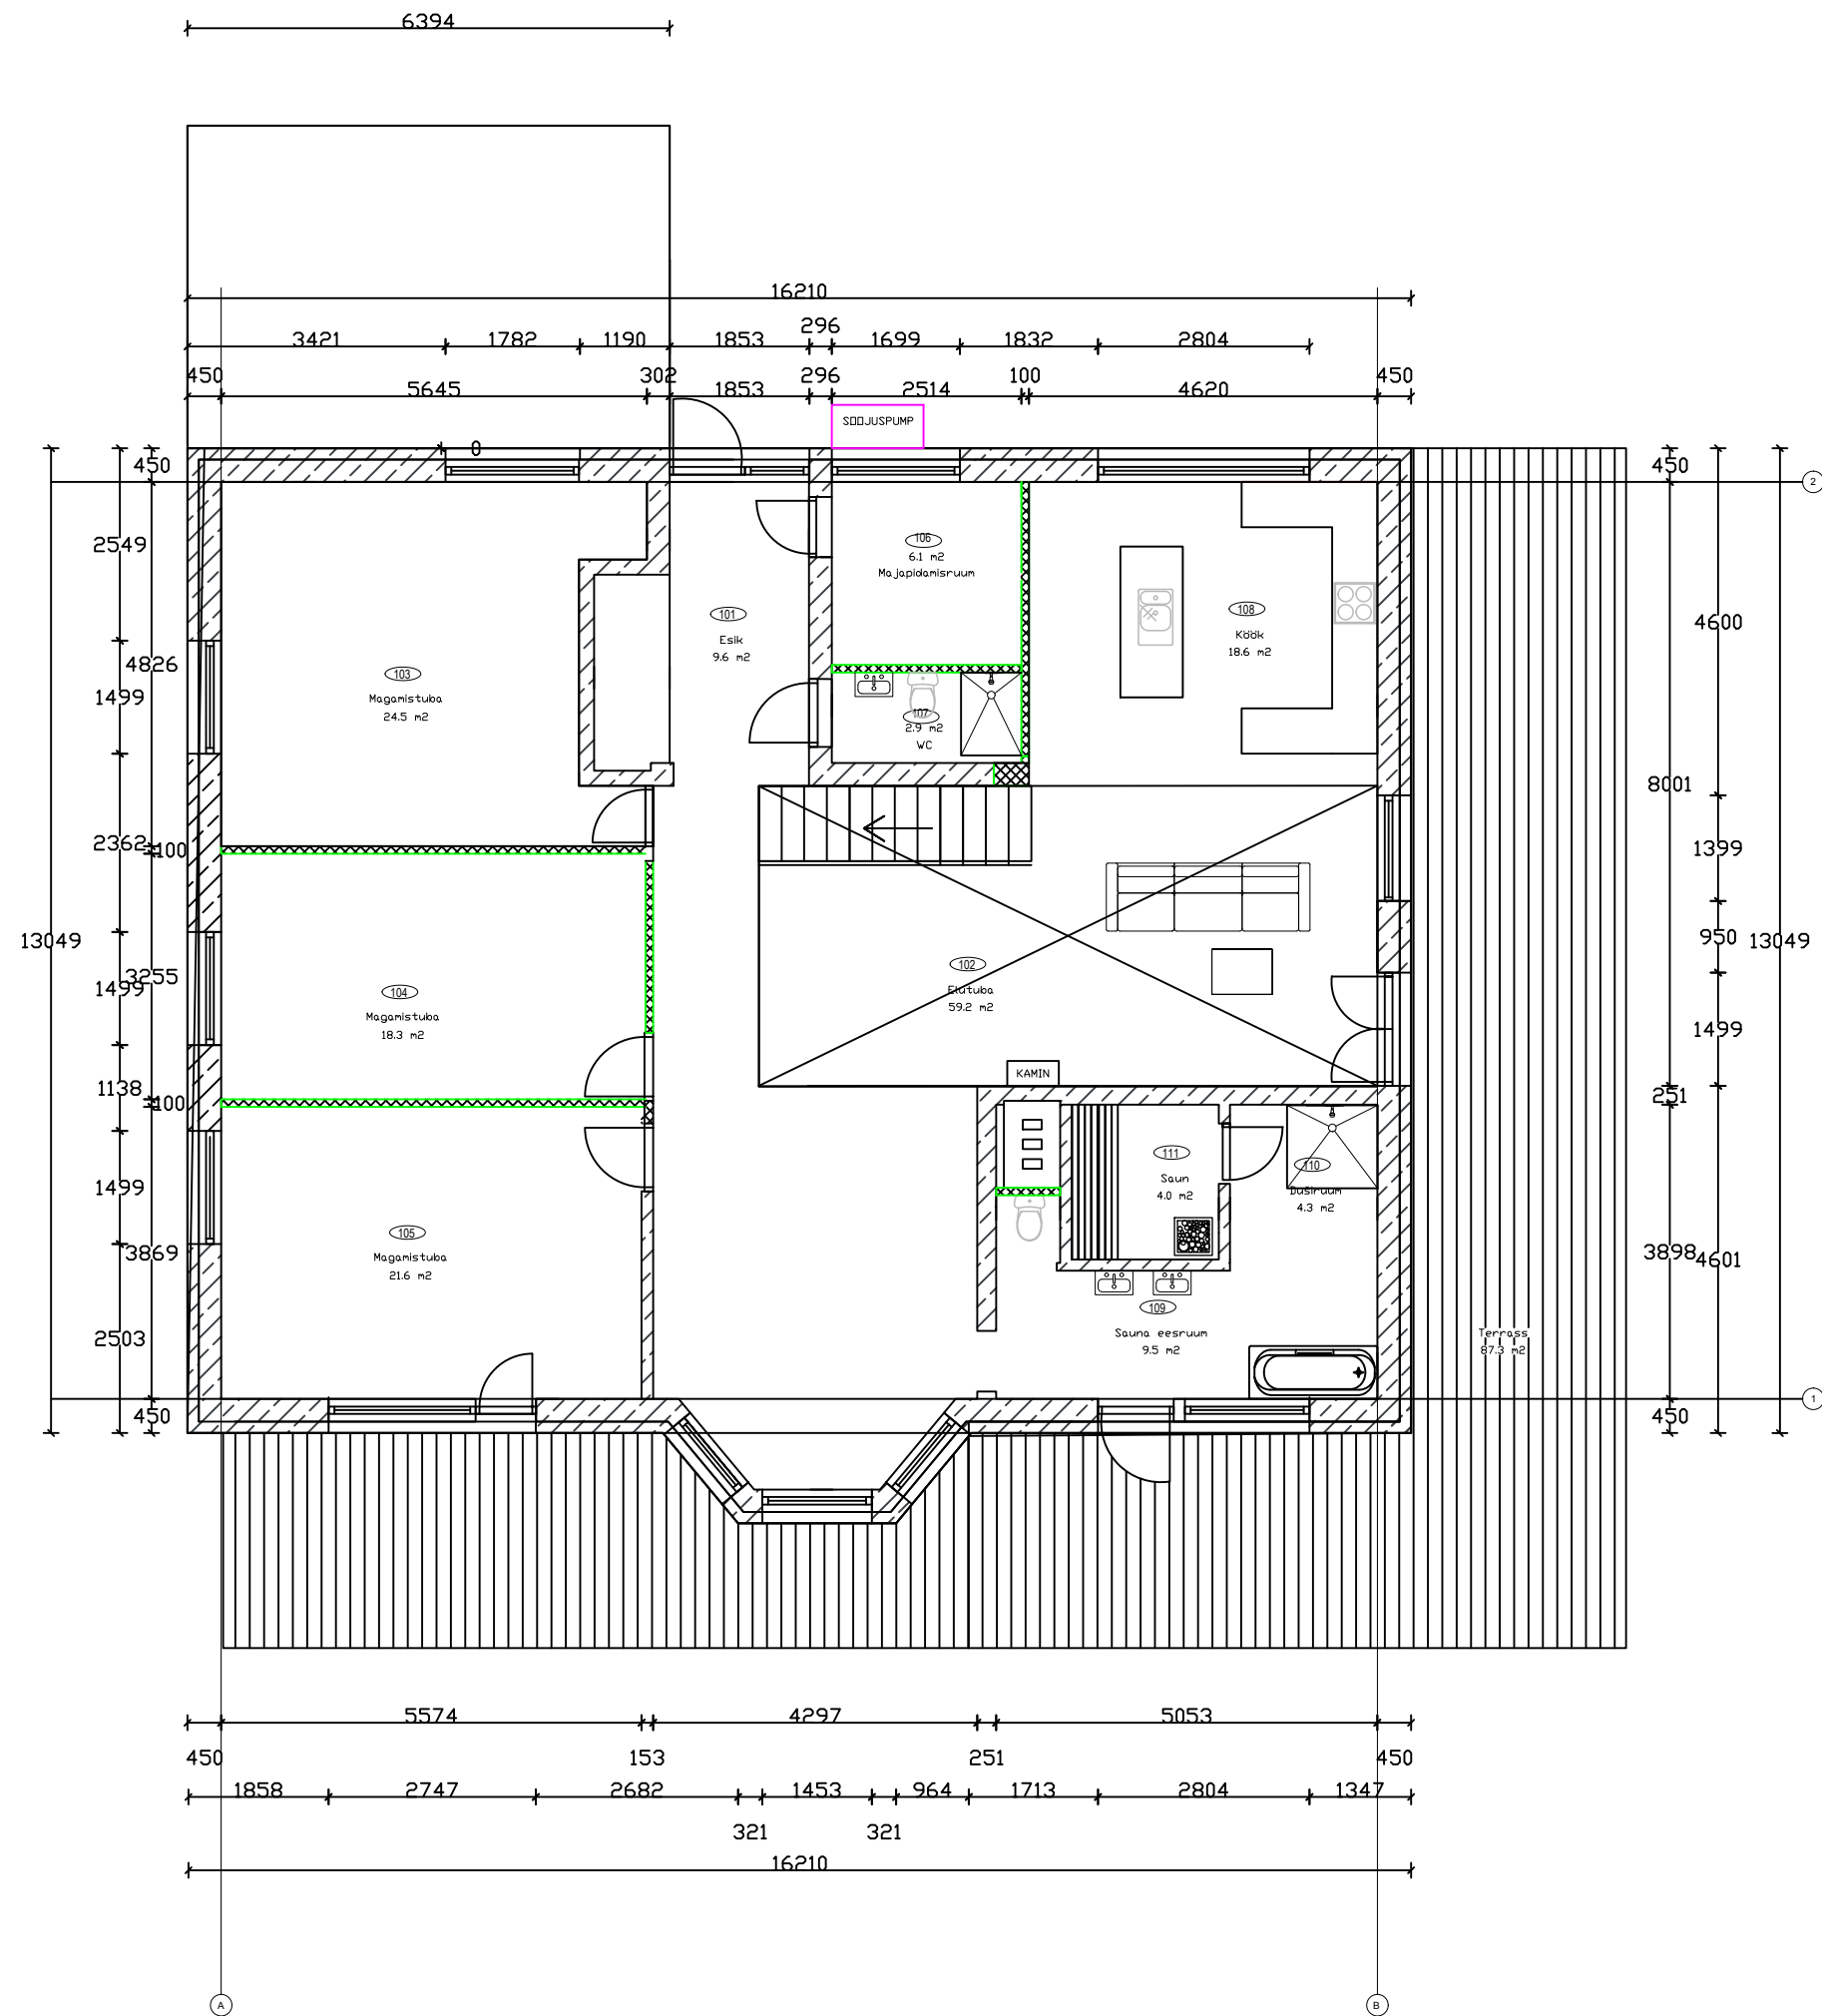
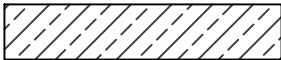


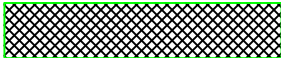

I KORRUSE EKSPLIKATSIOON

RUUMI NR	NIMETUS	Pindala
101	Esik	9,6 m ²
102	Elutuba	59,2 m ²
103	Magamistuba	24,5 m ²
104	Magamistuba	18,3 m ²
105	Magamistuba	21,6 m ²
106	Tehnoruum	6,1 m ²
107	WC	2,9 m ²
108	Kõhik	18,6 m ²
109	Sauna eesruum	9,5 m ²
110	Vannituba	4,2 m ²
111	Saun	4 m ²
KOKKU		178,5 m ²

-  Olemasolevad konstruktsioonid
-  Projekteeritud konstruktsioonid