


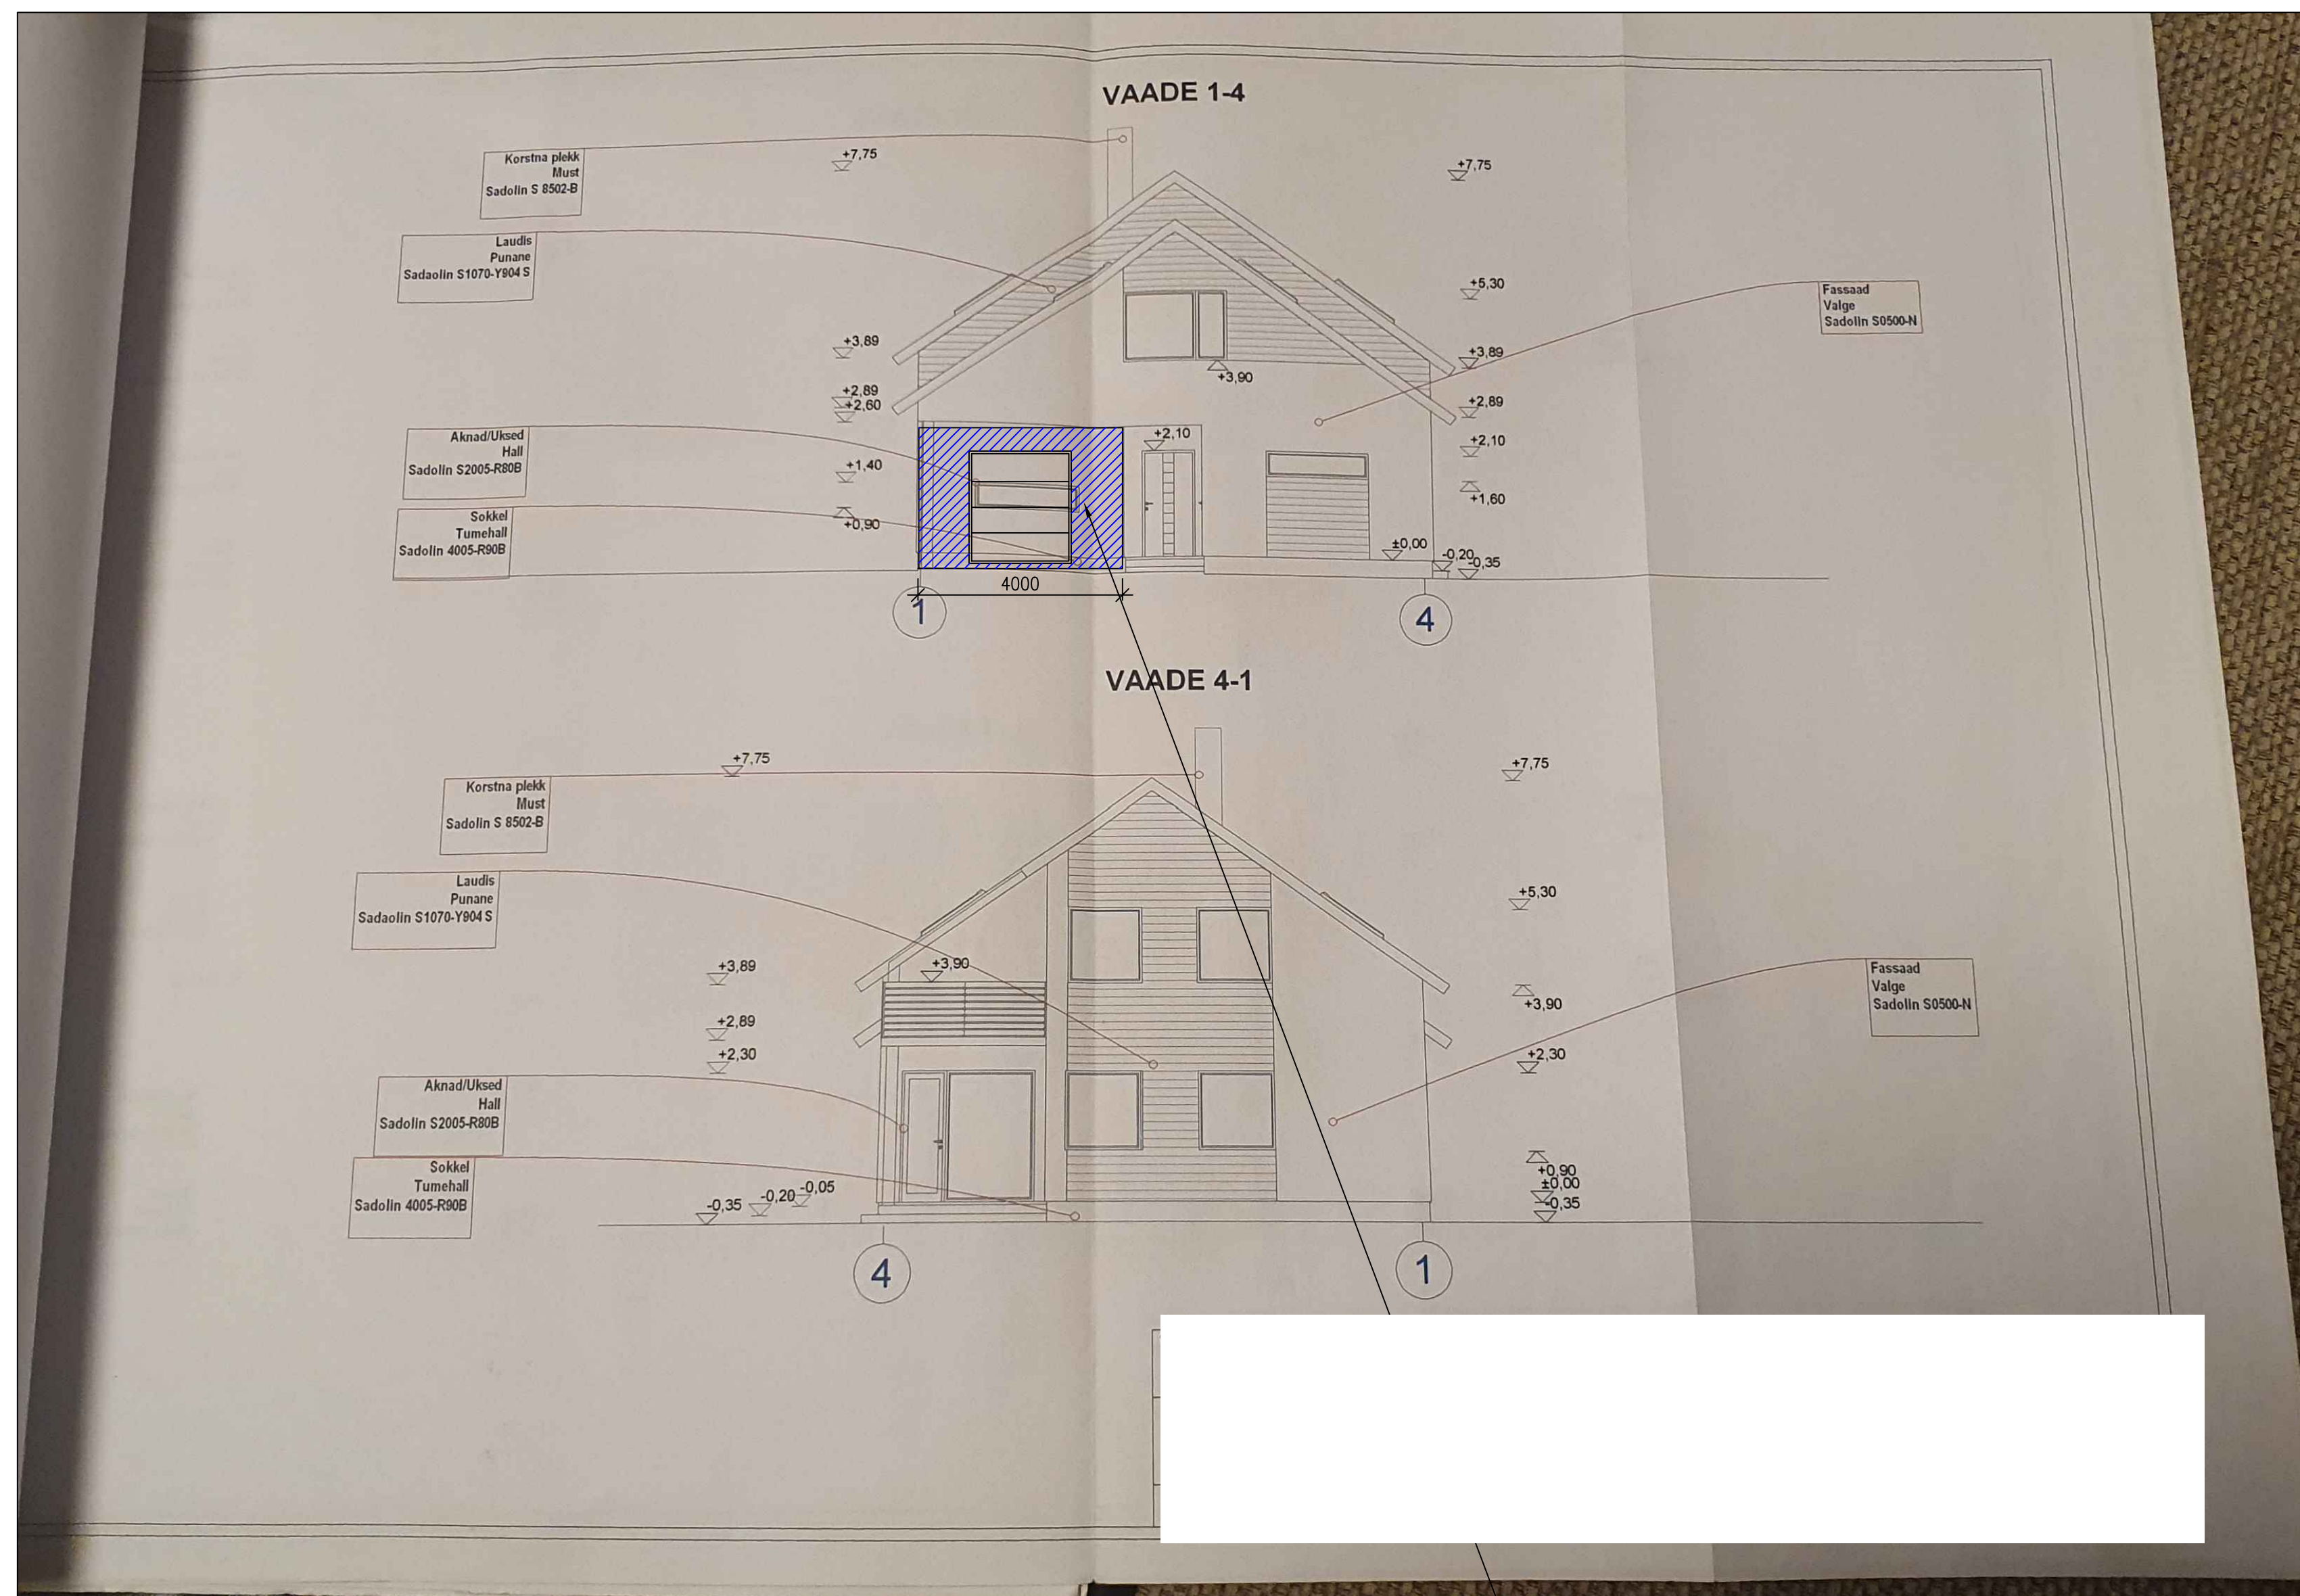

Projekteeritud rajatava välisseina osa tähistatud sinist värvi viirutusega.
Väliseina viimistluseks nähakse ette valget tooni dekoratiivkrohvi.
Rajatavasse välisseina nähakse ette ühe ülestõstetava välisukse rajamist.