


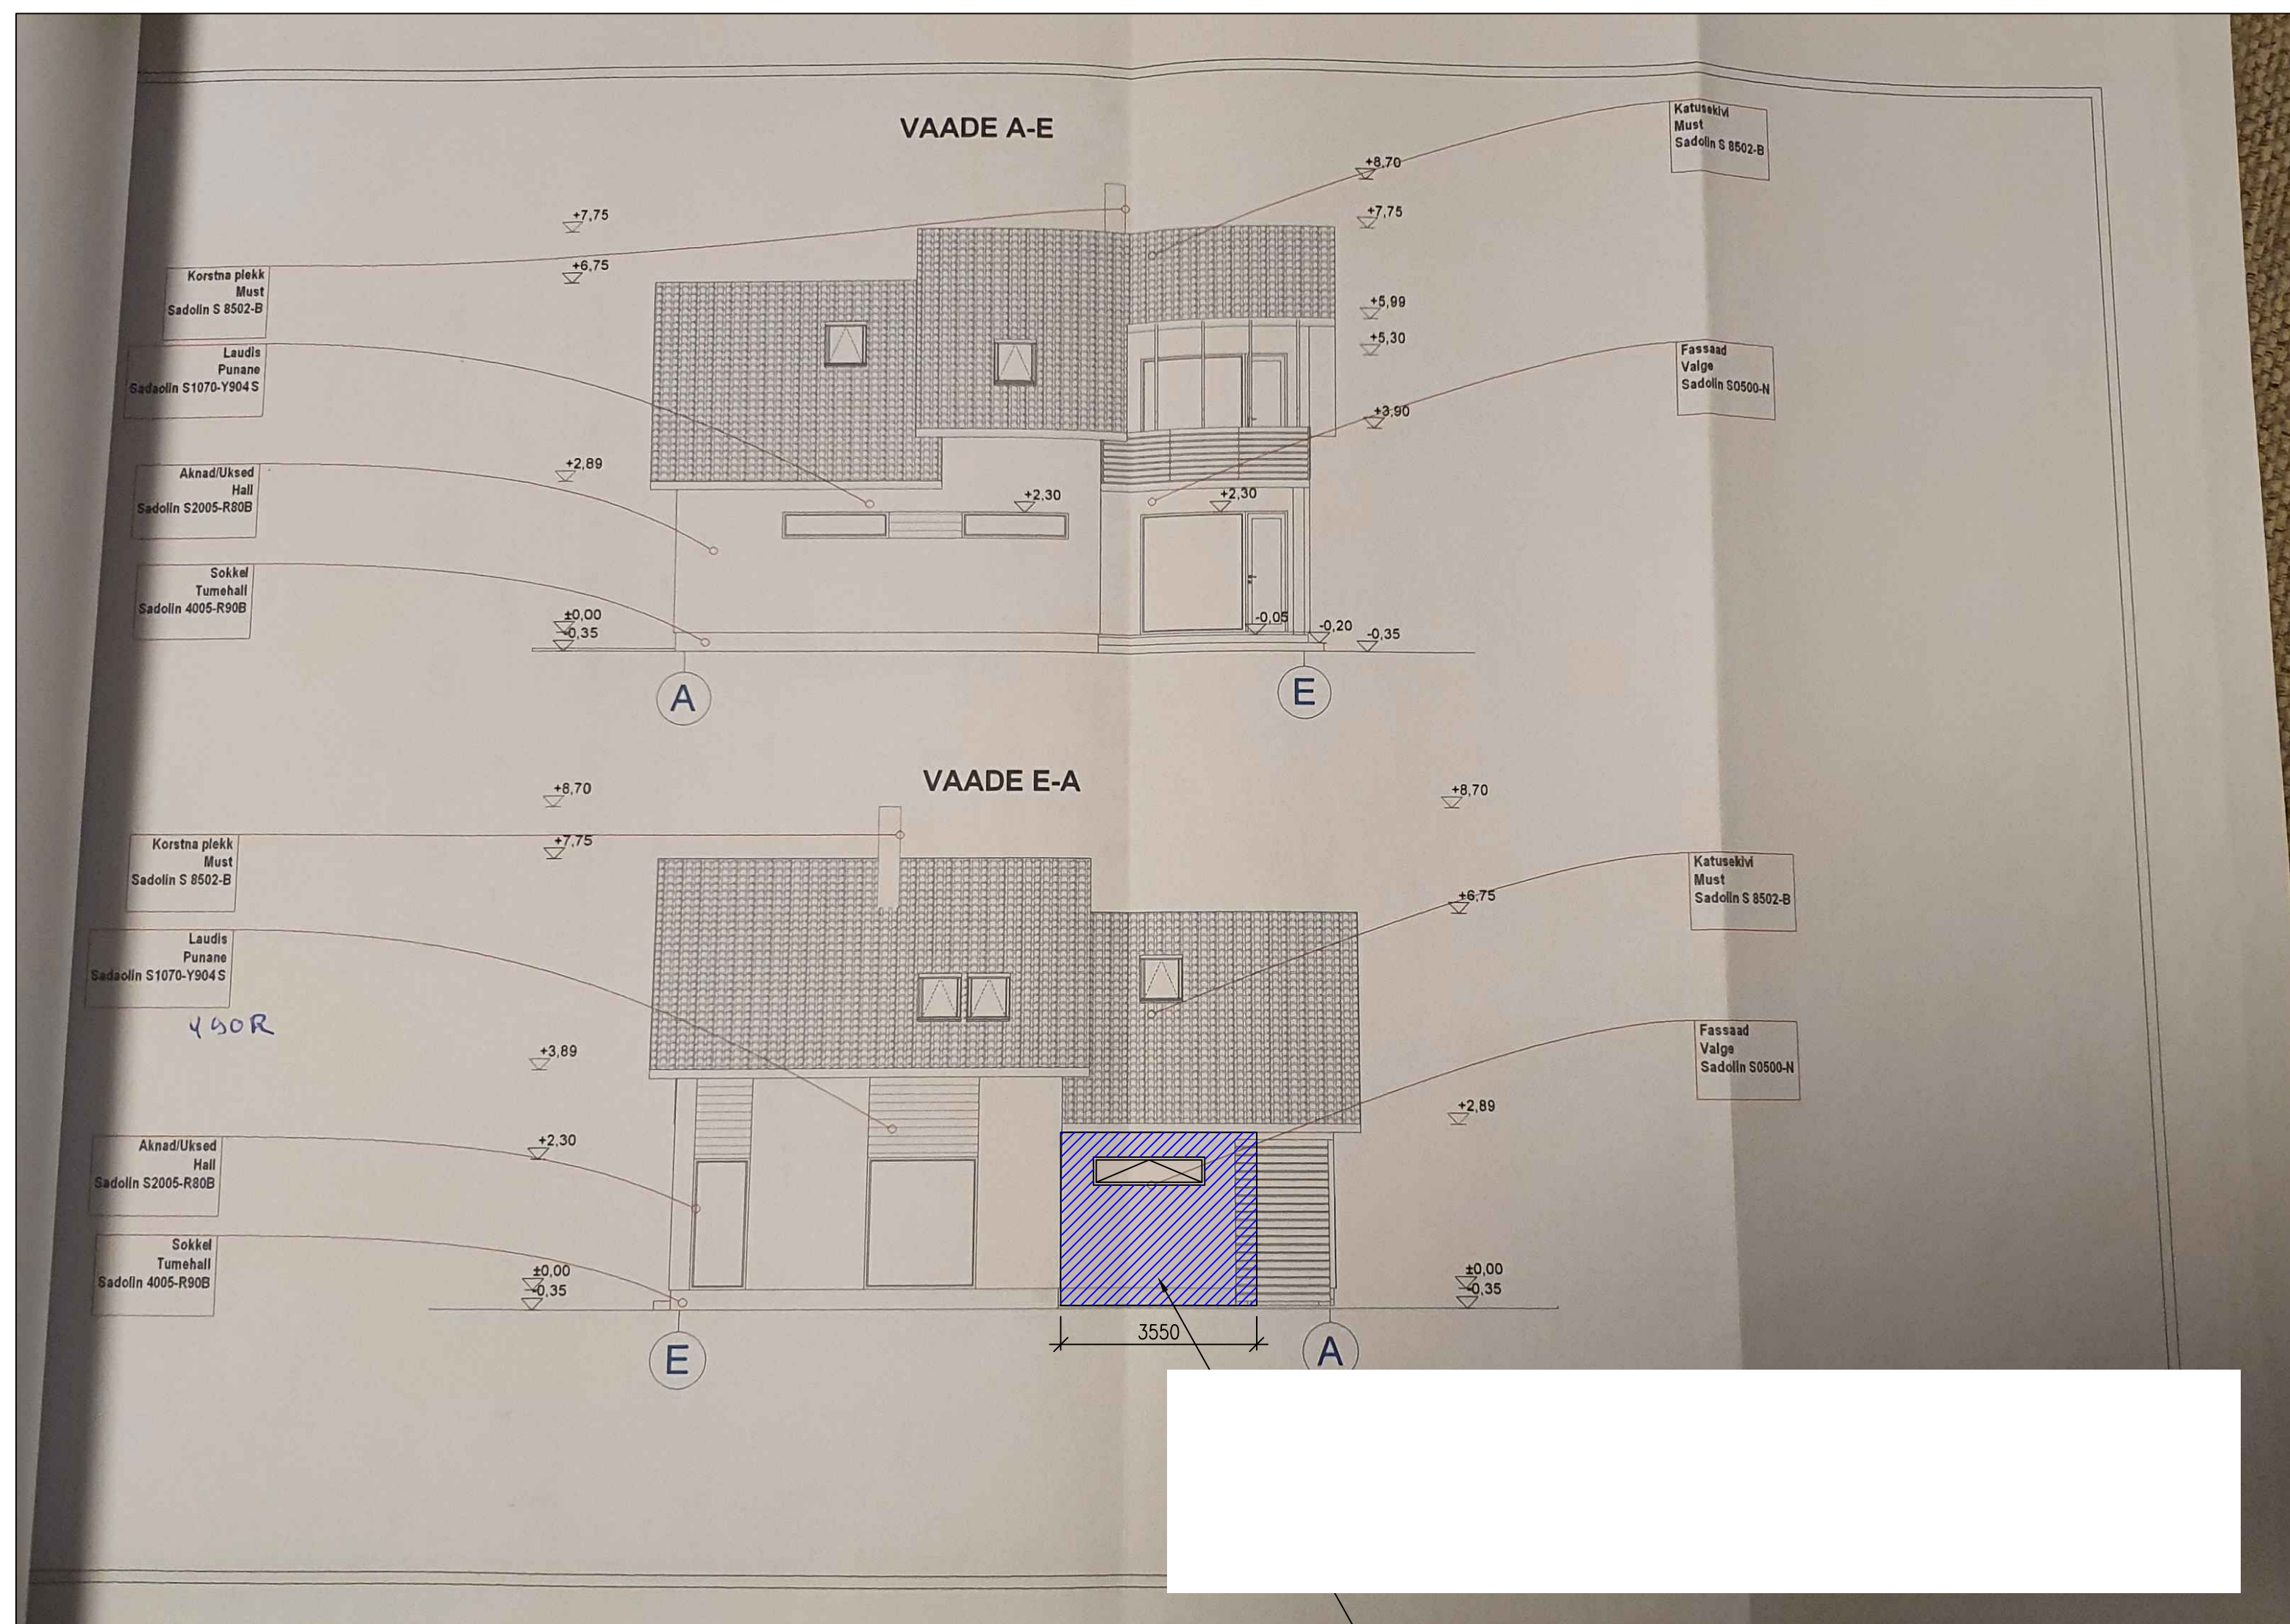

Projekteeritud rajatava välisseina osa tähistatud sinist värvi viirutusega.
 Välisseina viimistluseks nähakse ette valget tooni dekoratiivkrohvi.
 Rajatavasse välisseina nähakse ette ühe akna rajamist.