


Üksikelamu, EHR koodiga

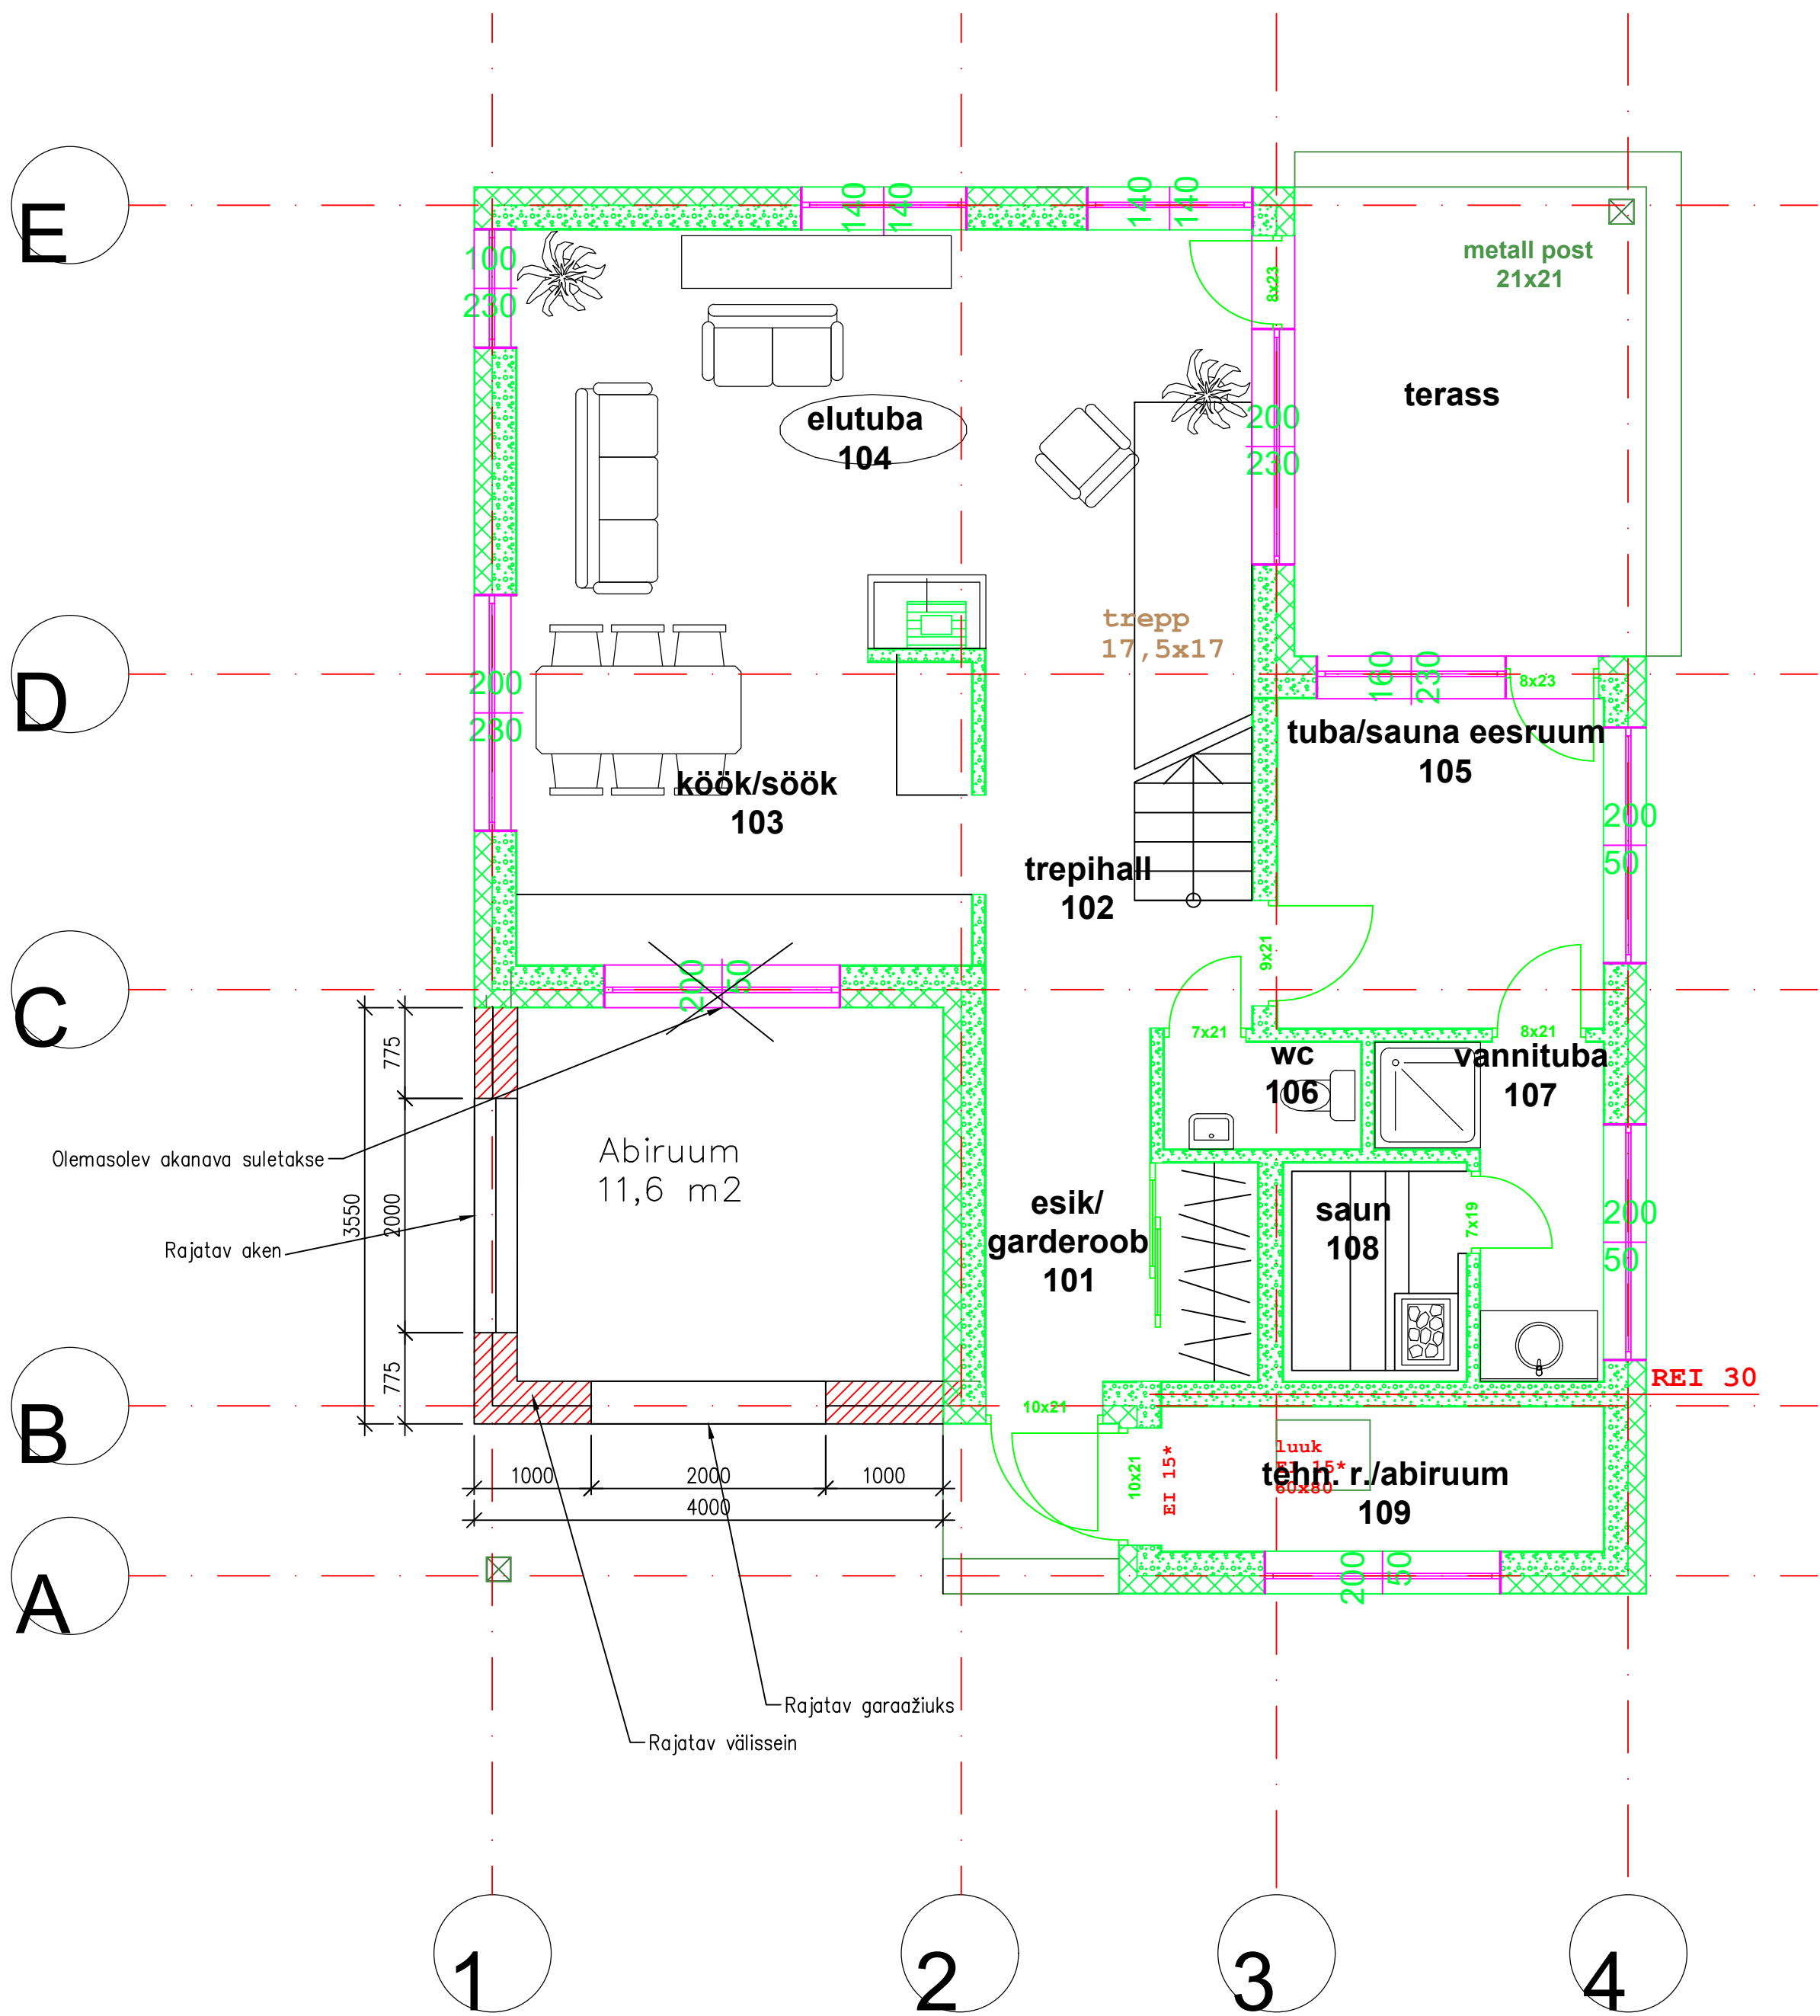

Märkused:

Ehitustegevuse käigus ehitatakse osaliselt kinni olemasolev auto varjualune.
Ehitustegevuse käigus nähakse rajatavasse abiruumi ühe akna ning garaažiukse rajamist.
Üksikelamu ehitisealune pindala ei suurene.
Üksikelamu suletud brutopind suureneb 14,2 m² võrra.
Eluruumide suletud netopind suureneb 11,3 m² võrra.
Eluruumide uus pind kokku 131,4+11,3=142,7 m².
Ehitustegevuse käigus suureneb ehitise maht 37 m³ võrra.
Hoone maht peale ehitustegevust 432+37=469 m³.
Laiendamisel suureneb hoone maht 8,6%
Rajatav välisseina kandev konstruktsioon 20 cm laiusest keramsiitplokist.
Müüritis soojustatakse väljastpoolt 15 cm EPS soojustuskihiga.
Rajatav välissein krohvitakse dekoratiivkrohviga, toon olemasoleva elamuga ühtiv.
Elamu pikkus, laius ja kõrgus ei muutu.