


PEENRAKASTI TÜÜPNE PIKILÕIGE (lõige A-A peenrakast 10 näitel)

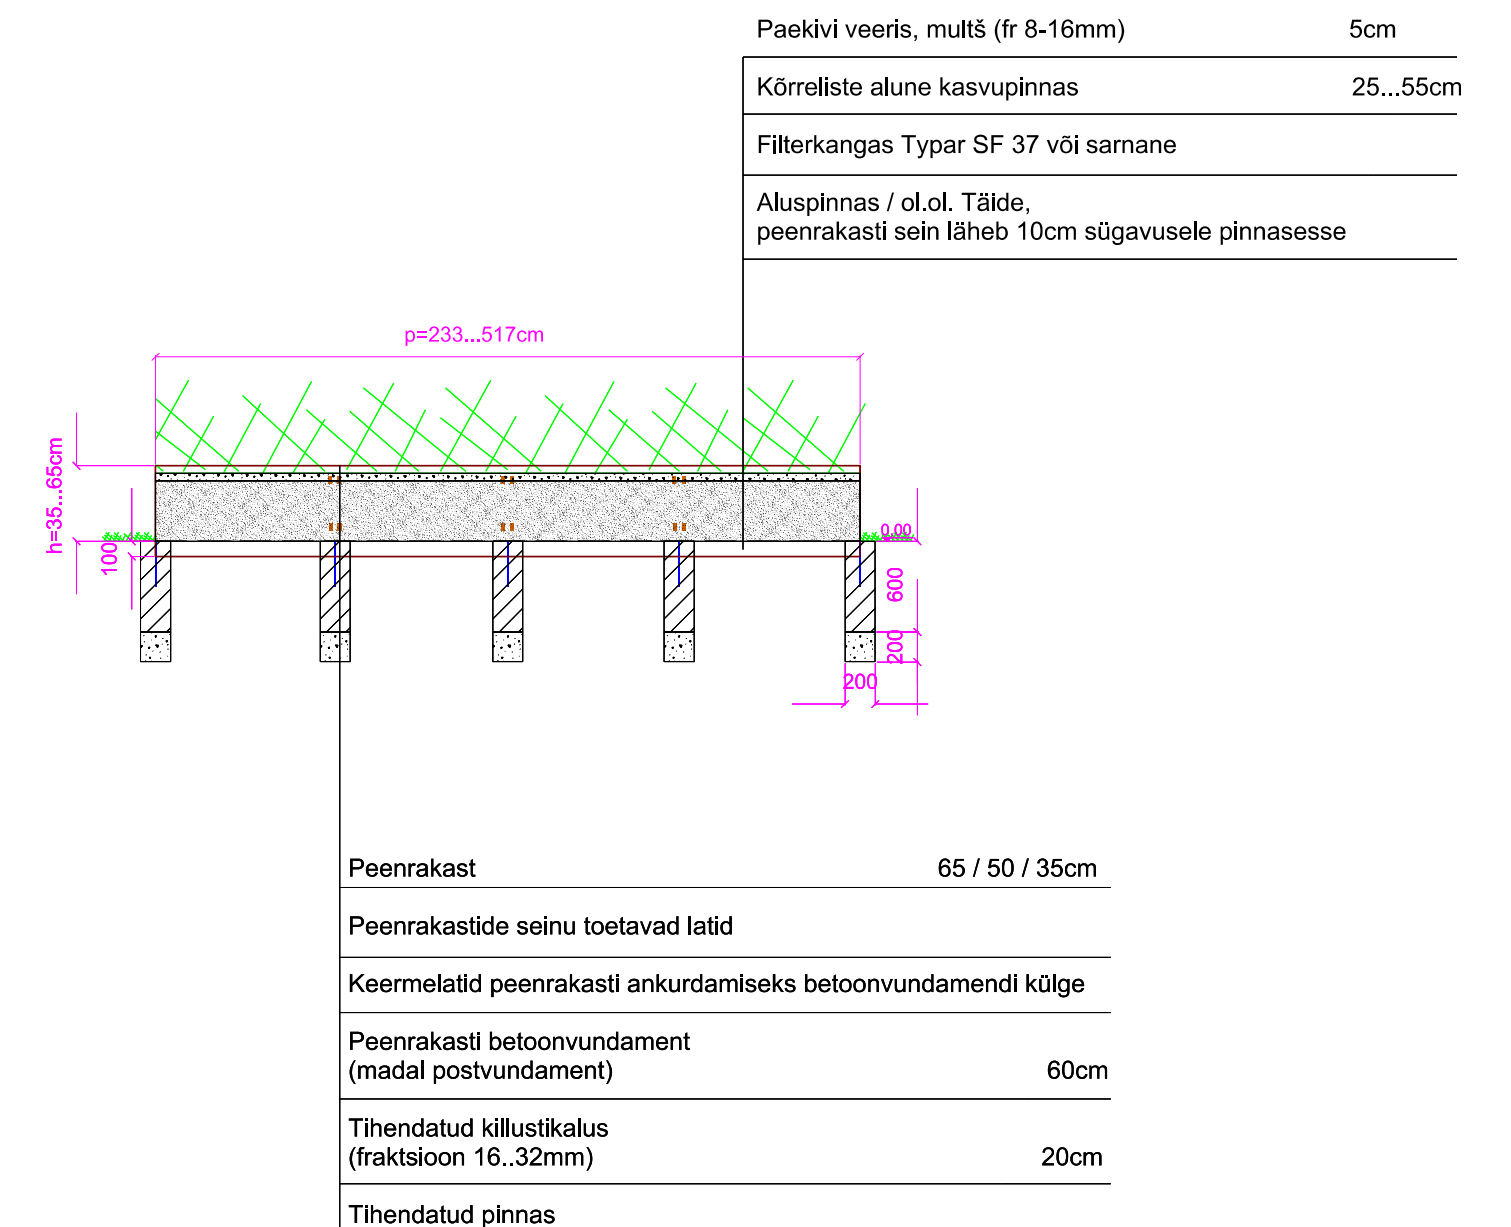

MÄRKUSED

Peenrakasti ankurdada vähemalt 10mm läbimõõduga keermetatud abil madalatele betoonvundamendi postidele.

Vundamendi postide samm on ca 1-1,5m.

Peenrakasti aluline serv peab jääma ca 10cm ulatuses pinnase või sillutise sisse.

Peenrakasti materjal ja viimistlus:
Corten steal (roostekarva teras).
Teraslehe paksus vähemalt 5mm.

Peenrakasti maapealsed servad tuleb viilida kumeraks (ca 2mm raadiust), et vältida vigastuste ohtu.

Peenrakastide seinto jäigastamiseks ühendada peenrakasti seinad omavahel näiteks 50x50mm vinkel teraslatide abil ja liitekohad keevitades.

Paigaldades järgida lisaks tootja nõudeid.

Betoonvundamendi postide keskkonstruktsioon XC2 XF2, tugevusklass min C30/F27.

Mõõketid on antud mm.

Kõik tööprojekti ja ehituse käigus tehtavad muudatused tuleb kooskõlastada käesoleva projekti autoriga (Loomasmistik OÜ).

