



LÕIGE A-B

Majakatusel on eterniit vahetatud pleki vastu

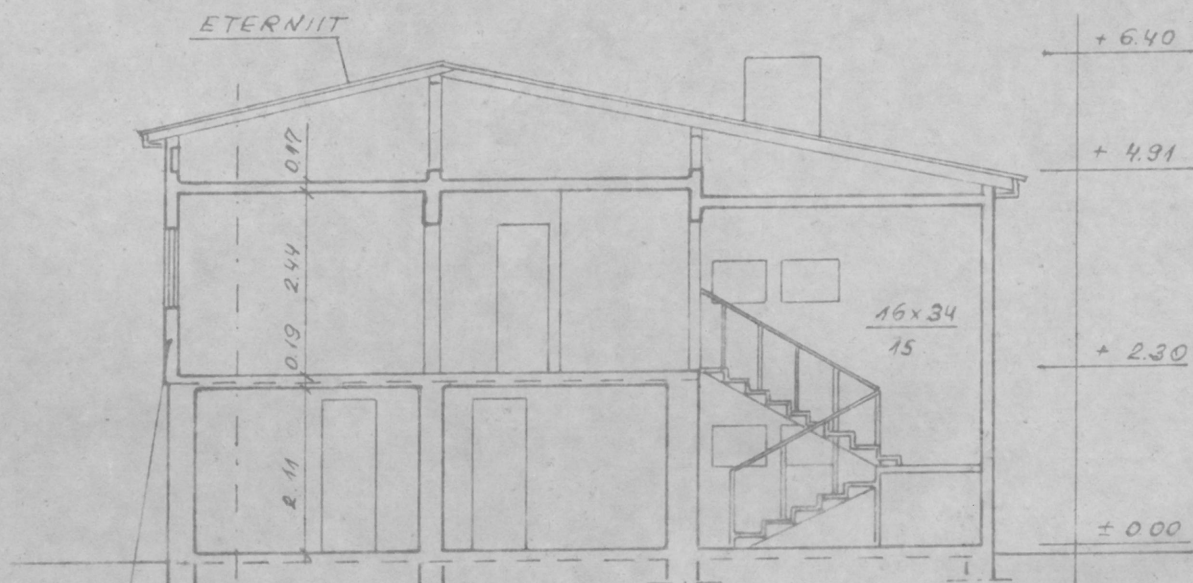


PUITKILP, SEES PAPP+TAPEET.
PÄKESUS 17 cm

ELUKORRUS

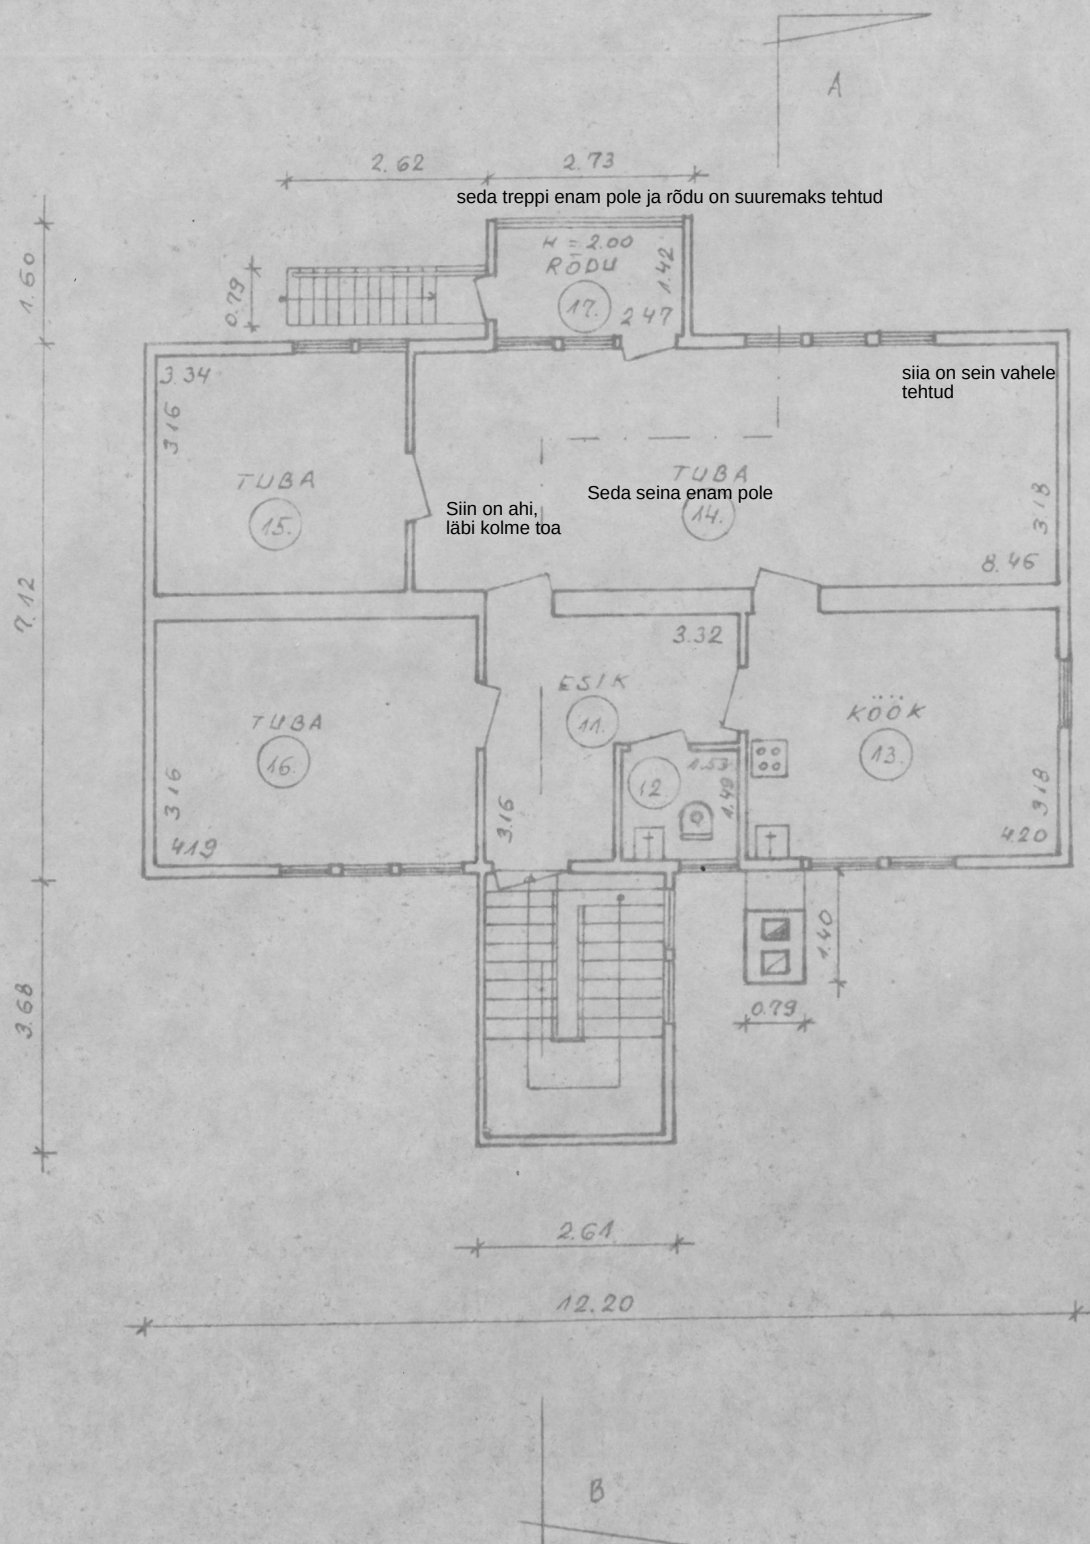

MAJ. KORRUS

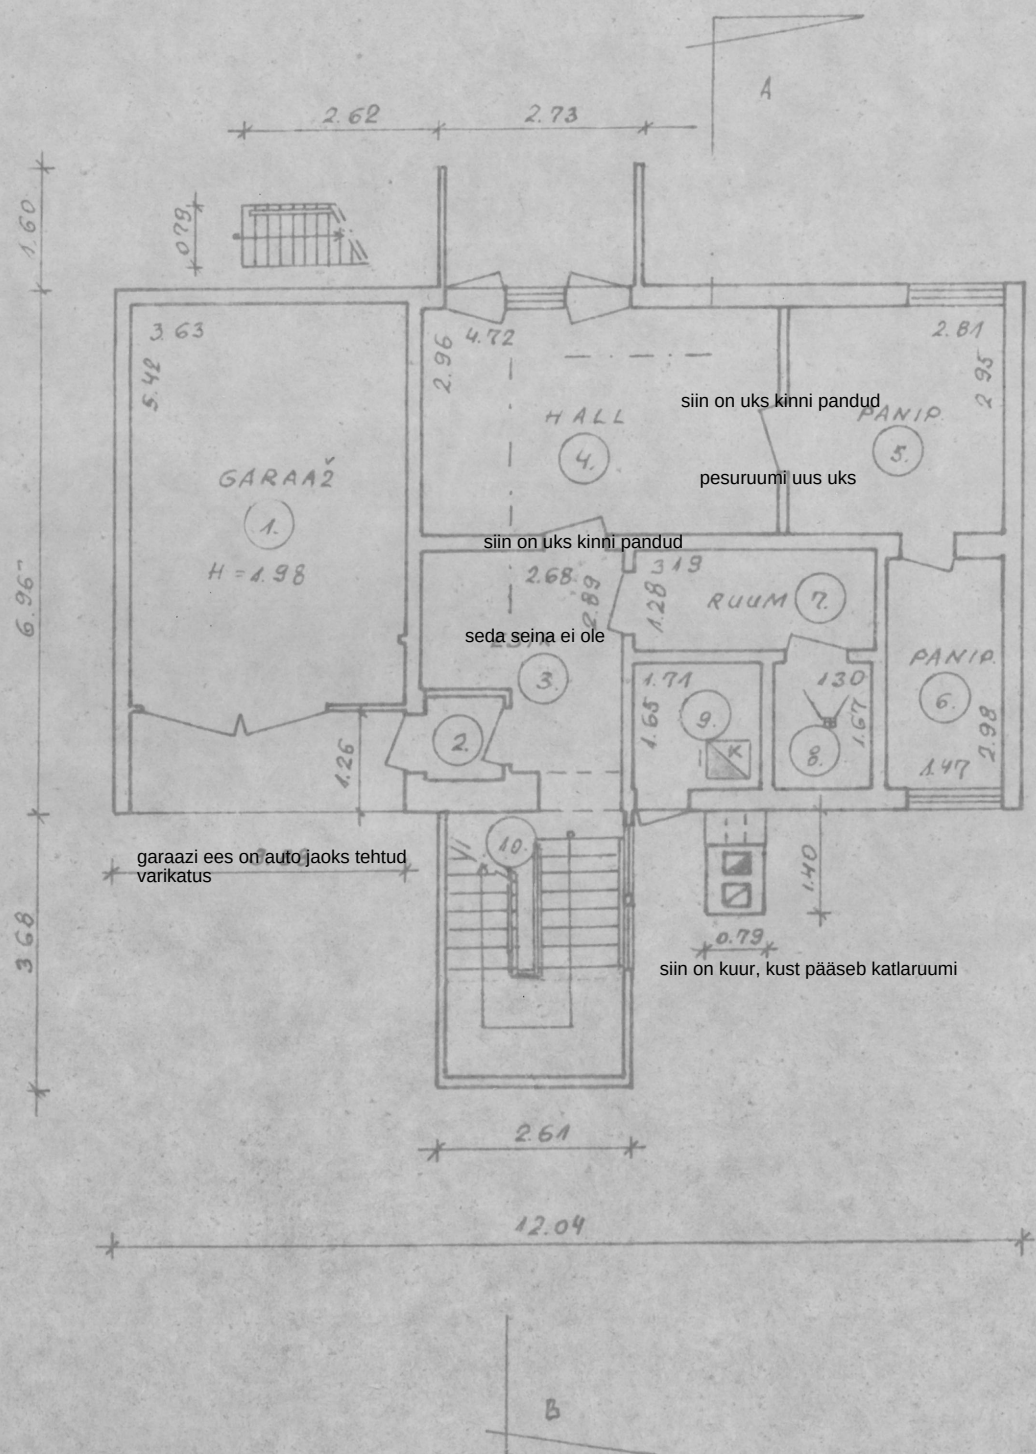

ASENDIPLAAN

